
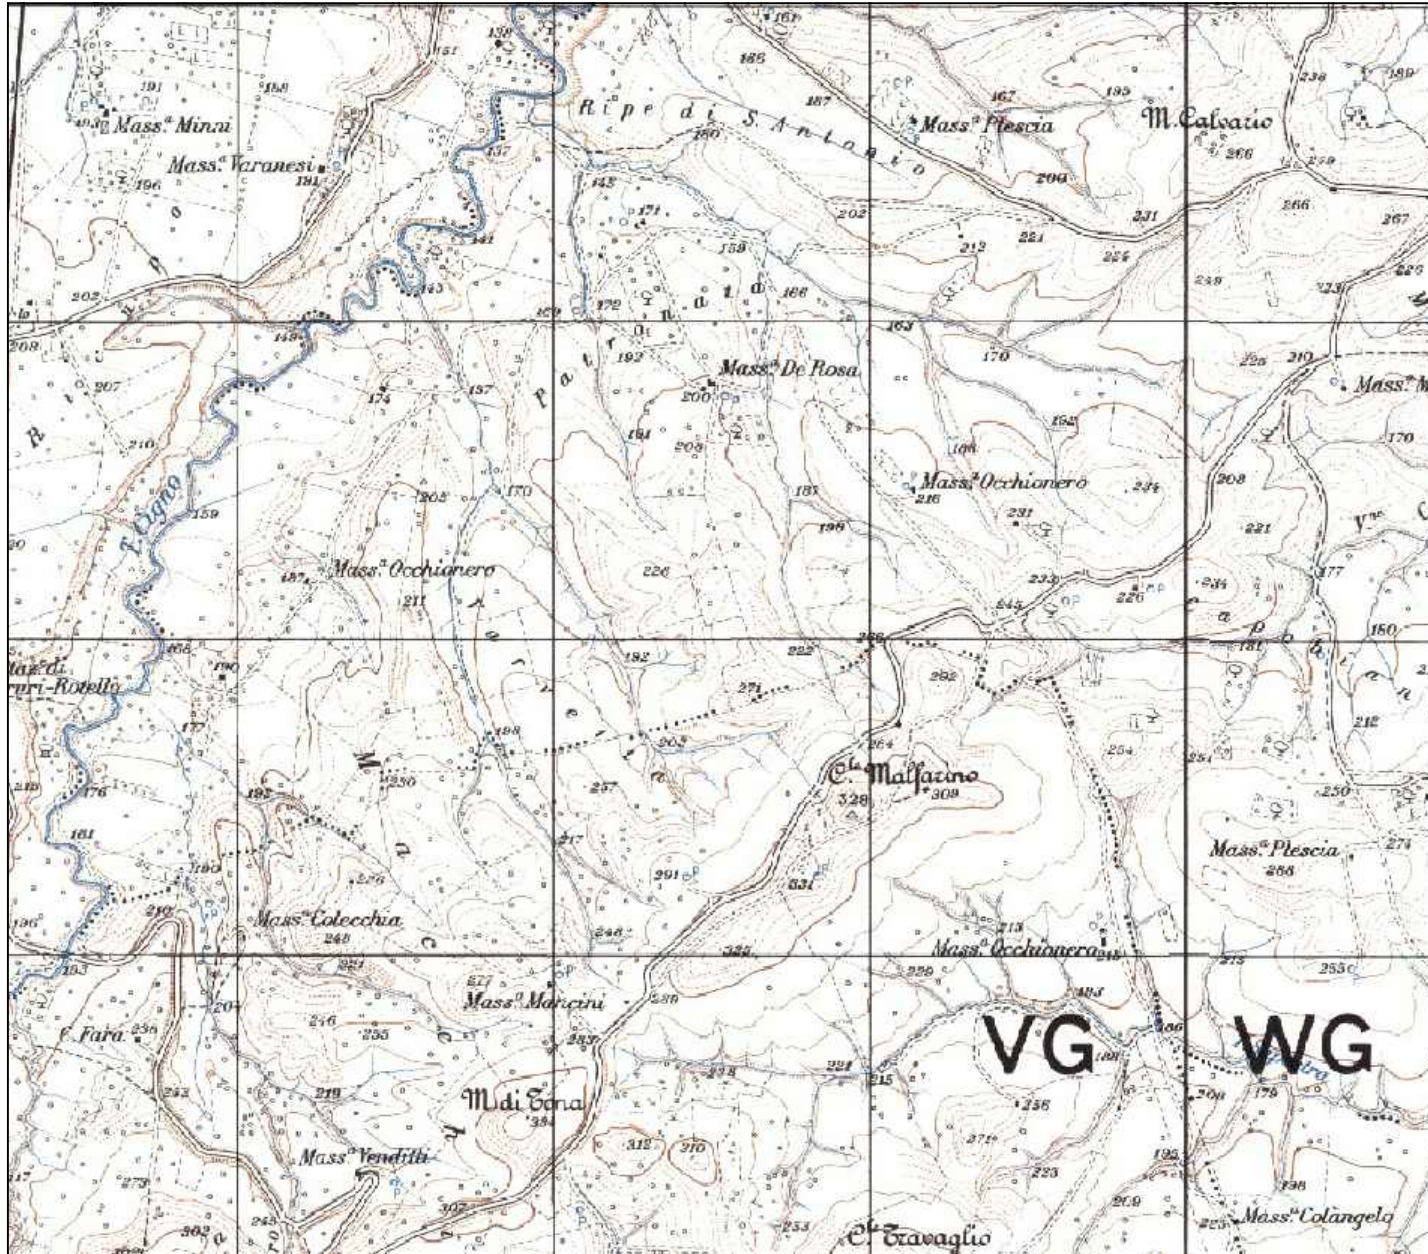


ZONA A – CAMPO 4

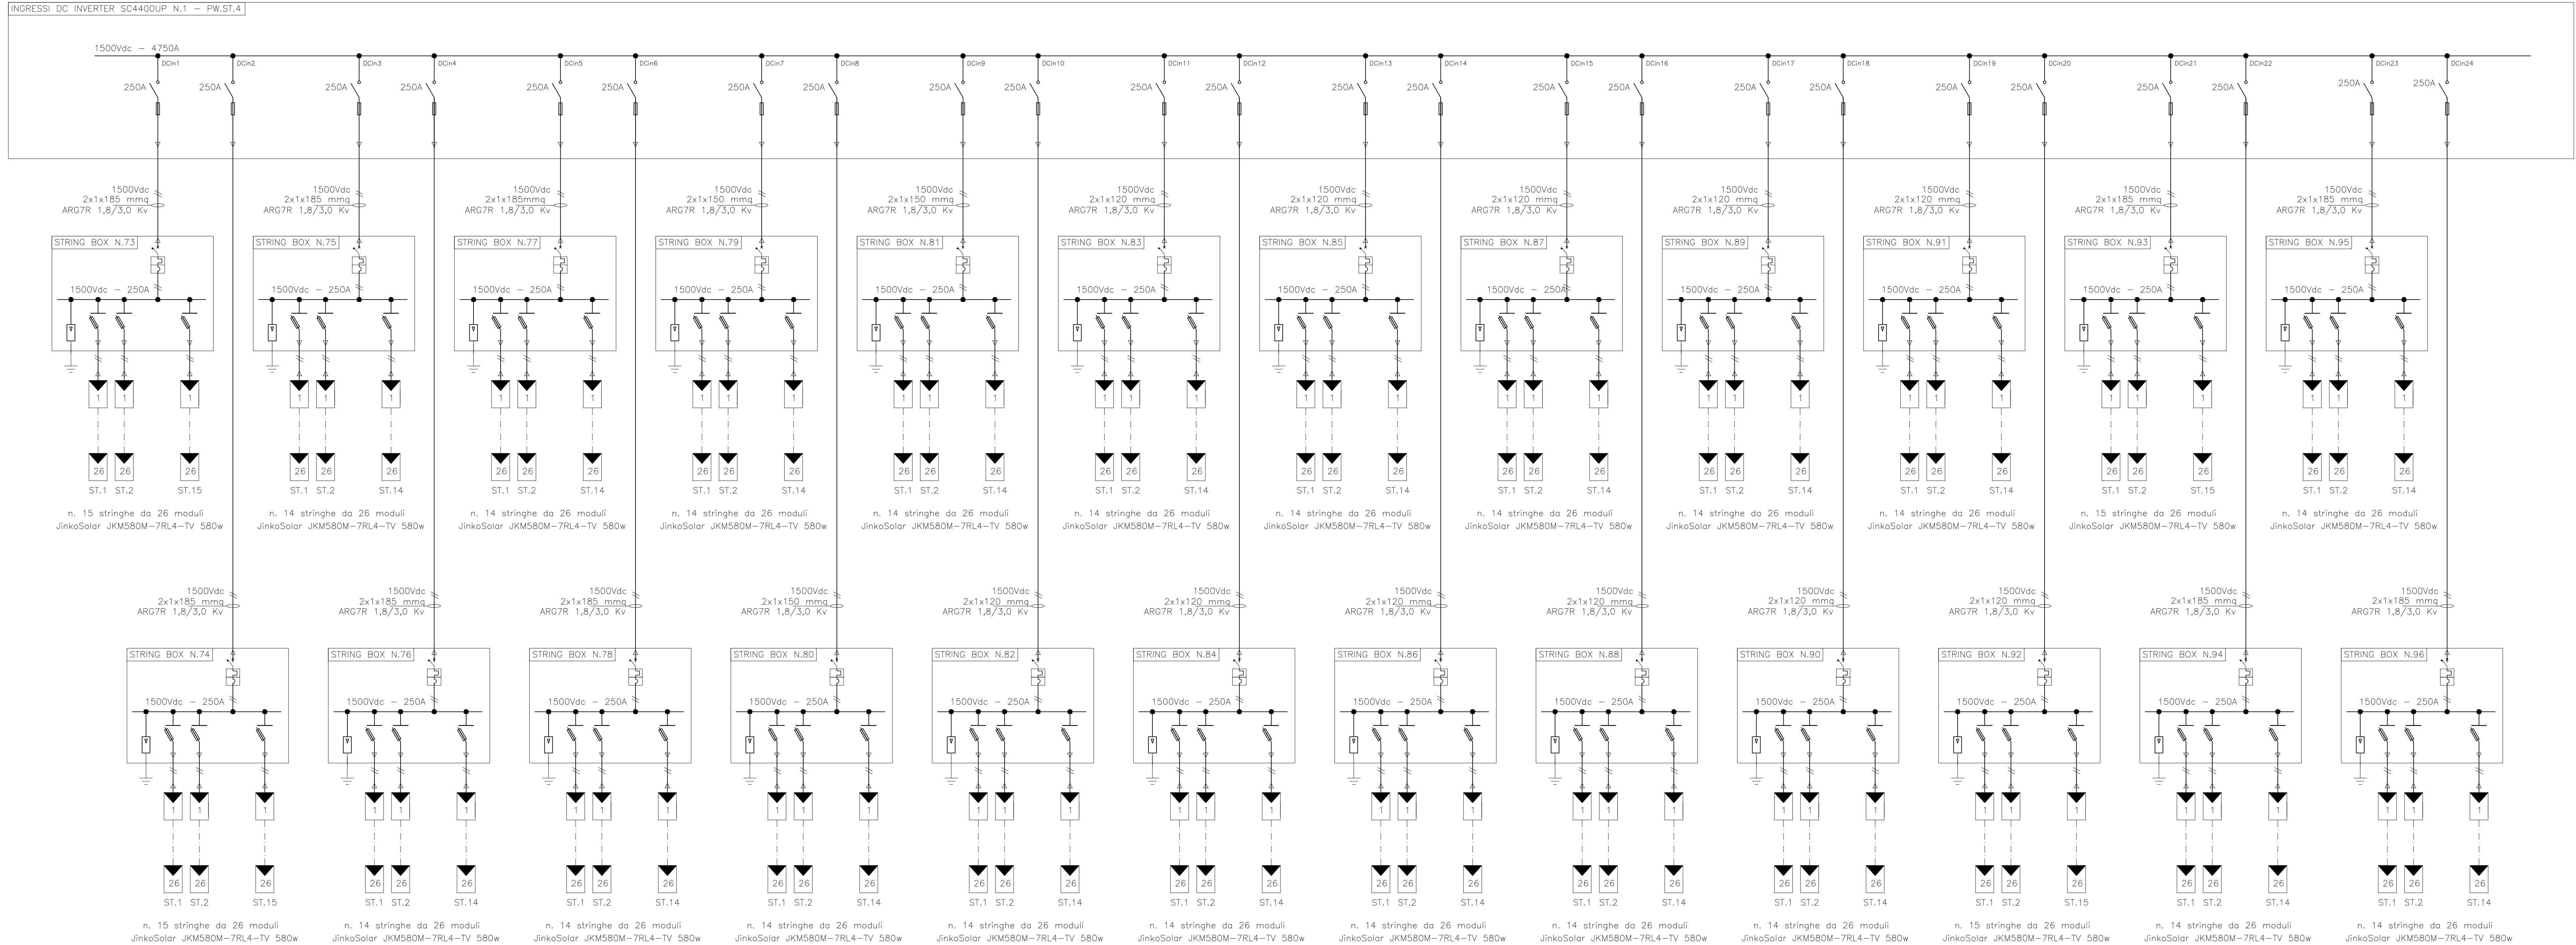

1	PROGETTO REV 01	MR	11/21
REV.	DESCRIZIONE E REVISIONE	Signa	Data
			EMESSO
PROGETTAZIONE	GVC s.r.l. Via dell'Industria 10 - 00100 Roma Tel. 06/49811111 - Fax 06/49811112 Email: info@gvcingegneria.it - Website: www.gvcingegneria.it P.E.C. gvc@pec.gvcingegneria.it		
PROGETTAZIONE	Definizione Tecnica dott. ing. MICHELE PIZZANO Calcolo Strutturale dott. ing. GIORGIO MARIA RESTANO dott. ing. CARLO RESTANO dott. ing. ATTILIO ZOCANIELLO		
Completata	VERDE 4 S.R.L.		
Completata	Verde 4 s.r.l.		
Completata	COMUNI DI LARINO - URURI - MONTORIO NEI FRENTANI (CB)		
Completata	COD. RIF. G/129/03/A/01/PD		
Completata	ELABORATO FILE		
Completata	CATEGORIA N.°		
Completata	PD		
Completata	Scala		
Completata	PROGETTO DEFINITIVO		
Completata	E-03d		
Completata	SCHEMA UNIFILARE - CAMPO 4		