


ZONA b - CAMPO 6

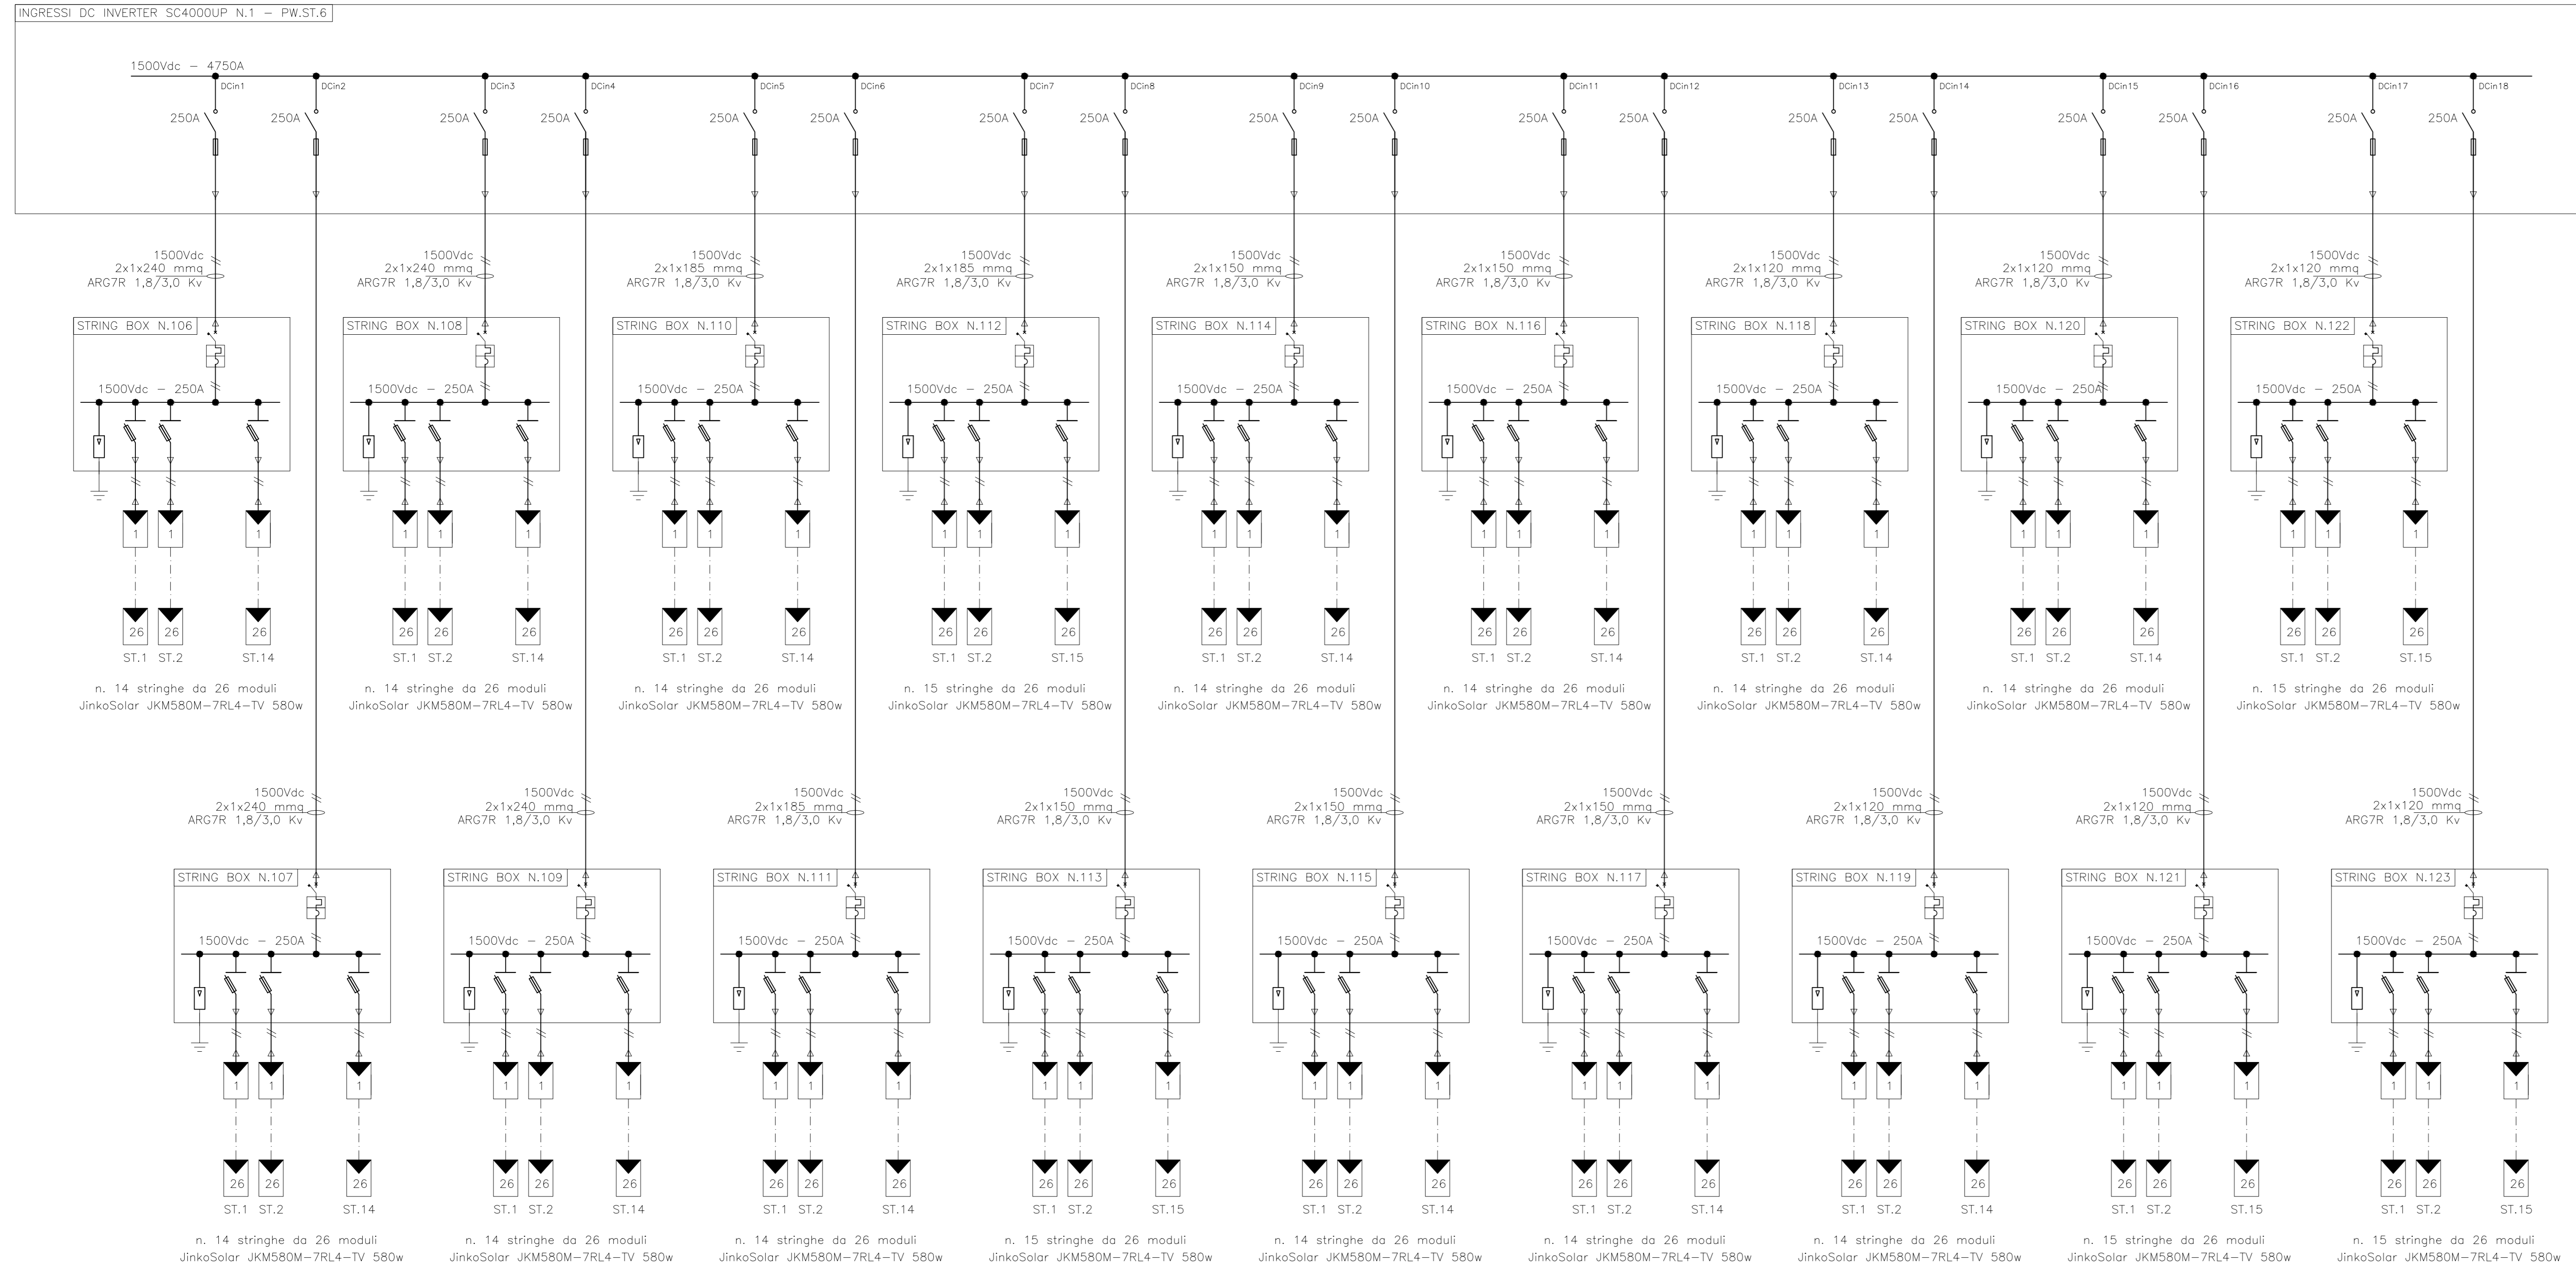

1	PROGETTO REV 01	MR	11/21
REV.	DESCRIZIONE E REVISIONE	Segn.	Data
			Firma
			EMESSO

GVC s.r.l.
Via della Primavera 1 - 81020 - Polignano
email: info@ingegneri-gvc.it - website: www.gvcingegneri.it
P.E.C.: gvc@ingegneri-gvc.it

Direttore Tecnico:
dott. ing. MICHELE RISTANNO
Collaboratori GVC s.r.l. per il progetto:
dott. ing. GIORGIO AMARA RISTANNO
dott. ing. CARLO RISTANNO
dott. ing. ATTILIO SOLFANELLI

GVC
SERVIZI DI INGEGNERIA

Comitente: **VERDE 4 S.R.L.**

Comune: **COMUNI DI LARINO - URURI - MONTORIO NEI FRENTANI (CB)**

Descrizione: **PROGETTO PER LA REALIZZAZIONE DI UN IMPIANTO AGRIVOLTAIICO DI POTENZA NOMINALE PARI A 25.937,6 kWp DENOMINATO LARINO 7 - UBICATO IN LOCALITA' MACCHIA NEL COMUNE DI MONTORIO NEI FRENTANI E NEI COMUNI DI URURI E LARINO (LOCALITA' PIANI DI LARINO)**

Elaborato: **E-03f**

Progetto Definitivo: **SCHEMA UNIFILARE - CAMPO 6**

Questo disegno è di nostra proprietà riservata a termini di legge e non è vietata la riproduzione anche parziale senza nostra autorizzazione scritta.