


INDICAZIONE TRATTI E INTERFERENZE CAVIDOTTO MT

TRATTO O PUNTO INTERFERENTE	INTERFERENZA	LUNGHEZZA [m]	TIPO DI INTERFERENZA	REF. DETTAGLIO RISOLUZIONE INTERFERENZA
INTERFER. 1	METANODOTTO	5	TRASVERSALE	PARTICOLARE 1
INTERFER. 2	ACQUEDOTTO	5	TRASVERSALE	PARTICOLARE 2
INTERFER. 3	METANODOTTO	5	TRASVERSALE	PARTICOLARE 1
INTERFER. 4	METANODOTTO	5	TRASVERSALE	PARTICOLARE 1
INTERFER. 5	TORRENTE CIGNO	40	PARALLELISMO	PARTICOLARE 3
INTERFER. 6	METANODOTTO	5	TRASVERSALE	PARTICOLARE 1
INTERFER. 7	METANODOTTO	5	TRASVERSALE	PARTICOLARE 1
INTERFER. 8	CONDOTTA IRRIGAZIONE	5	TRASVERSALE	PARTICOLARE 2
INTERFER. 9	METANODOTTO	5	TRASVERSALE	PARTICOLARE 1
INTERFER. 9	METANODOTTO	5	TRASVERSALE	PARTICOLARE 1

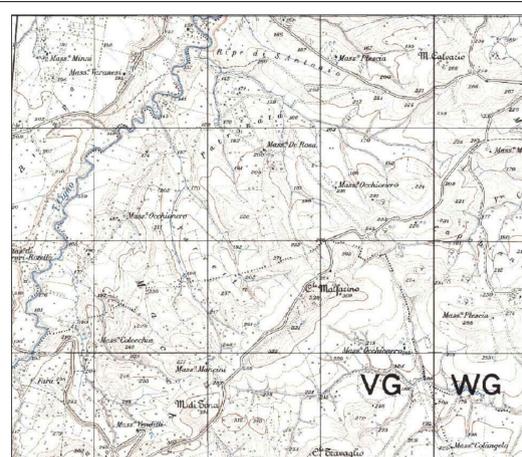

PROGETTO REV 01

DESCRIZIONE E REVISIONE

GVC s.r.l.
 VERDE 4 S.R.L.
 VERDE 4 S.R.L.

VERDE 4 S.R.L.
 VERDE 4 S.R.L.

COMUNI DI LARINO - URURI - MONTORIO NEI FRENTANI (CB)

PROGETTO DEFINITIVO

PLANIMETRIA CON INDIVIDUAZIONE INTERFERENZE - TAVOLA 2

E-08b