


### LAYOUT CANTIERE BASE - AREA A

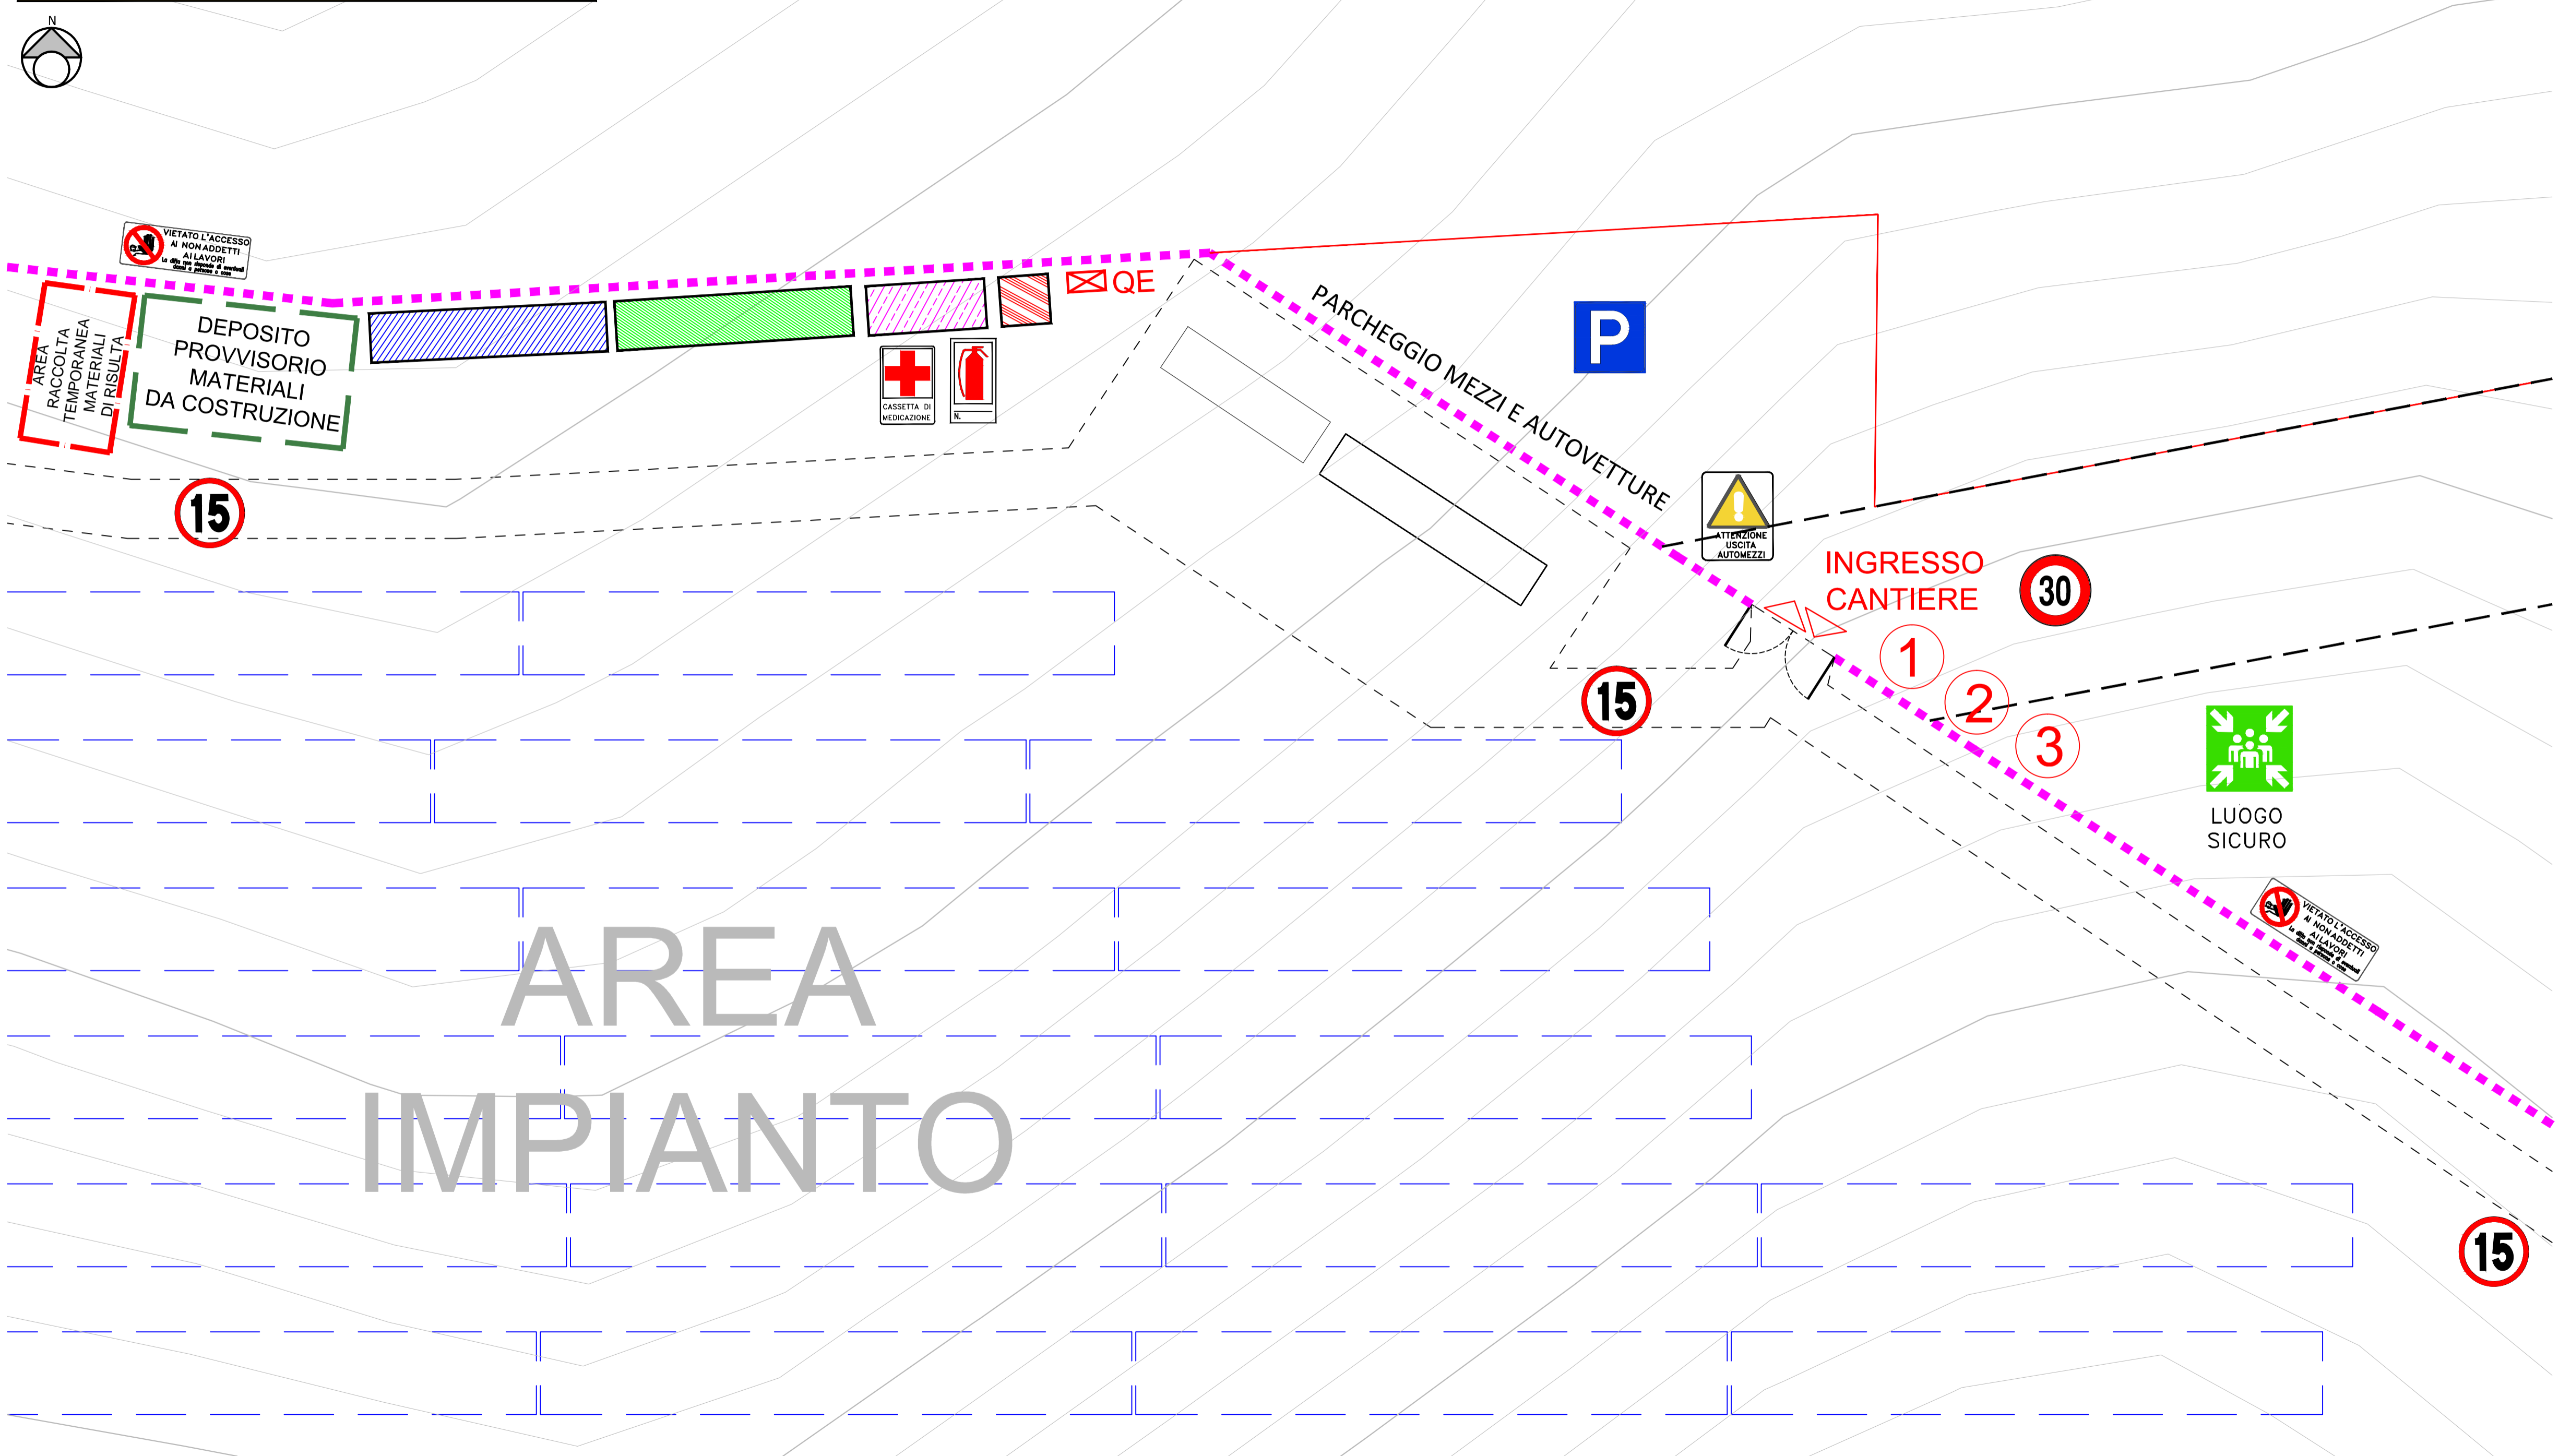


LEGENDA	
	Strada asfaltata
	Recinzione temporanea di cantiere
	Recinzione definitiva
	Refettorio/mensa
	Servizi igienici/spogliatoio
	Guardiana
	Bagno chimico
	Ufficio di cantiere
	Quadro elettrico di cantiere
	Area di stoccaggio temporaneo materiali da costruzione
	Area raccolta temporanea materiali di risulta

**1** Cartellone dei lavori

Comune di _____	Provincia di _____
Lavori di _____	
Concessione n° _____	
Proprietario _____	del _____
Progettista _____	
Committente _____	
Direttore dei lavori _____	
Responsabile della sicurezza _____	
Coordinatore della progettazione _____	
Coordinatore dei lavori _____	
Calcolatore statico _____	
Collaudatore in corso d'opera _____	
Impresa di costruzione _____	
n° presunto di lavoratori sul cantiere _____	
Importo lavori _____	
Inizio _____	Fine _____

**2** VIETATO L'ACCESSO AI NON ADDETTI AI LAVORI  
LA DITTA NON RISPONDE DI EVENTUALI DANNI A PERSONE O COSE

**3** VEICOLI A PASSO D'UOMO

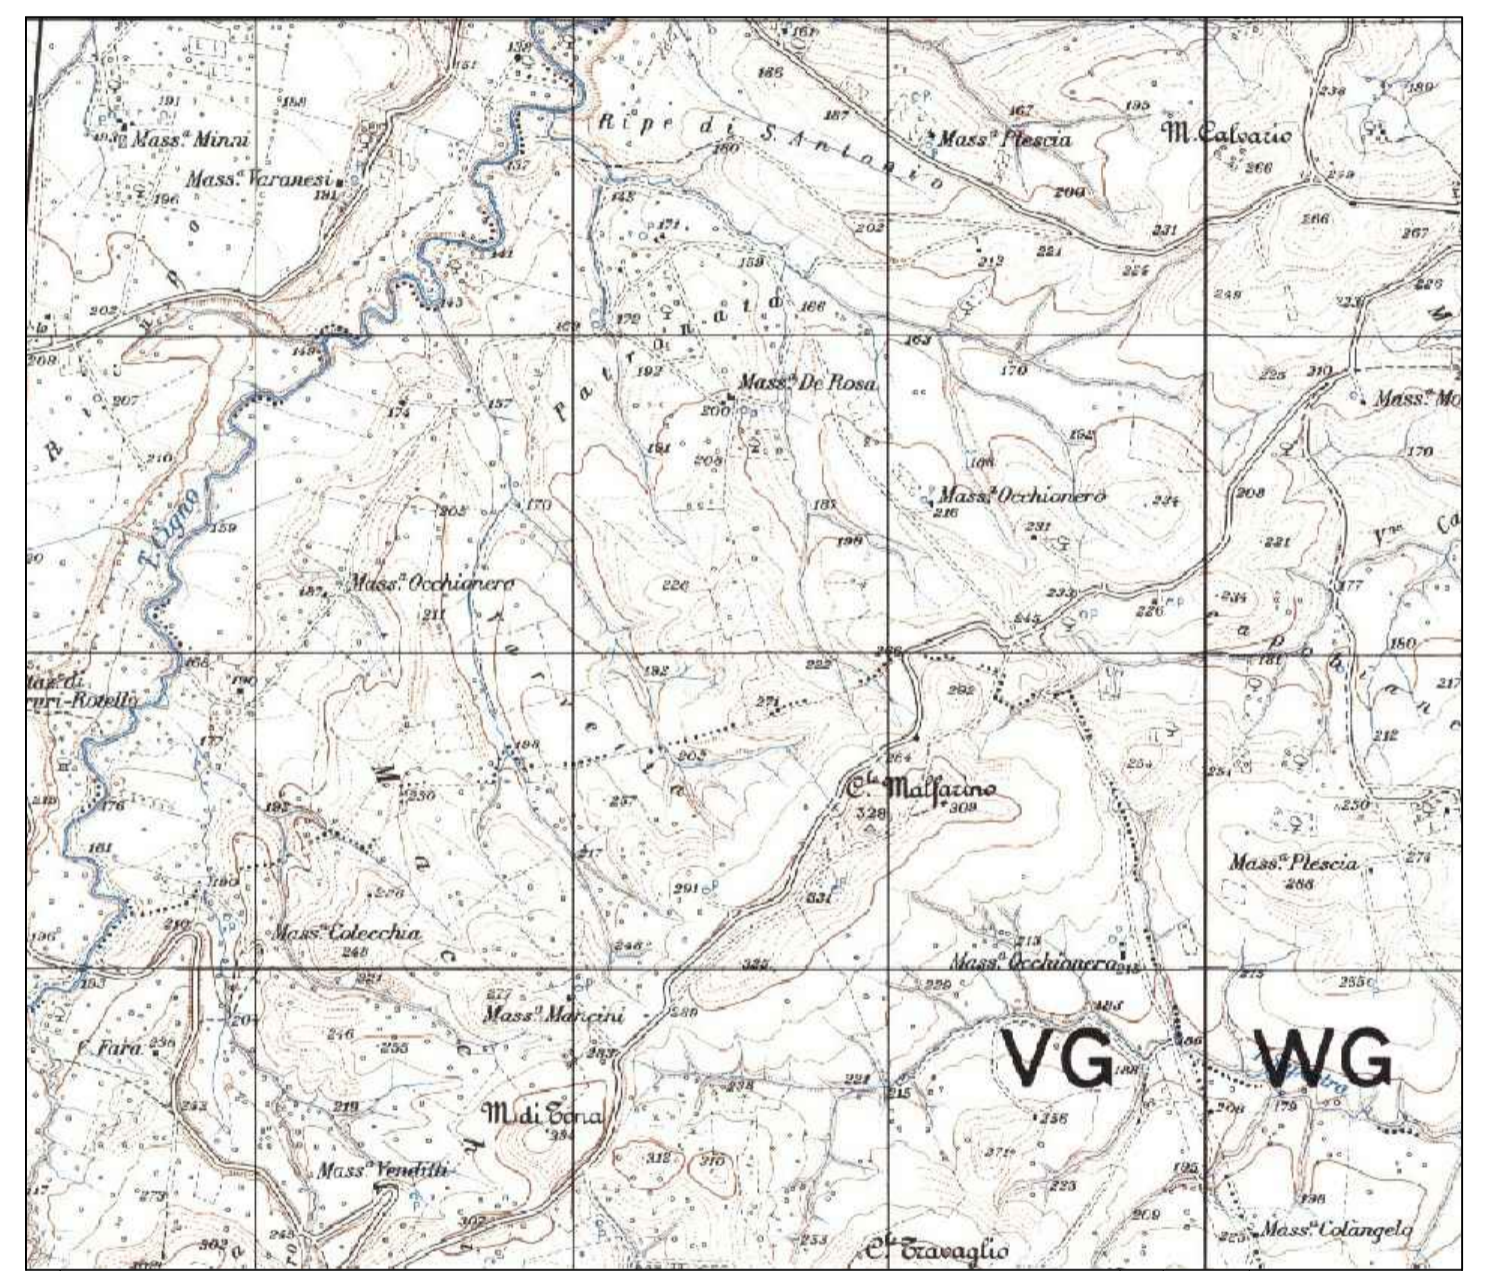

1	PROGETTO REV 01	MR 1121		
REV.	DESCRIZIONE E REVISIONE	Segn.	Data	Firma
				EMISSO
<b>GVC s.r.l.</b> Via della Piazza - 53100 - Pienza email: info@ingegnergvc.it - website: www.gvcingegneri.it P.E.C.: gvc@ingegnergvc.it		 <b>GVC</b> SERVIZI DI INGEGNERIA		
PROGETTAZIONE: arch. ing. MICHELE RESTANO Collaboratori GVC s.r.l. per il progetto: arch. ing. GIUSEPPE MARIA RISPINO arch. ing. CARLO RESTANO arch. ing. ARTURO D'ORLANDO		<b>VERDE 4 S.R.L.</b> Verde 4 s.r.l.		
Committente	Comuni di Larino - Ururi - Montorio nei Frentani (CB)	COD. RIF.	G/129/03/A/01/PD	FILE
Opera	PROGETTO PER LA REALIZZAZIONE DI UN IMPIANTO AGRICOLO DI PROTEZIONE NOMINALE PARI A 20,937,8 MWp DENOMINATO LARINO 7 - UBICATO IN LOCALITA' MACCHIA NEL COMUNE DI MONTORIO NEI FRENTANI E NEI COMUNI DI URURI E LARINO (LOCALITA' PIANI DI LARINO)	Categoria	N.°	
Opere	PROGETTO DEFINITIVO	PD	Scala	1:200
Oggetto: <b>LAYOUT DI CANTIERE - CANTIERE BASE ZONA A</b>		<b>E-14a</b>		