SUPPORTO TRASFORMATORE

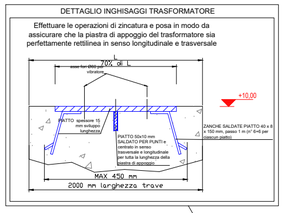

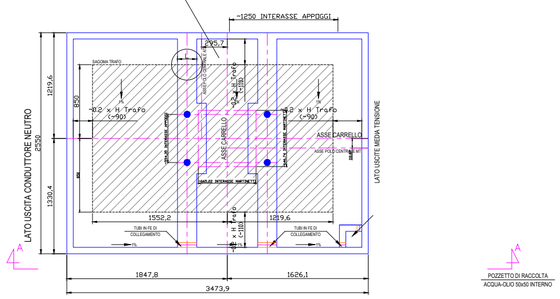

POZZETTO DI RACCOLTA ACQUA OLIO 50x50 INTERNO

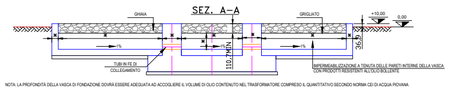

NOTA: LA PROFONDITÀ DELLA VASCA DI FONDAZIONE DOVRÀ ESSERE ADEGUATA AD ACCOGLIERE IL VOLUME DI OLIO CONTENUTO NEL TRASFORMATORE COMPRESO IL QUANTITATIVO SECONDO NORMA CEI DI ACQUA PIOVANA.

SEZIONATORE DI LINEA

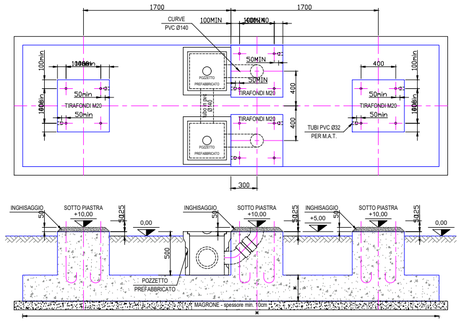

INTERRUTTORE TRIPOLARE

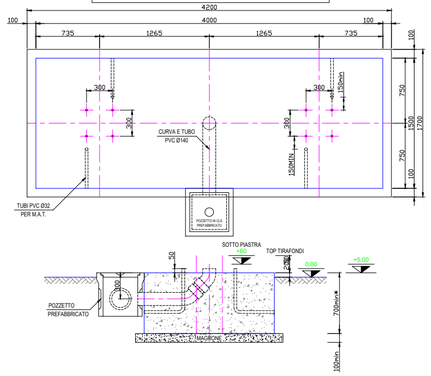

TA

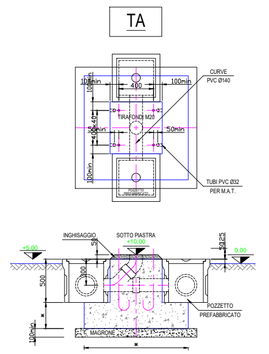

TV

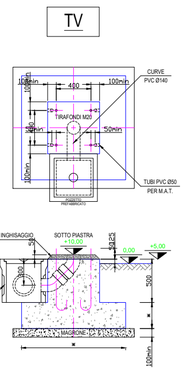

PORTALE DI COLLEGAMENTO SCARICATORE

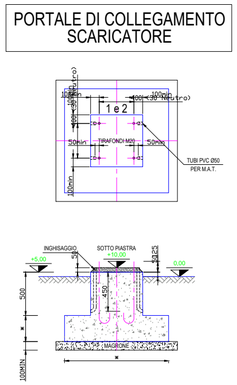

TIPICO CUNICOLI M.T.

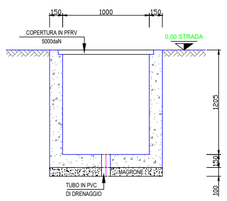

TIPICO CUNICOLI B.T.

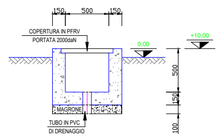

1	PROGETTO REV 01	MR	06/21	
REV.	DESCRIZIONE E REVISIONE	Sigla	Data	Firma
		EMESSO		

PROGETTAZIONE

Committente	-		
Comune	*COMUNE DI LARINO (CB)*	COD. RIF	
		ELABORATO	FILE
Opera	PROGETTO PER LA REALIZZAZIONE DI UN IMPIANTO FOTOVOLTAICO	Categoria	N.°
		PD	Scala VARIE
Oggetto	PROGETTO DEFINITIVO *TAV.08d - PARTICOLARI COSTRUTTIVI: FONDAZIONI APPARECCHIATURE AT*	-	

Questo disegno é di nostra proprietà riservata a termine di legge e ne é vietata la riproduzione anche parziale senza nostra autorizzazione scritta