


TUBAZIONE INTERRATA DI SCARICO VASCHE PRIMA PIOGGIA
 VASCA RACCOLTA ACQUE DI PRIMA PIOGGIA
 POZZETTO DI ISPEZIONE QUALITÀ ACQUE

DISPERSIONE NEL TERRENO MEDIANTE SUBIRRIGAZIONE

AREA STAZIONE UTENTE SCALA 1:50
 IMPIANTO DI PRIMA PIOGGIA CON DISOLEATORE ESTERNO
 Vol. Utile PP= 35,00 mc

- AREA PAVIMENTATA INTERNA - ACQUE CONFLUISCONO IN VASCA PRIMA PIOGGIA
- COPERTURE EDIFICI - ACQUE CONFLUISCONO IN VASCA PRIMA PIOGGIA
- AREE INTERNE STAZIONI NON PAVIMENTATE (GHIAIA E/O AREE A VERDE)

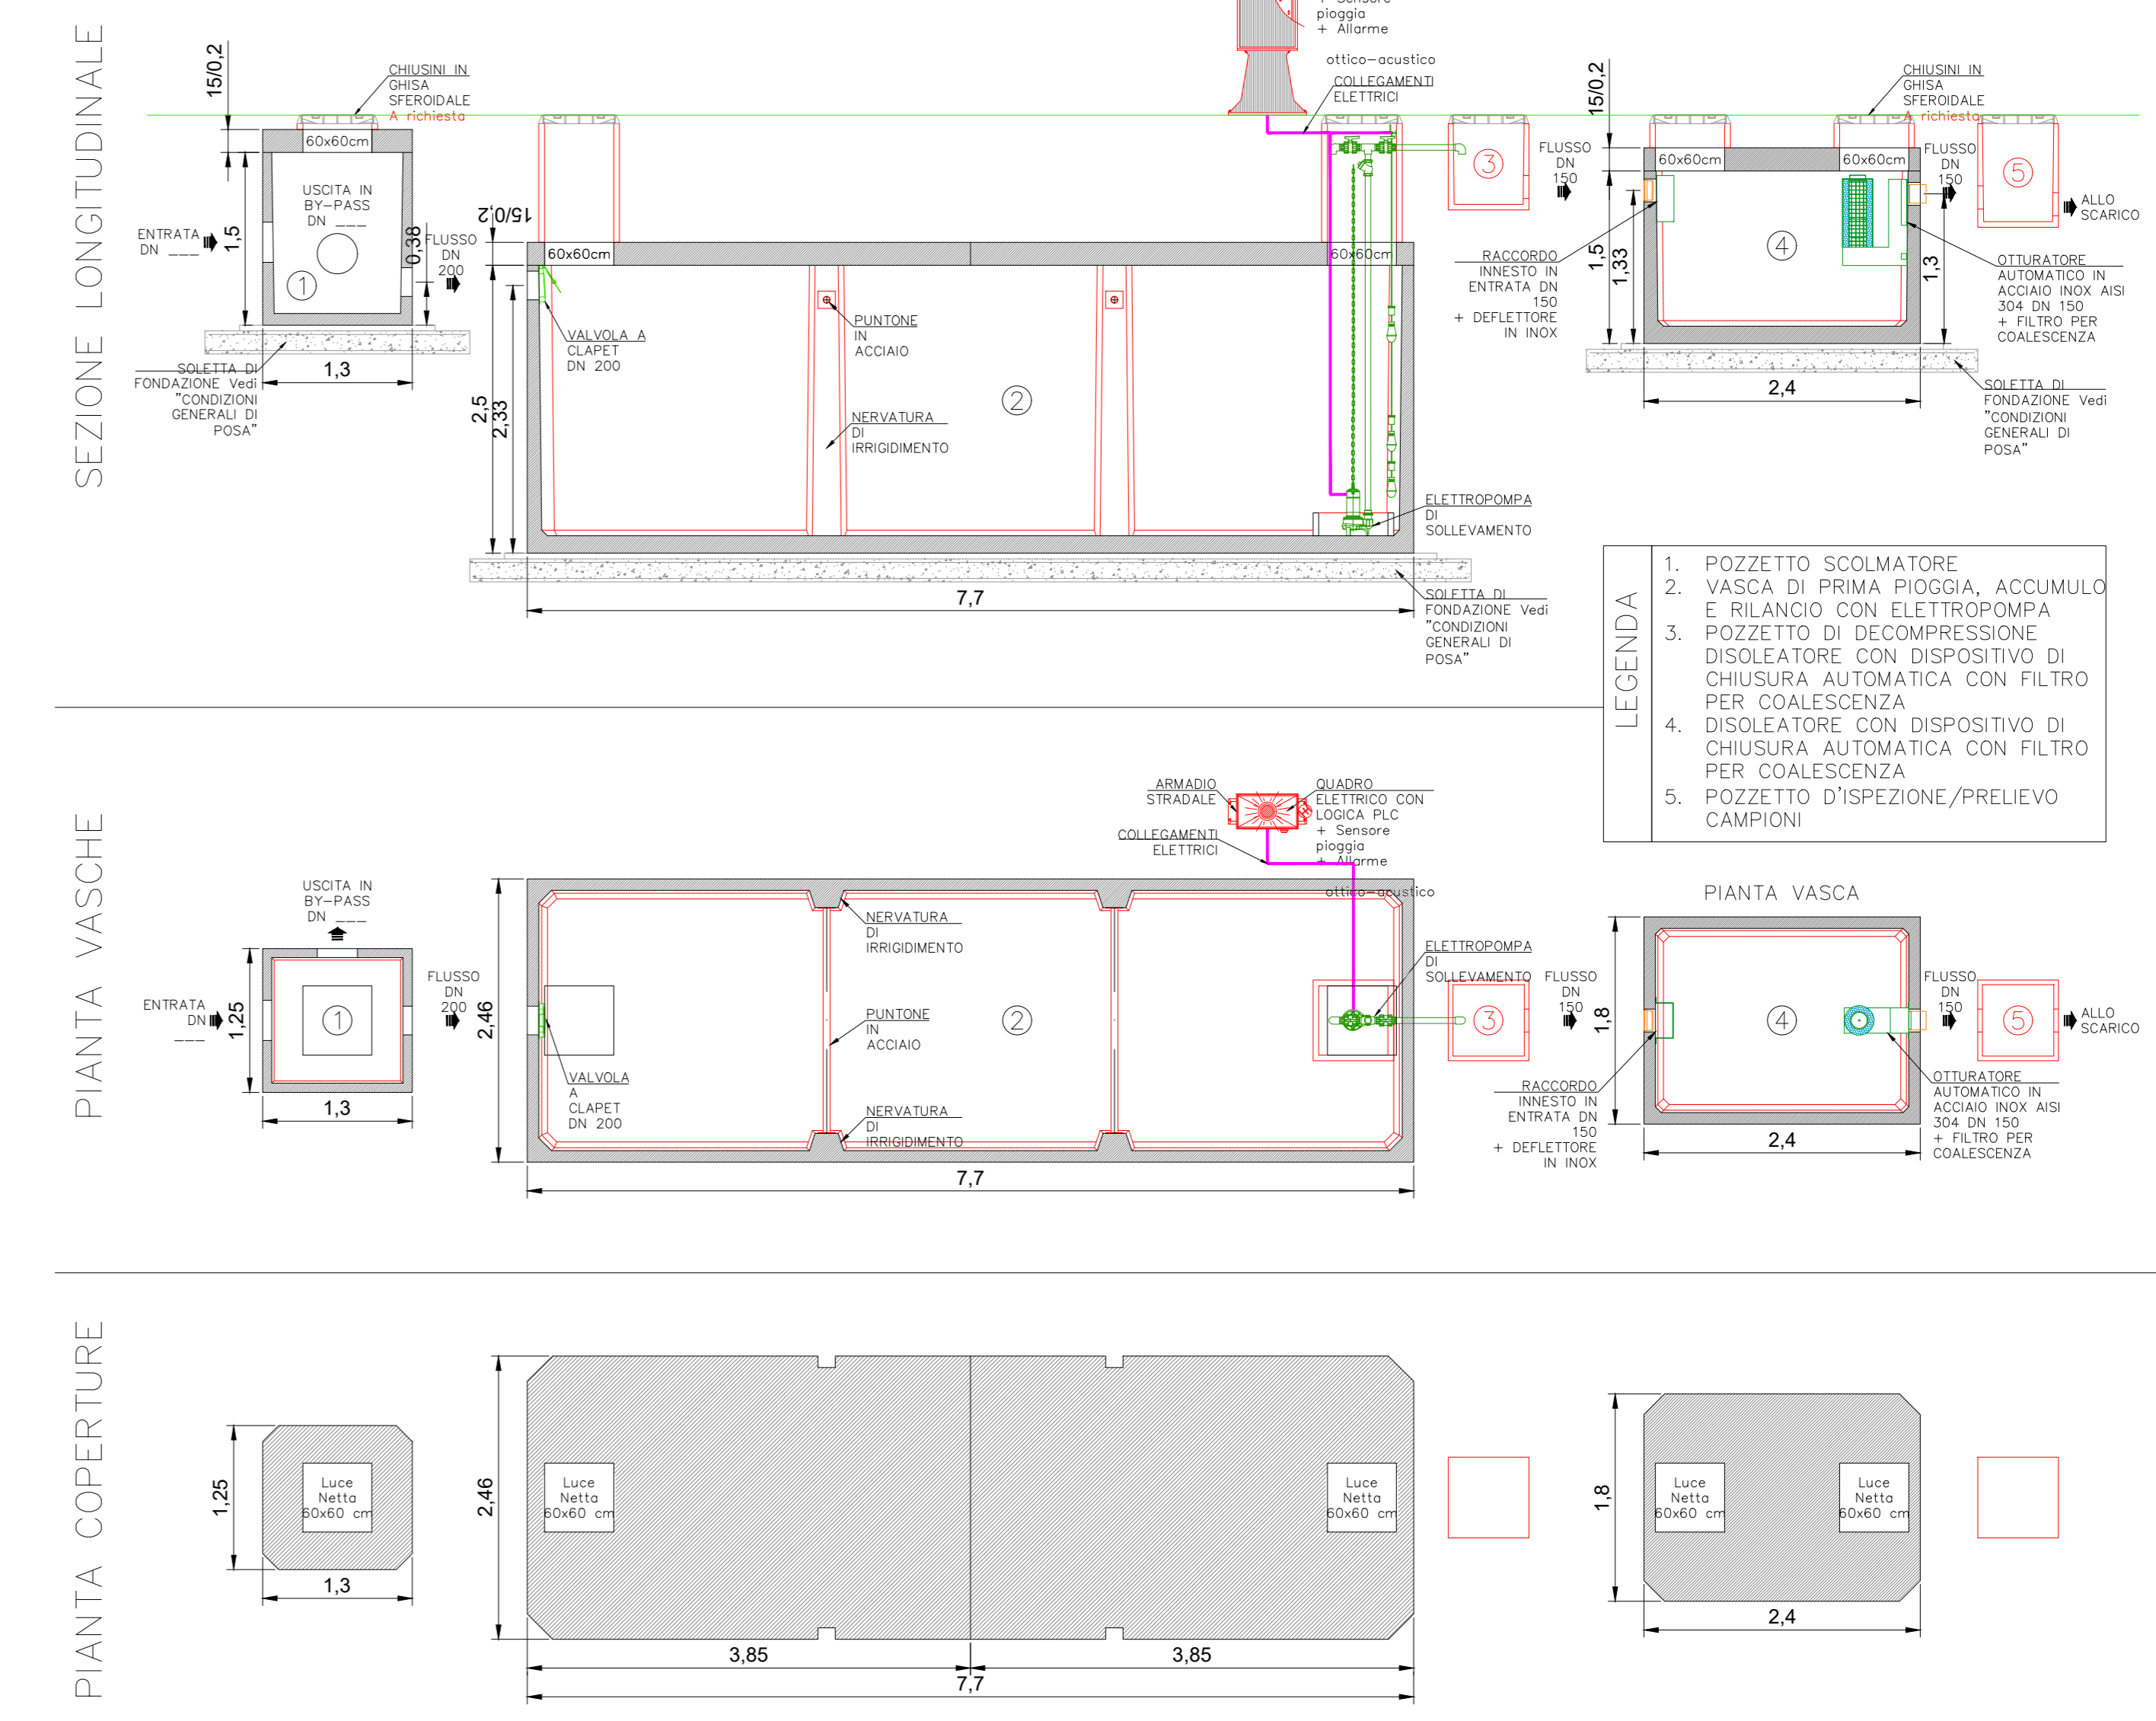

1 PROGETTO REV 01		MR	06/21	Prva
DESCRIZIONE E REVISIONE		Aut	Dis	Prva
PROGETTORE		MIRIAM		
CORRETTORE				
VERIFICATORE				
AUTORE				
COMUNE DI LARINO (CB) PROGETTO PER LA REALIZZAZIONE DI UN IMPIANTO FOTOFIATICO		COD. RF	ELABORATO	FILE
PROGETTO DEFINITIVO		PD	Scale	VARE
TAV. 10 - PLANIMETRIA IMPIANTO DI TRATTAMENTO ACQUE DI PRIMA PIOGGIA				