




SEZIONE A-A
SCALA 1:200

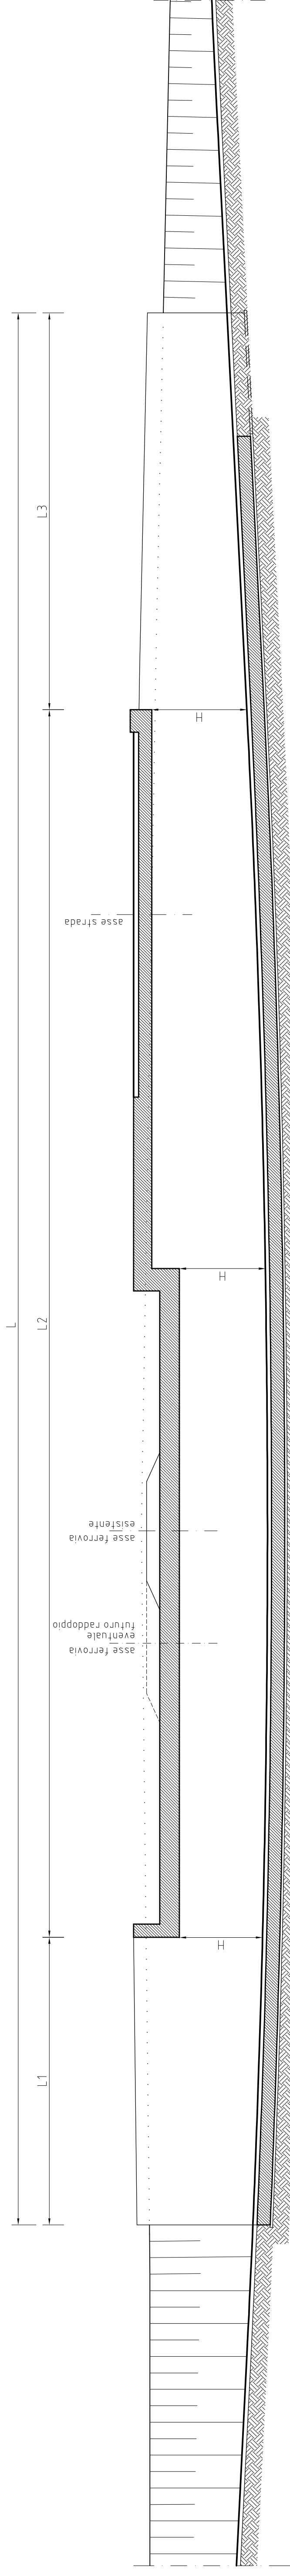


SEZIONE B-B
SCALA 1:200

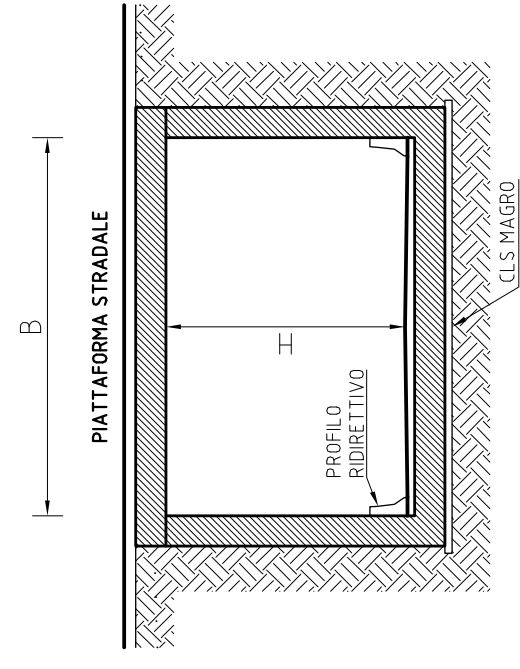


SEZIONE C-C
SCALA 1:200

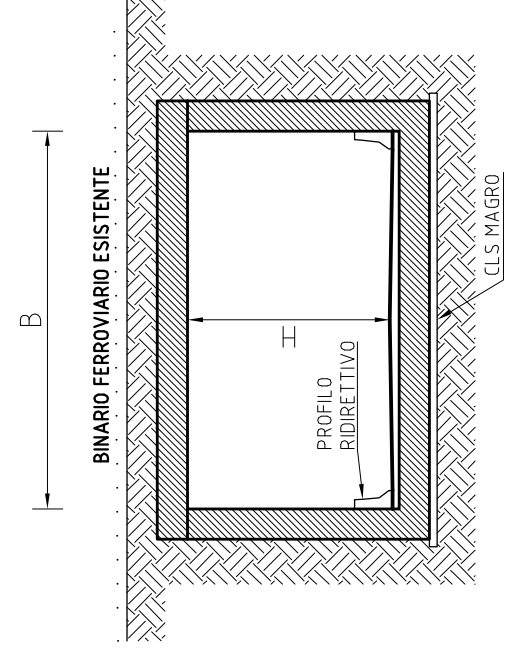


SEZIONE D-D
SCALA 1:200

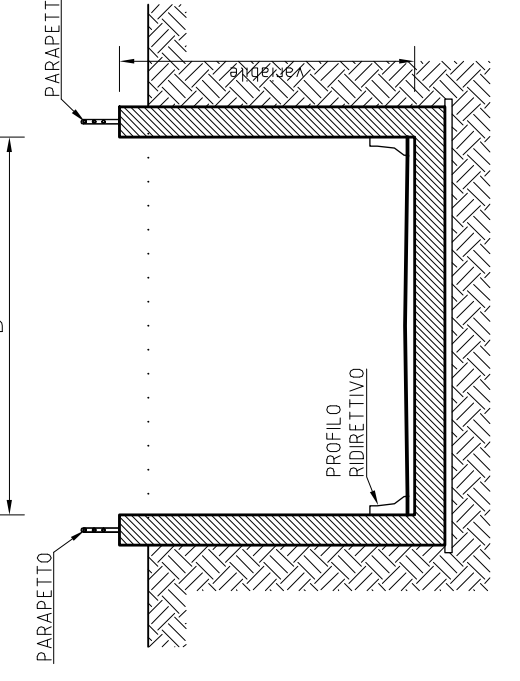


PLANIMETRIA
SCALA 1:1000

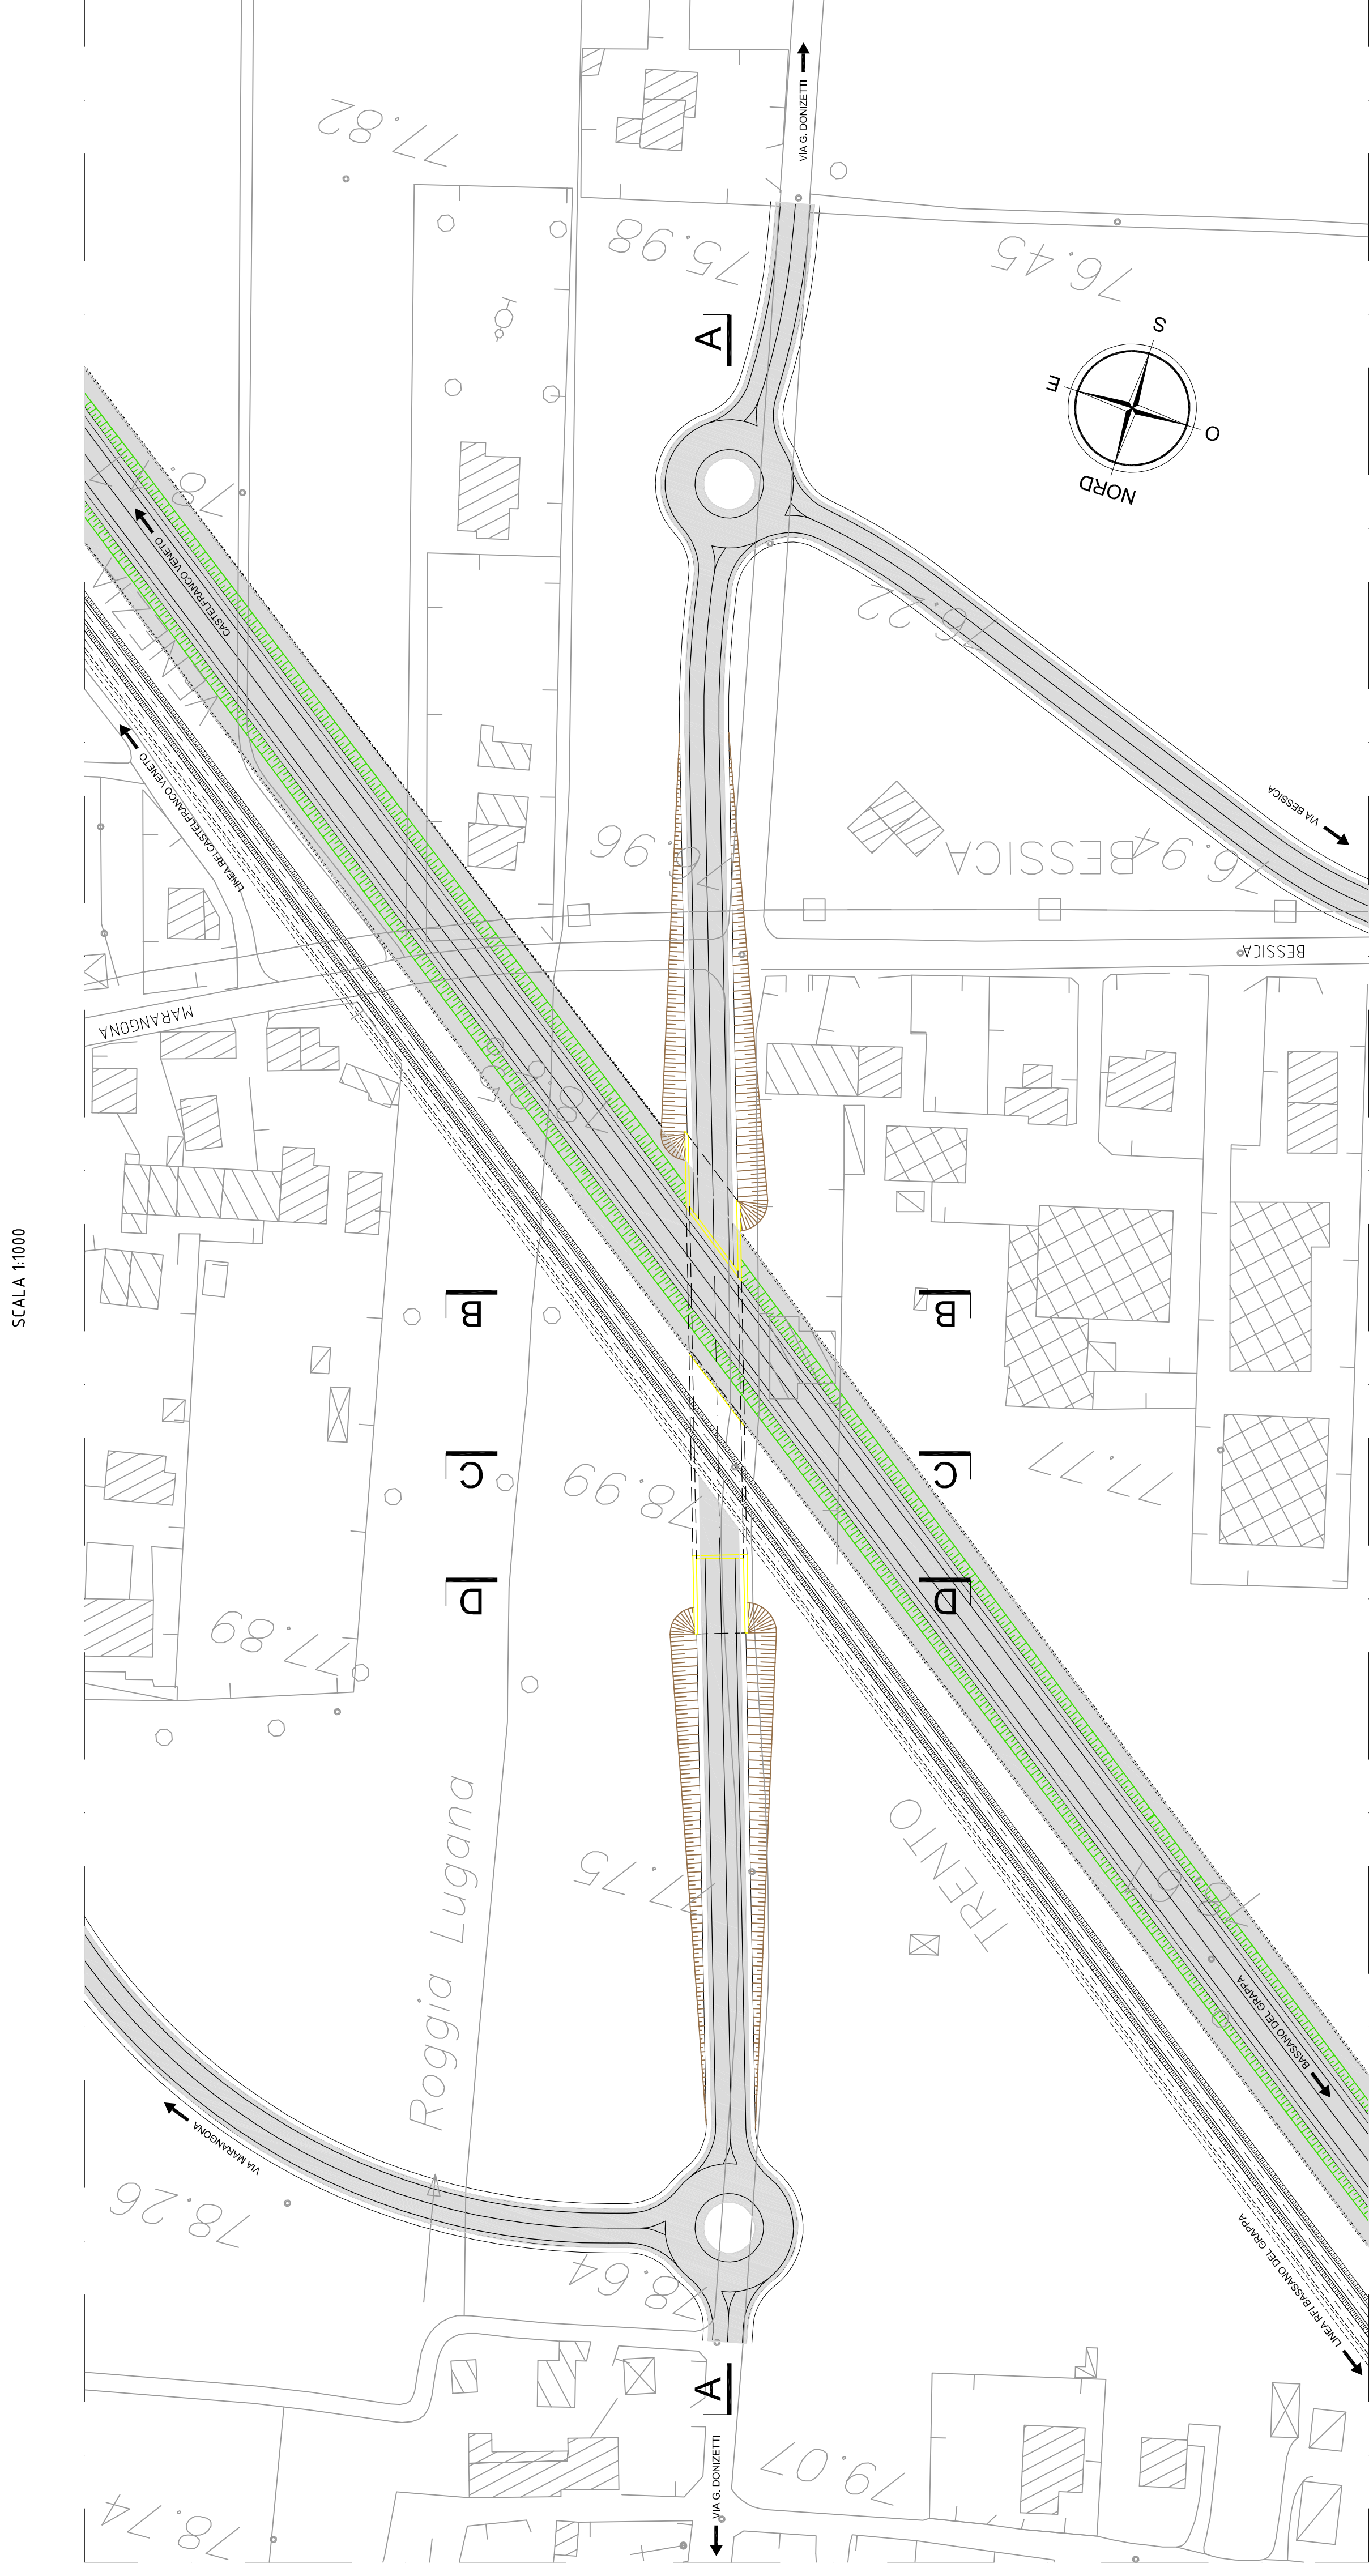

OPERA D'ARTE	B [m]	H [m]	L1 [m]	L2 [m]	L3 [m]	L [m]
Sottopasso via Pagnana	7,5	var. min 5,0	9,6	51,7	9,4	70,7
Sottopasso via S. Giustina	7,5	var. min 5,0	10,3	40,2	10,6	61,1
Sottopasso via Grande	10,6	var. min 5,0	12,7	51,3	12,5	76,5
Sottopasso via Alberon	10,6	var. min 5,0	10,8	47,6	9,9	68,3
Sovrappasso SPV	16,6	var. min 5,0	-	30,0	-	30,0
Sottopasso via Bessica	10,6	var. min 5,0	17,1	67,8	17,1	102,0
Sottopasso via Bodi	5,0	var. min 5,0	10,0	40,9	10,0	60,9

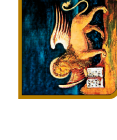

Regione del Veneto
Progettazione, costruzione e gestione
Itinerario della Valsugana Valbrenta - Bassano
Superstrada a pedaggio

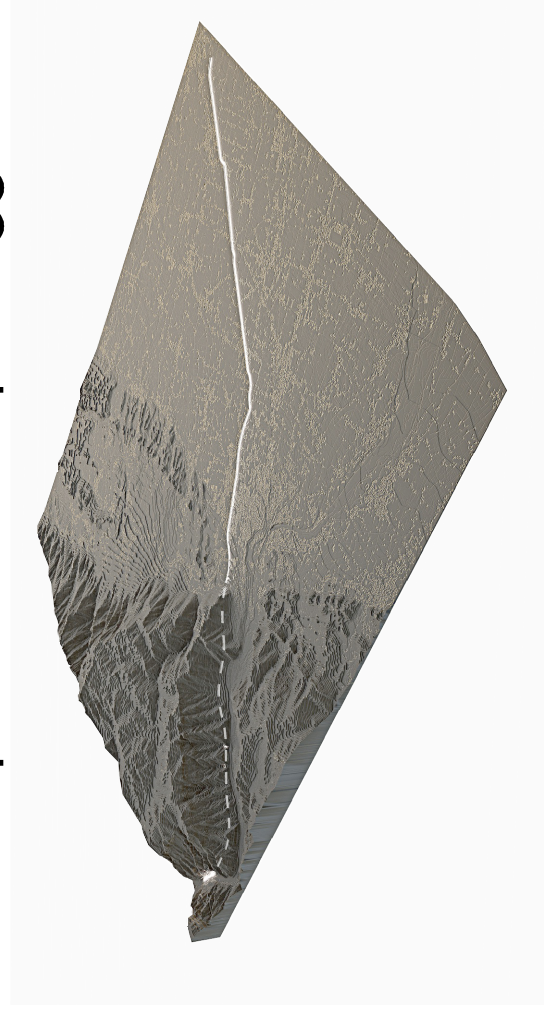

PROPOSTA DI FINANZA DI PROGETTO
ai sensi della L.R.V. n° 15 / 2002 e D.Lgs n° 163 / 2006
avviso BURV n° 71 del 28/08/2009

PROGETTO PRELIMINARE

PROPONENTE: COSTITUENDO CONSORZIO TRA



PROGETTAZIONE:
idroesse
idroesse infrastrutture spa
Sistema di estensione a cura di: **PROIECO**
venticopass

RESPONSABILE INTEGRAZIONE PRESTAZIONI SPECIALISTICHE
Dot. Ing. Gianfranco ZOLETTO

PROGETTO PRELIMINARE
VIABILITA' COMPLEMENTARE A SERVIZIO DEL TRAFFICO LOCALE
Collegamento Castelfranco V./Bassano del G. - OPERE D'ARTE
Sottopasso tipo - Disegno generale - Pianta e sezioni

PROGETTO PRELIMINARE
VIABILITA' COMPLEMENTARE A SERVIZIO DEL TRAFFICO LOCALE
Collegamento Castelfranco V./Bassano del G. - OPERE D'ARTE
Sottopasso tipo - Disegno generale - Pianta e sezioni

PROGETTO PRELIMINARE	PROGETTO PRELIMINARE	PROGETTO PRELIMINARE	PROGETTO PRELIMINARE
VIABILITA' COMPLEMENTARE A SERVIZIO DEL TRAFFICO LOCALE	VIABILITA' COMPLEMENTARE A SERVIZIO DEL TRAFFICO LOCALE	VIABILITA' COMPLEMENTARE A SERVIZIO DEL TRAFFICO LOCALE	VIABILITA' COMPLEMENTARE A SERVIZIO DEL TRAFFICO LOCALE
Collegamento Castelfranco V./Bassano del G. - OPERE D'ARTE	Collegamento Castelfranco V./Bassano del G. - OPERE D'ARTE	Collegamento Castelfranco V./Bassano del G. - OPERE D'ARTE	Collegamento Castelfranco V./Bassano del G. - OPERE D'ARTE
Sottopasso tipo - Disegno generale - Pianta e sezioni	Sottopasso tipo - Disegno generale - Pianta e sezioni	Sottopasso tipo - Disegno generale - Pianta e sezioni	Sottopasso tipo - Disegno generale - Pianta e sezioni
ALTA	ALTA	ALTA	ALTA
B.05.02.OP.01	B.05.02.OP.01	B.05.02.OP.01	B.05.02.OP.01
varie	varie	varie	varie
Dicembre 2009	Dicembre 2009	Dicembre 2009	Dicembre 2009
ACSF291C.0001C	ACSF291C.0001C	ACSF291C.0001C	ACSF291C.0001C