


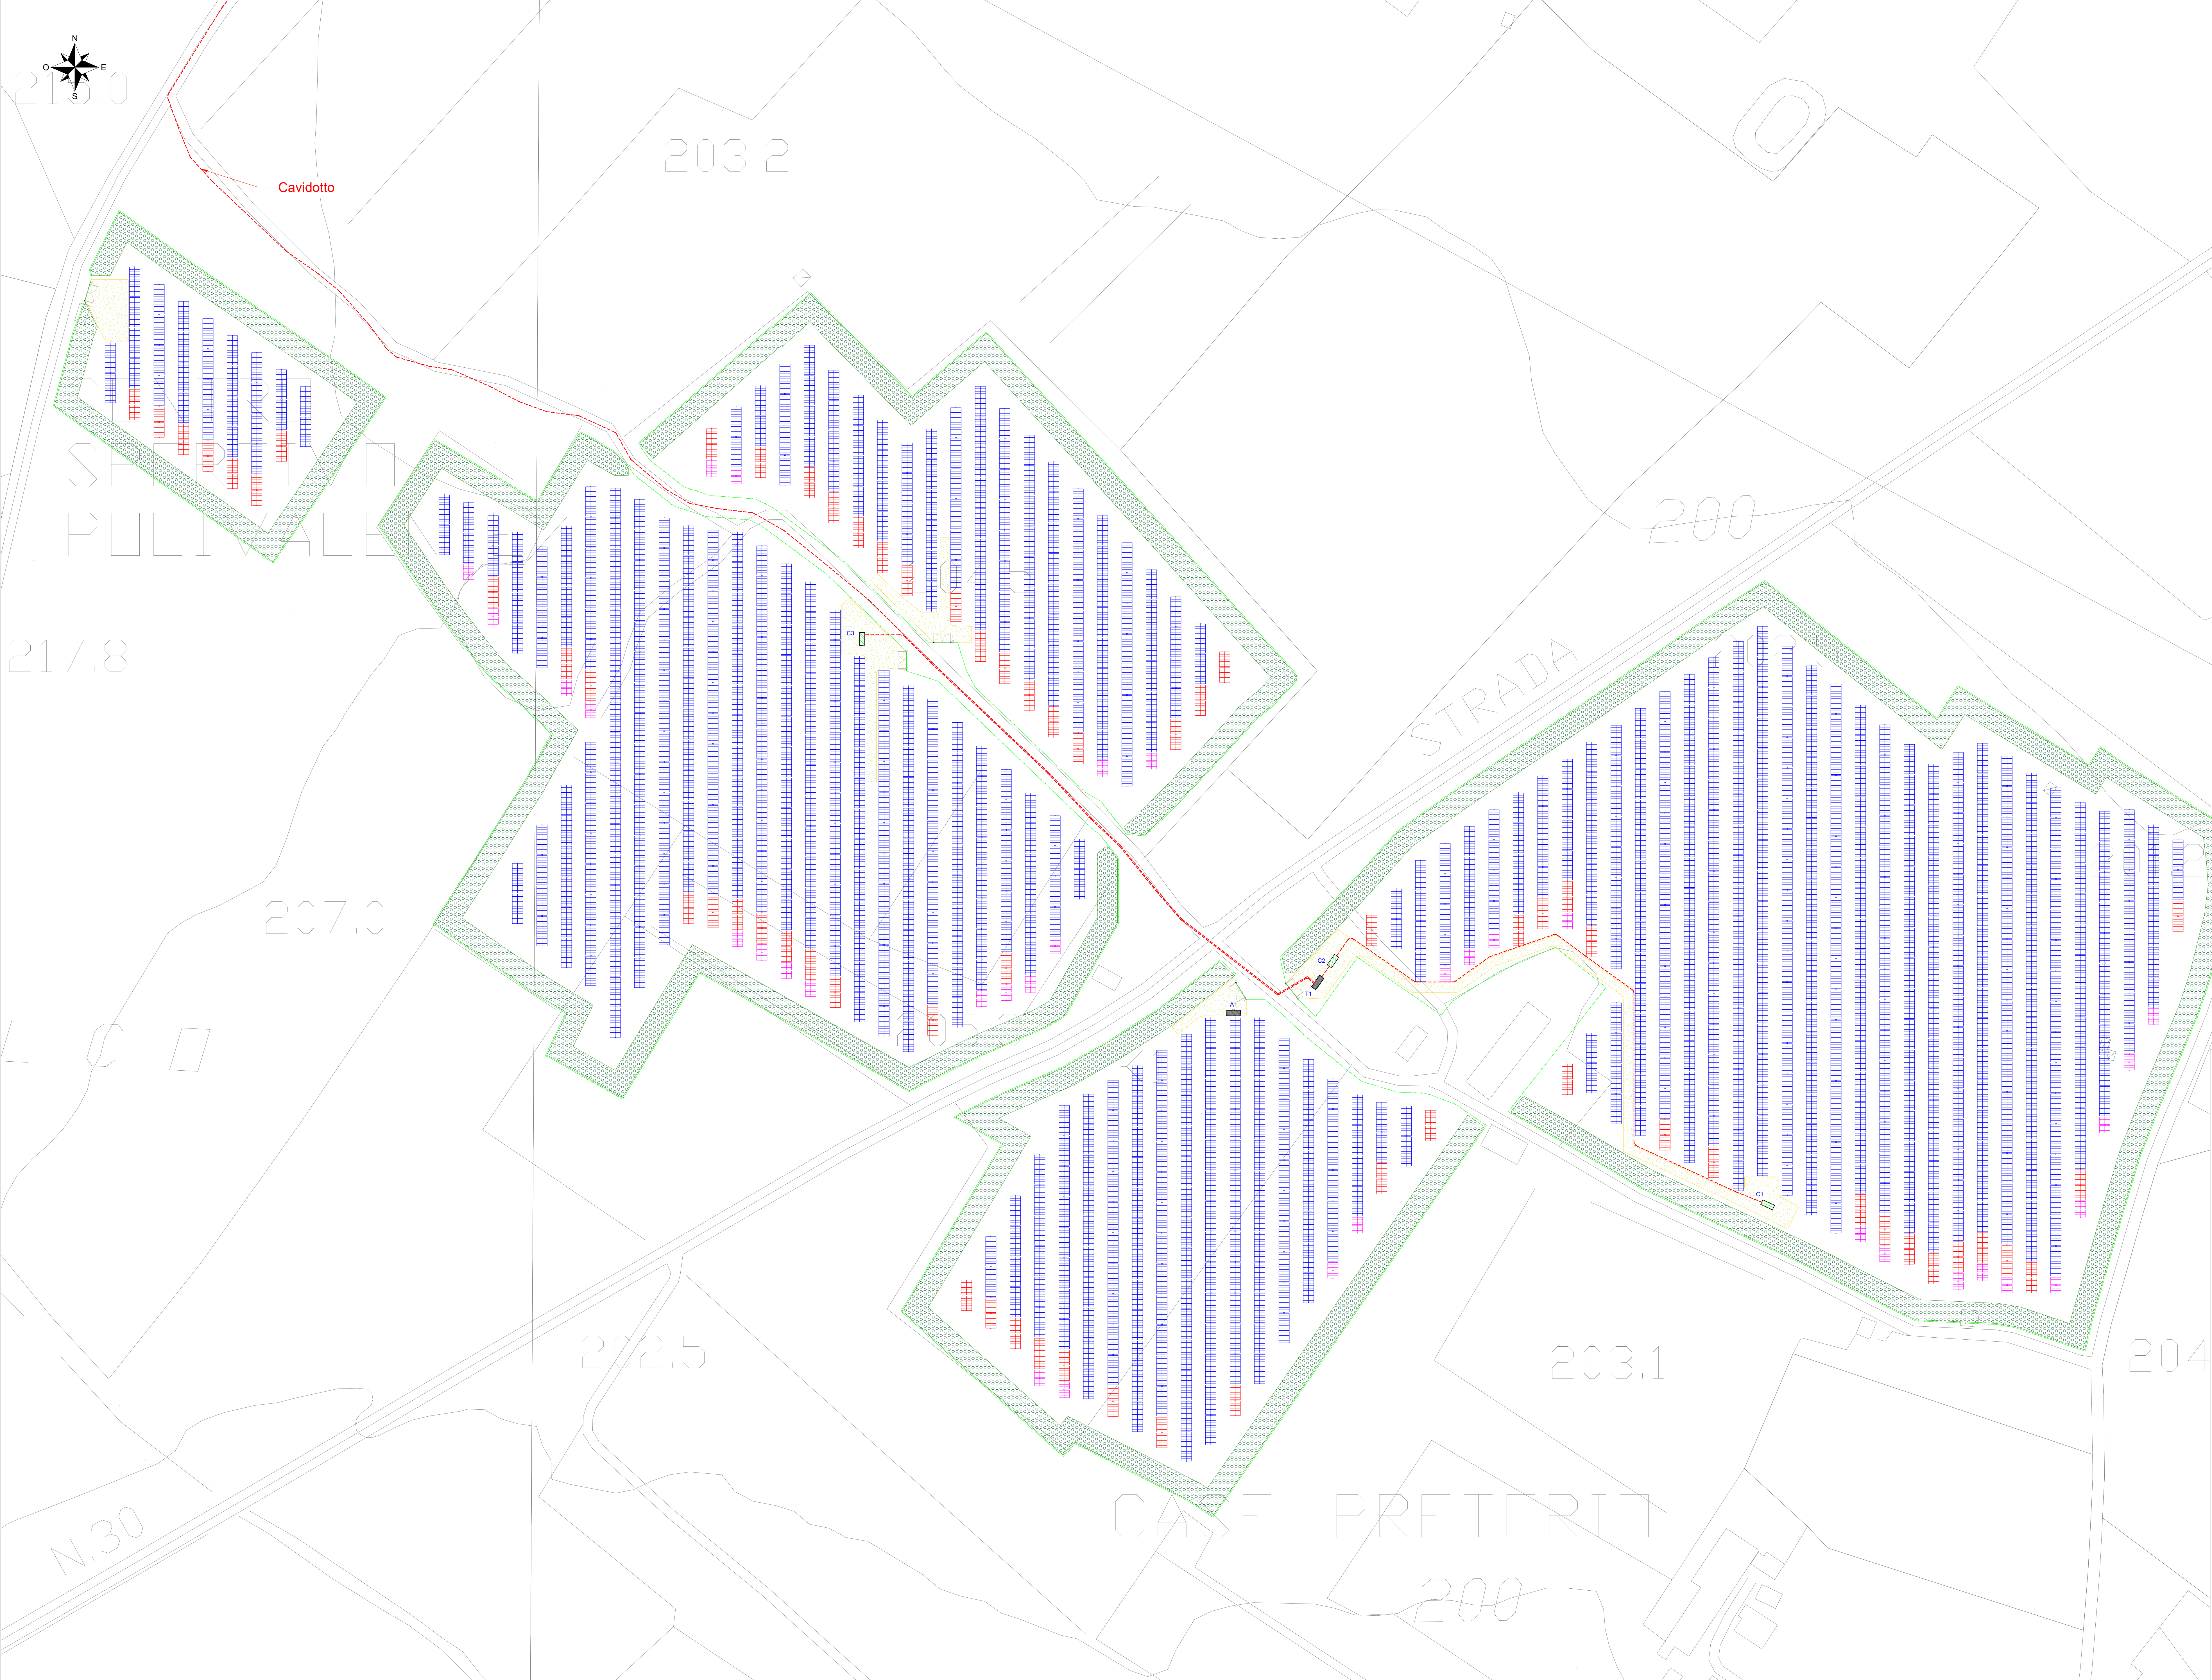

LEGENDA

- Recinzione impianto agrofotovoltaico
- Fascia arborea perimetrale impianto agrofotovoltaico
- Strade e piazzali impianto agrofotovoltaico
- Cancello di accesso impianto agrofotovoltaico
- Struttura porta moduli fotovoltaici tipo A 24x2
- Struttura porta moduli fotovoltaici tipo B 12x2
- Struttura porta moduli fotovoltaici tipo C 6x2
- Power Station
- Cabina raccolta cavidotto
- Cabina ausiliaria
- Cavidotto

DATI GENERALI - IMPIANTO AGROFOTOVOLTAICO

|                                  |             |
|----------------------------------|-------------|
| N° di strutture tipo A 24x2      | 463         |
| N° di strutture tipo B 12x2      | 63          |
| N° di strutture tipo C 6x2       | 34          |
| N° totale di stringhe            | 1006        |
| N° totale di moduli FV           | 24144       |
| N° di moduli per stringa         | 24          |
| Potenza nominale modulo FV       | 610 W       |
| Potenza di picco                 | 14727,84 kW |
| Pitch                            | 11,5 m      |
| N° gruppi di conversione         | 3           |
| Potenza gruppo di conversione C1 | 4,60 MW     |
| Potenza gruppo di conversione C2 | 4,60 MW     |
| Potenza gruppo di conversione C3 | 4,60 MW     |

REGIONE SICILIA  
COMUNE DI VITTORIA (RG)

PROGETTO

IMPIANTO AGROFOTOVOLTAICO DI POTENZA DI PICCO PARI A 15 MWp DENOMINATO "NIGLIO - LONGOBARDO" NEL COMUNE DI VITTORIA LOCALITA' "CONTRADA LONGOBARDO"

TITOLO

Tav.07 - Planimetria impianto agrofotovoltaico

PROGETTISTA

Ing. Daniele Cavallo  
Studio di progettazione:  
Società Ing. Daniele Cavallo - viale della Libertà, 1  
72022 LARINO (BN)  
Tel. 0874/220011 Fax 0874/220111  
PEC: cavallo.daniele@ingec.eu

PROPRONENTE

INERGIA SOLARE SICILIA S.r.l.  
Sede legale e Amministrativa:  
Rocca Marone, 1  
36060 ROVERETO (TN)  
Tel. 0464/50111 Fax 0464/500111  
PEC: direzione.inergia@energiasolare.it

VISTI

PROGETTAZIONE

Scala: 1:1000

Formato Stamp: 841x1300

Cod. Elaborat.: FV\ING-PD-TAV-07

Rev. a

Nome File: FV\ING-PD-TAV-07-Planimetria impianto agrofotovoltaico.dwg

Foglio: 1 di 1

| Rev. | Data    | Descrizione     | Elaborato  | Controllato   | Approvato |
|------|---------|-----------------|------------|---------------|-----------|
| a    | 02/2022 | Prima Emissione | D. Cavallo | A. Cavallotti | R. Cavali |
|      |         |                 |            |               |           |
|      |         |                 |            |               |           |
|      |         |                 |            |               |           |