Layout impianto - scala 1:1000

Posa su terreno agricolo - sezione tipo 30 cm - Scala 1:10

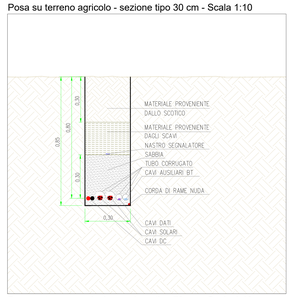

Posa su terreno agricolo - sezione tipo 50 cm - Scala 1:10

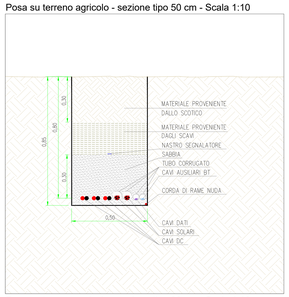

Posa su terreno agricolo - sezione tipo 70 cm - Scala 1:10

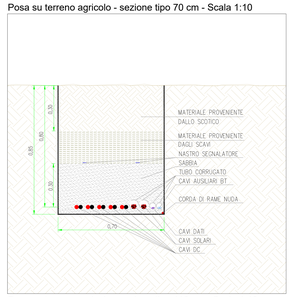

Posa su terreno agricolo - sezione tipo 90 cm - Scala 1:10

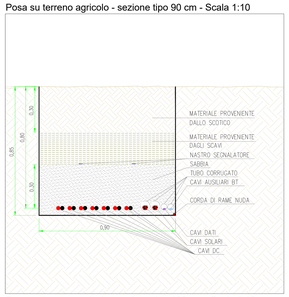

Posa su terreno agricolo - sezione tipo 110 cm - Scala 1:10

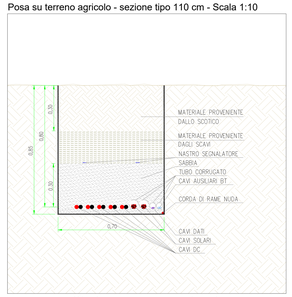

Posa su terreno agricolo - sezione tipo 130 cm - Scala 1:10

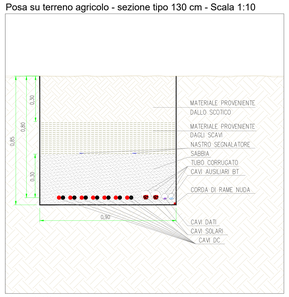

Tipico di posa DC esterno alle aree mediante protezione meccanica - Scala 1:10

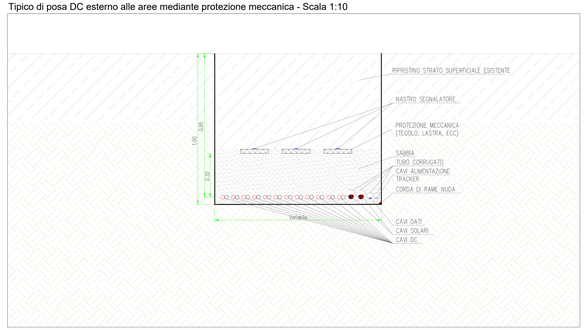

Individuazione string box

STRING BOX — SB-0201 — NR. POWER STATION — NR. STRING BOX

LEGENDA

- Recinzione impianto agrofotovoltaico
- Fascia arborea impianto agrofotovoltaico
- Strade e piazzali impianto agrofotovoltaico
- Cancello di accesso impianto agrofotovoltaico
- Struttura porta moduli fotovoltaici tipo A 24x2
- Struttura porta moduli fotovoltaici tipo B 12x2
- Struttura porta moduli fotovoltaici tipo C 12x2
- Power Station
- Cabina raccolta cavidotto
- Cabina ausiliaria
- Cavidotto
- String Box
- Cavidotto BT - Sezione tipo larghezza 130 cm
- Cavidotto BT - Sezione tipo larghezza 110 cm
- Cavidotto BT - Sezione tipo larghezza 90 cm
- Cavidotto BT - Sezione tipo larghezza 70 cm
- Cavidotto BT - Sezione tipo larghezza 50 cm
- Cavidotto BT - Sezione tipo larghezza 30 cm
- Cavidotto Antintrusione/TVCC - Sezione tipo larghezza 30 cm
- Tratto posa DC tramite protezione meccanica

REGIONE SICILIA
COMUNE DI VITTORIA (RG)

PROGETTO

IMPIANTO AGROFOTOVOLTAICO DI POTENZA DI PICCO PARI A 15 MWp DENOMINATO "NIGLIO - LONGOBARDO" NEL COMUNE DI VITTORIA LOCALITA' "CONTRADA LONGOBARDO"

TITOLO

Tav.10 - Layout impianto agrofotovoltaico con identificazione tracciato cavi e tipico posa cavi DC

PROGETTISTA

Ing. Daniele Cavallo

Studio di progettazione:
Via Dante n.2 int. 4 vico Inglesi n. 19 Corso del Corso, 58
70033 Latiano (BR)
Tel.: 0831/728820

PEC: cavallo.daniele@ingpec.eu

PROPONENTE

INERGIA SOLARE SICILIA S.r.l.

Sede legale e Amministrativa:
Piazza Kennedy n. 1
Ragusa Ibla (RG) (Italia)
Tel.: 0464/924010 Fax: 0464/924011

PEC: direzione.energiasolaresicilia@legalmail.it

VISTI

PROGETTAZIONE

SCM INGEGNERIA

Scala:	Formato Stampa:	Cod.Elaborato:	Rif.:	Nome file:	Foglio:
1:1000	841x1700	FV-LNG-PD-TAV-10		FV-LNG-PD-TAV-10-Layout impianto agrofotovoltaico con identificazione tracciato cavi e tipico posa cavi DC.dwg	1 di 1

Rev.	Data	Descrizione	Elaborato	Controllato	Approvato
A	02/2022	Prima Emissione	D.Cavallo	A.Consalvato	R.Carrol