



TIPICO FASCIA ARBOREA - VISTA IN SEZIONE SCALA 1:20

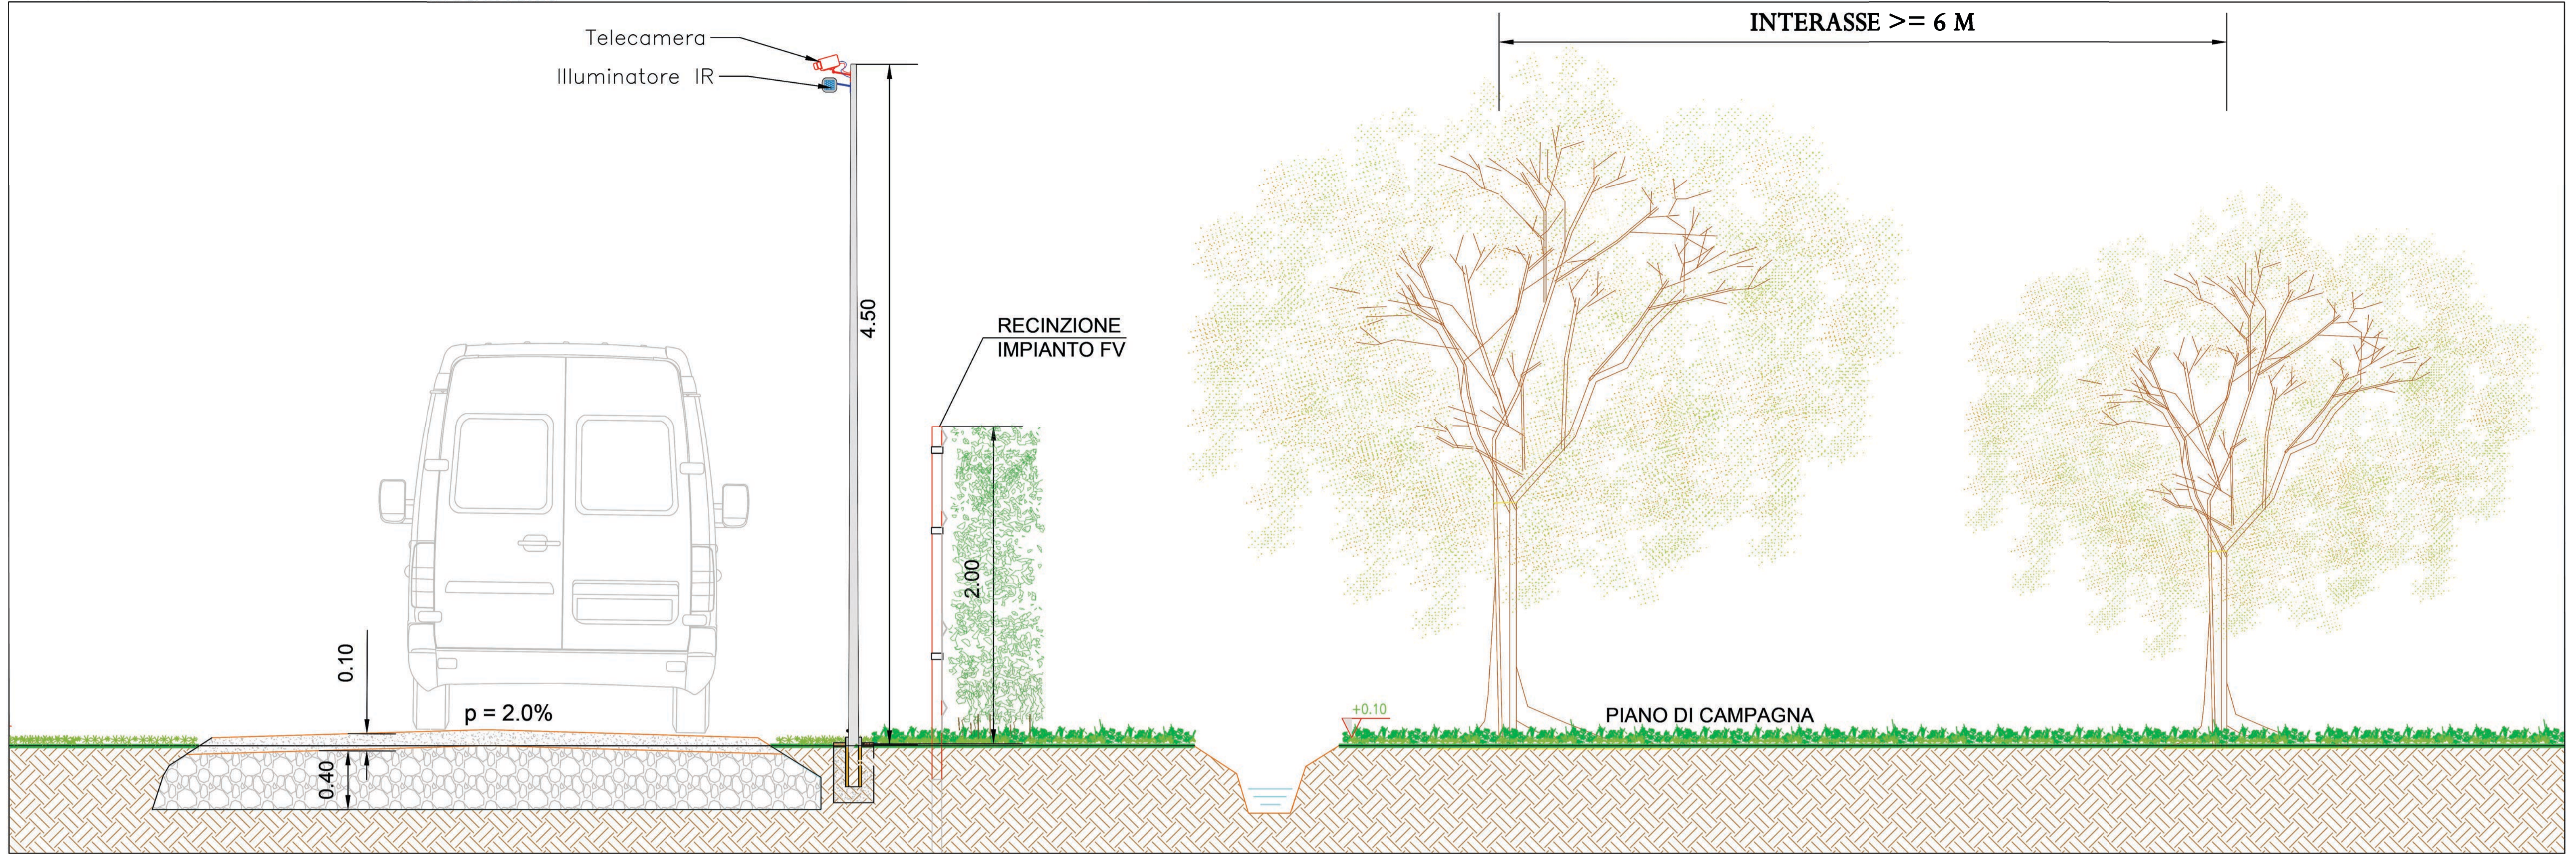

TIPICO FASCIA ARBOREA - VISTA IN PROSPETTO SCALA 1:20

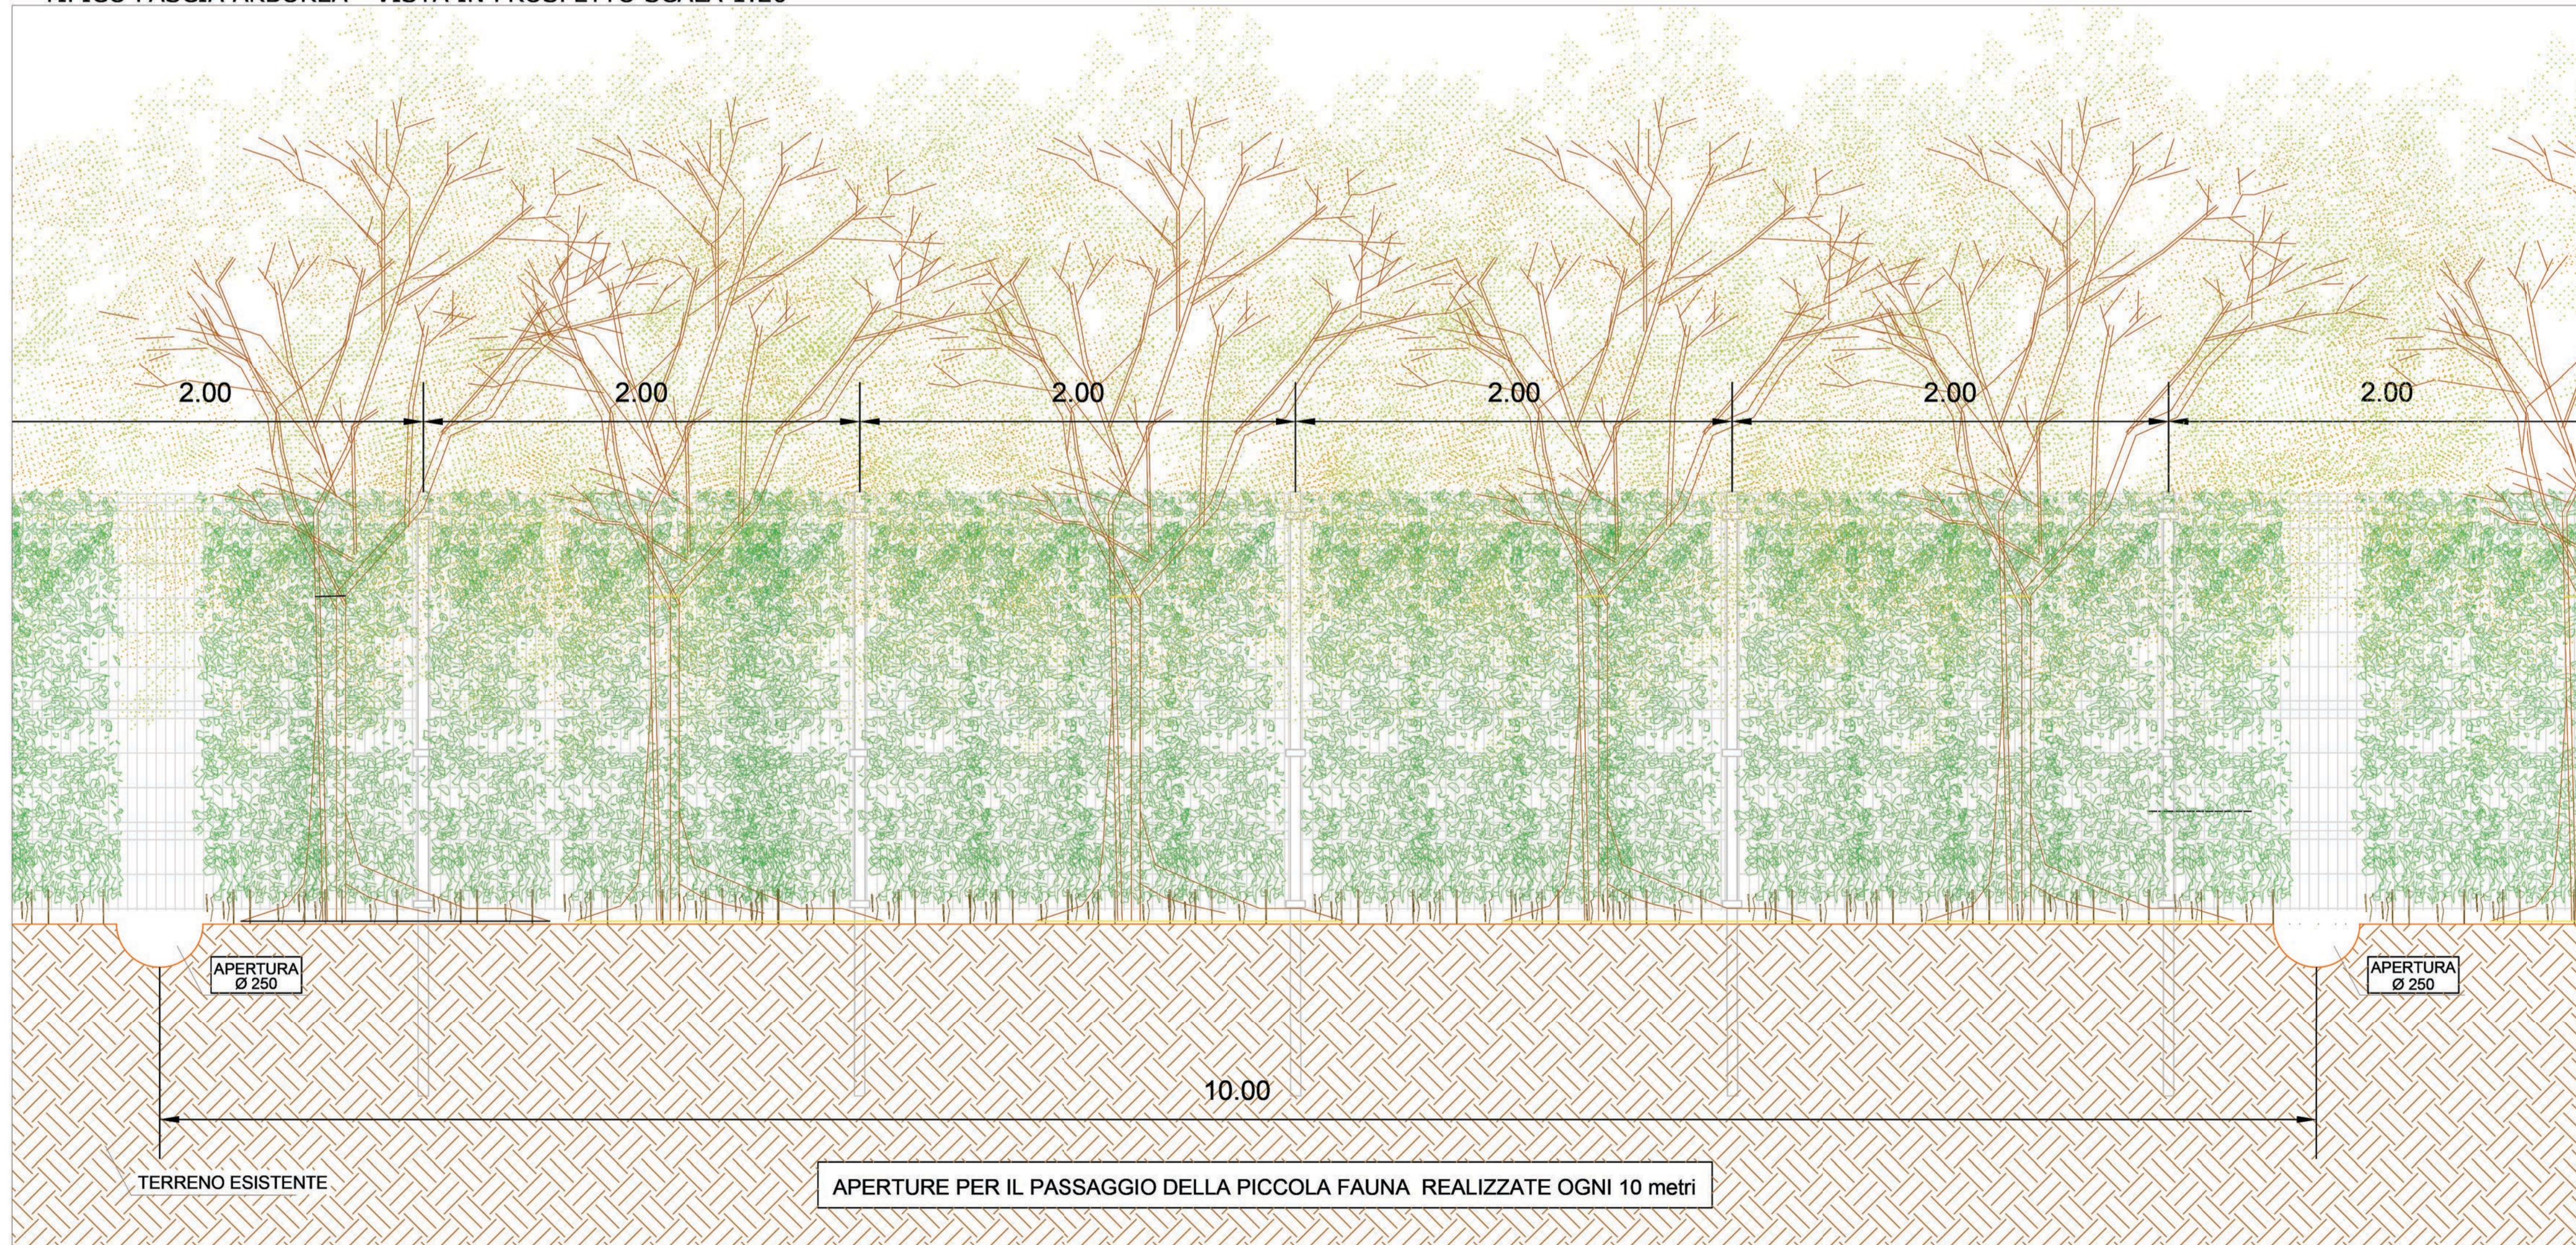

TAV. 3.7<sub>4</sub>

REVISIONI	N.	DATA	DESCRIZIONE	ELABORATO	VERIFICATO	APPROVATO
00	4/06/2021	PRIMA EMISSIONE		SCM Ingegneria	SCM Ingegneria	Guarrato S.R.L.

NOME FILE	FV222324-PD_A_3.7_FasciaArborea	CODIFICA DELL'ELABORATO	PROGETTO DEFINITIVO
DOCUMENTO N°	FV222324-PD_A_3.7_TAV_r00	TITOLO	COMUNE DI MISILISCEMI (TP) - c.da Costa Guardia Impianto Agrovoltico di 48,23 MWp denominato GUARRATO
SCALA CAD	FORMATO	PARTICOLARI COSTRUTTIVI FASCIA ARBOREA	
1 unità = 1m	A1		
SCALA	FOGLIO		
1:20	4 / 5		

COMMITTENTE  
**gncr** ITALIA HOLDING  
 Guarrato S.R.L.  
Questo documento contiene informazioni di proprietà Guarrato s.r.l. e deve essere utilizzato esclusivamente dal destinatario in relazione alle finalità per le quali è stato ricevuto. È vietata qualsiasi forma di riproduzione o di divulgazione senza l'esplicito consenso di Guarrato s.r.l.  
 This document contains information proprietary to Guarrato s.r.l. and it will have to be used exclusively for the purposes for which it has been furnished. Withdrawing shape of spreading or reproduction without the written permission of Guarrato s.r.l. is prohibited.

PROJECT EXECUTION  
**SCM** INGEGNERIA  
Via C. del Croco, 95  
 72022 Lufano BR  
 Mail: info@scmtecnica.it  
 Tel: +39 0831 728995