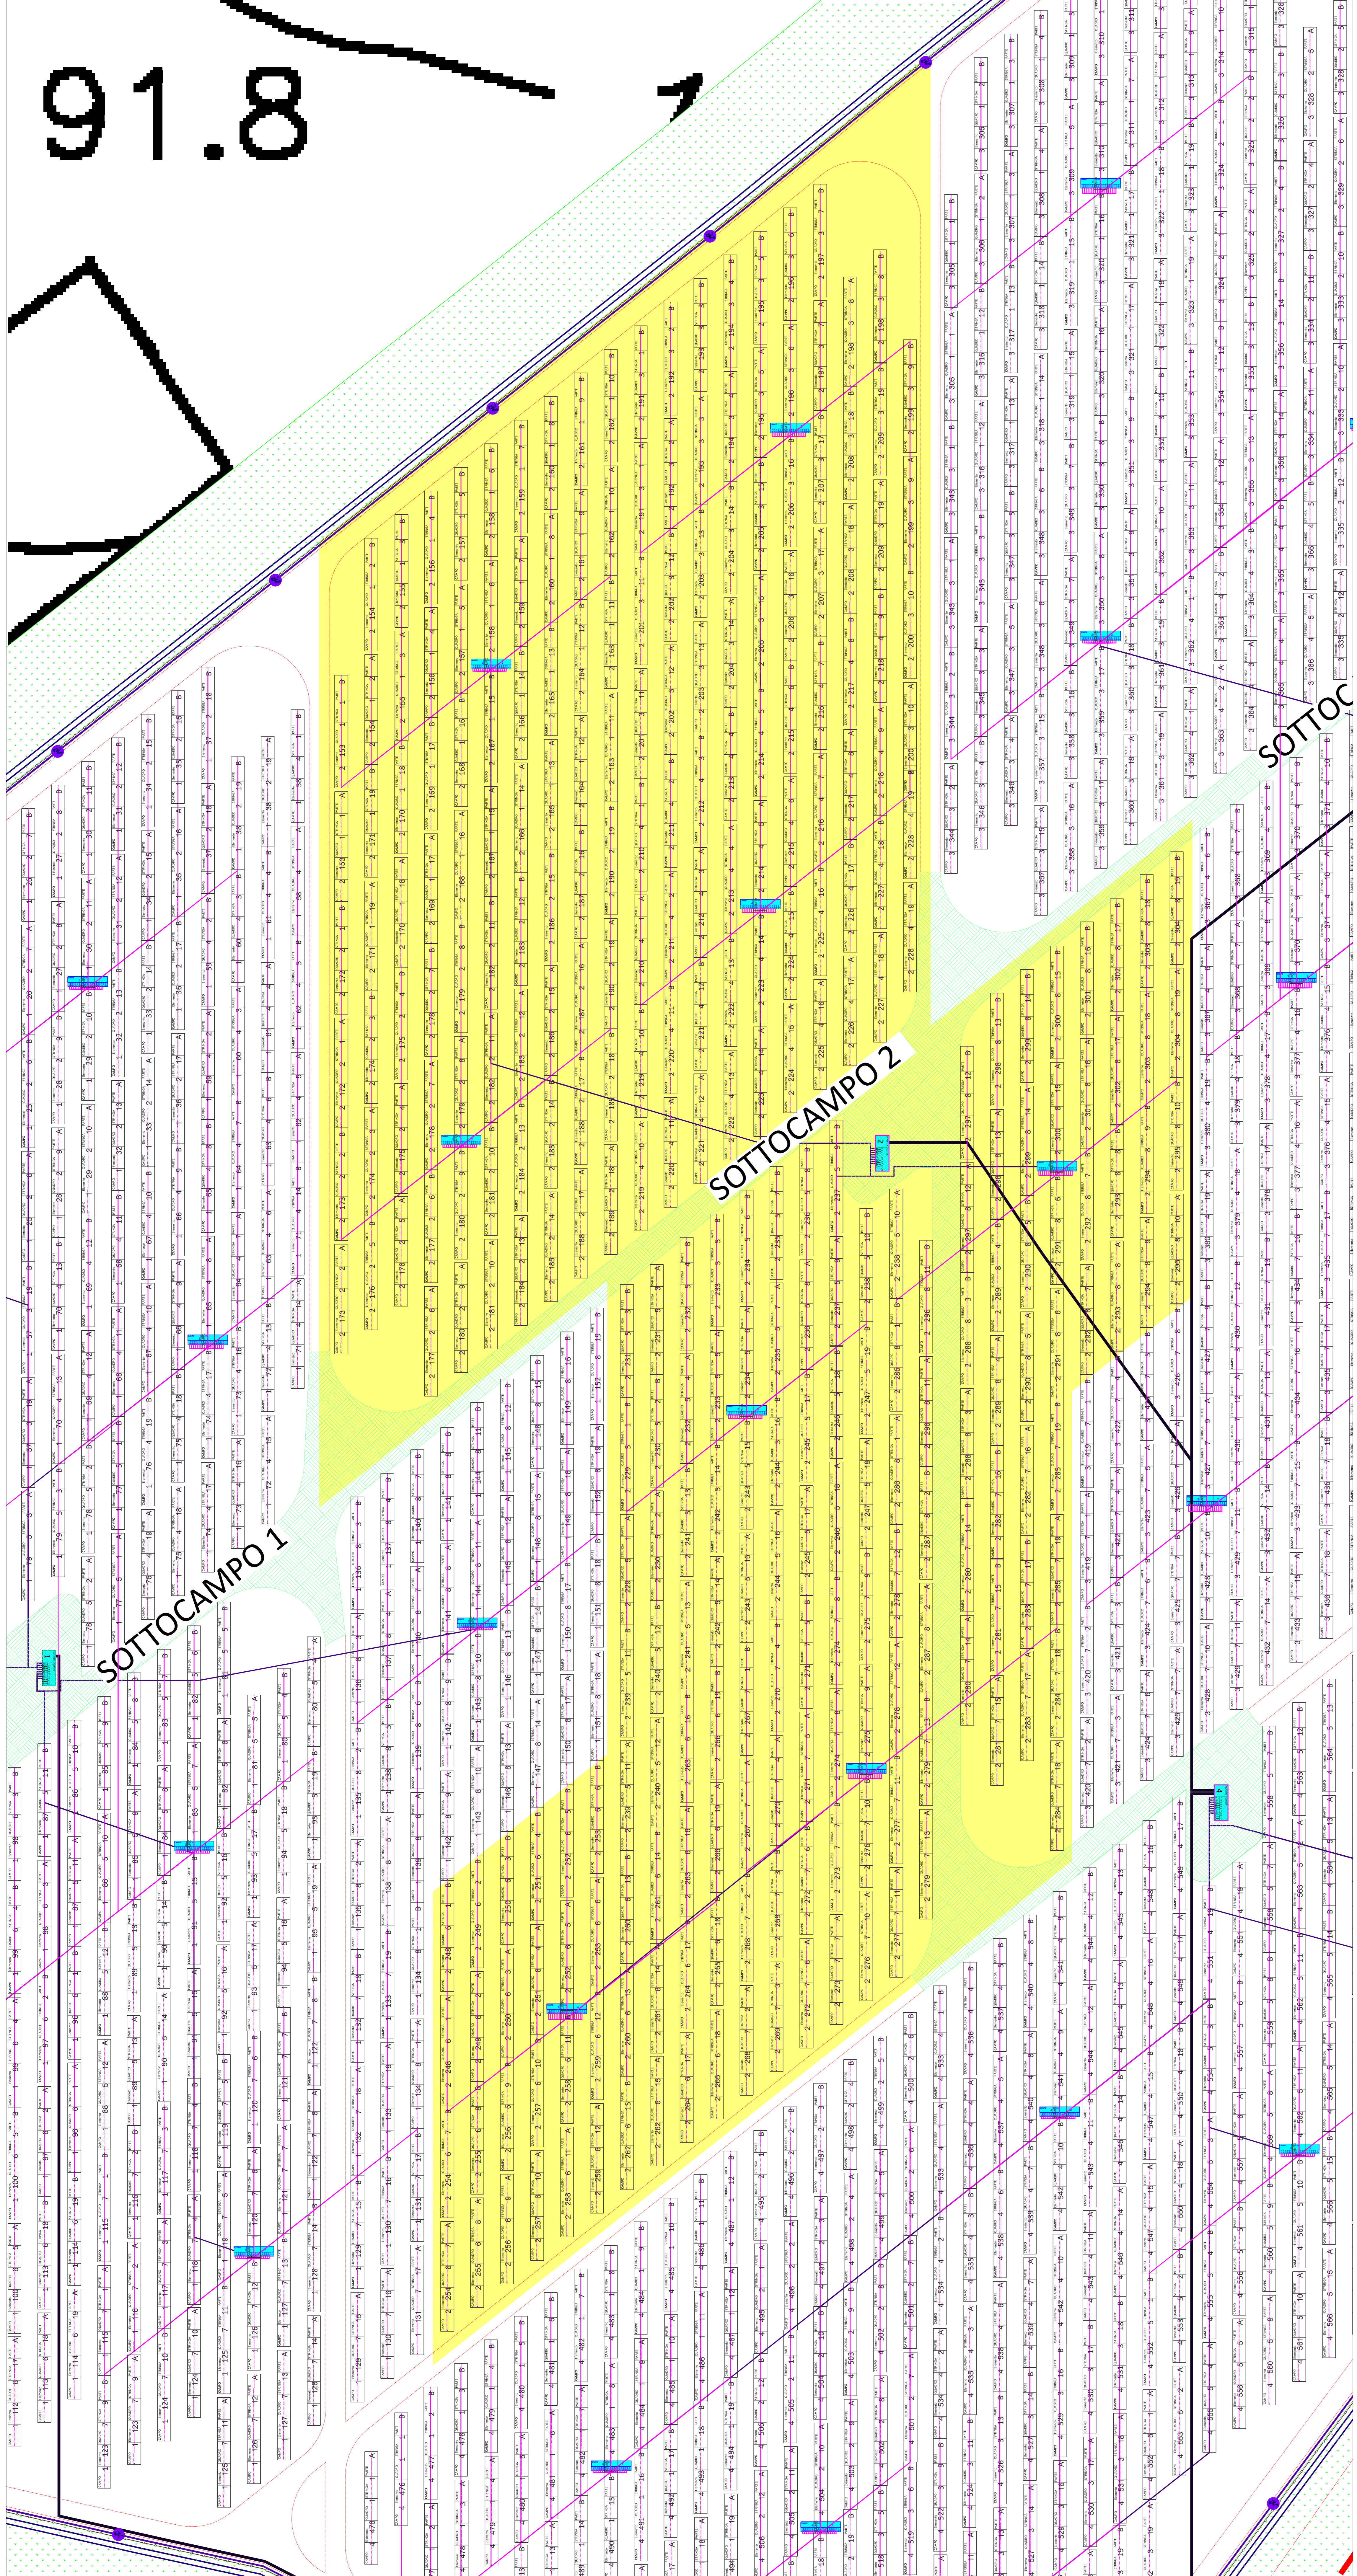

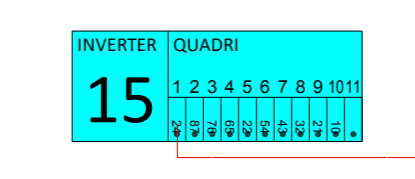
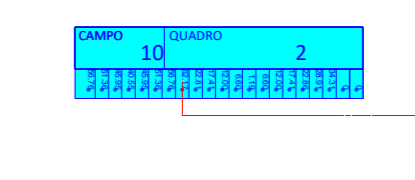







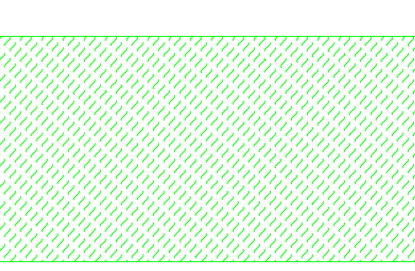
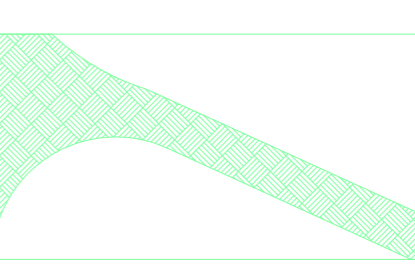
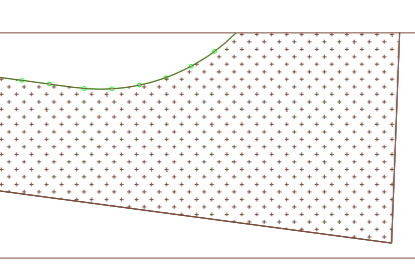


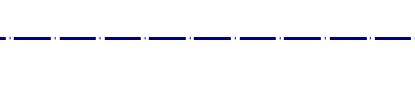

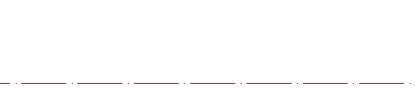




91.8



LEGENDA

-  Stringhe pannelli FV
-  Power Station (Inverter / Trasformatore)
lunghezza connessione quadro-inverter
-  Quadri di campo
lunghezza connessione stringa-quadro
-  Collegamenti MT
-  Collegamenti BT Quadri-inverter
-  Collegamenti BT Stringhe-Quadri
-  Circuito Videosorveglianza
-  Recinzione
-  Cancelli ingresso
-  Fosso di guardia
-  Aree coltivate
-  Strade bianche
-  fasce verdi perimetrali
-  Recinzione
-  Elettrodotto AT esistente
-  Fascia rispetto AT
-  Elettrodotto MT esistente
-  Fascia di rispetto MT
-  Metanodotto
-  Fascia rispetto metanodotto

SOTTOCAMPO 1

SOTTOCAMPO 2

SOTTOCAMPO

TAV. 3.2.3

REGIONE	00	4/05/2021	PRIMA EMISSIONE	SCM	SCM	Quattro
N.	DATA	DESCRIZIONE	ELABORATO	VERIFICATO	APPROVATO	
NOME FILE			CODIFICA DEL LABORATORIO			
FV222324-PD_A_3.2_Sottocampi&Op_Elettr			PROGETTO DEFINITIVO			
DOCUMENTO N°			TITOLO			
FV222324-PD_A_3.2_TAV_00			COMUNE DI MISLISECIMI (TP) - c.da Costa Guardia			
SCALA CAD			IMPIANTO			
1 unità = 1m			SOTTOCAMPI ED OPERE ELETTRICHE			
SCALA			PLANIMETRIA DI PROGETTO SOTTOCAMPO 2			
1:400			3 / 16			
COMMITTENTE			1 TECNICI			
gncr ITALIA HOLDING			Quattro SRL			
PROJECT EXECUTION			Via C. del Criv. 85 72022 LARINO (BN) Mail: info@scmgroup.com.it Tel: +39 0871 729955			

Questo documento contiene informazioni di proprietà Quattro s.r.l. e deve essere utilizzato esclusivamente dal destinatario in relazione alla finalità per la quale è stato approvato. Il presente documento è proprietà di Quattro s.r.l. e non è permesso la sua ristampa o l'uso non autorizzato senza il permesso scritto di Quattro s.r.l.