


-  Piazzola
-  Aerogeneratore SG 170
-  Strada esistente da adeguare
-  Strada di nuova realizzazione
-  Scavo
-  Riporto
-  Cavidotto 36 kV
-  Limiti amministrativi comunali (Sunì, Sindia, Scano di Montiferrò, Sagama e Macomer)
-  Cabina di raccolta
-  Area a servizio della connessione d'impianto
-  Cabina di consegna
-  Futura SE Terna 380/150/36 kV "Macomer 380"

**MAP DATUM WGS84 FUSO 32 N  
COORDINATE UTM**

ID	X UTM [m]	Y UTM [m]
SUNI 1	466135	4463388
SUNI 2	467497	4461463
SUNI 3	467163	4460739
SUNI 4	466941	4458749
SUNI 5	467509	4457015

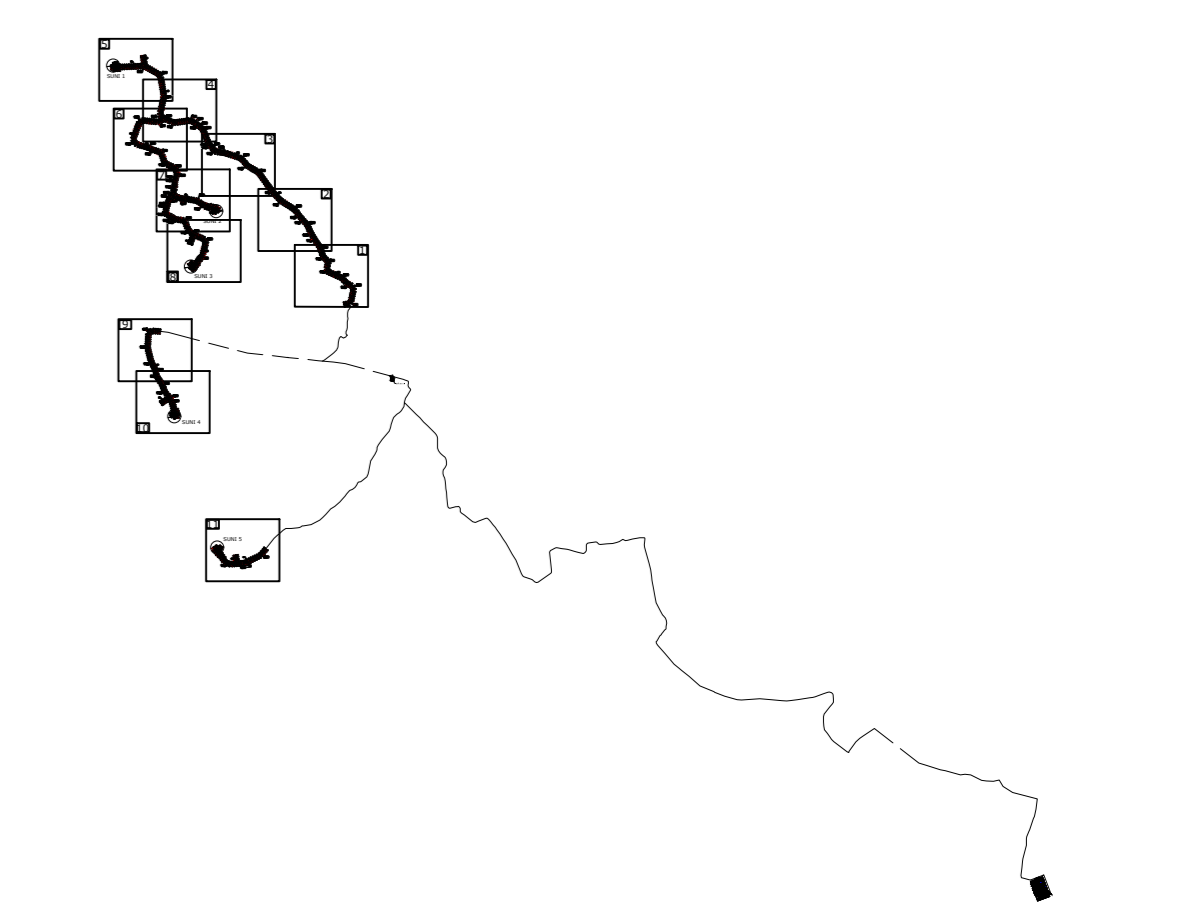

**green & green**  
WE ENGINEERING

Il Tecnico  
Ing. Leonardo Sblendido

Green & Green S.r.l.  
Via V. Alfieri, snc,  
87036 Rende (CS) - Italy  
P.IVA 02900010782  
Ph. (+39) 0984 846205  
Fax (+39) 0984 1731470  
info@greengreen.it  
www.greengreen.it

REV	DATE	DESCRIPTION	PREPARED	CHECKED	APPROVED
01	24/09/2022	SECONDA EMISSIONE	C.A.	M.B.	L.S.
00	20/09/2022	PRIMA EMISSIONE	D.F.	M.B.	L.S.

**IMPIANTO EOLICO DI 31 MW IN LOCALITÀ "FERRALZOS"  
COMUNI DI SUNI, SAGAMA E SCANO DI MONTIFERRO (OR),  
SINDIA E MACOMER (NU)**

**Wind Energy Suni Srl**

PROGETTO: **DEFINITIVO**

NOTE FILE:  
C:\B\UNID\10\002\101\_Planimetria degli scavi, degli sbancamenti e dei rinterrati.pdf

FORMATO: **A0**    SCALA: **1:20.000**    SCALA PLOT: **1:1**    FOGLIO: **0 di 11**


**green & green**  
WE ENGINEERING

TITOLO:  
**PLANIMETRIA DEGLI SCAVI, DEGLI SBANCAMENTI E DEI RINTERRI**

CODICE ELABORATO


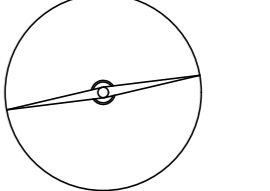


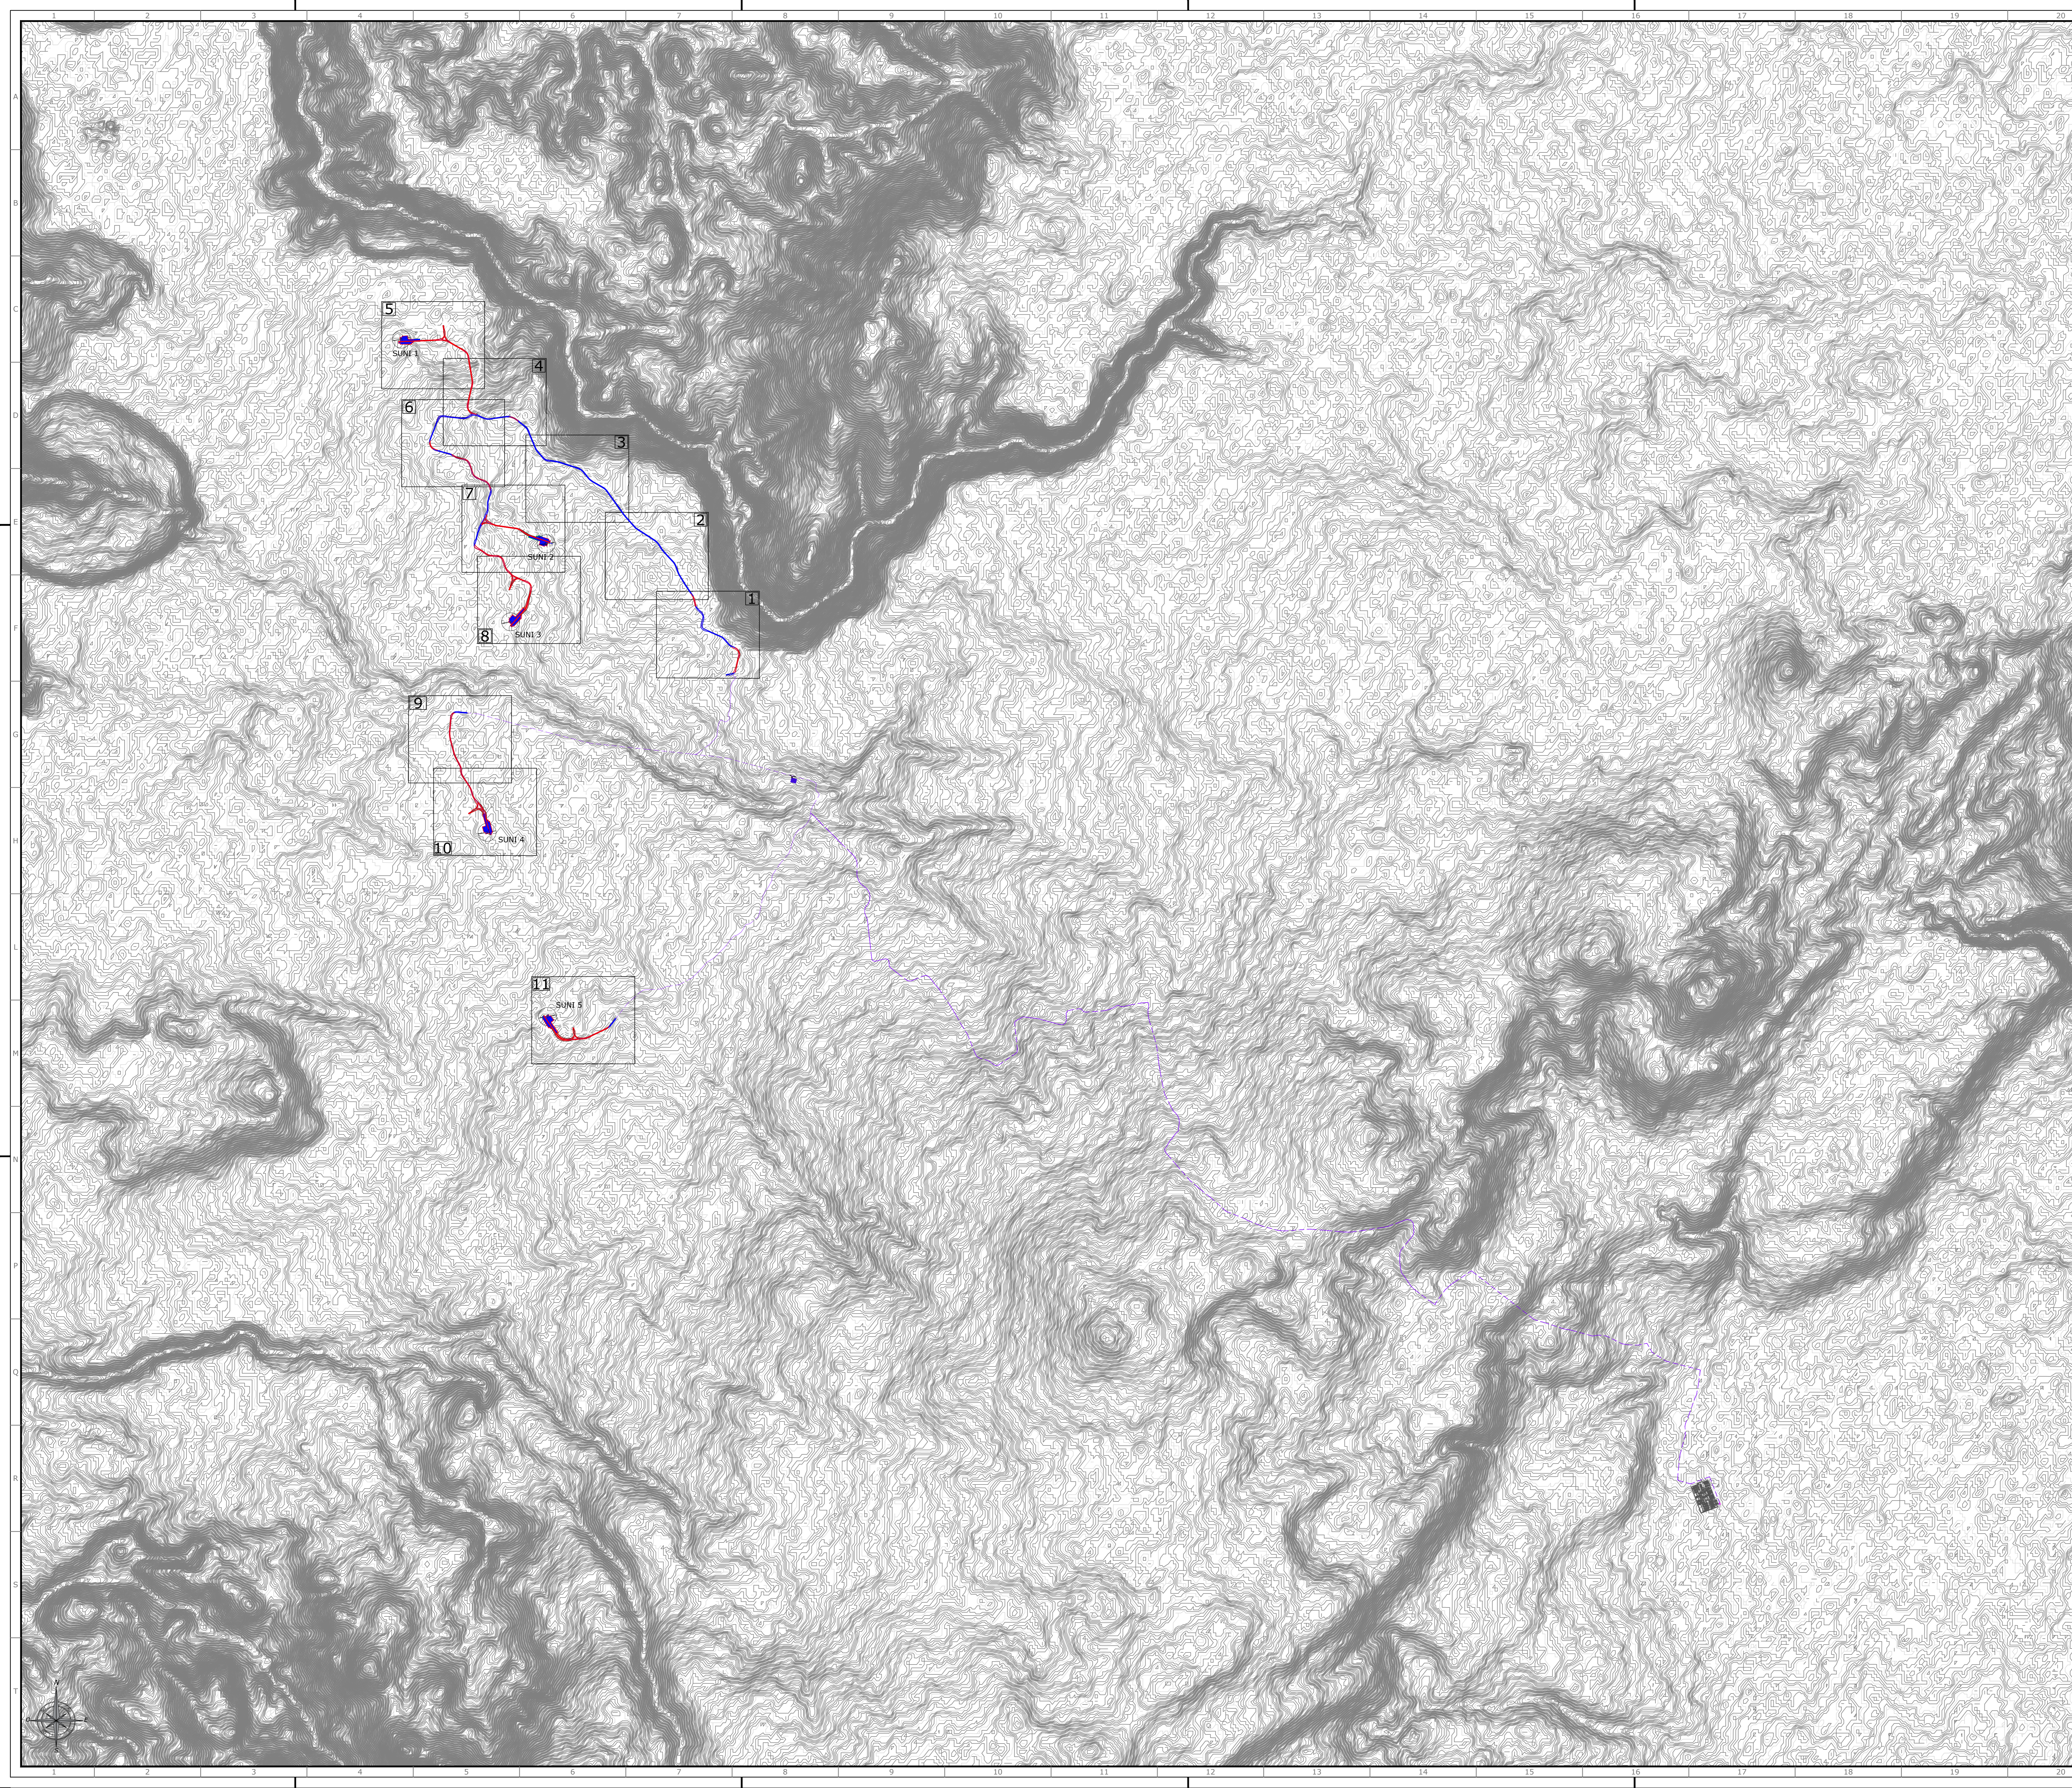




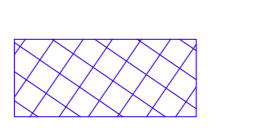


REVISIONE	PROGRESSO	TRAC.	ELABORATO
0	0	0	0

**C21B1BLN001DWD02101**



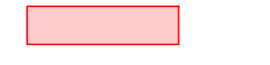


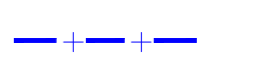**LEGENDA DEI COLORI E SIMBOLI IN CARTA**

-  Piazzola
-  Aerogeneratore SG 170
-  Strada esistente da adeguare
-  Strada di nuova realizzazione
-  Scavo
-  Riperto
-  Cavidotto 36 kV
-  Limiti amministrativi comunali (Suni, Sindia, Scano di Montiferrro, Sagama e Macomer)
-  Cabina di raccolta
-  Area a servizio della connessione d'impianto
-  Cabina di consegna
-  Futura SE Terna 380/150/36 kV "Macomer 380"

**MAP DATUM WGS84 FUSO 32 N  
COORDINATE UTM**

ID	X UTM [m]	Y UTM [m]
SUNI 1	466135	4463388
SUNI 2	467497	4461463
SUNI 3	467163	4460729
SUNI 4	466941	4458749
SUNI 5	467509	4457015

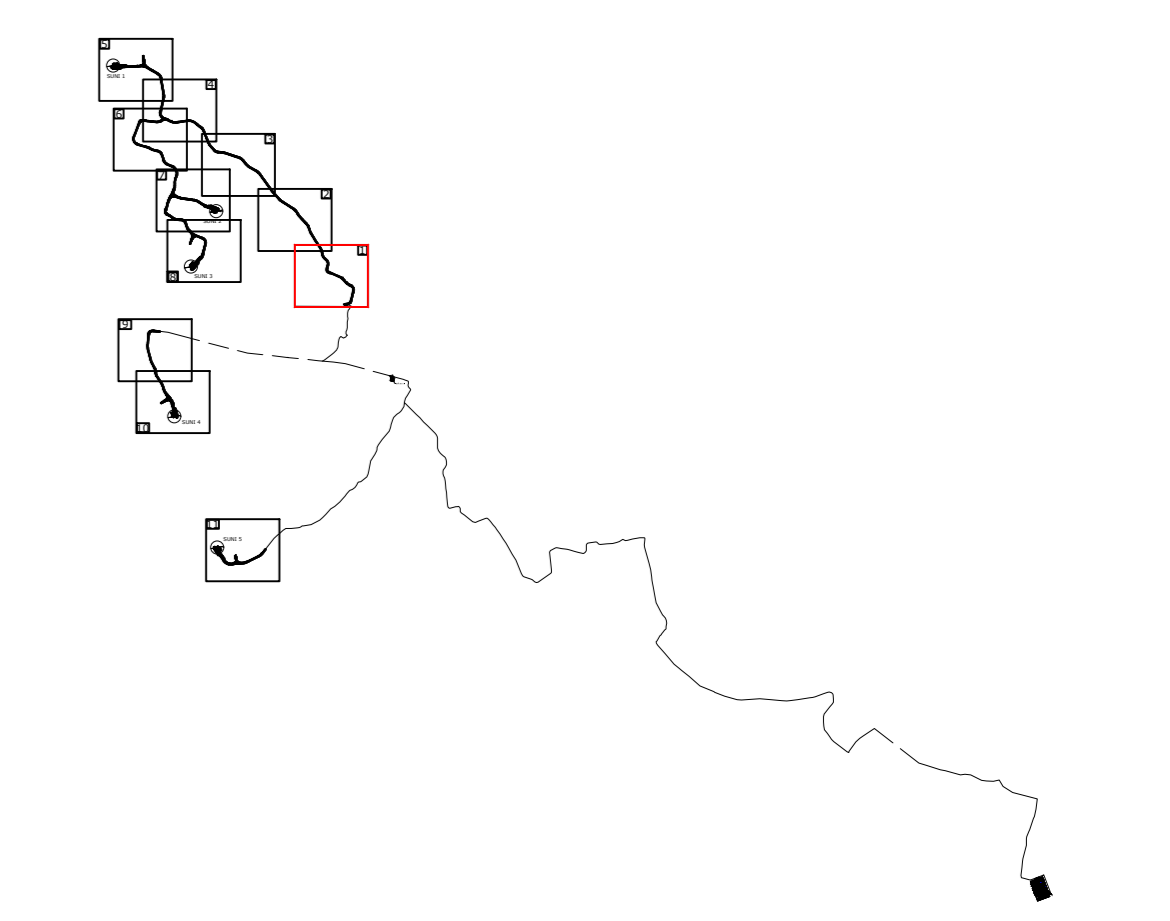

**green & green**  
WE ENGINEERING

Green & Green S.r.l.  
Via V. Alfieri, snc,  
87036 Rende (CS) - Italy  
P.IVA 02900010782  
Ph. (+39) 0984 846025  
Fax (+39) 0984 1731470  
info@greengreen.it  
www.greengreen.it

Il Tecnico  
Ing. Leonardo Sblendido



REV.	DATE	DESCRIPTION	PREPARED	CHECKED	APPROVED
01	24/06/2022	SECONDA EMISSIONE	C.A.	M.B.	L.S.
00	20/06/2022	PRIMA EMISSIONE	D.F.	M.B.	L.S.

**IMPIANTO EOLICO DI 31 MW IN LOCALITA' "FERRALZOS"  
COMUNI DI SUNI, SAGAMA E SCANO DI MONTIFERRO (OR),  
SINDIA E MACOMER (NU)**

**Wind Energy Suni Srl**

**green & green**  
WE ENGINEERING



PROGETTO: **DEFINITIVO**

Nome file: C21B1LN0100101\_Planimetria degli scavi, degli sbancamenti e dei rinterrati.pdf  
 FORMATO: A0    SCALA: 1:1000    SCALA PLOT: 1:1    FOGLIO: 1 di 11




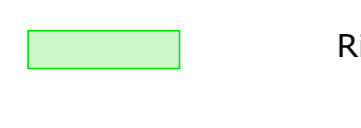





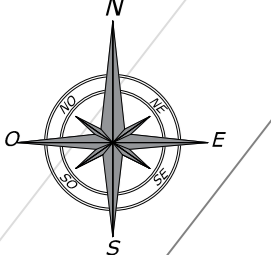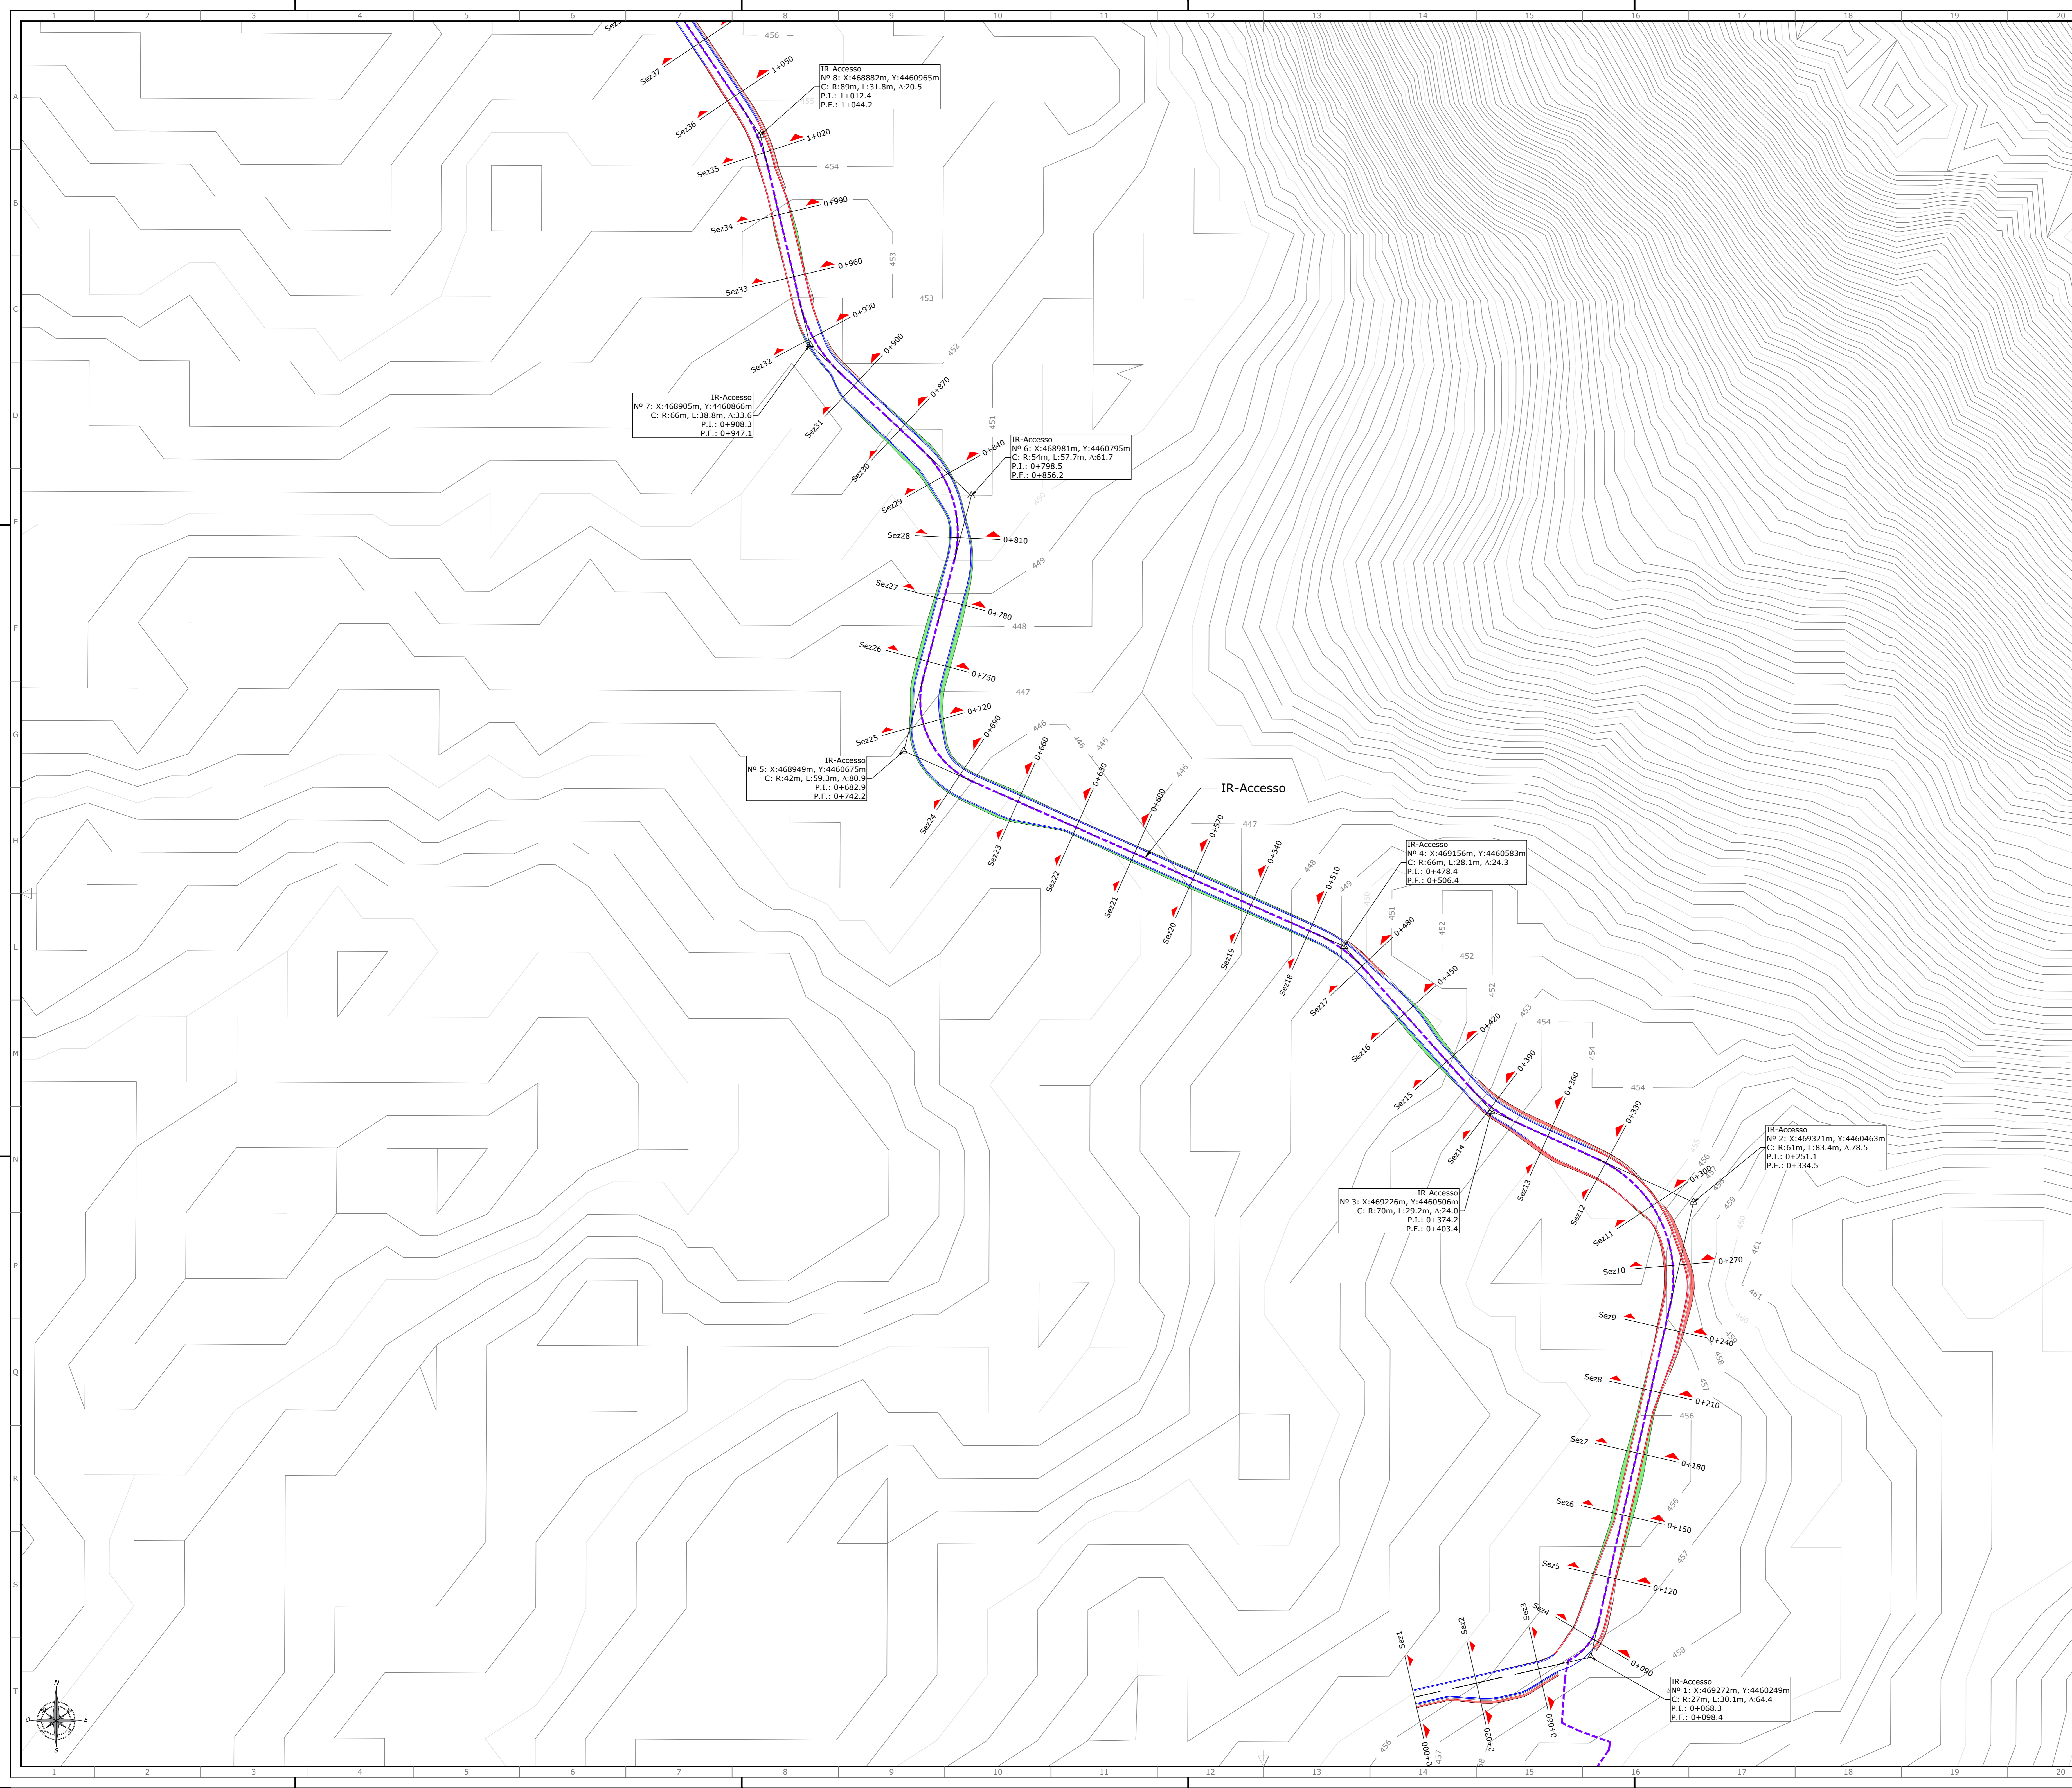

TITOLO: **PLANIMETRIA DEGLI SCAVI, DEGLI SBANCAMENTI E DEI RINTERRATI**

CODICE ELABORATO: **C21B1LN001DWD021101**

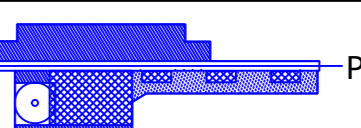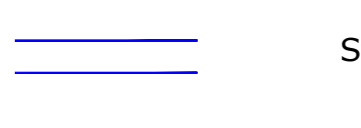BIANCO	REC.	TRAC.	PROGRESSO	REVISIONE

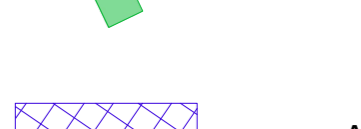




-  Piazzola
-  Aerogeneratore SG 170
-  Strada esistente da adeguare
-  Strada di nuova realizzazione
-  Scavo
-  Riperto
-  Cavidotto 36 kV
-  Limiti amministrativi comunali (Suni, Sindia, Scano di Montifermo, Sagama e Macomer)
-  Cabina di raccolta
-  Area a servizio della connessione d'impianto
-  Cabina di consegna
-  Futura SE Terna 380/150/36 kV "Macomer 380"

MAP DATUM WGS84 FUSO 32 N  
COORDINATE UTM

ID	X UTM [m]	Y UTM [m]
SUNI 1	466135	4463388
SUNI 2	467497	4461463
SUNI 3	467163	4460729
SUNI 4	466941	4458749
SUNI 5	467509	4457015

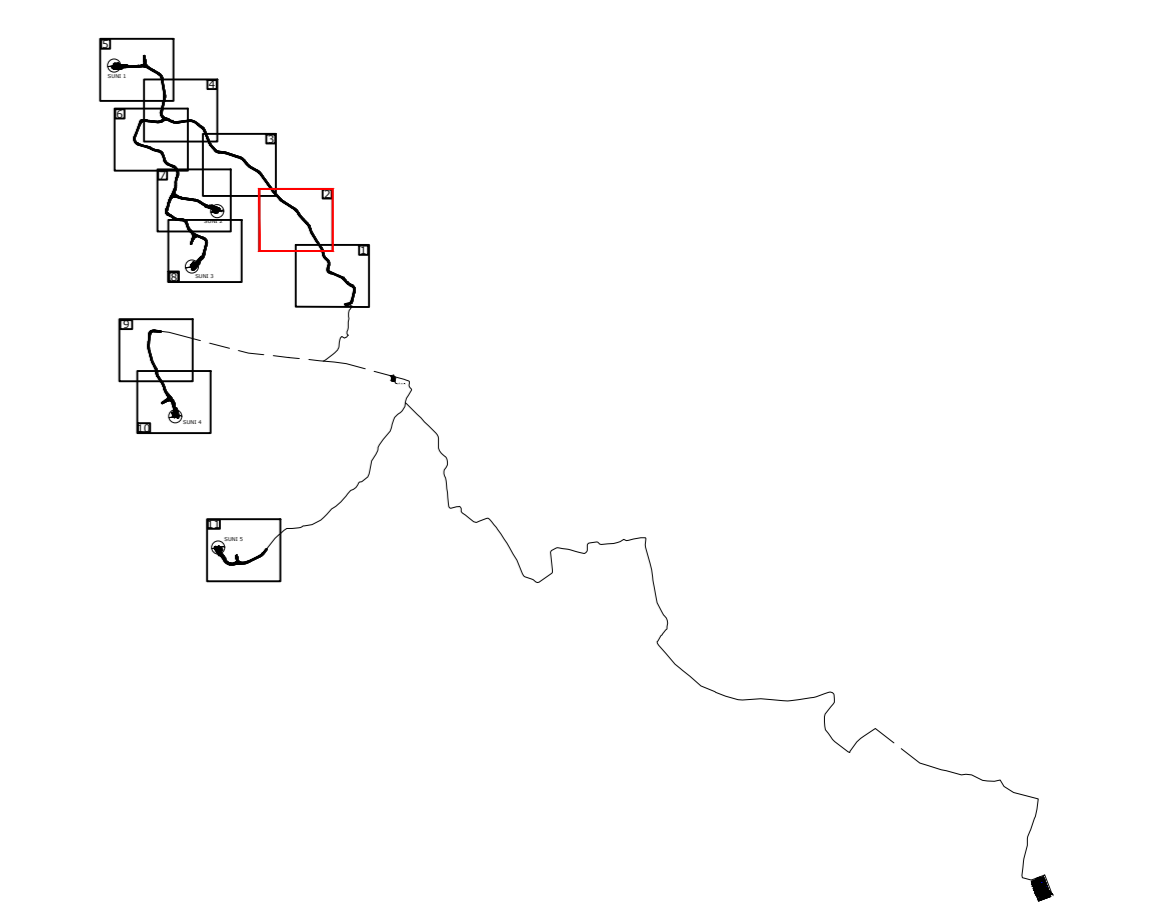

**green & green**  
WE ENGINEERING

Il Tecnico  
Ing. Leonardo Splendido

Green & Green S.r.l.  
Via V. Alfieri, snc,  
87036 Rende (CS) - Italy  
P.IVA 0290010782  
Ph. (+39) 0984 840205  
Fax (+39) 0984 121470  
info@greengreen.it  
www.greengreen.it

REV.	DATE	DESCRIPTION	PREPARED	CHECKED	APPROVED
01	24/06/2022	SECONDA EMISSIONE	C.A.	M.B.	L.S.
00	20/06/2022	PRIMA EMISSIONE	D.F.	M.B.	L.S.

IMPIANTO EOLICO DI 31 MW IN LOCALITA' "FERRALZOS"  
COMUNI DI SUNI, SAGAMA E SCANO DI MONTIFERMO (OR),  
SINDIA E MACOMER (NU)

**Wind Energy Suni Srl**


PROGETTO: DEFINITIVO

FORMATO: A0  
SCALA: 1:1000  
SCALA PLOT: 1:1  
FOGLIO: 2 di 11

TITOLO: PLANIMETRIA DEGLI SCAVI, DEGLI SBANCAMENTI E DEI RINTERRI

CODICE ELABORATO: C21BLN001DWD02101

**green & green**  
WE ENGINEERING

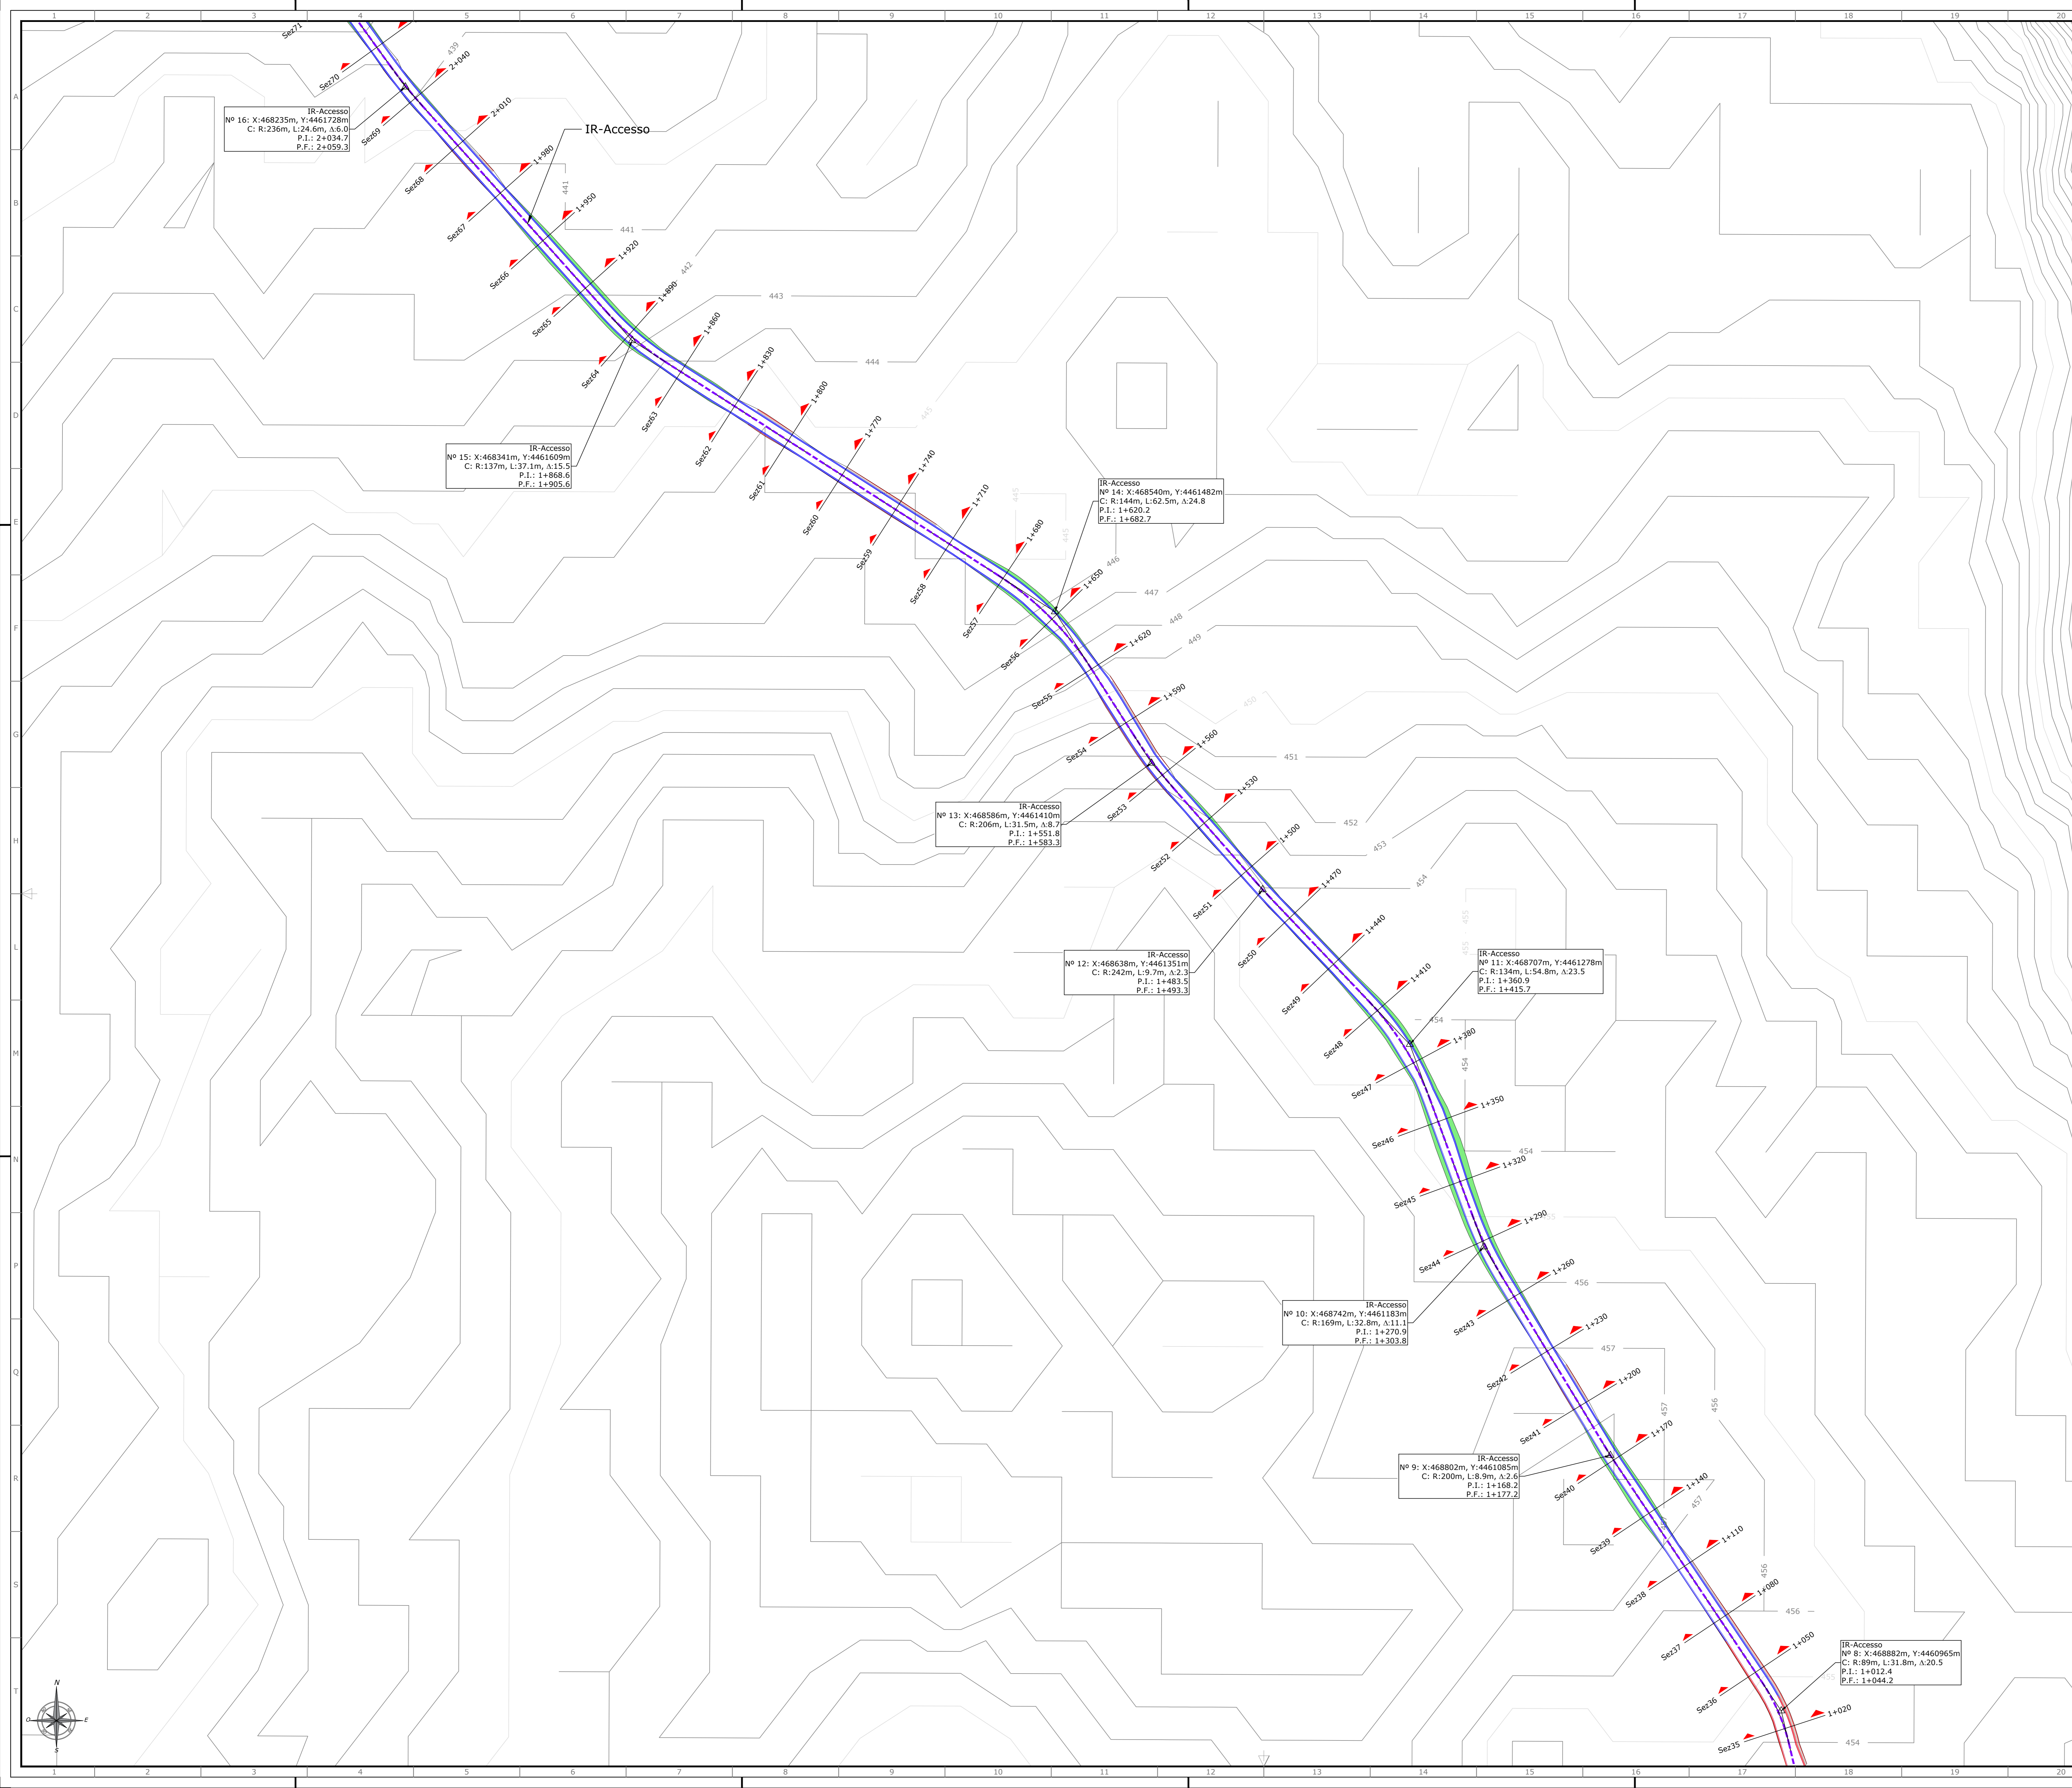

IR-Accesso  
N° 16: X:468235m, Y:4461728m  
C: R:236m, L:24.6m, A:6.0  
P.I.: 2+034.7  
P.F.: 2+059.3

IR-Accesso  
N° 15: X:468341m, Y:4461609m  
C: R:137m, L:37.1m, A:15.5  
P.I.: 1+868.6  
P.F.: 1+905.6

IR-Accesso  
N° 14: X:468540m, Y:4461482m  
C: R:144m, L:62.5m, A:24.8  
P.I.: 1+620.2  
P.F.: 1+682.7

IR-Accesso  
N° 13: X:468586m, Y:4461410m  
C: R:206m, L:31.5m, A:8.7  
P.I.: 1+551.8  
P.F.: 1+583.3

IR-Accesso  
N° 12: X:468638m, Y:4461351m  
C: R:242m, L:9.7m, A:2.3  
P.I.: 1+483.5  
P.F.: 1+493.3

IR-Accesso  
N° 11: X:468707m, Y:4461278m  
C: R:134m, L:54.8m, A:23.5  
P.I.: 1+360.9  
P.F.: 1+413.7

IR-Accesso  
N° 10: X:468742m, Y:4461183m  
C: R:169m, L:32.8m, A:11.1  
P.I.: 1+270.9  
P.F.: 1+303.8

IR-Accesso  
N° 9: X:468802m, Y:4461085m  
C: R:200m, L:8.9m, A:2.6  
P.I.: 1+168.2  
P.F.: 1+177.2

IR-Accesso  
N° 8: X:468882m, Y:4460965m  
C: R:89m, L:31.8m, A:20.5  
P.I.: 1+012.4  
P.F.: 1+044.2




LEGENDA DEI COLORI E SIMBOLI IN CARTA

- Piazzola
- Aerogeneratore SG 170
- Strada esistente da adeguare
- Strada di nuova realizzazione
- Scavo
- Riperto
- Cavidotto 36 kV
- Limiti amministrativi comunali (Suni, Sindia, Scano di Montiferro, Sagama e Macomer)
- Cabina di raccolta
- Area a servizio della connessione d'impianto
- Cabina di consegna
- Futura SE Terna 380/150/36 kV "Macomer 380"

MAP DATUM WGS84 FUSO 32 N  
COORDINATE UTM

ID	X UTM [m]	Y UTM [m]
SUNI 1	466135	4463388
SUNI 2	467497	4461453
SUNI 3	467153	4460229
SUNI 4	466941	4458749
SUNI 5	467509	4457015

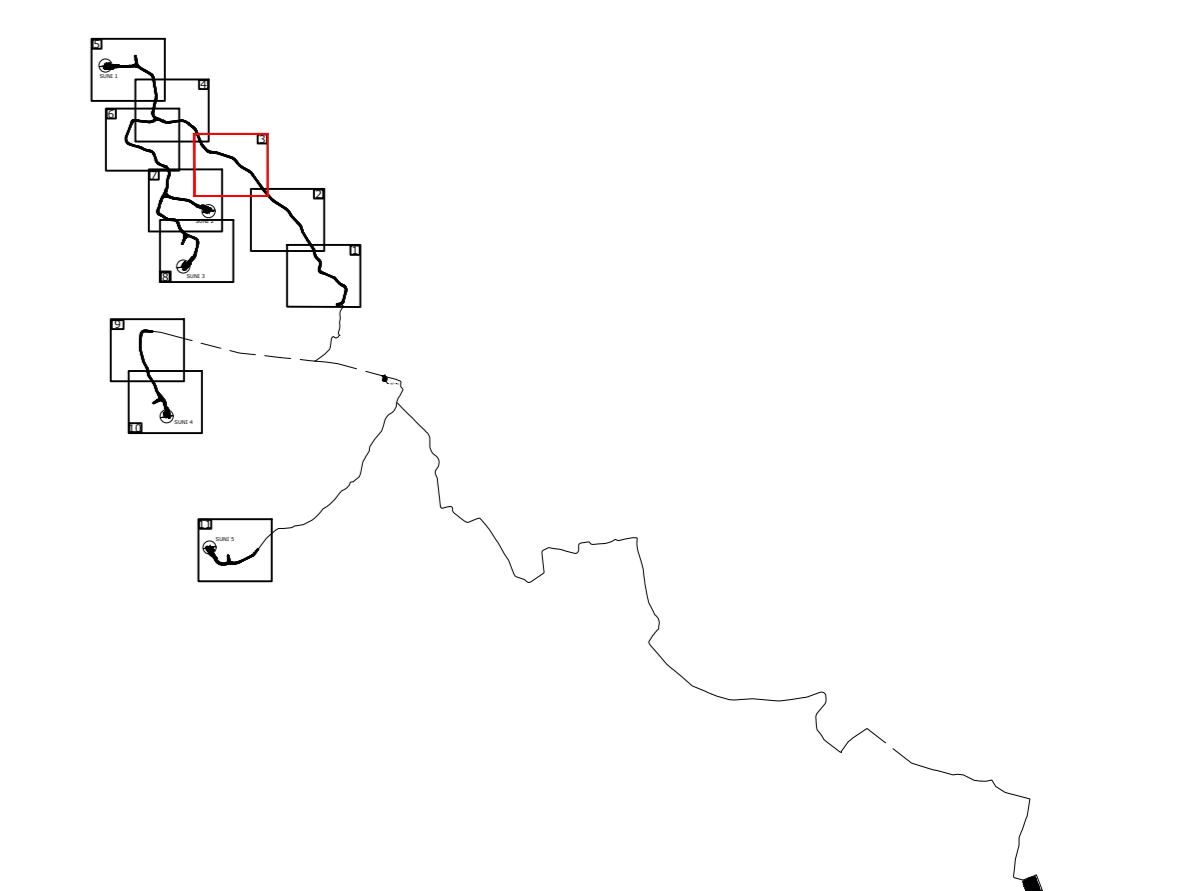

**green & green**  
WE ENGINEERING

Il Tecnico  
Ing. Leonardo Splendido



Green & Green S.r.l.  
Via V. Alfieri, snc,  
07036, Reale (CS) - Italy  
P.IVA 02900010782  
Ph. (+39) 0984 846295  
Fax (+39) 0984 171470  
info@greengreen.it  
www.greengreen.it


REV.	DATE	DESCRIPTION	PREPARED	CHECKED	APPROVED
01	24/06/2022	SECONDA EMISSIONE	CA	M.B.	L.S.
00	20/06/2022	PRIMA EMISSIONE	D.F.	M.B.	L.S.

IMPIANTO EOLICO DI 31 MW IN LOCALITÀ "FERRALZOS"  
COMUNI DI SUNI, SAGAMA E SCANO DI MONTIFERRO (OR),  
SINDIA E MACOMER (NU)

PROGETTO:	DEFINITIVO		
FORMATO:	SCALA:	SCALA PLOT:	FOGLIO:
A0	1:1000	1:1	3 di 11
TITOLO:	PLANIMETRIA DEGLI SCAVI, DEGLI SBANCAMENTI E DEI RINTERRI		
CODICE ELABORATO			
01	01	01	01

**green & green**  
WE ENGINEERING


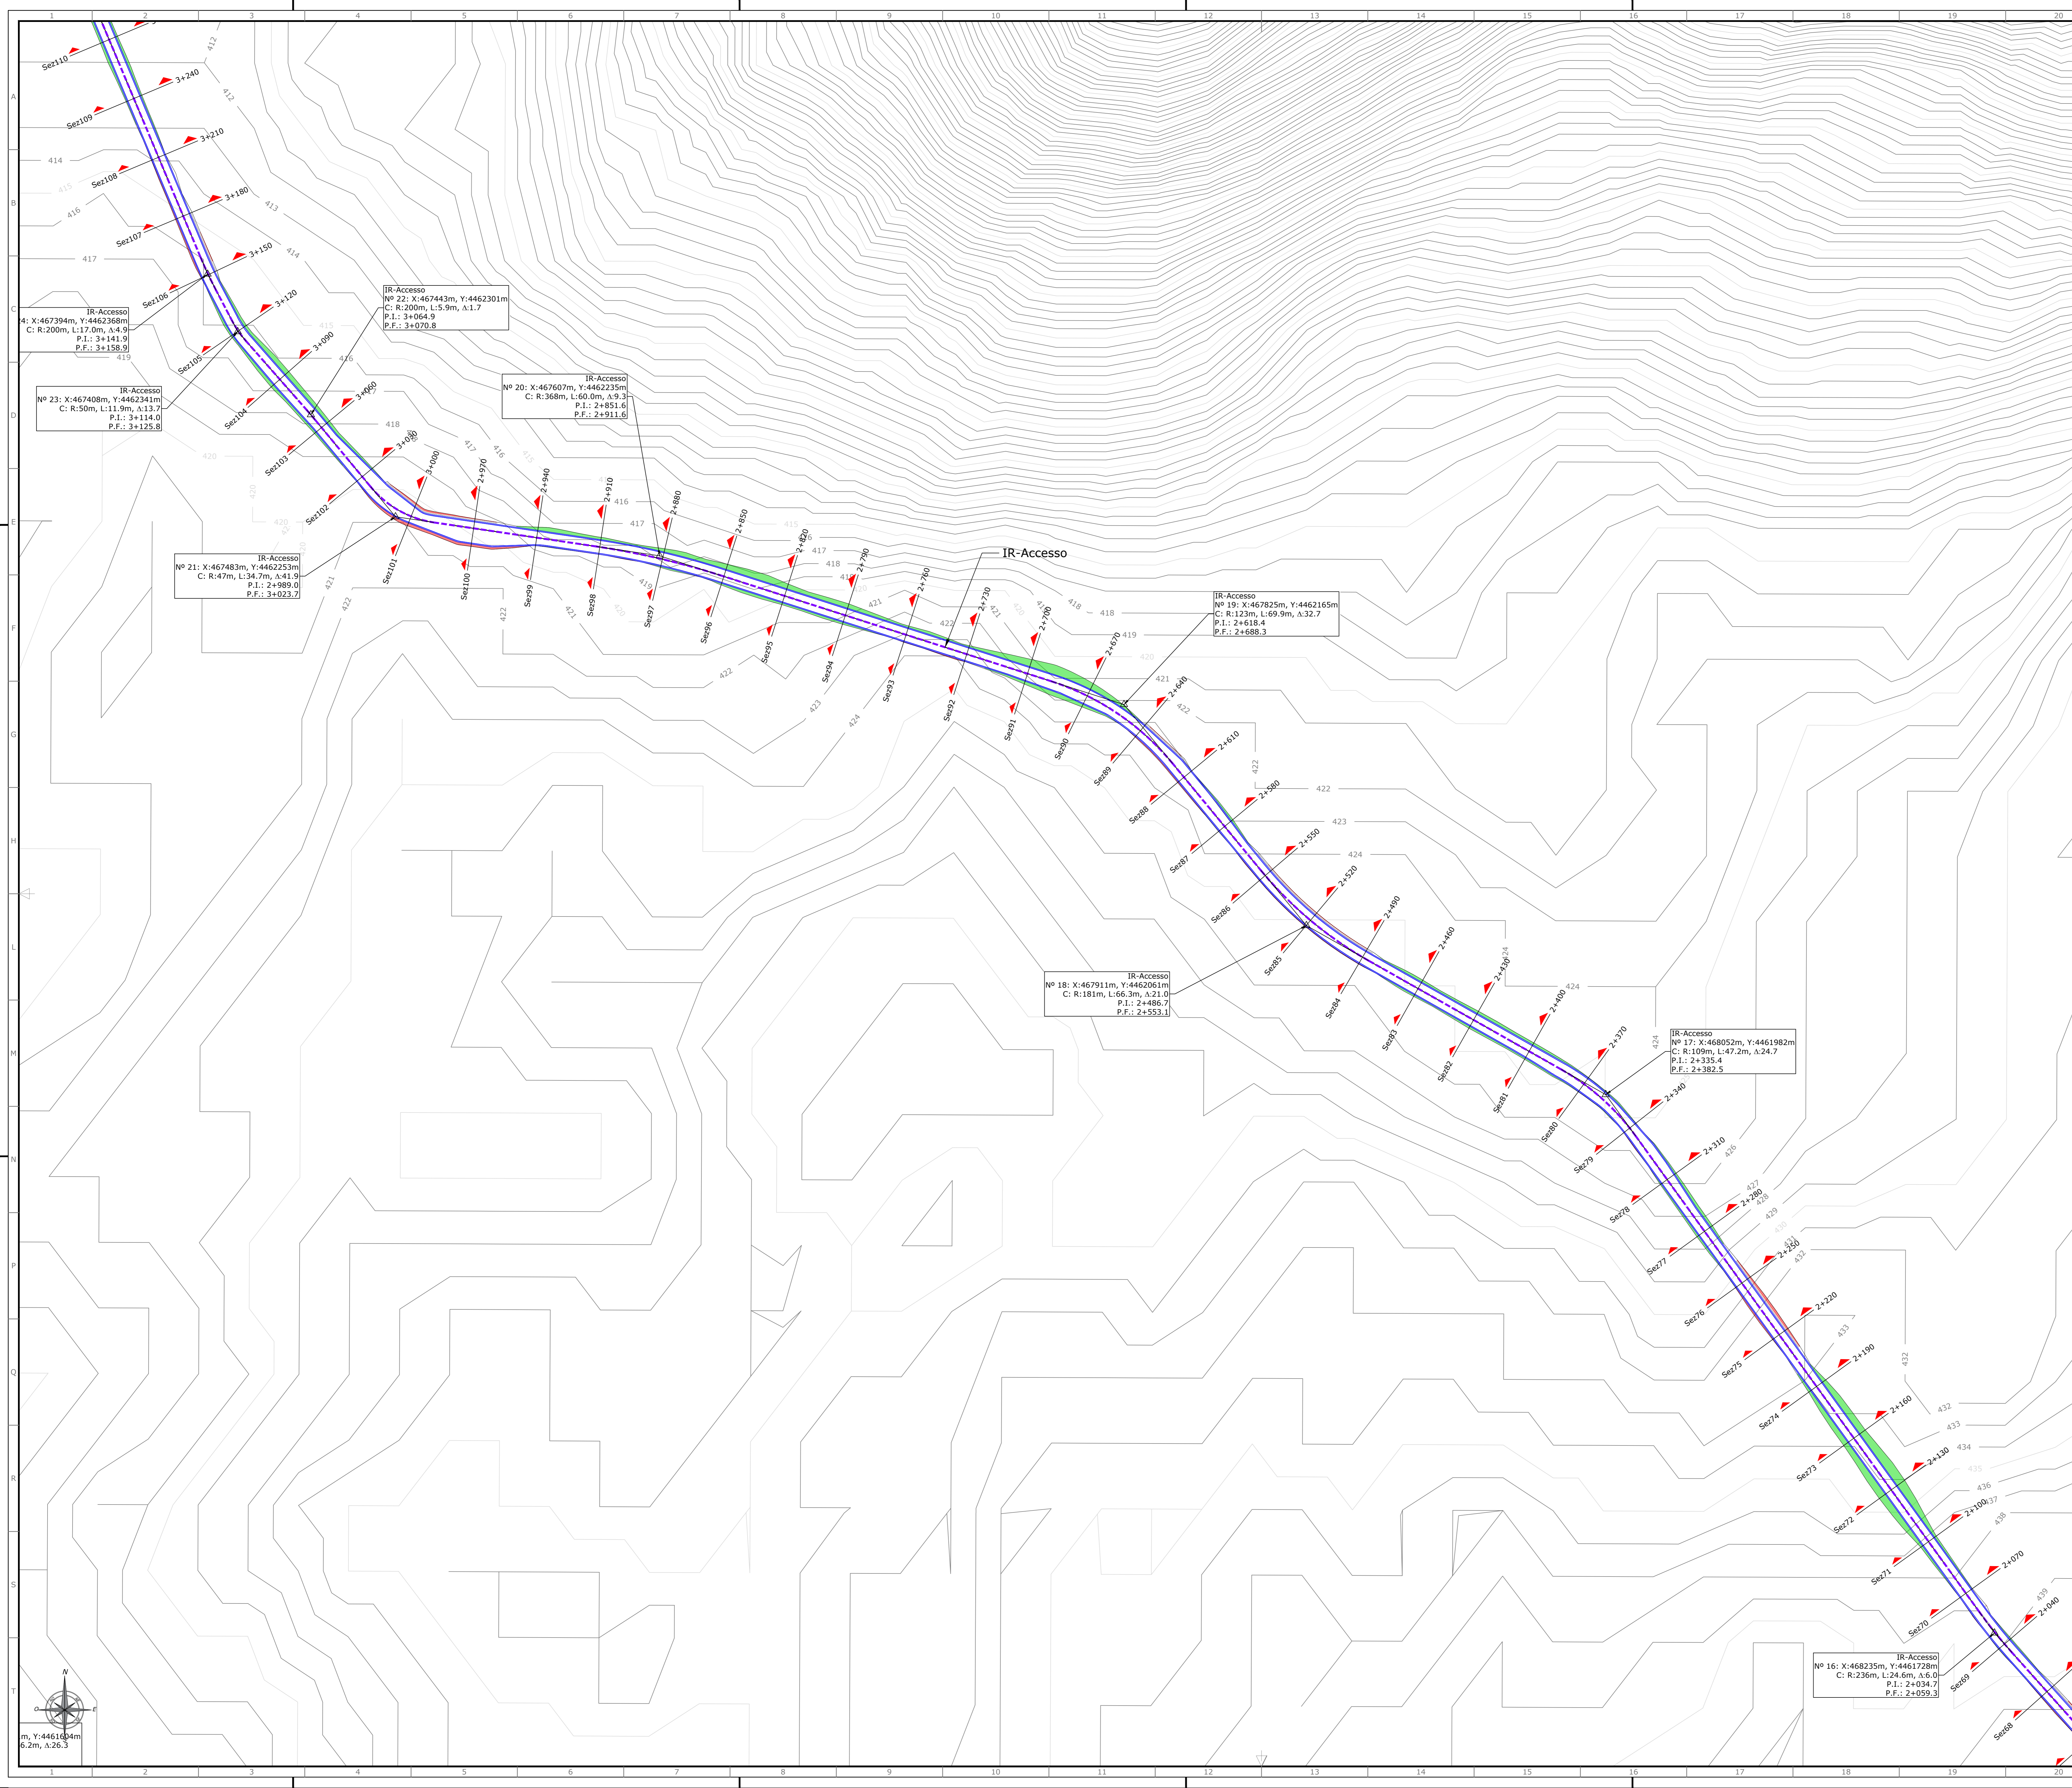



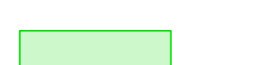






C21B1LN001DWD02101

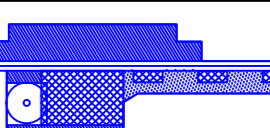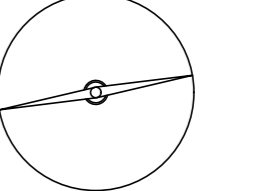

**green & green**  
WE ENGINEERING


m, Y:4461634m  
6,2m, Δ26,3



-  Piazzola
-  Aerogeneratore SG 170
-  Strada esistente da adeguare
-  Strada di nuova realizzazione
-  Scavo
-  Riporto
-  Cavidotto 36 kV
-  Limiti amministrativi comunali (Suni, Sindia, Scano di Montiferrero, Sagama e Macomer)
-  Cabina di raccolta
-  Area a servizio della connessione d'impianto
-  Cabina di consegna
-  Futura SE Terna 380/150/36 kV "Macomer 380"

MAP DATUM WGS84 FUSO 32 N  
COORDINATE UTM

ID	X UTM [m]	Y UTM [m]
SUNI 1	466135	4463388
SUNI 2	467497	4461453
SUNI 3	467153	4460229
SUNI 4	466941	4458749
SUNI 5	467509	4457015

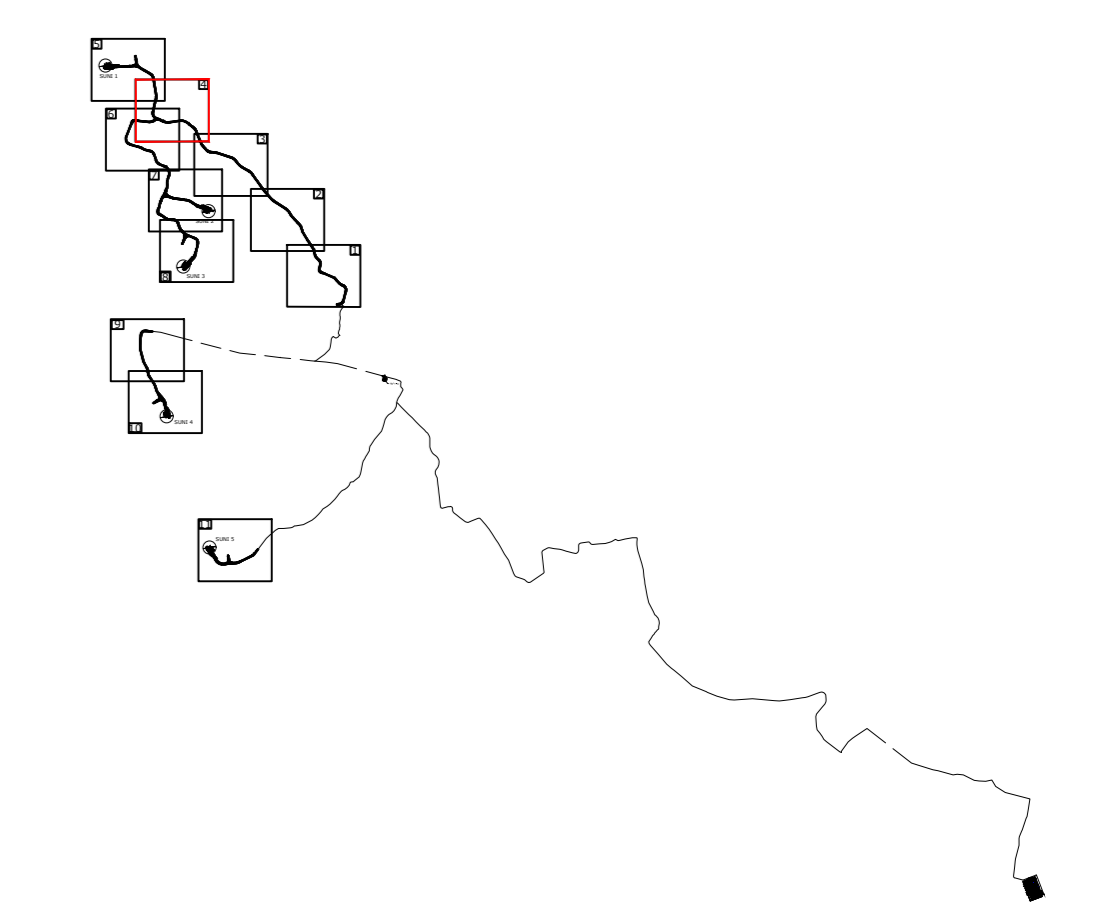

**green & green**  
WE ENGINEERING

Il Tecnico  
Ing. Leonardo Splendido

Green & Green S.r.l.  
Via V. Alfieri, snc,  
07026 Ronchi (CS) - Italy  
P.IVA 0290010782  
Ph. (+39) 0984 844295  
Fax (+39) 0984 171470  
info@greengreen.it  
www.greengreen.it

REV.	DATE	DESCRIPTION	PREPARED	CHECKED	APPROVED
01	24/06/2022	SECONDA EMISSIONE	CA	M.B.	L.S.
00	20/06/2022	PRIMA EMISSIONE	D.F.	M.B.	L.S.

IMPIANTO EOLICO DI 31 MW IN LOCALITÀ "FERRALZOS"  
COMUNI DI SUNI, SAGAMA E SCANO DI MONTIFERRO (OR),  
SINDIA E MACOMER (NU)

**Wind Energy Suni** srl

PROGETTO: DEFINITIVO



FORMA FILE: C21B1BLN001DWD021101\_Planimetria degli scavi, degli sbancamenti e dei rientri.pdf

FORMATO: A0	SCALA: 1:1000	SCALA PLOT: 1:1	FOGLIO: 4 di 11
-------------	---------------	-----------------	-----------------


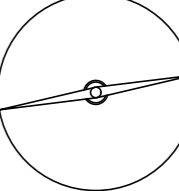






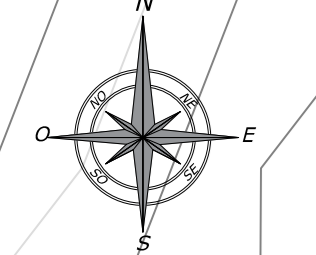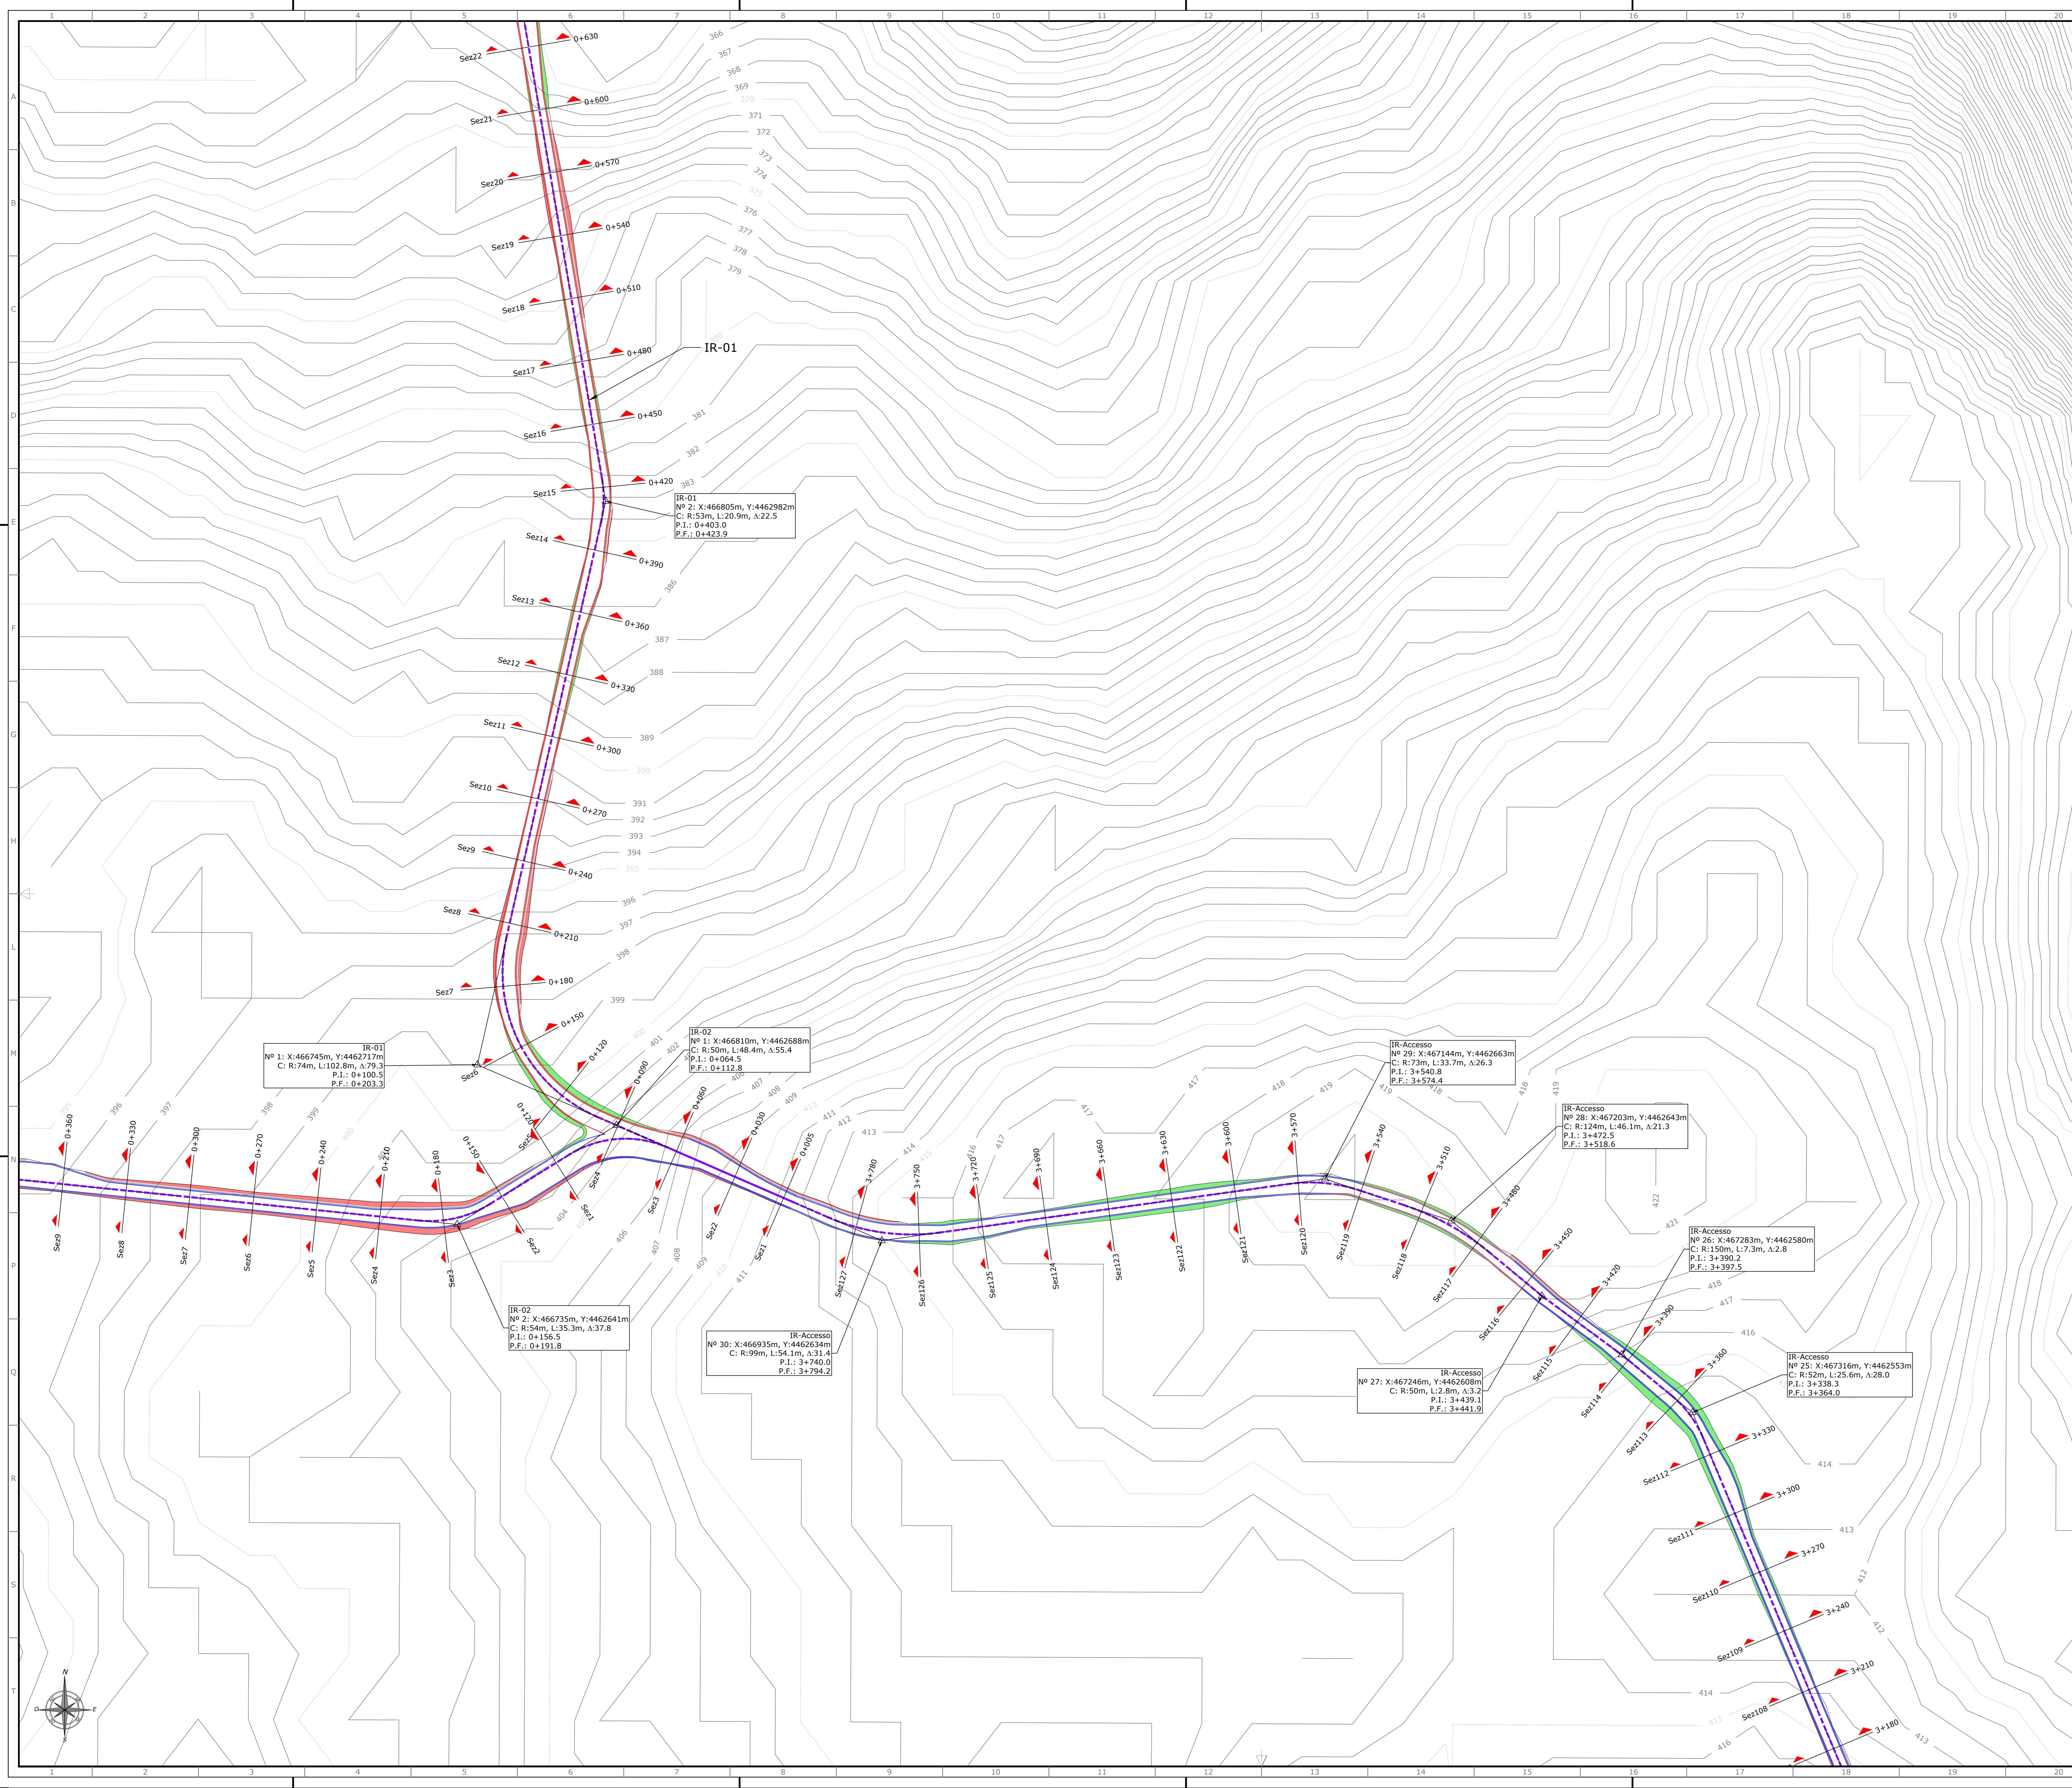



TITOLO: PLANIMETRIA DEGLI SCAVI, DEGLI SBANCAMENTI E DEI RIENTRI

CODICE ELABORATO				
AVVANTO	REC.	INFO	PROGRESSO	REVISIONE
C21B1BLN001DWD021101				

**green & green**  
WE ENGINEERING






-  Piazzola
-  Aerogeneratore SG 170
-  Strada esistente da adeguare
-  Strada di nuova realizzazione
-  Scavo
-  Riporto
-  Cavidotto 36 kV
-  Limiti amministrativi comunali (Suni, Sindia, Scano di Montiferrero, Sagama e Macomer)
-  Cabina di raccolta
-  Area a servizio della connessione d'impianto
-  Cabina di consegna
-  Futura SE Terna 380/150/36 kV "Macomer 380"

MAP DATUM WGS84 FUSO 32 N  
COORDINATE UTM

ID	X UTM [m]	Y UTM [m]
SUNI 1	466135	4463388
SUNI 2	467497	4461453
SUNI 3	462163	4460229
SUNI 4	466941	4458749
SUNI 5	467509	4457015

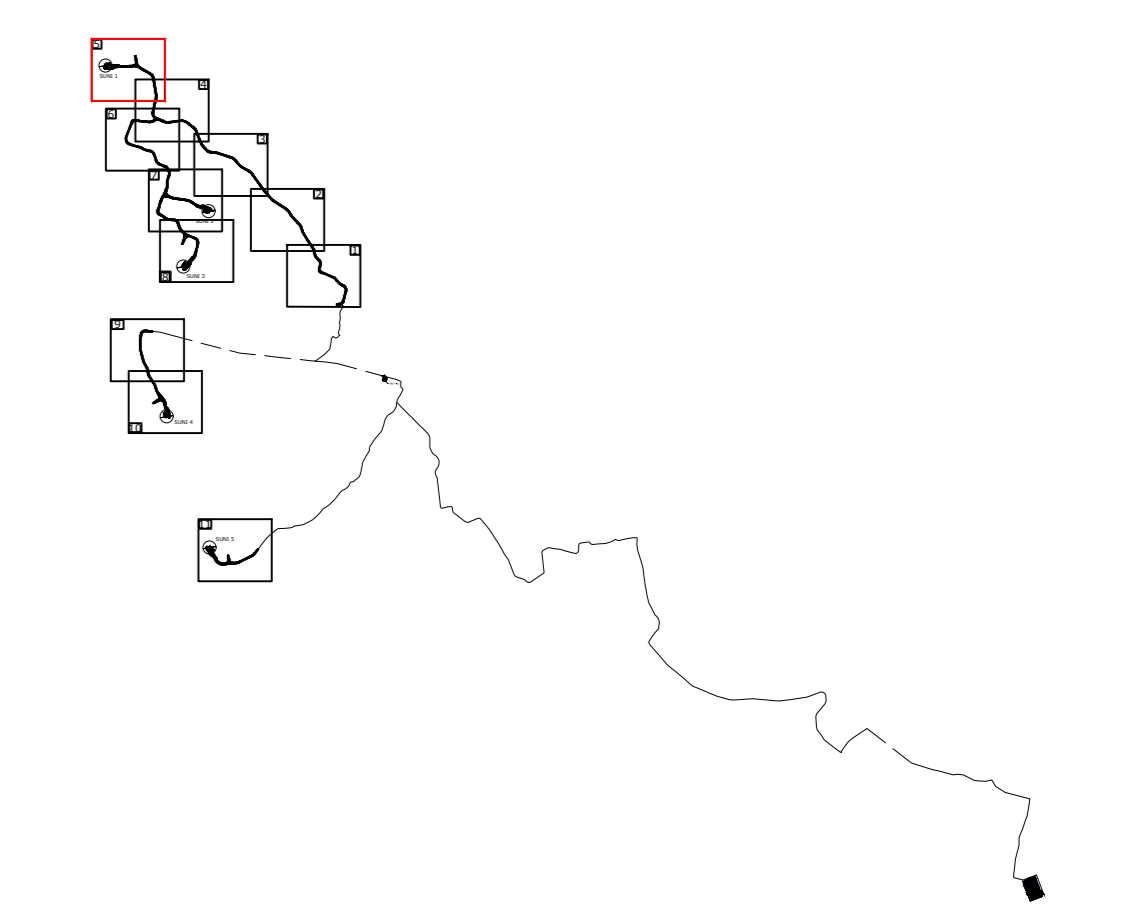

**green & green**  
WE ENGINEERING

Il Tecnico  
Ing. Leonardo Splendido

Green & Green S.r.l.  
Via V. Alfieri, snc,  
07026, Rendè (CS) - Italy  
P.IVA 02900010782  
Ph. (+39) 0984 844295  
Fax (+39) 0984 1711470  
info@greengreen.it  
www.greengreen.it

REV.	DATE	DESCRIPTION	PREPARED	CHECKED	APPROVED
01	24/06/2022	SECONDA EMISSIONE	CA	M.B.	L.S.
00	20/06/2022	PRIMA EMISSIONE	D.F.	M.B.	L.S.

IMPIANTO EOLICO DI 31 MW IN LOCALITÀ "FERRALZOS"  
COMUNI DI SUNI, SAGAMA E SCANO DI MONTIFERRO (OR),  
SINDIA E MACOMER (NU)

**Wind Energy Suni srl**

**green & green**  
WE ENGINEERING


PROGETTO: DEFINITIVO

FORMATO: A0  
SCALA: 1:1000  
SCALA PLOT: 1:1  
FOGLIO: 5 di 11






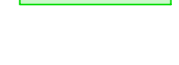




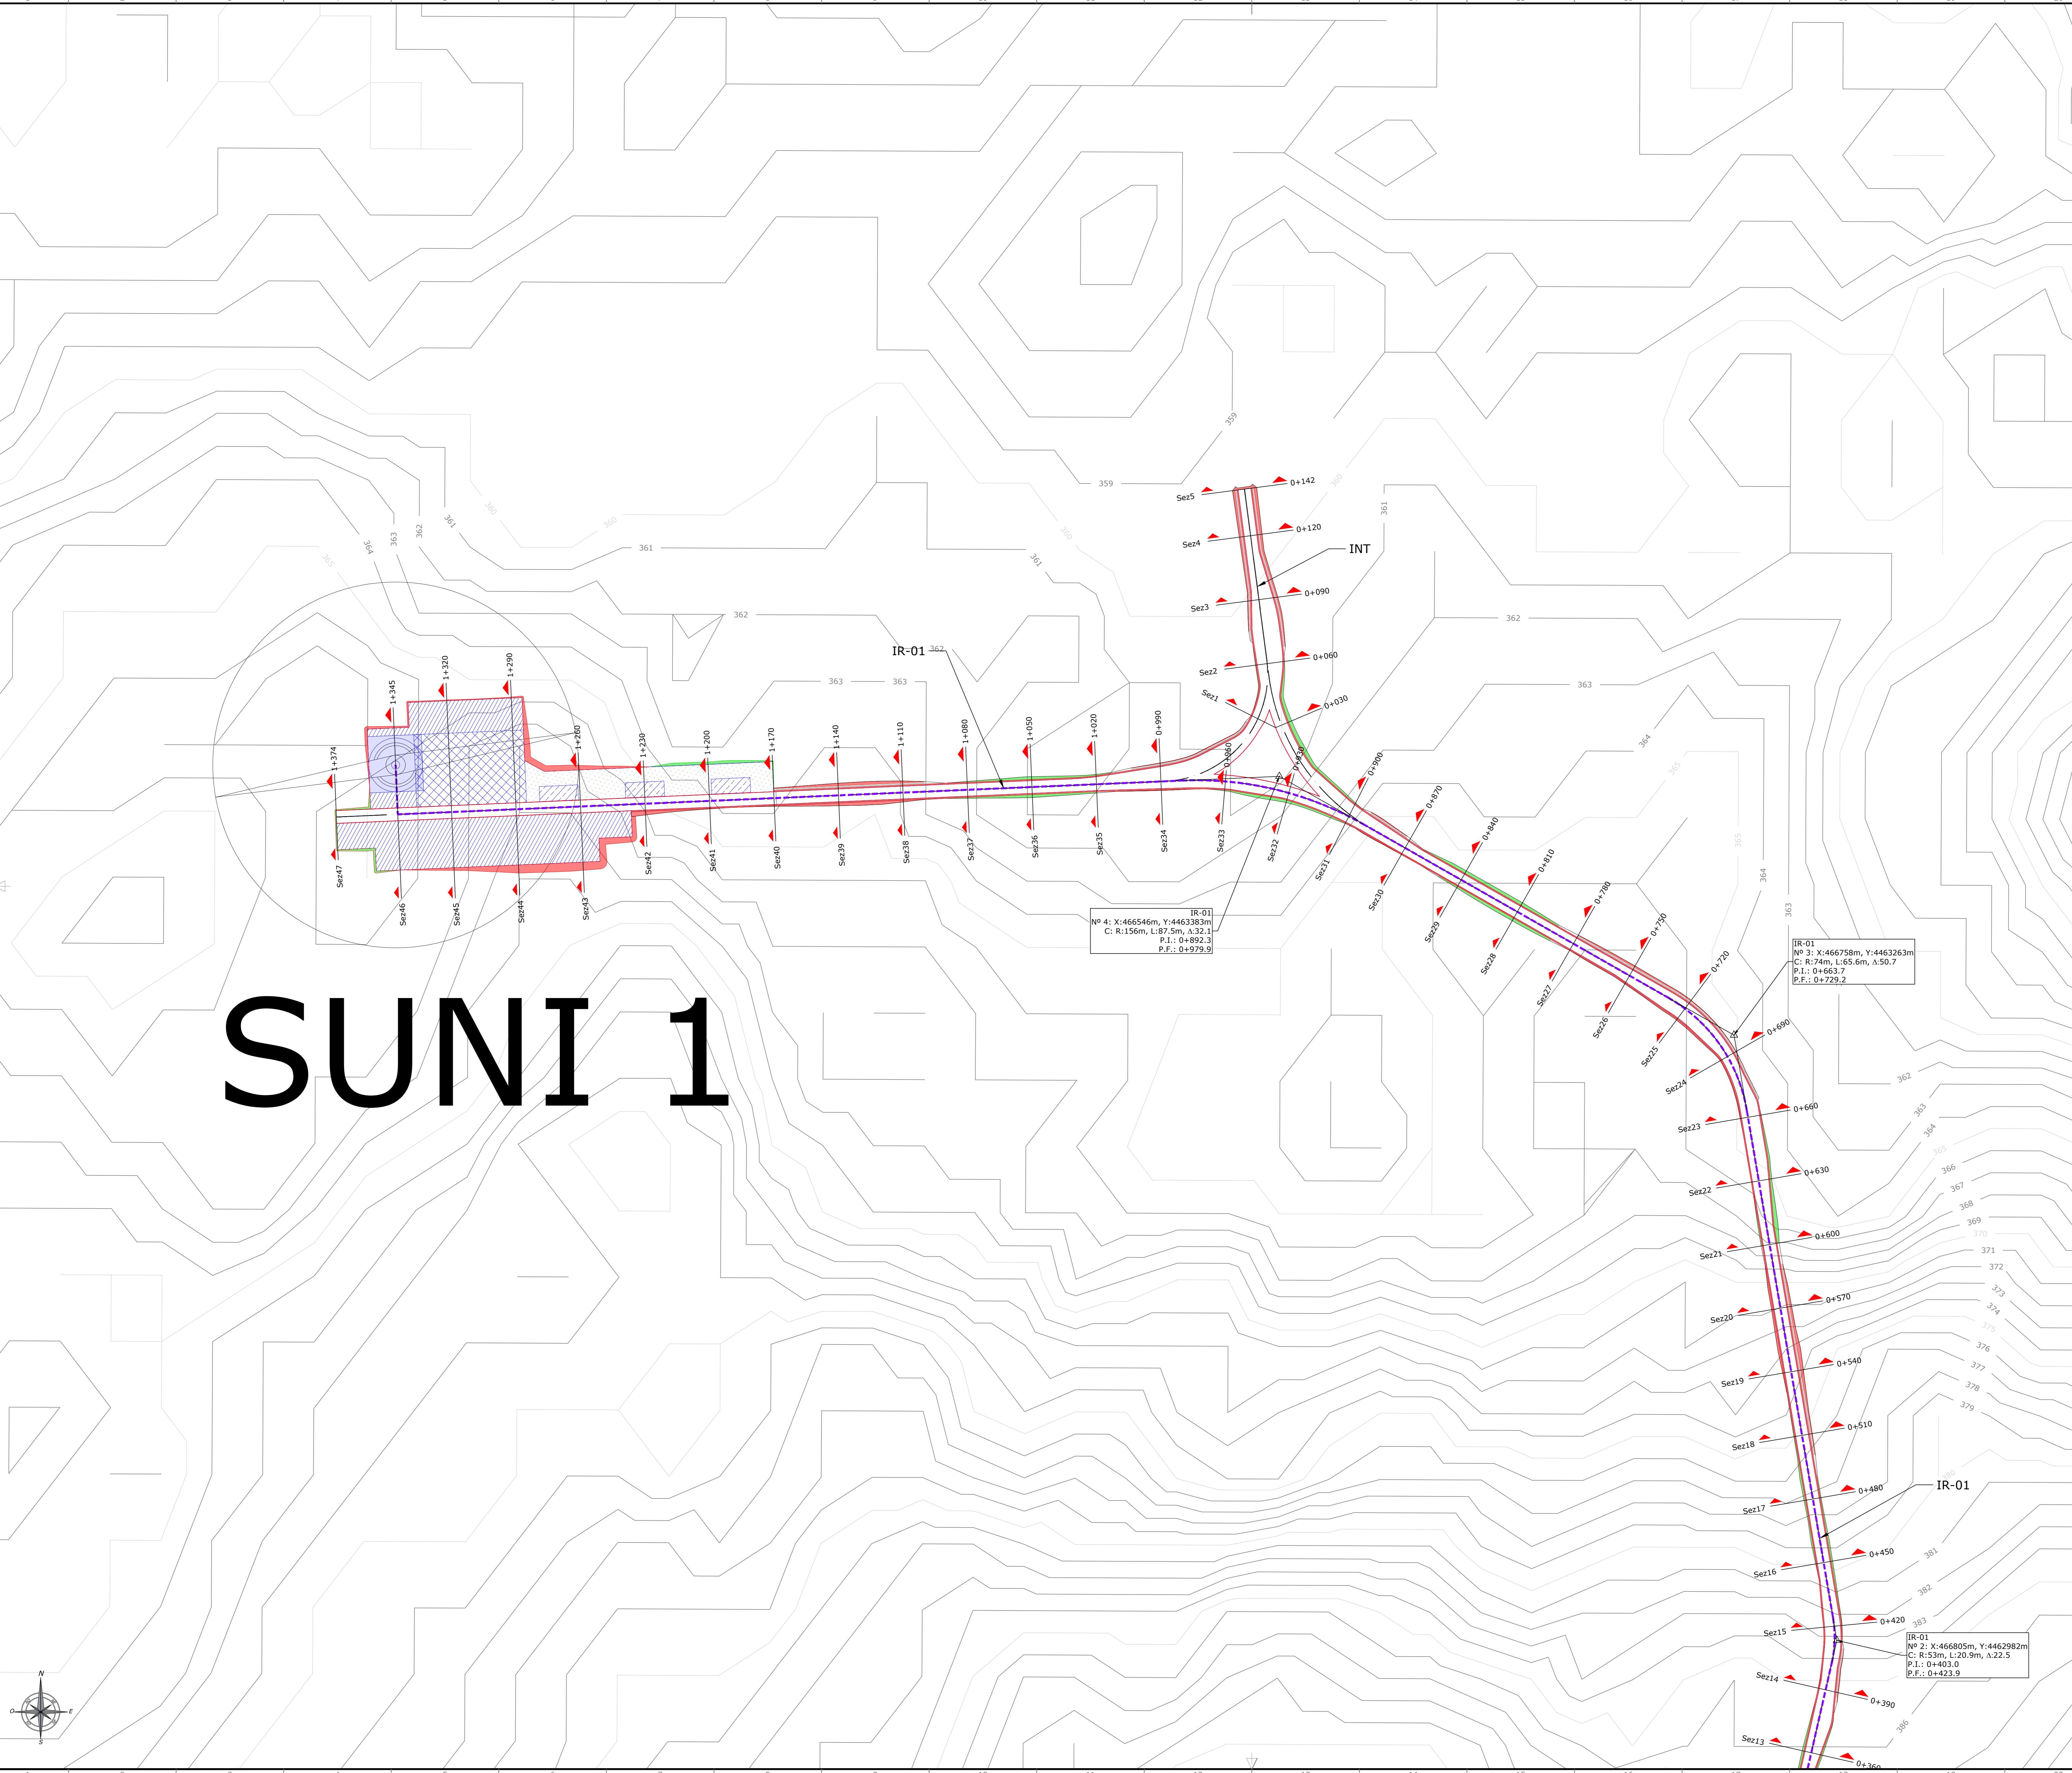

TITOLO: PLANIMETRIA DEGLI SCAVI, DEGLI SBANCAMENTI E DEI RINTERRI

CODICE ELABORATO: C21B1LN001DWD021101
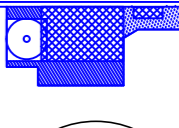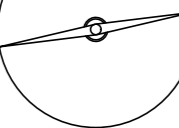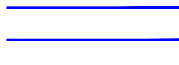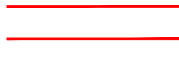
# SUNI 1






-  Piazzola
-  Aerogeneratore SG 170
-  Strada esistente da adeguare
-  Strada di nuova realizzazione
-  Scavo
-  Riporto
-  Cavidotto 36 kV
-  Limiti amministrativi comunali (Suni, Sindia, Scano di Montiferrro, Sagama e Macomer)
-  Cabina di raccolta
-  Area a servizio della connessione d'impianto
-  Cabina di consegna
-  Futura SE Terna 380/150/36 kV "Macomer 380"

MAP DATUM WGS84 FUSO 32 N  
COORDINATE UTM

ID	X UTM [m]	Y UTM [m]
SUNI 1	466135	4463388
SUNI 2	467497	4461453
SUNI 3	467163	4460229
SUNI 4	466941	4458749
SUNI 5	467509	4457015

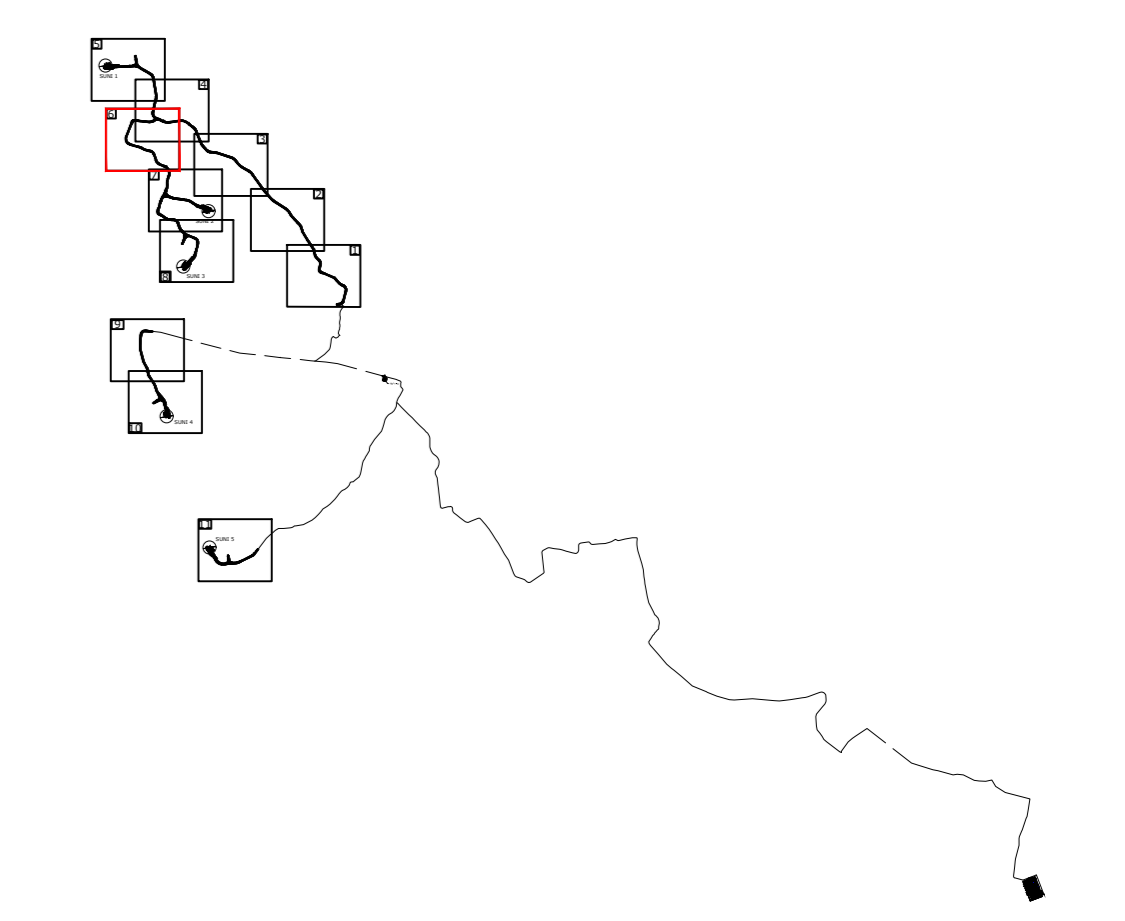

**green & green**  
WE ENGINEERING

Il Tecnico  
Ing. Leonardo Splendido

Green & Green S.r.l.  
Via V. Alfieri, snc,  
07026, Reale (CS) - Italy  
P.IVA 02900010782  
Ph. (+39) 0984 842295  
Fax (+39) 0984 171470  
info@greenandgreen.it  
www.greenandgreen.it

REV.	DATE	DESCRIPTION	PREPARED	CHECKED	APPROVED
01	24/06/2022	SECONDA EMISSIONE	CA	M.B.	L.S.
00	20/06/2022	PRIMA EMISSIONE	D.F.	M.B.	L.S.

IMPIANTO EOLICO DI 31 MW IN LOCALITÀ "FERRALZOS"  
COMUNI DI SUNI, SAGAMA E SCANO DI MONTIFERRRO (OR),  
SINDIA E MACOMER (NU)


**Wind Energy Suni** Srl

PROGETTO: DEFINITIVO

FORMATO: A0    SCALA: 1:1000    SCALA PLOT: 1:1    FOGLIO: 6 di 11

TITOLO: PLANIMETRIA DEGLI SCAVI, DEGLI SBANCAMENTI E DEI RINTERRI

CODICE ELABORATO: C21B1BLN001DW0021101

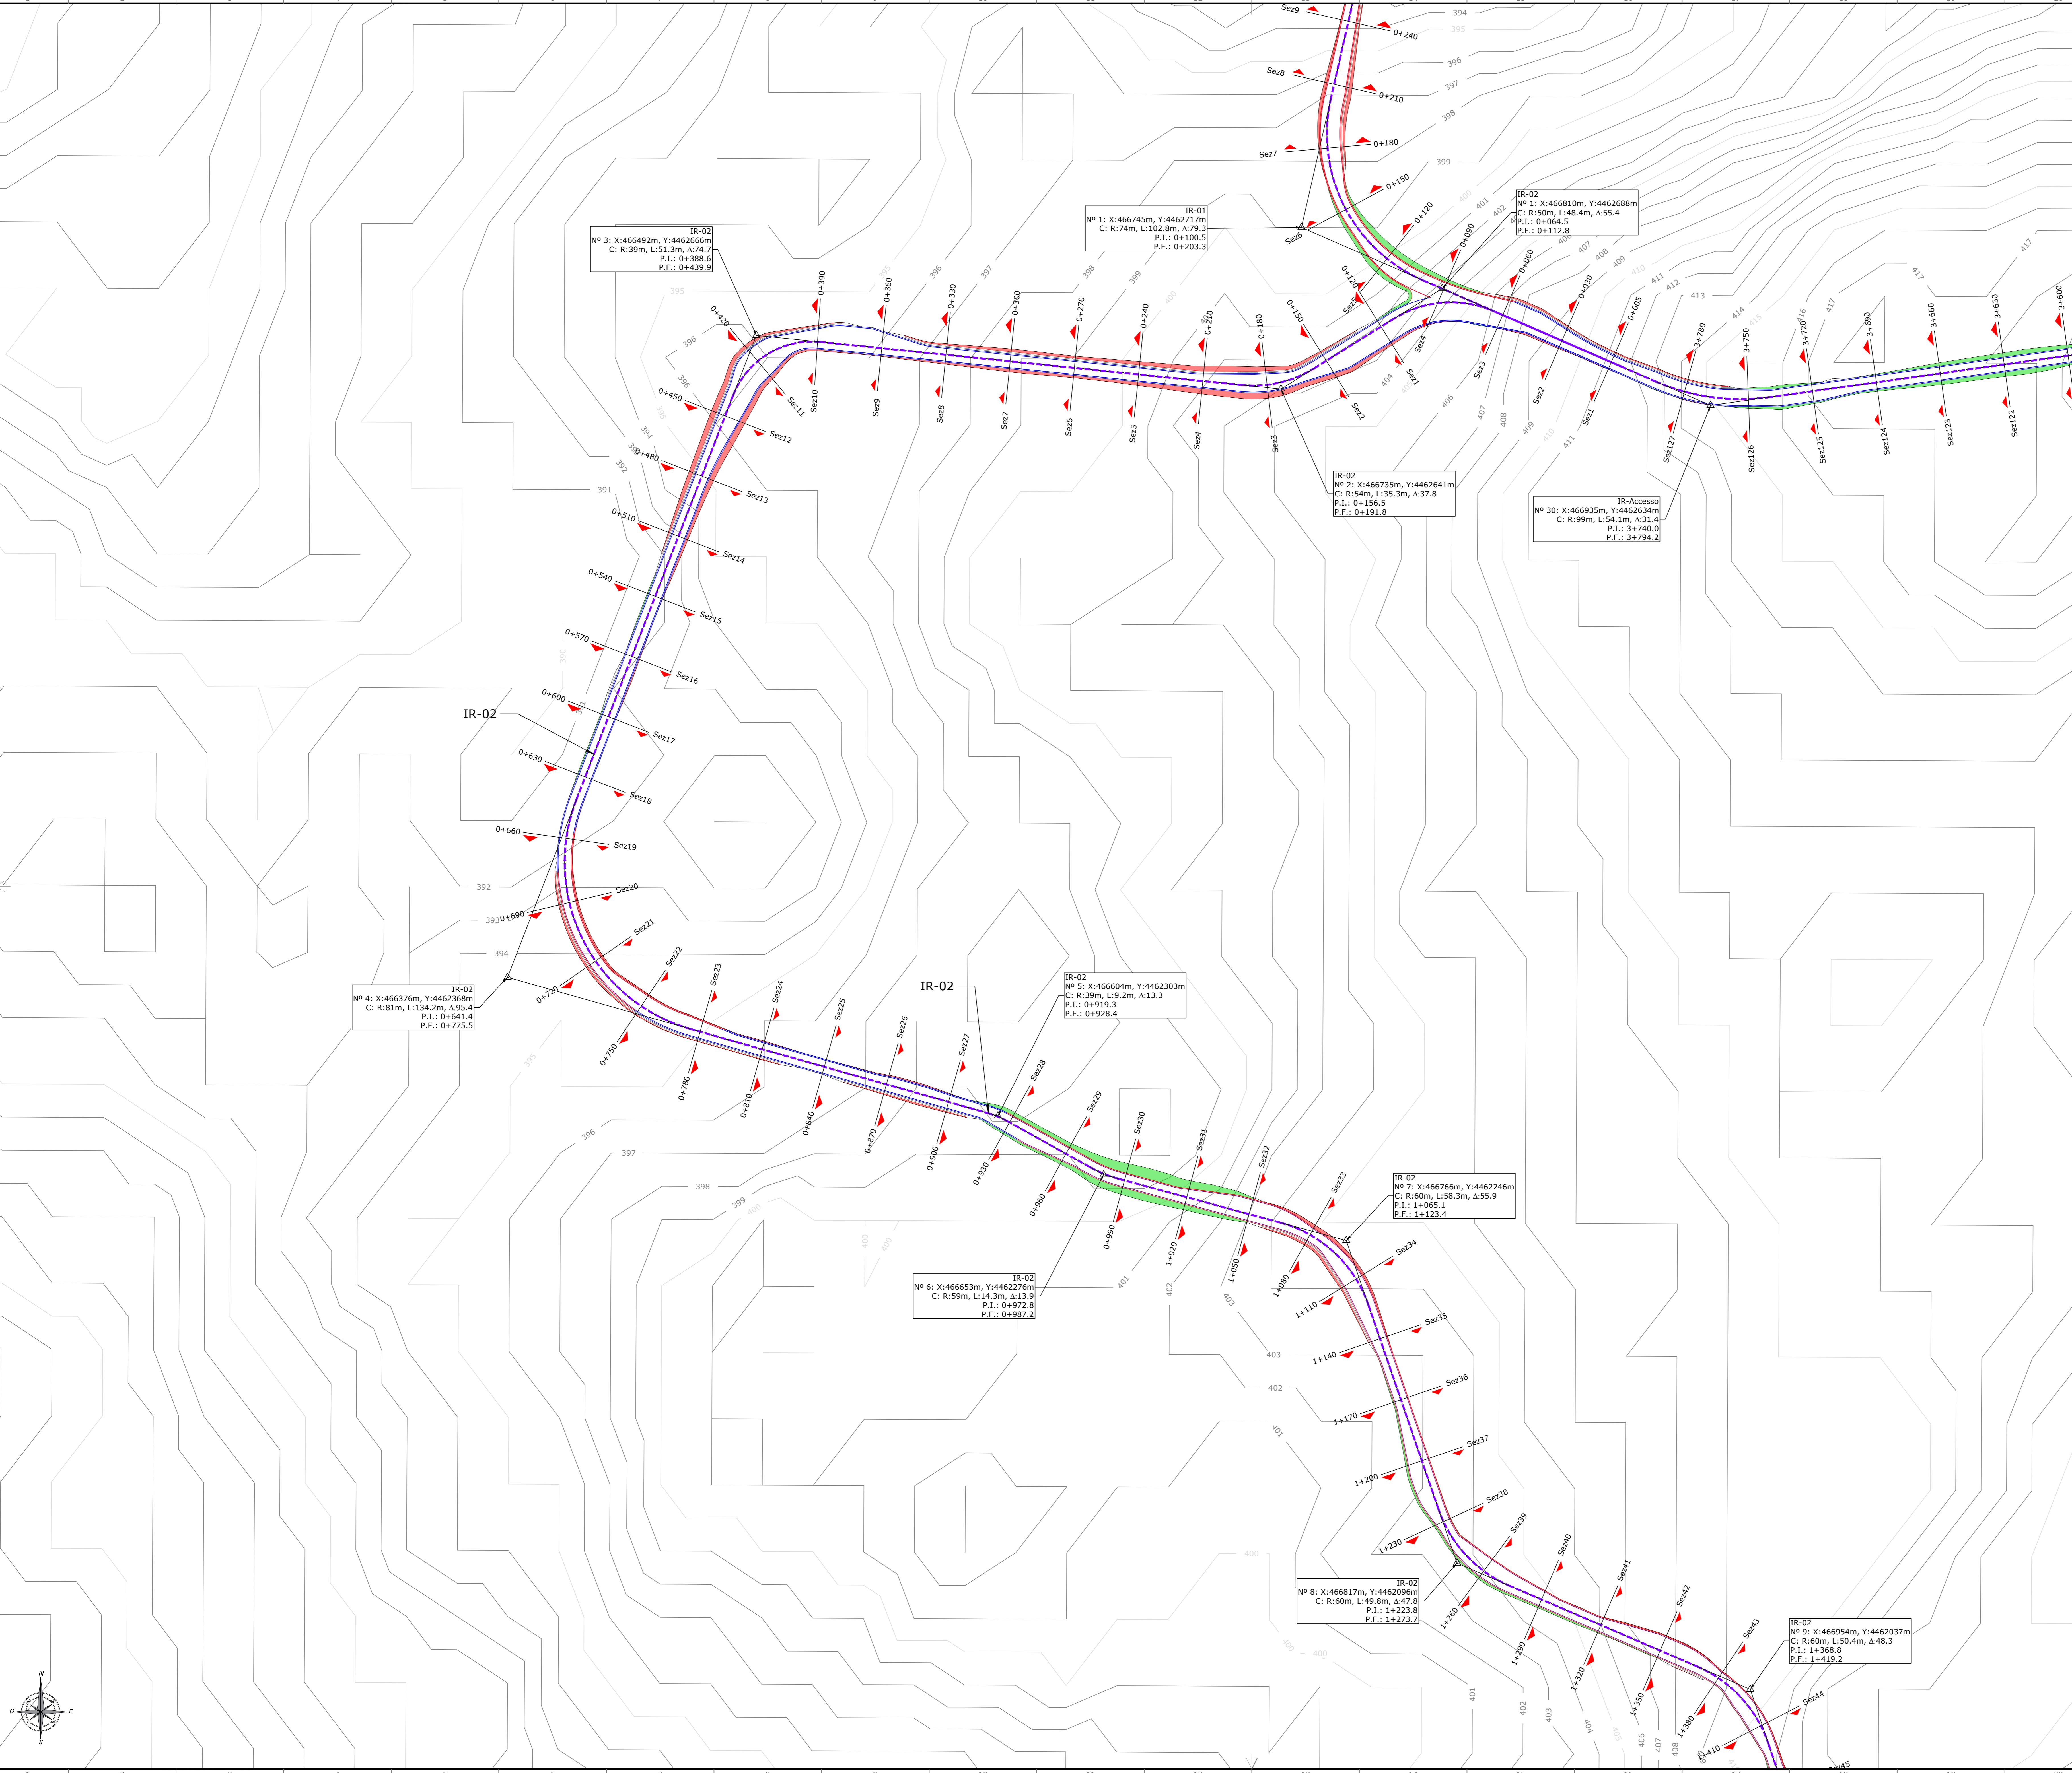




- Piazzola
- Aerogeneratore SG 170
- Strada esistente da adeguare
- Strada di nuova realizzazione
- Scavo
- Riperto
- Cavidotto 36 kV
- Limiti amministrativi comunali (Suni, Sindia, Scano di Montiferrero, Sagama e Macomer)
- Cabina di raccolta
- Area a servizio della connessione d'impianto
- Cabina di consegna
- Futura SE Terna 380/150/36 kV "Macomer 380"

MAP DATUM WGS84 FUSO 32 N  
COORDINATE UTM

ID	X UTM [m]	Y UTM [m]
SUNI 1	466135	4463388
SUNI 2	467497	4461453
SUNI 3	467163	4460229
SUNI 4	466941	4458749
SUNI 5	467509	4457015

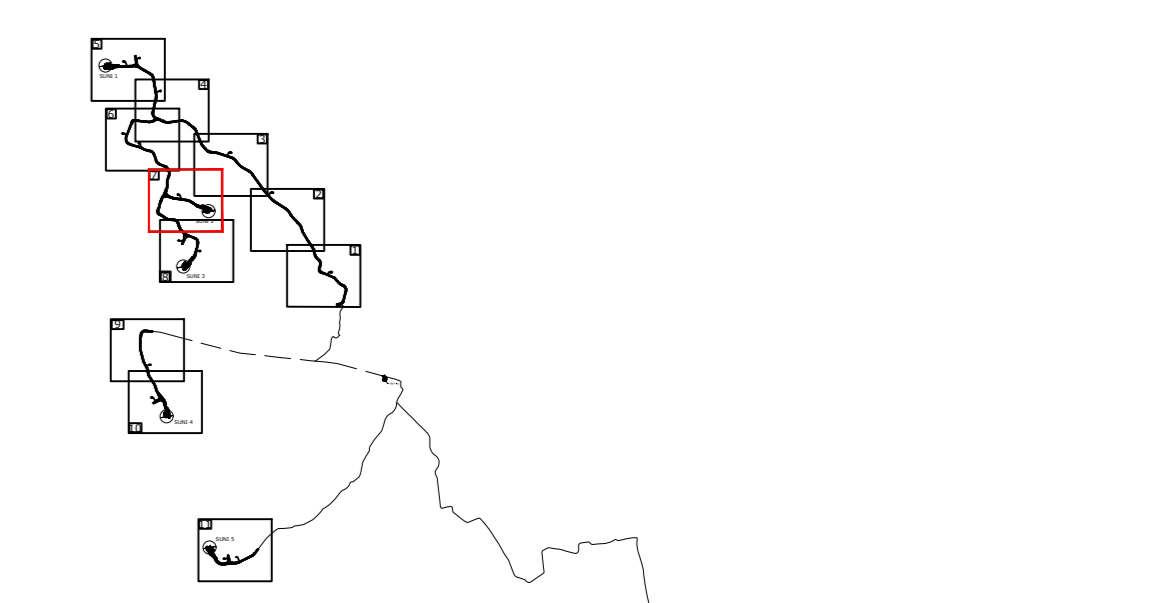

**green & green**  
WE ENGINEERING

Il Tecnico  
Ing. Leonardo Splendido

Green & Green S.r.l.  
Via V. Alfieri, snc,  
07026, Resende (CS) - Italy  
P.IVA 02900010782  
Ph. (+39) 0984 844295  
Fax (+39) 0984 171470  
info@greengreen.it  
www.greengreen.it

REV.	DATE	DESCRIPTION	PREPARED	CHECKED	APPROVED
01	24/06/2022	SECONDA EMISSIONE	CA	M.B.	L.S.
00	20/06/2022	PRIMA EMISSIONE	D.F.	M.B.	L.S.

IMPIANTO EOLICO DI 31 MW IN LOCALITÀ "FERRALZOS"  
COMUNI DI SUNI, SAGAMA E SCANO DI MONTIFERRO (OR),  
SINDIA E MACOMER (NU)

PROGETTO:	DEFINITIVO
FORMATO:	A0
SCALA:	1:1000
SCALA PILOT:	1:1
FOLGIO:	7 di 11



**green & green**  
WE ENGINEERING

**Wind Energy Suni Srl**

TITOLO:  
PLANIMETRIA DEGLI SCAVI, DEGLI SBANCAMENTI E DEI RINTERRI

CODICE ELABORATO:  
C21B1LN001DW002101





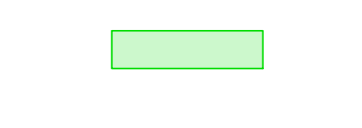


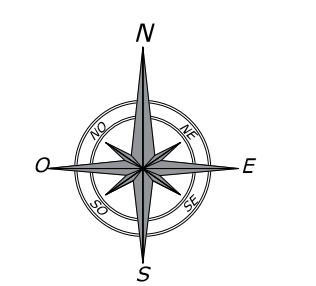
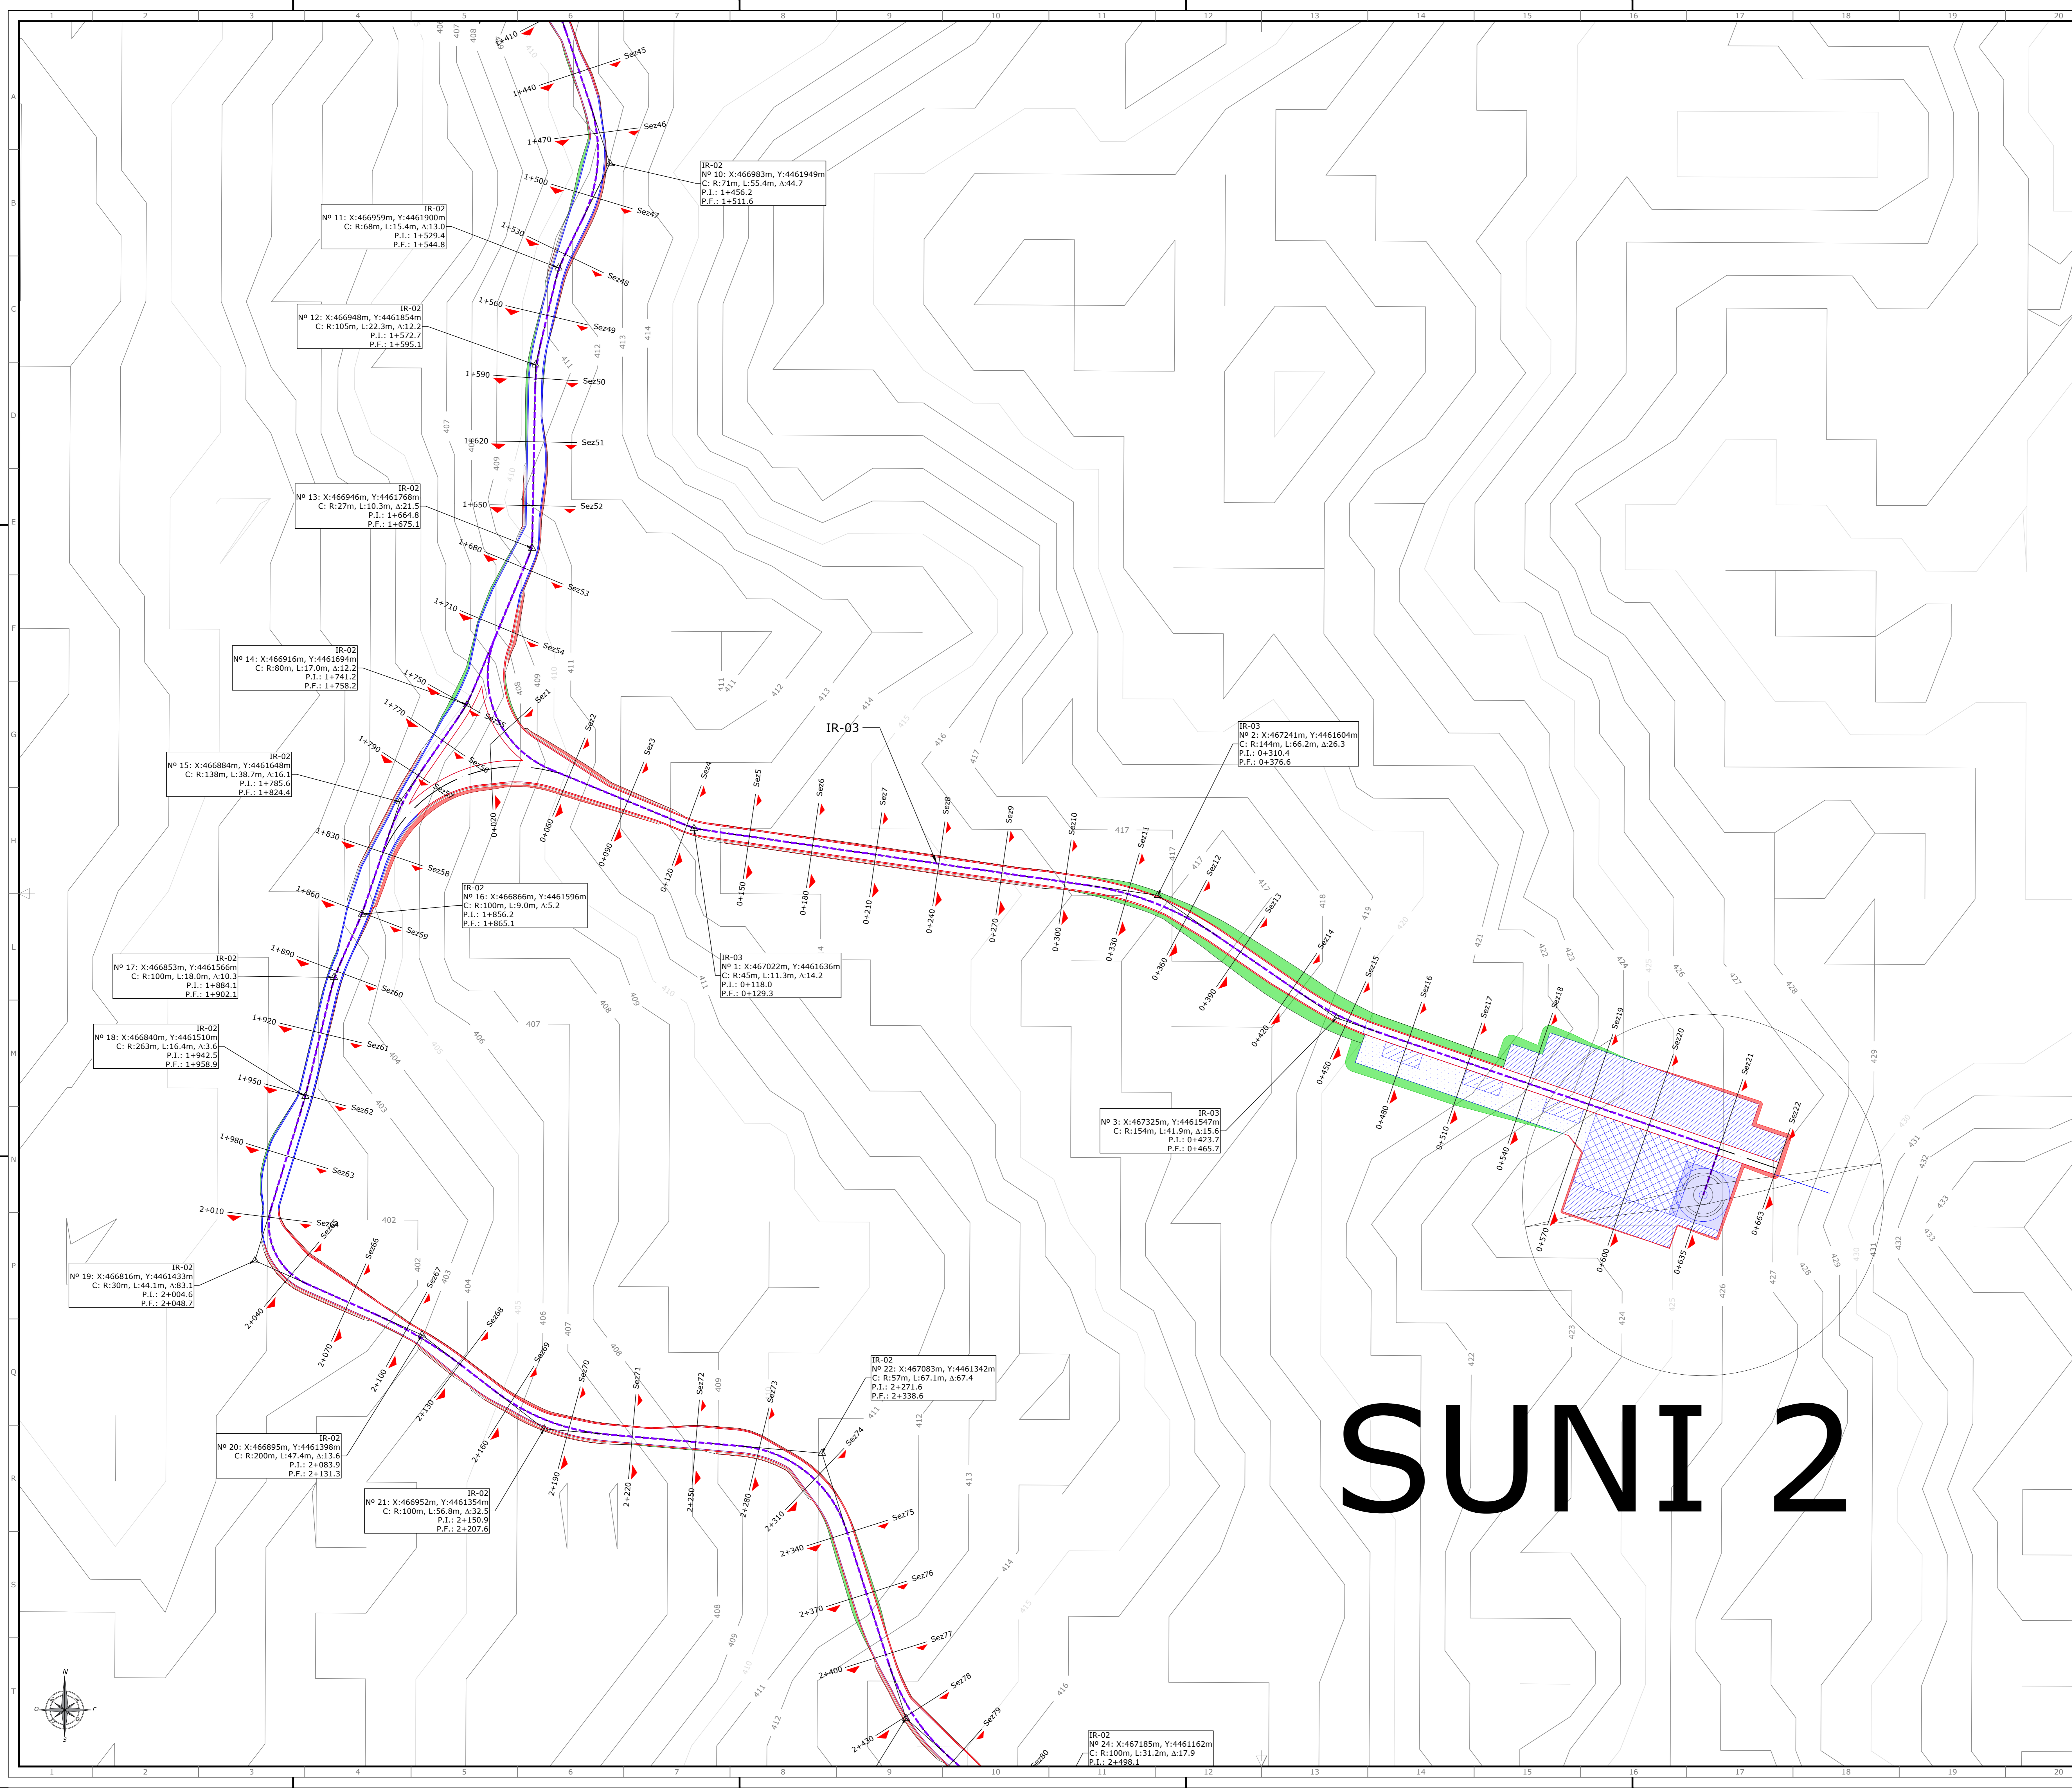



# SUNI 2



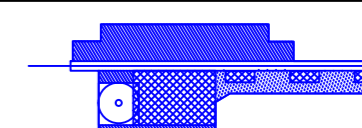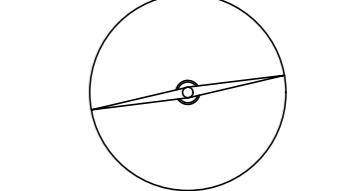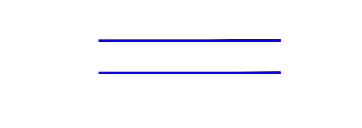


# SUNI 2
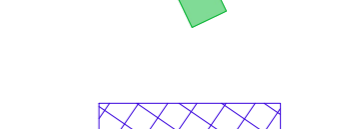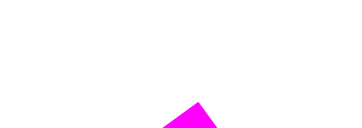
## LEGENDA DEI COLORI E SIMBOLI IN CARTA

-  Piazzola
-  Aerogeneratore SG 170
-  Strada esistente da adeguare
-  Strada di nuova realizzazione
-  Scavo
-  Riperto
-  Cavidotto 36 kV
-  Limiti amministrativi comunali (Suni, Sindia, Scano di Montiferrro, Sagama e Macomer)
-  Cabina di raccolta
-  Area a servizio della connessione d'impianto
-  Cabina di consegna
-  Futura SE Terna 380/150/36 kV "Macomer 380"

MAP DATUM WGS84 FUSO 32 N  
COORDINATE UTM

ID	X UTM [m]	Y UTM [m]
SUNI 1	466135	4463388
SUNI 2	467497	4461453
SUNI 3	467163	4460229
SUNI 4	466941	4458749
SUNI 5	467509	4457015

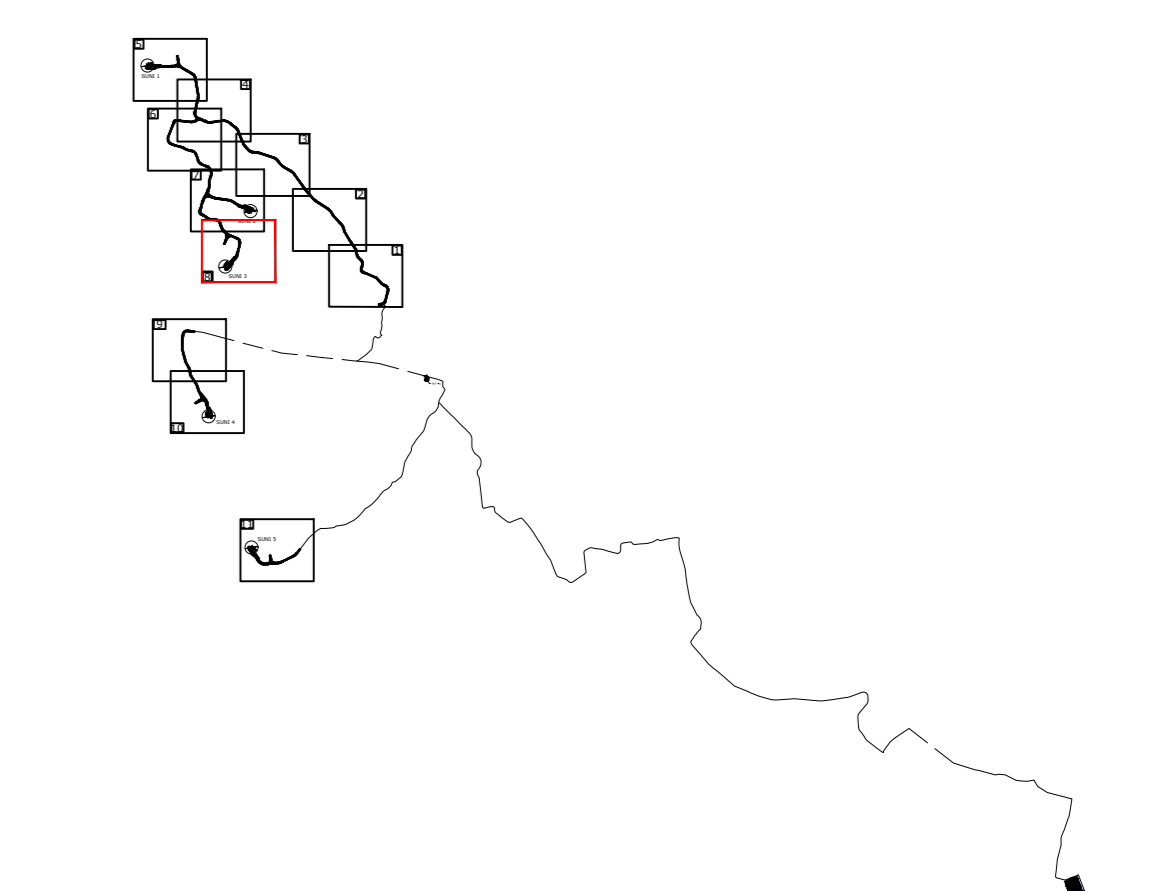

**green & green**  
WE ENGINEERING

Il Tecnico  
Ing. Leonardo Splendido

Green & Green S.r.l.  
Via V. Alfieri, snc,  
07036 Rendè (CS) - Italy  
P.IVA 0290010782  
Ph. (+39) 0984 842295  
Fax (+39) 0984 171470  
info@greeneng.it  
www.greeneng.it

REV.	DATE	DESCRIPTION	PREPARED	CHECKED	APPROVED
01	24/06/2022	SECONDA EMISSIONE	CA	M.B.	L.S.
00	20/06/2022	PRIMA EMISSIONE	D.F.	M.B.	L.S.

IMPIANTO EOLICO DI 31 MW IN LOCALITÀ "FERRALZOS"  
COMUNI DI SUNI, SAGAMA E SCANO DI MONTIFERRRO (OR),  
SINDIA E MACOMER (NU)

**Wind Energy Suni Srl**

**green & green**  
WE ENGINEERING

PROGETTO: DEFINITIVO

FORMATO: A0    SCALA: 1:1000    SCALA PLOT: 1:1    FOGLIO: 8 di 11

TITOLO: PLANIMETRIA DEGLI SCAVI, DEGLI SBANCAMENTI E DEI RINTERRI

CODICE ELABORATO: C21BLN001DW021101


IR-02  
N° 21: X:466952m, Y:4461354m  
C: R:100m, L:56.8m, A:32.5  
P.I.: 2+150.9  
P.F.: 2+207.6

IR-02  
N° 23: X:467122m, Y:4461217m  
C: R:100m, L:53.2m, A:30.5  
P.I.: 2+404.1  
P.F.: 2+457.4


IR-02  
N° 24: X:467185m, Y:4461162m  
C: R:100m, L:31.2m, A:17.9  
P.I.: 2+498.1  
P.F.: 2+529.2

IR-02  
N° 25: X:467369m, Y:4461079m  
C: R:59m, L:83.5m, A:81.2  
P.I.: 2+664.6  
P.F.: 2+748.1

IR-02  
N° 26: X:467309m, Y:4460860m  
C: R:100m, L:45.6m, A:26.1  
P.I.: 2+902.3  
P.F.: 2+947.9





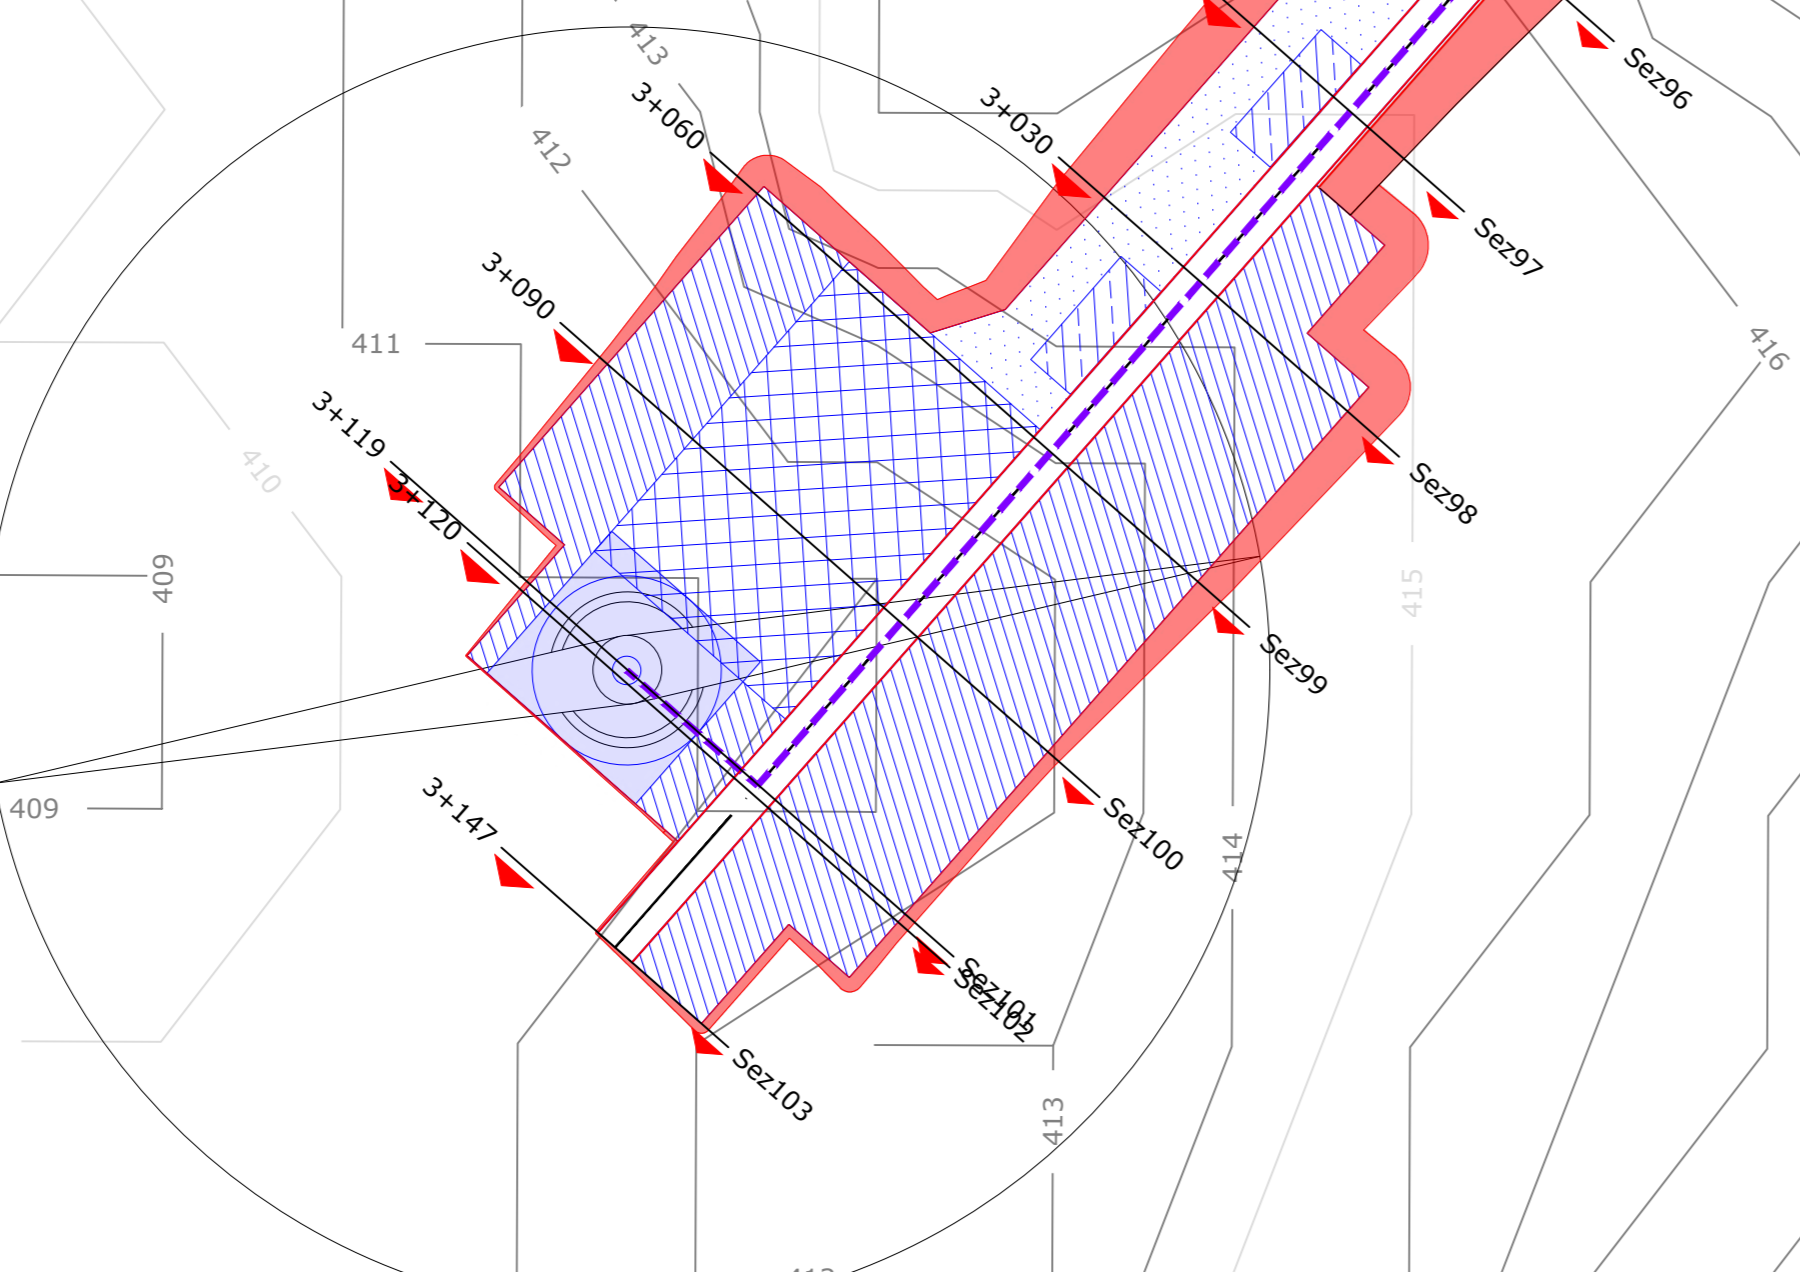




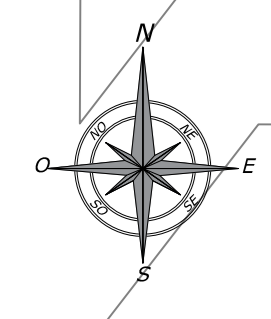




# SUNI 3

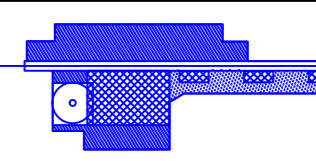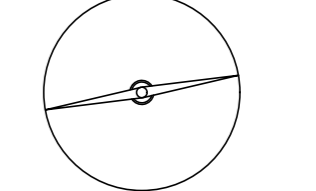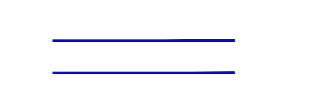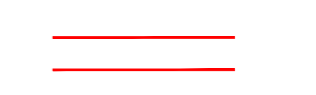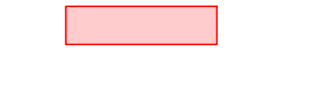




**LEGENDA DEI COLORI E SIMBOLI IN CARTA**

-  Piazzola
-  Aerogeneratore SG 170
-  Strada esistente da adeguare
-  Strada di nuova realizzazione
-  Scavo
-  Riporto
-  Cavidotto 36 kV
-  Limiti amministrativi comunali (Suni, Sindia, Scano di Montiferro, Sagama e Macomer)
-  Cabina di raccolta
-  Area a servizio della connessione d'impianto
-  Cabina di consegna
-  Futura SE Terna 380/150/36 kV "Macomer 380"

**MAP DATUM WGS84 FUSO 32 N  
COORDINATE UTM**

ID	X UTM [m]	Y UTM [m]
SUNI 1	466135	4463388
SUNI 2	467497	4461453
SUNI 3	467163	4460229
SUNI 4	466941	4458749
SUNI 5	467509	4457015

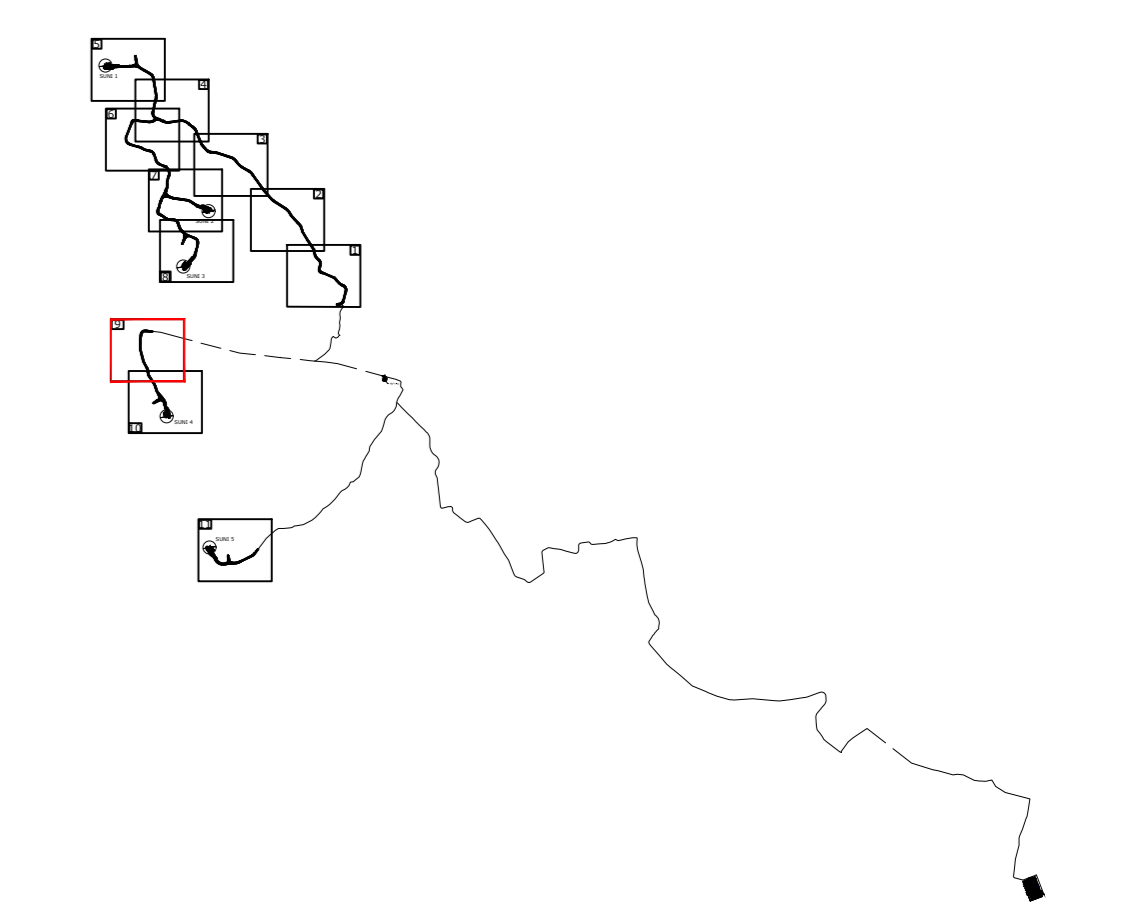

**green & green**  
WE ENGINEERING

Il Tecnico  
Ing. Leonardo Splendido

Green & Green S.r.l.  
Via V. Alfieri, snc,  
07026, Rendè (CS) - Italy  
P.IVA 02900010782  
Ph. (+39) 0984 842295  
Fax (+39) 0984 1711470  
info@greengreen.it  
www.greengreen.it

REV.	DATE	DESCRIPTION	PREPARED	CHECKED	APPROVED
01	24/06/2022	SECONDA EMISSIONE	CA	M.B.	L.S.
00	20/06/2022	PRIMA EMISSIONE	D.F.	M.B.	L.S.

**IMPIANTO EOLICO DI 31 MW IN LOCALITÀ "FERRALZOS"  
COMUNI DI SUNI, SAGAMA E SCANO DI MONTIFERRO (OR),  
SINDIA E MACOMER (NU)**

**Wind Energy Suni Srl**


**green & green**  
WE ENGINEERING

PROGETTO: **DEFINITIVO**

FORMATO: **A0** | SCALA: **1:1000** | SCALA PLOT: **1:1** | FOGLIO: **9 di 11**

TITOLO: **PLANIMETRIA DEGLI SCAVI, DEGLI SBANCAMENTI E DEI RINTERRI**

CODICE ELABORATO: **C21BLN001DW0021101**

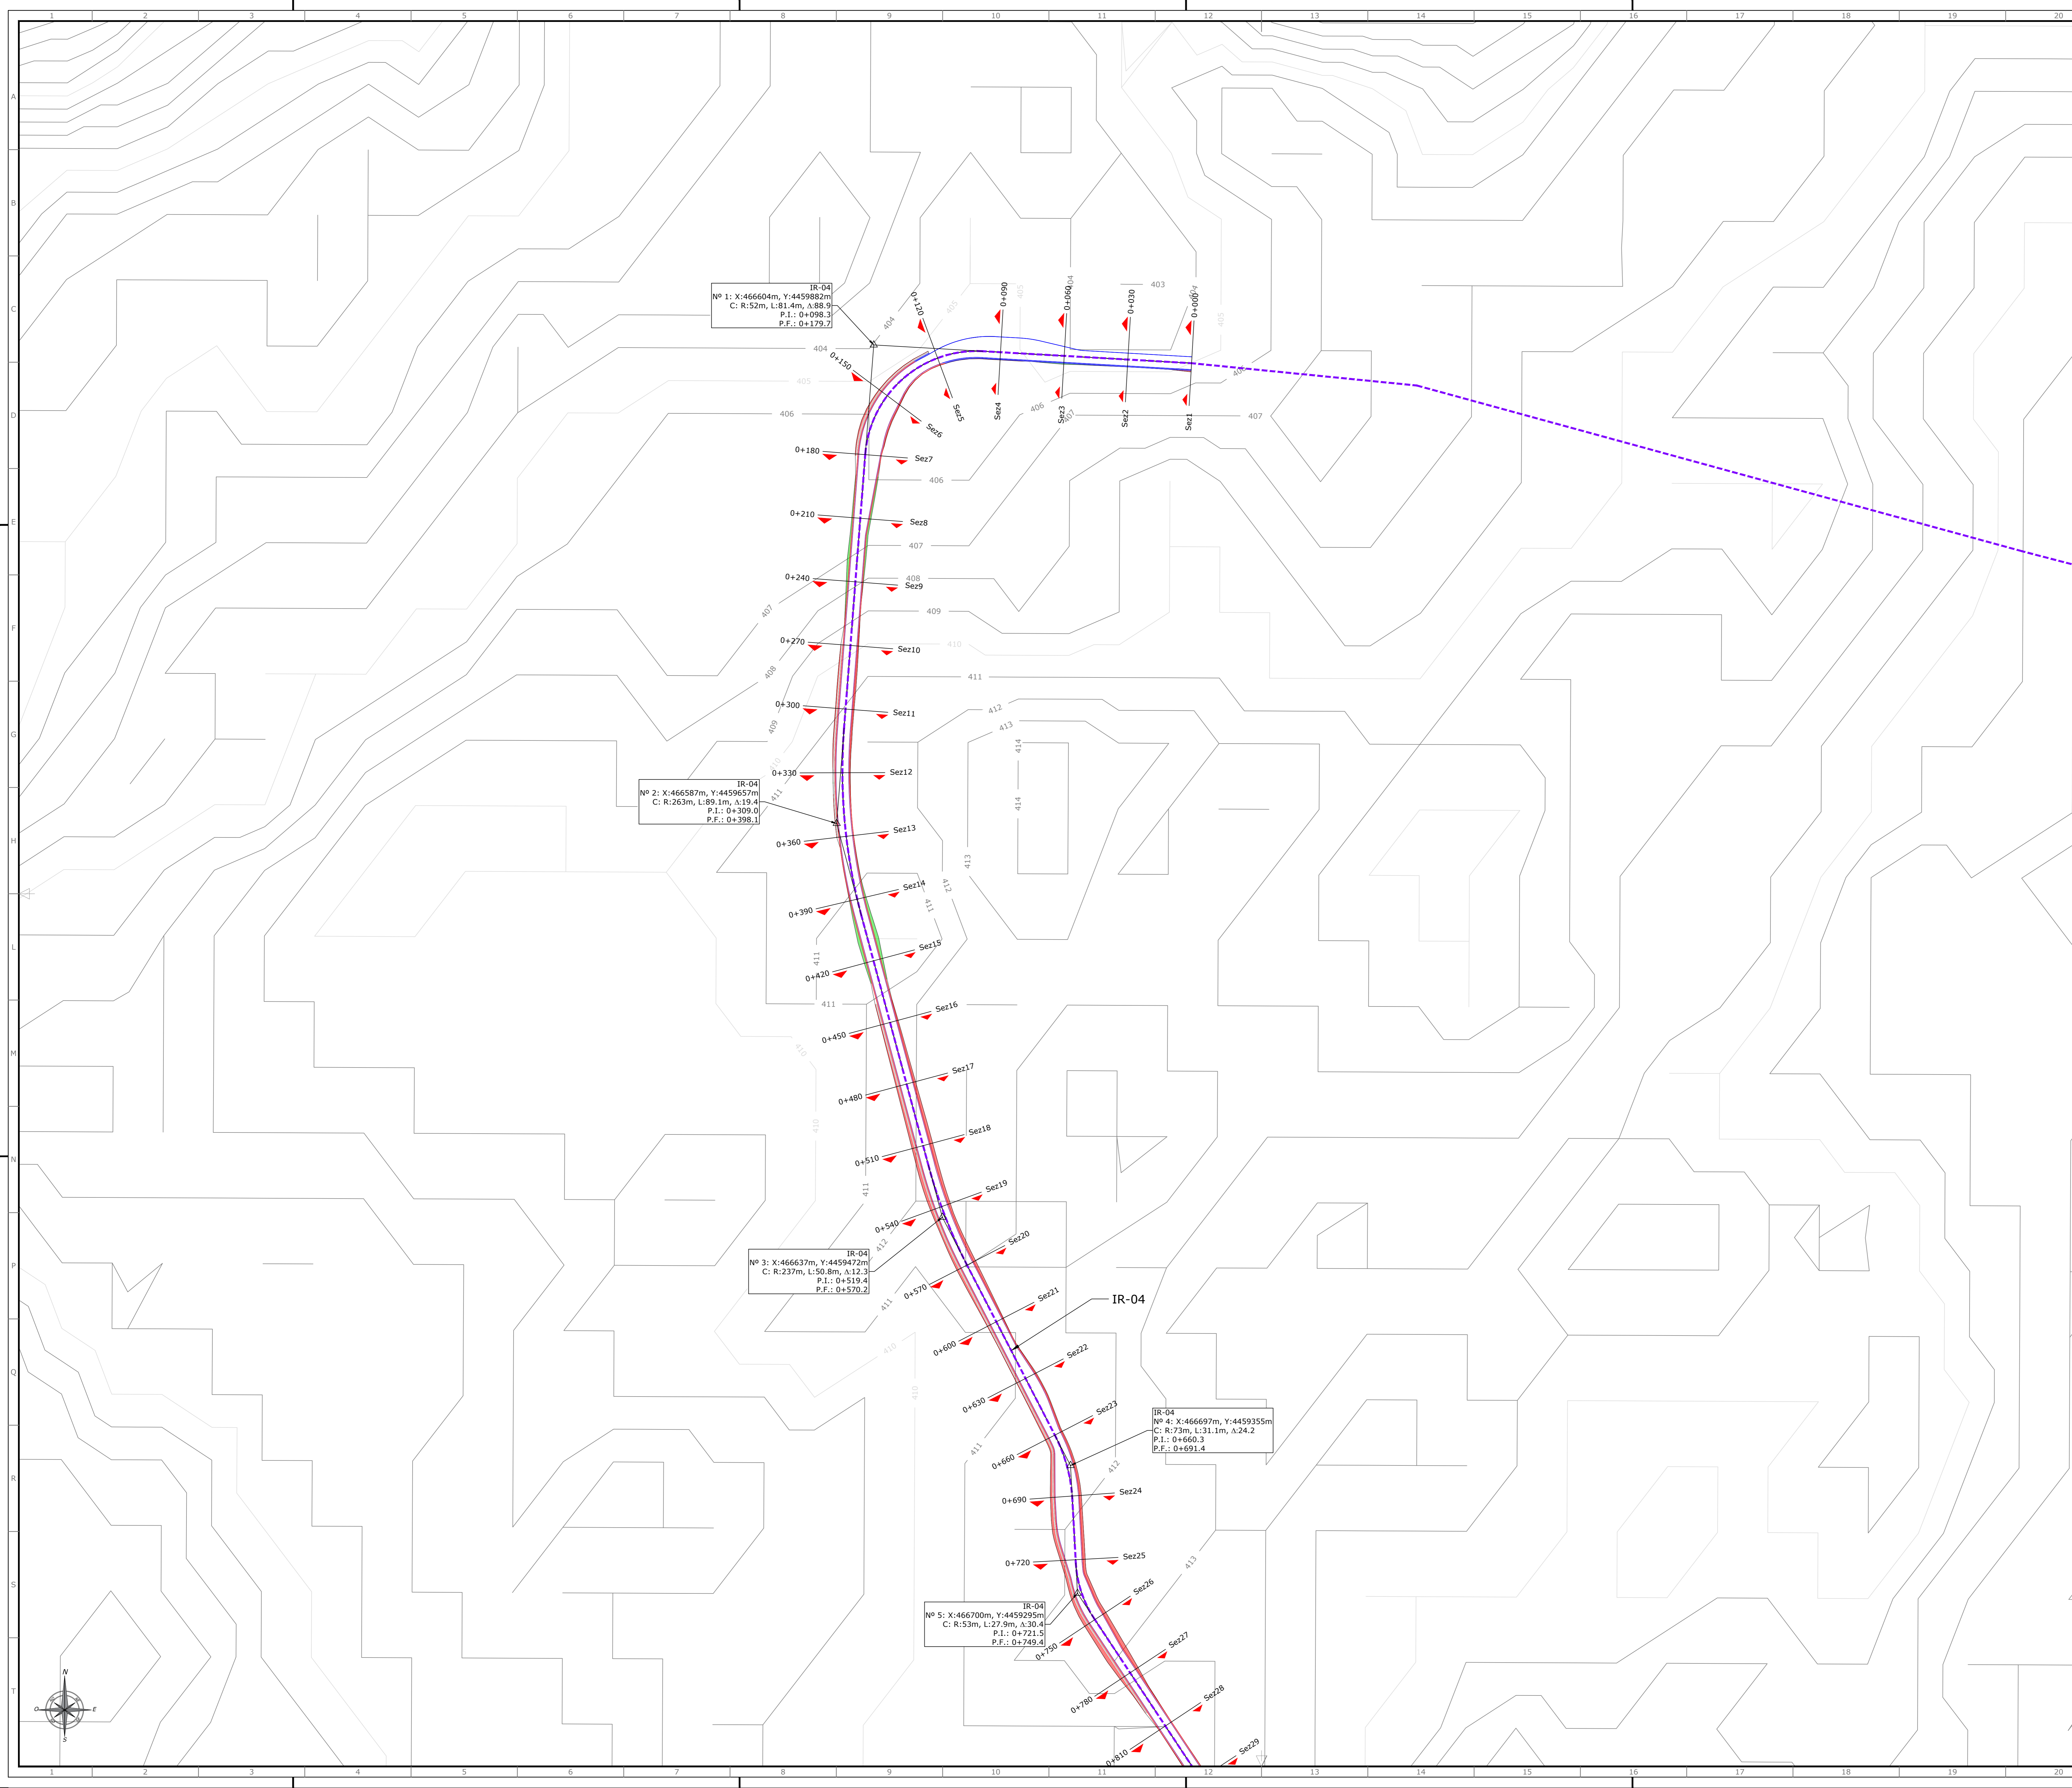


IR-04  
N° 1: X:466604m, Y:445982m  
C: R:52m, L:81.4m, Δ:88.9  
P.I.: 0+098.3  
P.F.: 0+179.2

IR-04  
N° 2: X:466587m, Y:4459657m  
C: R:263m, L:89.1m, Δ:19.4  
P.I.: 0+309.0  
P.F.: 0+398.1

IR-04  
N° 3: X:466637m, Y:4459472m  
C: R:237m, L:50.8m, Δ:12.3  
P.I.: 0+519.4  
P.F.: 0+570.2


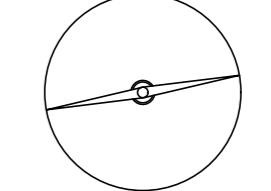



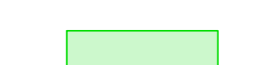


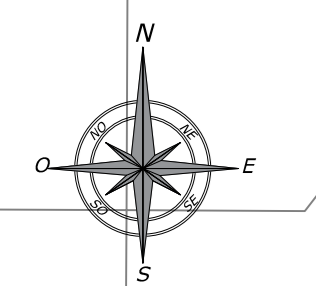



IR-04  
N° 4: X:466697m, Y:4459355m  
C: R:73m, L:31.1m, Δ:24.2  
P.I.: 0+660.3  
P.F.: 0+691.4

IR-04  
N° 5: X:466700m, Y:4459295m  
C: R:53m, L:27.8m, Δ:30.4  
P.I.: 0+721.5  
P.F.: 0+749.4







**LEGENDA DEI COLORI E SIMBOLI IN CARTA**

-  Piazzola
-  Aerogeneratore SG 170
-  Strada esistente da adeguare
-  Strada di nuova realizzazione
-  Scavo
-  Riporto
-  Cavidotto 36 kV
-  Limiti amministrativi comunali (Suni, Sindia, Scano di Montiferro, Sagama e Macomer)
-  Cabina di raccolta
-  Area a servizio della connessione d'impianto
-  Cabina di consegna
-  Futura SE Terna 380/150/36 kV "Macomer 380"

**MAP DATUM WGS84 FUSO 32 N  
COORDINATE UTM**

ID	X UTM [m]	Y UTM [m]
SUNI 1	466135	4463388
SUNI 2	467497	4461453
SUNI 3	467163	4462229
SUNI 4	466941	4458749
SUNI 5	467509	4457015

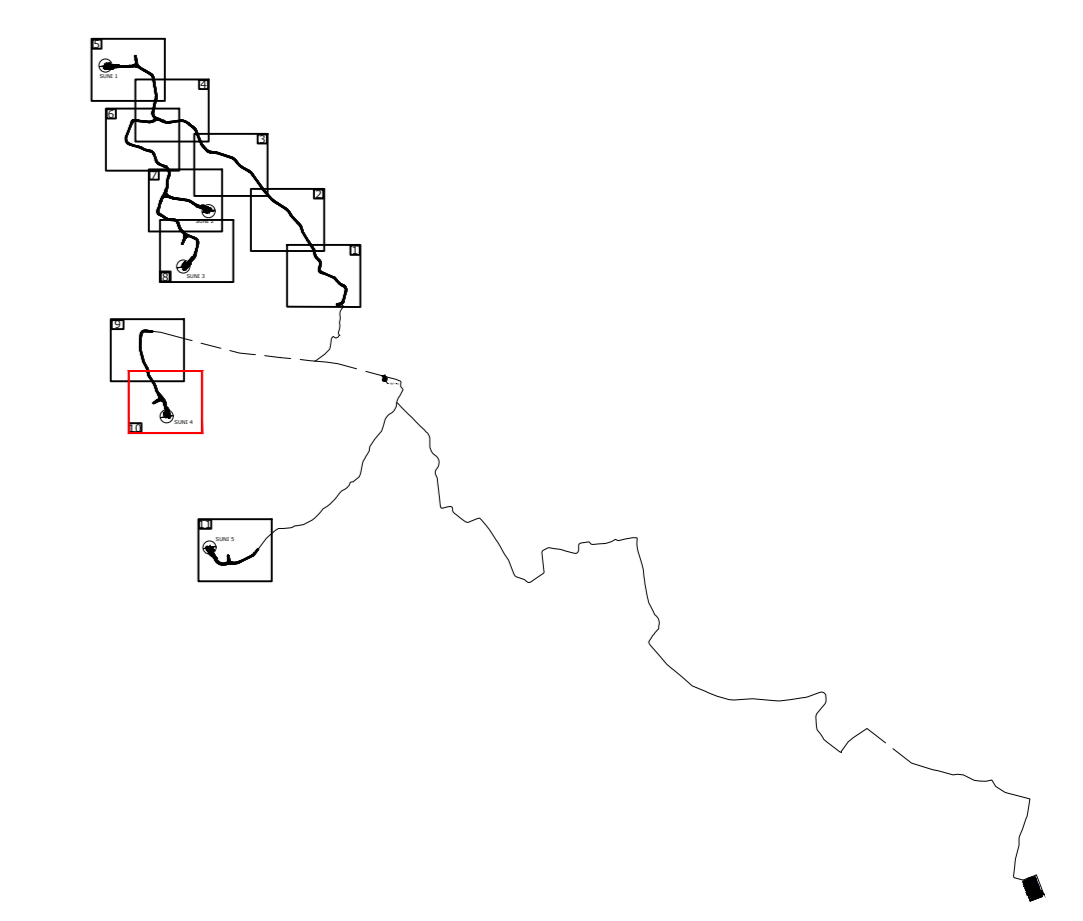




**green & green**  
WE ENGINEERING


Green & Green S.r.l.  
Via V. Alfieri, snc,  
07026 Rendè (CS) - Italy  
P.IVA 0290010782  
Ph. (+39) 0984 844295  
Fax (+39) 0984 171470  
info@greengreen.it  
www.greengreen.it

Il Tecnico  
Ing. Leonardo Splendido



REV.	DATE	DESCRIPTION	PREPARED	CHECKED	APPROVED
01	24/06/2022	SECONDA EMISSIONE	CA	M.B.	L.S.
00	20/06/2022	PRIMA EMISSIONE	D.F.	M.B.	L.S.

**IMPIANTO EOLICO DI 31 MW IN LOCALITÀ "FERRALZOS"  
COMUNI DI SUNI, SAGAMA E SCANO DI MONTIFERRO (OR),  
SINDIA E MACOMER (NU)**



**Wind Energy  
Suni srl**


PROGETTO: **DEFINITIVO**

FORMATO: **A0** | SCALA: **1:1000** | SCALA PLOT: **1:1** | FOGLIO: **10 di 11**

TITOLO: **PLANIMETRIA DEGLI SCAVI, DEGLI SBANCAMENTI E DEI RINTERRI**

CODICE ELABORATO: **C21B1LN001DW0D021101**

# SUNI 4

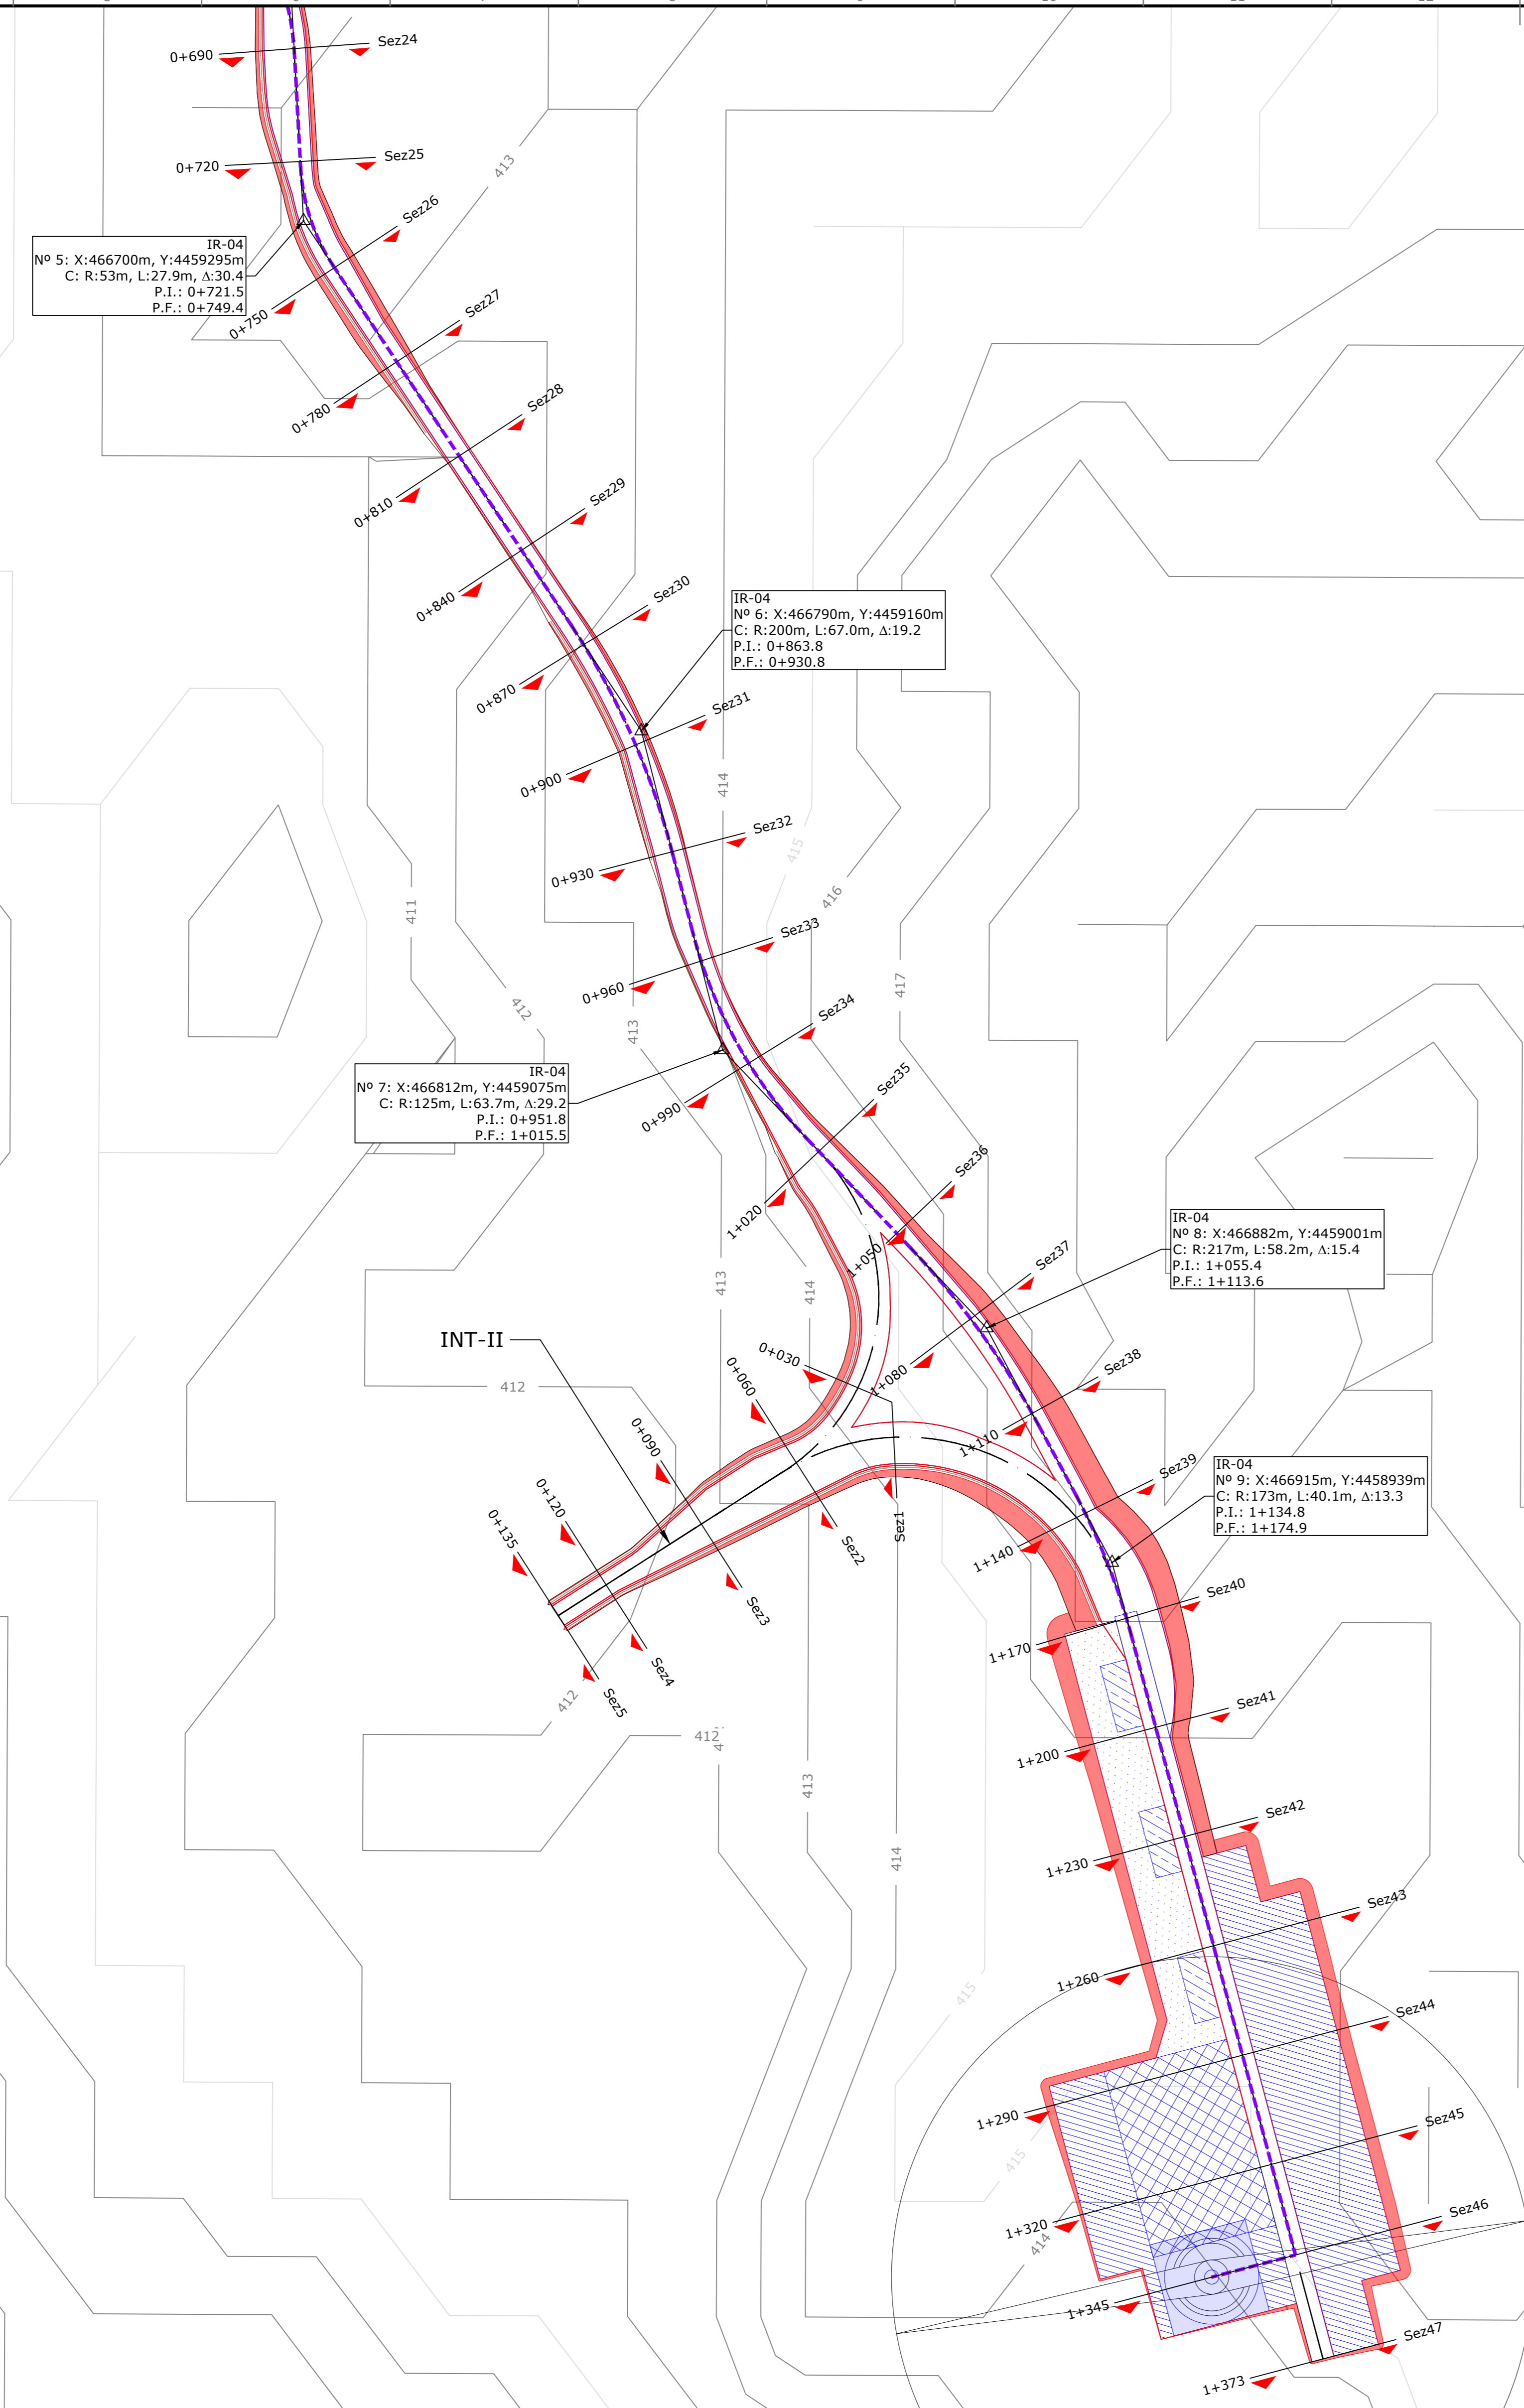





-  Piazzola
-  Aerogeneratore SG 170
-  Strada esistente da adeguare
-  Strada di nuova realizzazione
-  Scavo
-  Riporto
-  Cavidotto 36 kV
-  Limiti amministrativi comunali (Suni, Sindia, Scano di Montiferrro, Sagama e Macomer)
-  Cabina di raccolta
-  Area a servizio della connessione d'impianto
-  Cabina di consegna
-  Futura SE Terna 380/150/36 kV "Macomer 380"

MAP DATUM WGS84 FUSO 32 N  
COORDINATE UTM

ID	X UTM [m]	Y UTM [m]
SUNI 1	466135	4463388
SUNI 2	467497	4461453
SUNI 3	467163	4460229
SUNI 4	466941	4458749
SUNI 5	467509	4457015

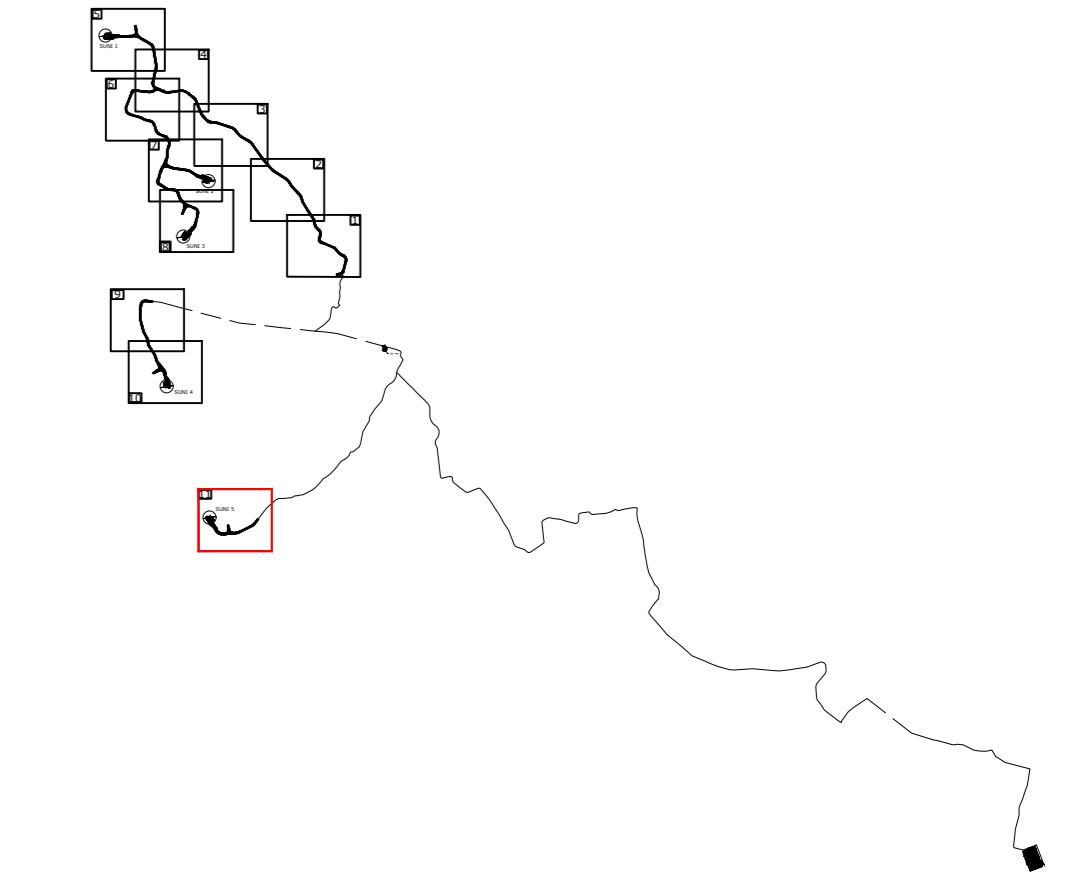

# SUNI 5

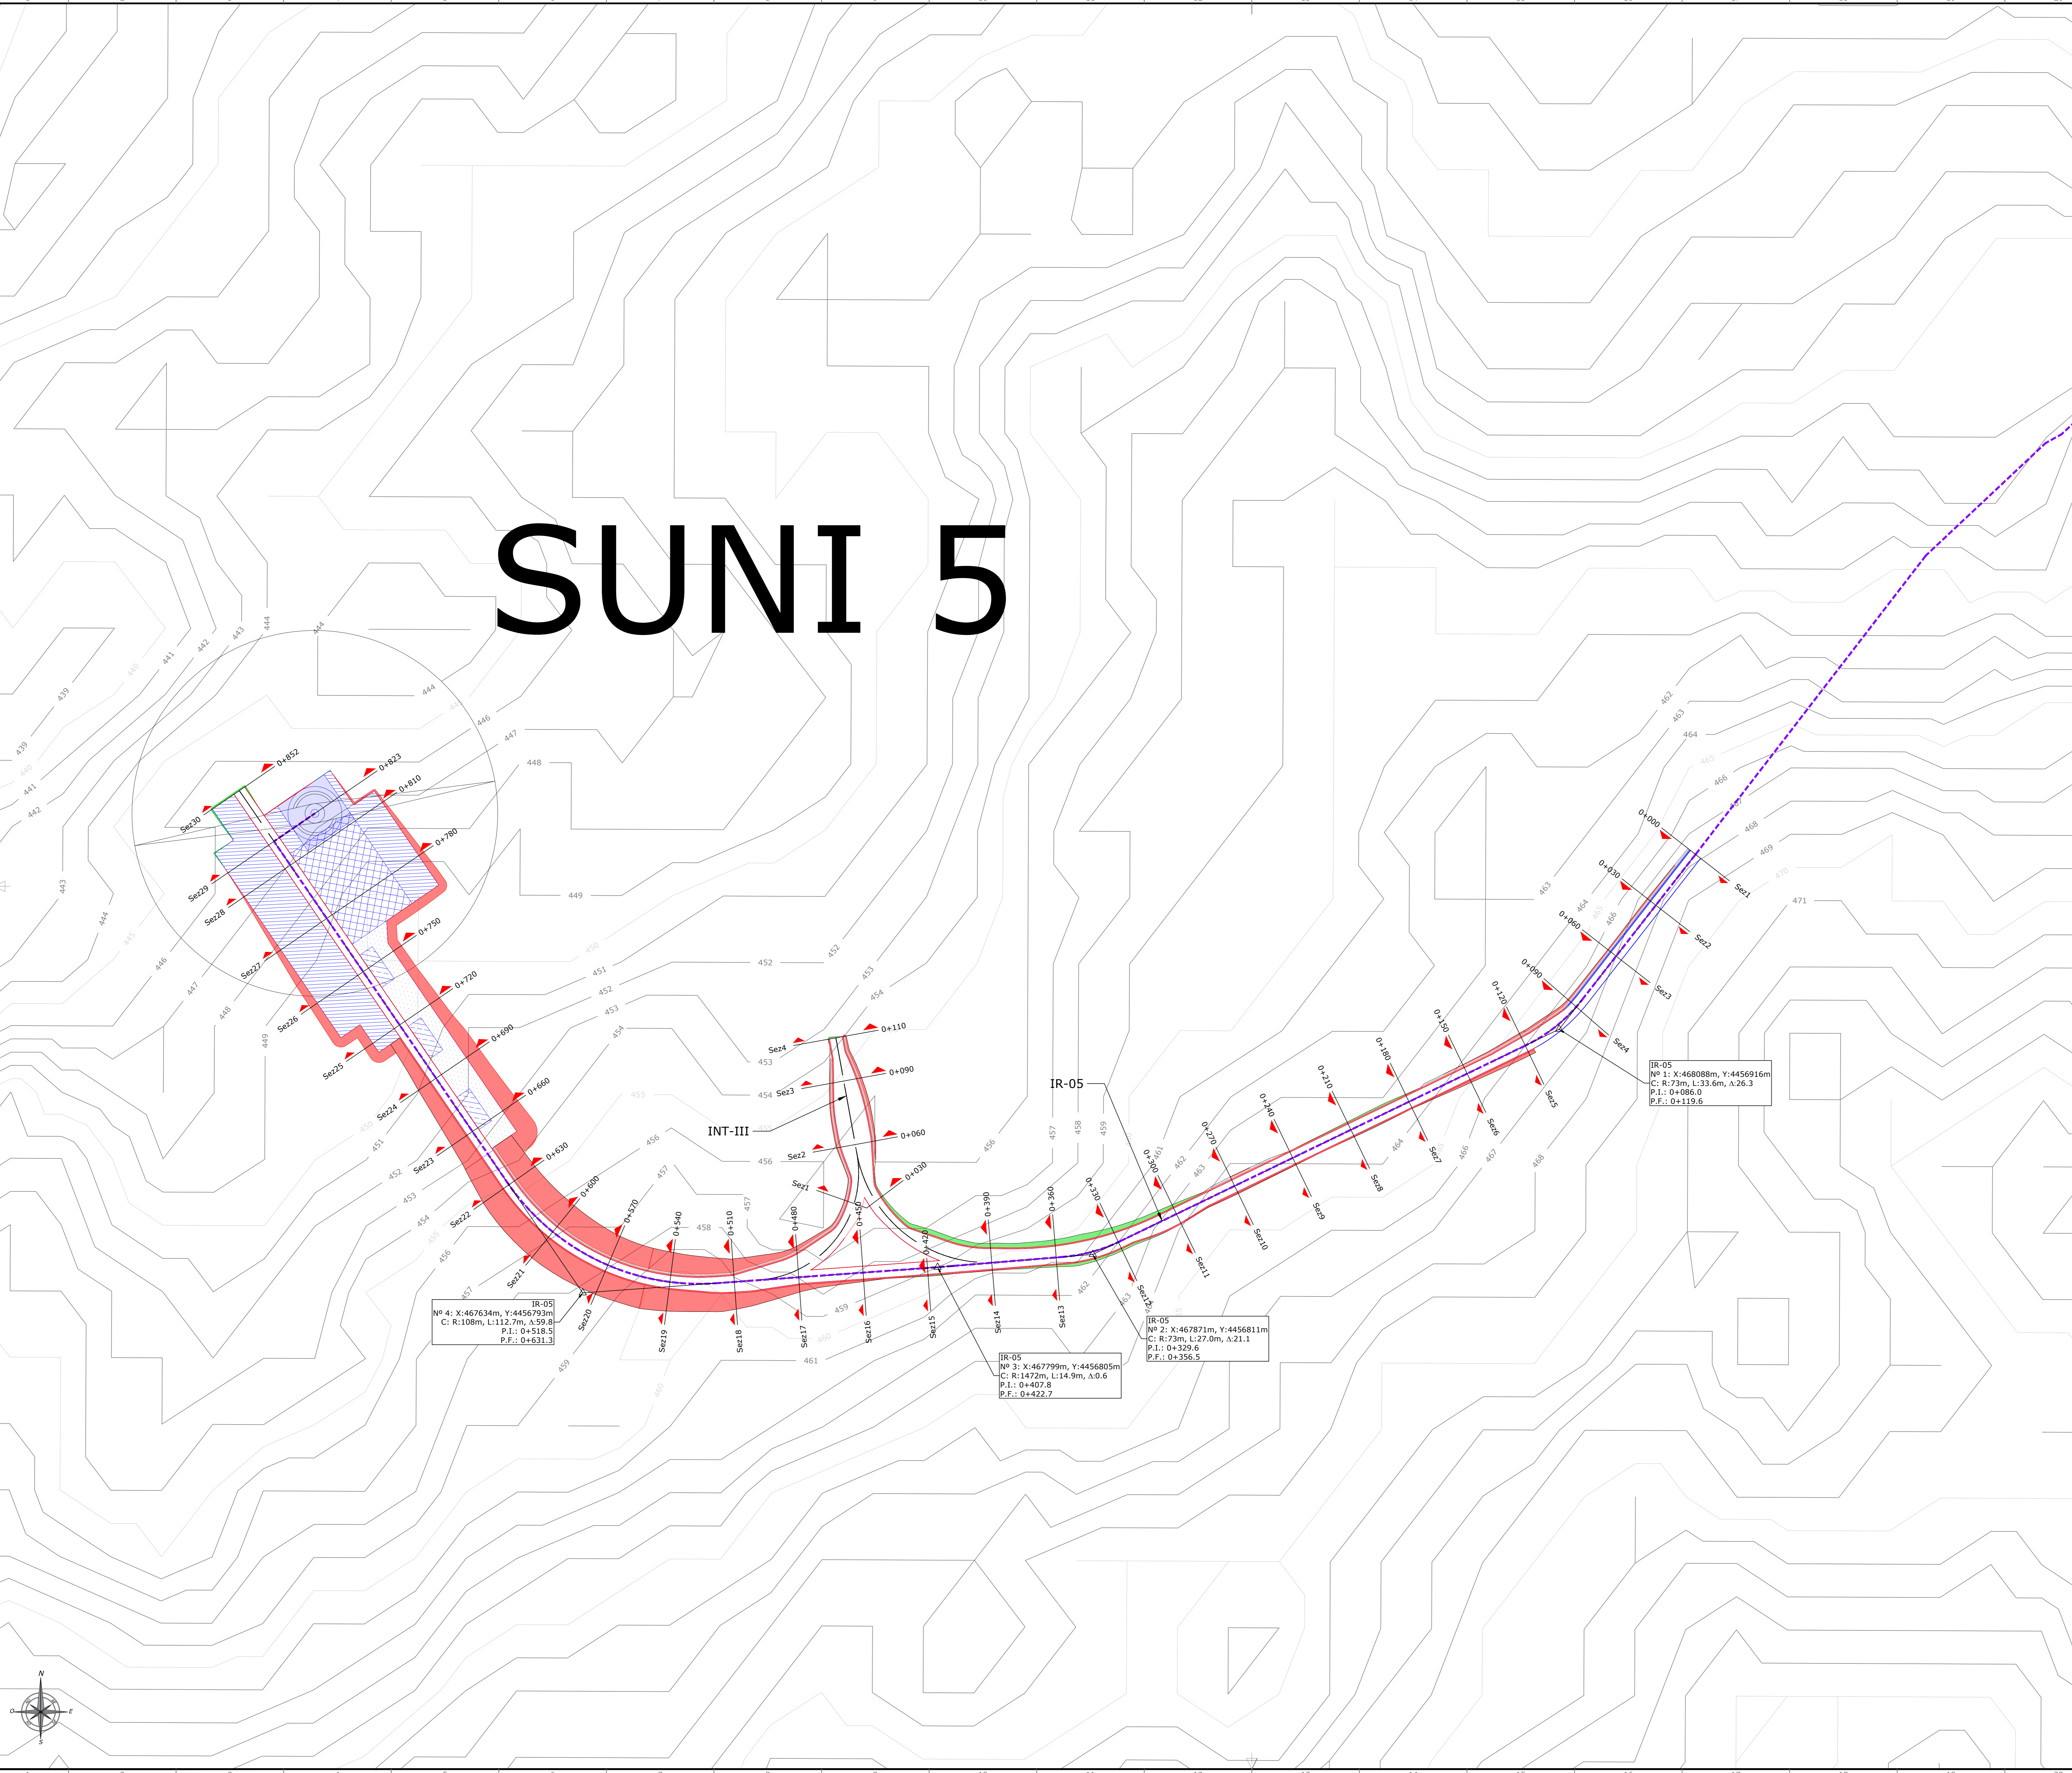

IR-05  
N° 4: X:467634m, Y:4456793m  
C: R:108m, L:112.7m, A:59.8  
P.I.: 0+518.5  
P.F.: 0+631.3

IR-05  
N° 3: X:467799m, Y:4456805m  
C: R:1472m, L:14.9m, A:0.6  
P.I.: 0+407.8  
P.F.: 0+422.7

IR-05  
N° 2: X:467871m, Y:4456811m  
C: R:73m, L:27.0m, A:21.1  
P.I.: 0+329.6  
P.F.: 0+356.5

IR-05  
N° 1: X:468088m, Y:4456916m  
C: R:73m, L:33.6m, A:26.3  
P.I.: 0+086.0  
P.F.: 0+119.6

**green & green**  
WE ENGINEERING

Green & Green S.r.l.  
Via V. Alfieri, snc,  
07036 Roncole (CS) - Italy  
P.IVA 02900010782  
Ph. (+39) 0984 842295  
Fax (+39) 0984 171470  
info@greengreen.it  
www.greengreen.it

Il Tecnico  
Ing. Leonardo Splendido

REV.	DATE	DESCRIPTION	PREPARED	CHECKED	APPROVED
01	24/06/2022	SECONDA EMISSIONE	CA	M.B.	L.S.
00	20/06/2022	PRIMA EMISSIONE	D.F.	M.B.	L.S.

IMPIANTO EOLICO DI 31 MW IN LOCALITÀ "FERRALZOS"  
COMUNI DI SUNI, SAGAMA E SCANO DI MONTIFERRO (OR),  
SINDIA E MACOMER (NU)

**Wind Energy Suni srl**

**green & green**  
WE ENGINEERING

PROGETTO: DEFINITIVO

FORMATO: A0  
SCALA: 1:1000  
SCALA PLOT: 1:1  
FOGLIO: 11 di 11

TITOLO: PLANIMETRIA DEGLI SCAVI, DEGLI SBANCAMENTI E DEI RINTERRI

CODICE ELABORATO: C21B1LN001DW002101

STATI: ARBITRATO, REC. INFO, PROGRESSIVO, REVISIONE

