



-  Piazzola
-  Aerogeneratore SG 170
-  Viabilità di impianto
-  Sterro e riporto
-  Cavidotto con 1 circuito a 36 kV
-  Cavidotto con 2 circuiti a 36 kV

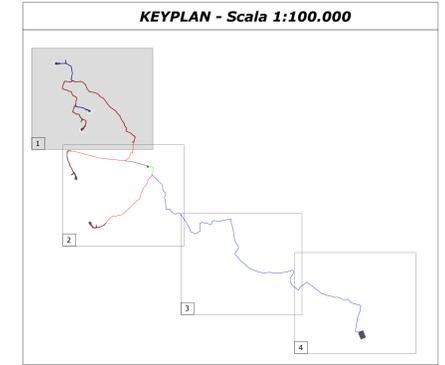

**MAP DATUM WGS84 FUSO 32 N  
COORDINATE UTM**

ID	X UTM [m]	Y UTM [m]
SUNI 1	466135	4463388
SUNI 2	467997	4461663
SUNI 3	467163	4460729
SUNI 4	466941	4458749
SUNI 5	467909	4457015

**DIAGRAMMA A BLOCCHI**

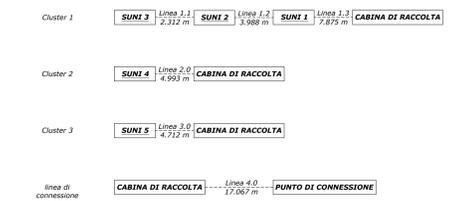

**green & green**  
WE ENGINEERING

Green & Green S.r.l.  
Via V. Alfieri, snc,  
37036 Rendole (CS) - Italy  
P.IVA 02900010782  
Ph. (+39) 0984 846295  
Fax (+39) 0984 121470  
info@greengreen.it  
www.greengreen.it

Il Tecnico  
Ing. Leonardo Sblendido



NO	DATA	DESCRIZIONE	C.N.	M.B.	L.S.
00	20/06/2022	PRIMA EMISSIONE			
REV.	DATE	DESCRIPTION	PREPARED	CHECKED	APPROVED

IMPIANTO EOLICO DI 31 MW IN LOCALITÀ "FERRALZOS"  
COMUNI DI SUNI, SAGAMA E SCANO DI MONTIFERRO (OR), SINDIA E MACOMER (NU)



PROGETTO: **DEFINITIVO**

NOSE FILE: C:\BLN001\DW023000\_Planimetria Cavidotti.gxd

FORMATO:	SCALA:	SCALA PLOT:	FOGLIO:
A0	1:5.000	1:1	1 di 4




TITOLO: **PLANIMETRIA CAVIDOTTI**

CODICE ELABORATO

IMPIANTO	TRAC.	TRAC.	PROGRESSO	REVISIONE
C21	1	BLN001	DW023000	02900



-  Piazzola
-  Aerogeneratore SG 170
-  Viabilità di impianto
-  Sterro e riporto
-  Cavidotto con 1 circuito a 36 kV
-  Cavidotto con 2 circuiti a 36 kV
-  Cavidotto con 3 circuiti a 36 kV
-  Cavidotto con 5 circuiti a 36 kV
-  Cabina di raccolta

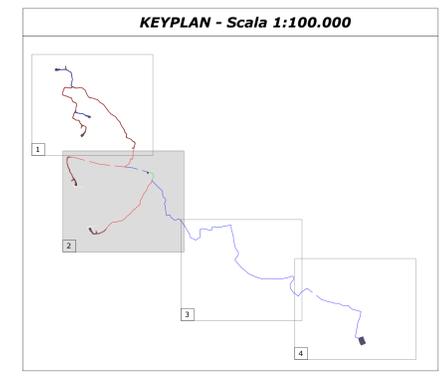

SUNI 4

SUNI 5

**green & green**  
WE ENGINEERING

Green & Green S.r.l.  
Via V. Alfieri, snc,  
37026 Rendole (CS) - Italy  
P.IVA 02900010762  
Ph. (+39) 0984 846295  
Fax (+39) 0984 121470  
info@greengreen.it  
www.greengreen.it

Il Tecnico  
Ing. Leonardo Sblendido



00	20/06/2022	PRIMA EMISSIONE	C.N.	M.B.	L.S.
REV.	DATE	DESCRIPTION	PREPARED	CHECKED	APPROVED

IMPIANTO EOLICO DI 31 MW IN LOCALITÀ "FERRALZOS"  
COMUNI DI SUNI, SAGAMA E SCANO DI MONTIFERRO (OR), SINDIA E MACOMER (NU)

	PROGETTO: <b>DEFINITIVO</b>			
	INDEX FILE: C:\BLN001\DW029000_Planimetria Cavidotti.gif			
FORMATO: <b>A0</b>	SCALA: <b>1:5.000</b>	SCALA PLOT: <b>1:1</b>	FOGLIO: <b>2 di 4</b>	


	TITOLO: <b>PLANIMETRIA CAVIDOTTI</b>			
	CODICE ELABORATO			
IMPIANTO		REC. PRO	PROGRESSO	REVISIONE
<b>C21BLN001DW029000</b>				



Scale 1:5.000

----- Cavidotto con 2 circuiti a 36 kV

KEYPLAN - Scala 1:100.000

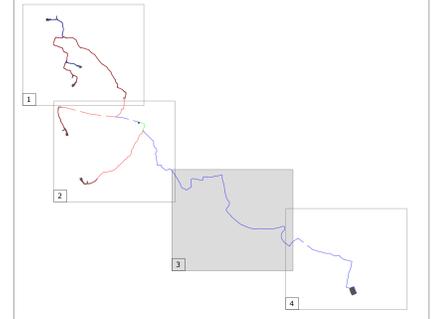

Green & Green S.r.l.  
Via V. Alfani, snc,  
37026 Rendole (CS) - Italy  
P.IVA 02900010782  
Ph. (+39) 0984 846295  
Fax (+39) 0984 1214570  
info@greengreen.it  
www.greengreen.it

Il Tecnico  
Ing. Leonardo Sblendido



00	20/06/2022	PRIMA EMISSIONE	C.N.	M.B.	L.S.
REV.	DATE	DESCRIPTION	PREPARED	CHECKED	APPROVED

IMPIANTO EOLICO DI 31 MW IN LOCALITA' "FERRALZOS"  
COMUNI DI SUNI, SAGAMA E SCANO DI MONTIFERRO (OR), SINDIA E MACOMER (NU)




PROGETTO	DEFINITIVO		
NOTE FILE:	C21BLN001DWD02900_Planimetria Cavidotti.gif		
FORMATO:	SCALA:	SCALA PLOT:	FOGLIO:
A0	1:5.000	1:1	3 di 4



TITOLO:	PLANIMETRIA CAVIDOTTI		
CODICE ELABORATO			
IMPIANTO	REC. TRIV.	PROGRESSO	REVISIONE
C21BLN001DWD02900			

-  Cavidotto con 2 circuiti a 36 kV
-  Cabina di consegna
-  Futura SE Terna 380/150 kV "Macomer 380"

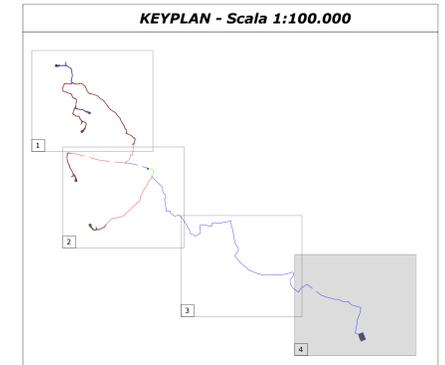

Green & Green S.r.l.  
Via V. Alfani, snc,  
37036 Rendole (CS) - Italy  
P.IVA 02900010782  
Ph. (+39) 0984 846295  
Fax (+39) 0984 1214570  
info@greengreen.it  
www.greengreen.it

Il Tecnico  
Ing. Leonardo Sblendito



NO	DATA	DESCRIZIONE	C.N.	M.B.	L.S.
00	20/06/2022	PRIMA EMISSIONE			
REV.	DATE	DESCRIPTION	PREPARED	CHECKED	APPROVED

IMPIANTO EOLICO DI 31 MW IN LOCALITÀ "FERRALZOS"  
COMUNI DI SUNI, SAGAMA E SCANO DI MONTIFERRO (OR), SINDIA E MACOMER (NU)



PROGETTO:	DEFINITIVO		
MODEL FILE:	C:\BLN\001\DW023000_Planimetria Cavidotti.gif		
FORMATO:	SCALA:	SCALA PLOT:	FOGLIO:
A0	1:5.000	1:1	4 di 4



TITOLO:	PLANIMETRIA CAVIDOTTI		
CODICE ELABORATO			
IMPIANTO	REC. TIPO	PROGRESSO	REVISIONE
C21B1LN001	DW023000	02	00