LIVELLETTE		
L =	3317.45	2719.27
DISL =	99.52	-19.22
p =	0.03000	-0.00707
PROGR. LIVELLETTE	9+641.61	

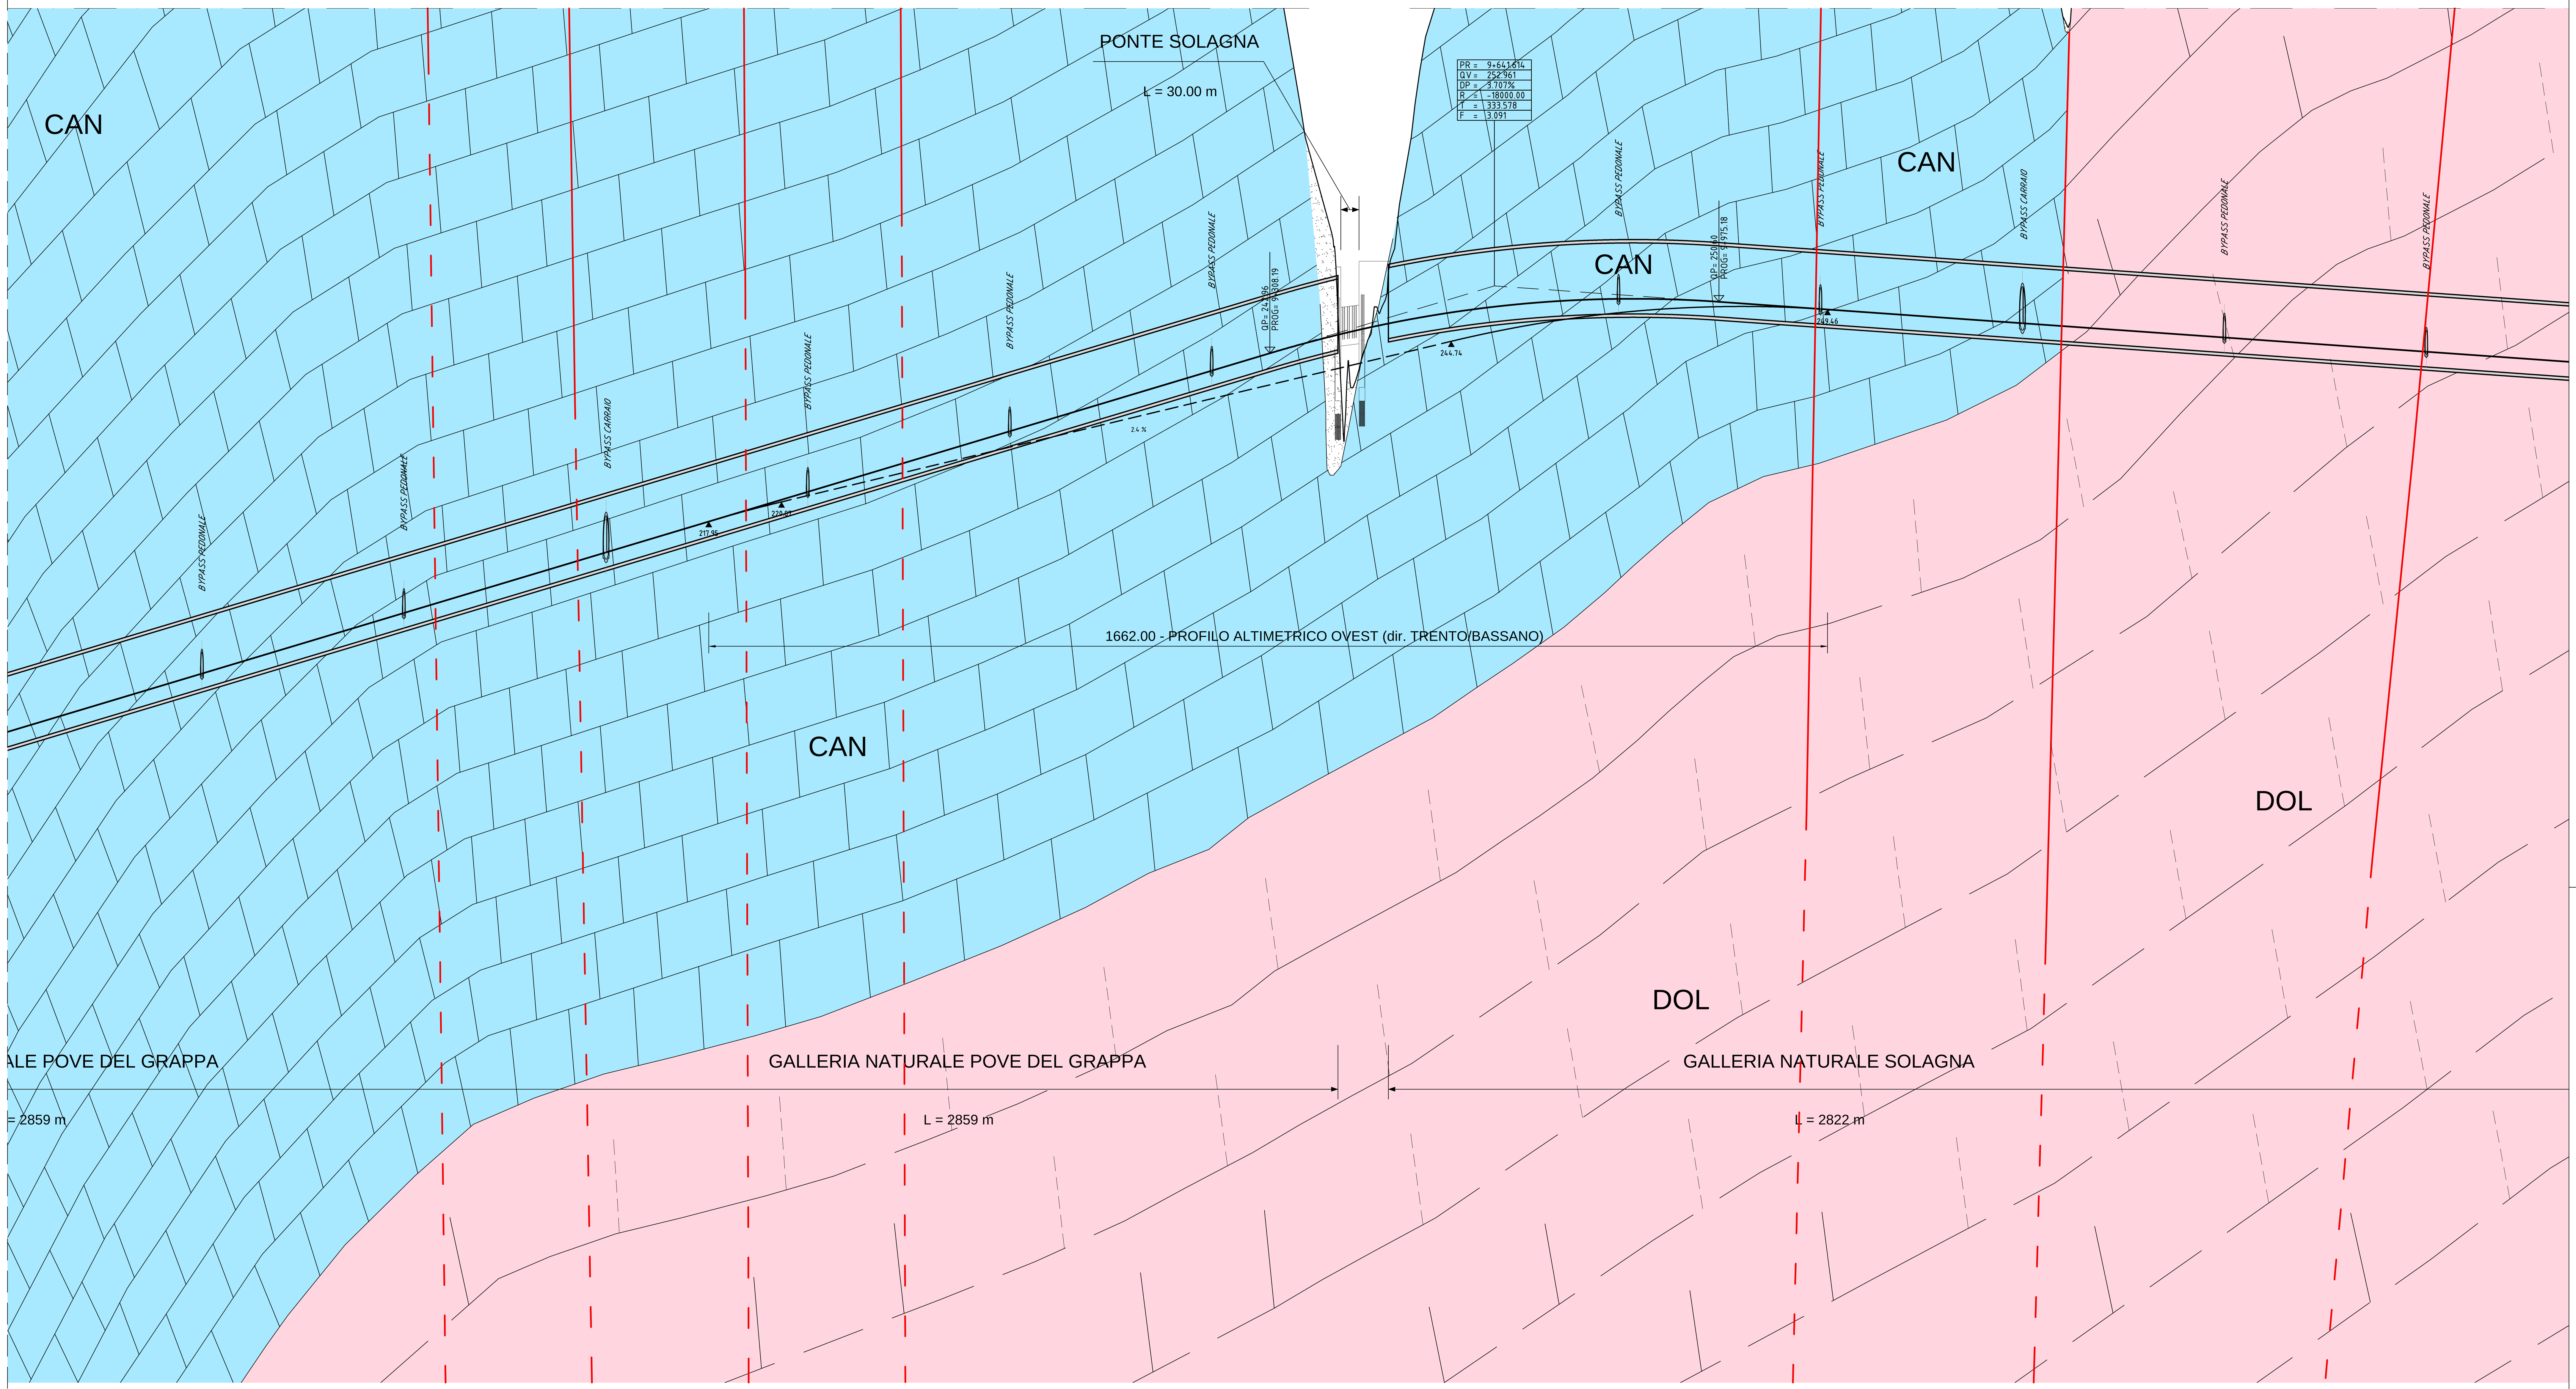

Scala 1:5000/500

Q.R. = 75.00

PUNTI DI RIFERIMENTO	QUOTE PROGETTO	QUOTE TERRENO (m)	DIST. PARZIALI (m)	PROGRESSIVE (m)
150	187.212	595.941	0	7+450.00
151	188.712	612.269	50.00	7+500.00
152	190.212	620.031	50.00	7+550.00
153	191.712	638.440	50.00	7+600.00
154	193.212	649.336	50.00	7+650.00
155	194.712	660.878	50.00	7+700.00
156	196.212	671.350	50.00	7+750.00
157	197.712	668.146	50.00	7+800.00
158	199.212	631.686	50.00	7+850.00
159	200.712	607.128	50.00	7+900.00
160	202.212	591.357	50.00	7+950.00
161	203.712	571.826	50.00	8+000.00
162	205.212	551.947	50.00	8+050.00
163	206.712	532.594	50.00	8+100.00
164	208.212	522.908	50.00	8+150.00
165	209.712	519.238	50.00	8+200.00
166	211.212	520.839	50.00	8+250.00
167	212.712	539.035	50.00	8+300.00
168	214.212	568.618	50.00	8+350.00
169	215.712	593.925	50.00	8+400.00
170	217.212	591.456	50.00	8+450.00
171	218.712	575.000	50.00	8+500.00
172	220.212	597.020	50.00	8+550.00
173	221.712	650.000	50.00	8+600.00
174	223.212	634.625	50.00	8+650.00
175	224.712	608.505	50.00	8+700.00
176	226.212	585.216	50.00	8+750.00
177	227.712	559.971	50.00	8+800.00
178	229.212	544.529	50.00	8+850.00
179	230.712	525.696	50.00	8+900.00
180	232.212	503.319	50.00	8+950.00
181	233.712	488.654	50.00	9+000.00
182	235.212	472.733	50.00	9+050.00
183	236.712	444.183	50.00	9+100.00
184	238.212	407.359	50.00	9+150.00
185	239.712	377.564	50.00	9+200.00
186	241.212	344.618	50.00	9+250.00
187	242.712	312.412	50.00	9+300.00
188	244.164	281.701	50.00	9+350.00
189	245.478	241.165	50.00	9+400.00
190	246.653	248.609	50.00	9+450.00
191	247.689	264.689	50.00	9+500.00
192	248.587	293.375	50.00	9+550.00
193	249.345	300.000	50.00	9+600.00
194	249.964	298.102	50.00	9+650.00
195	250.445	295.000	50.00	9+700.00
196	250.786	295.000	50.00	9+750.00
197	250.989	312.002	50.00	9+800.00
198	251.052	322.920	50.00	9+850.00
199	250.977	324.681	50.00	9+900.00
200	250.763	320.000	50.00	9+950.00
201	250.427	318.587	50.00	10+000.00
202	250.074	309.171	50.00	10+050.00
203	249.720	307.111	50.00	10+100.00
204	249.367	316.827	50.00	10+150.00
205	249.014	326.258	50.00	10+200.00
206	248.660	320.877	50.00	10+250.00
207	248.307	310.796	50.00	10+300.00
208	247.953	308.747	50.00	10+350.00
209	247.600	315.000	50.00	10+400.00
210	247.246	315.000	50.00	10+450.00
211	246.893	295.906	50.00	10+500.00
212	246.539	314.046	50.00	10+550.00
213	246.186	322.710	50.00	10+600.00
214	245.832	329.181	50.00	10+650.00
215	245.479	337.964	50.00	10+700.00
216	245.126	335.000	50.00	10+750.00
217	244.772	338.113	50.00	10+800.00
218	244.419	356.893	50.00	10+850.00
219	244.065	351.331	50.00	10+900.00
220	243.712	320.536	50.00	10+950.00
221	243.358	337.717	50.00	11+000.00
222	243.005	368.321	50.00	11+050.00
223	242.651	393.373	50.00	11+100.00
224	242.298	433.496	50.00	11+150.00
225	241.944	464.266	50.00	11+200.00

ETTOMETRICHE

FORMAZIONE	Calcari grigi di Noriglio (CAN)	Detrito di versante	Calcari grigi di Noriglio (CAN)	Dolomia Principale (DOL)
PARAMETRI GEOTECNICI	γ = 27-27,5 kN/m³ σ_{ci} = 75-85 MPa σ_T = 5-15 MPa GSI = 50-70 E_d = 400-900 MPa	γ = 19 kN/m³ ϕ ≅ 30°-35°	γ = 27-27,5 kN/m³ σ_{ci} = 75-85 MPa σ_T = 5-15 MPa GSI = 50-70 E_d = 400-900 MPa	γ = 27-28 kN/m³ σ_{ci} = 60-100 MPa σ_T = 3-7 MPa GSI = 50-70 E_d = 700-1500 MPa

LEGENDA

faglie e/o fratture

Depositi Quaternari

Frane con indizi di attività

Detriti di versante e conoidi: depositi di accumulo gravitativo di materiale a seguito della disgregazione del substrato.

Depositi alluvionali: depositi costituiti da ghiaie e sabbie con ciottoli.

Serie Molassica Flyschoide Terziaria Veneta

Arenarie (**ARE**): arenarie, calcareniti e sabbie con marne cinerine. (Miocene medio-superiore)

Marne azzurre (**MAA**): marne azzurrognole, calcari e calcareniti. (Miocene inferiore)

Marne Cinerine (**MCI**): successione di marne cinerine, calcari marnosi e marne biancastre. (Eocene inferiore)

Serie Calcareo-carbonatica veneta

Biancone (**BIA**): calcare micritico da bianco a grigio con selci scure, stratificato. (Cenomaniano - Titoniano)

Rosso Ammonitico Veronese (**RAM**): calcare micritico da bianco-rosato a rosso-verdastro. (Dogger inf. - Malm sup.)

Oolite di San Vigilio (**OSV**): calcari e/o calcareniti da grigiastri a nocciola, stratificati. (Lias sup. - Dogger inf.)

Calcari grigi di Noriglio (**CAN**): calcari da grigi a nocciola, ben stratificati con rari livelli marnosi e argillitici verdastri (Lias inf. - medio).

Dolomia Principale (**DOL**): dolomia da grigia a bianco-rosato, con struttura da massiccia a fittamente stratificata. (Norico - Retico)

PROFILO NORD

Regione del Veneto

Progettazione, costruzione e gestione Itinerario della Valsugana Valbrenta - Bassano Superstrada a pedaggio

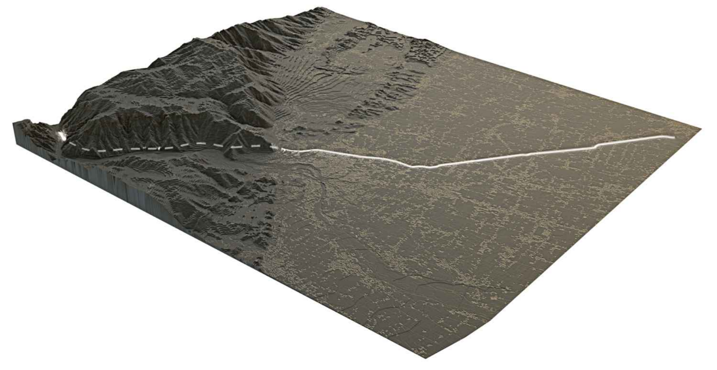

PROPOSTA DI FINANZA DI PROGETTO

ai sensi della L.R.V. n° 15 / 2002 e D.Lgs n° 163 / 2006
avviso BURV n° 71 del 28/08/2009

PROGETTO PRELIMINARE

INTEGRAZIONI - GIUGNO 2012

PROPONENTE: COSTITUENDO CONSORZIO TRA

PIZZAROTTI — Ing. E. MANTOVANI costruzioni dragaggi — CIS COMPAGNIA INVESTIMENTI SVILUPPO — CORDIOLI&C COSTRUZIONI METALLICHE - STEEL CONSTRUCTION

PROGETTAZIONE: idroesse idroesse infrastrutture spa — PROTECO — HYDROSTUDIO
Sistema di esazione a cura di: venetopass

RESPONSABILE INTEGRAZIONE PRESTAZIONI SPECIALISTICHE
Dott. Ing. Gianfranco ZOLETTO

INTEGRAZIONI PROGETTO PRELIMINARE A CURA DI: EFarm engineering & consulting — HYDROSTUDIO

PROGETTO PRELIMINARE
SEZIONI GEOTECNICHE
BASSANO DEL G. - RIVALTA
Sezione geotecnica - Tavola 3

ALL. N. B.14.01.SG.03

SCALA : 1:5.000/500

DATA : Giugno 2012

COMMESSA : ACSF291C.000\C

REVISIONE	DATA	DESCRIZIONE	REDATTO	CONTROLLATO	AUTORIZZATO
0	Giugno 2012	Integrazione per Adeguamento del Progetto Preliminare al DPR 207/10	R. Andreoli	G. Zoletto	G. De Stavola

OPERA PROTETTA AI SENSI DELLA LEGGE 22 APRILE 1941 N° 633 TUTTI I DIRITTI RISERVATI. QUALSIASI RIPRODUZIONE ED UTILIZZAZIONE NON AUTORIZZATE SARANNO PERSEGUITE A RIGORE DI LEGGE