LIVELLETTE					
L =	4156.08	4156.08	802.51	14.195	
DISL =	-62.34	-62.34	0.00	-5.19	
m =	-0.07500	-0.07500	0.00000	-0.36725	
PROGR. LIVELLETTE		16+877.29	17+679.80	18+200.00	

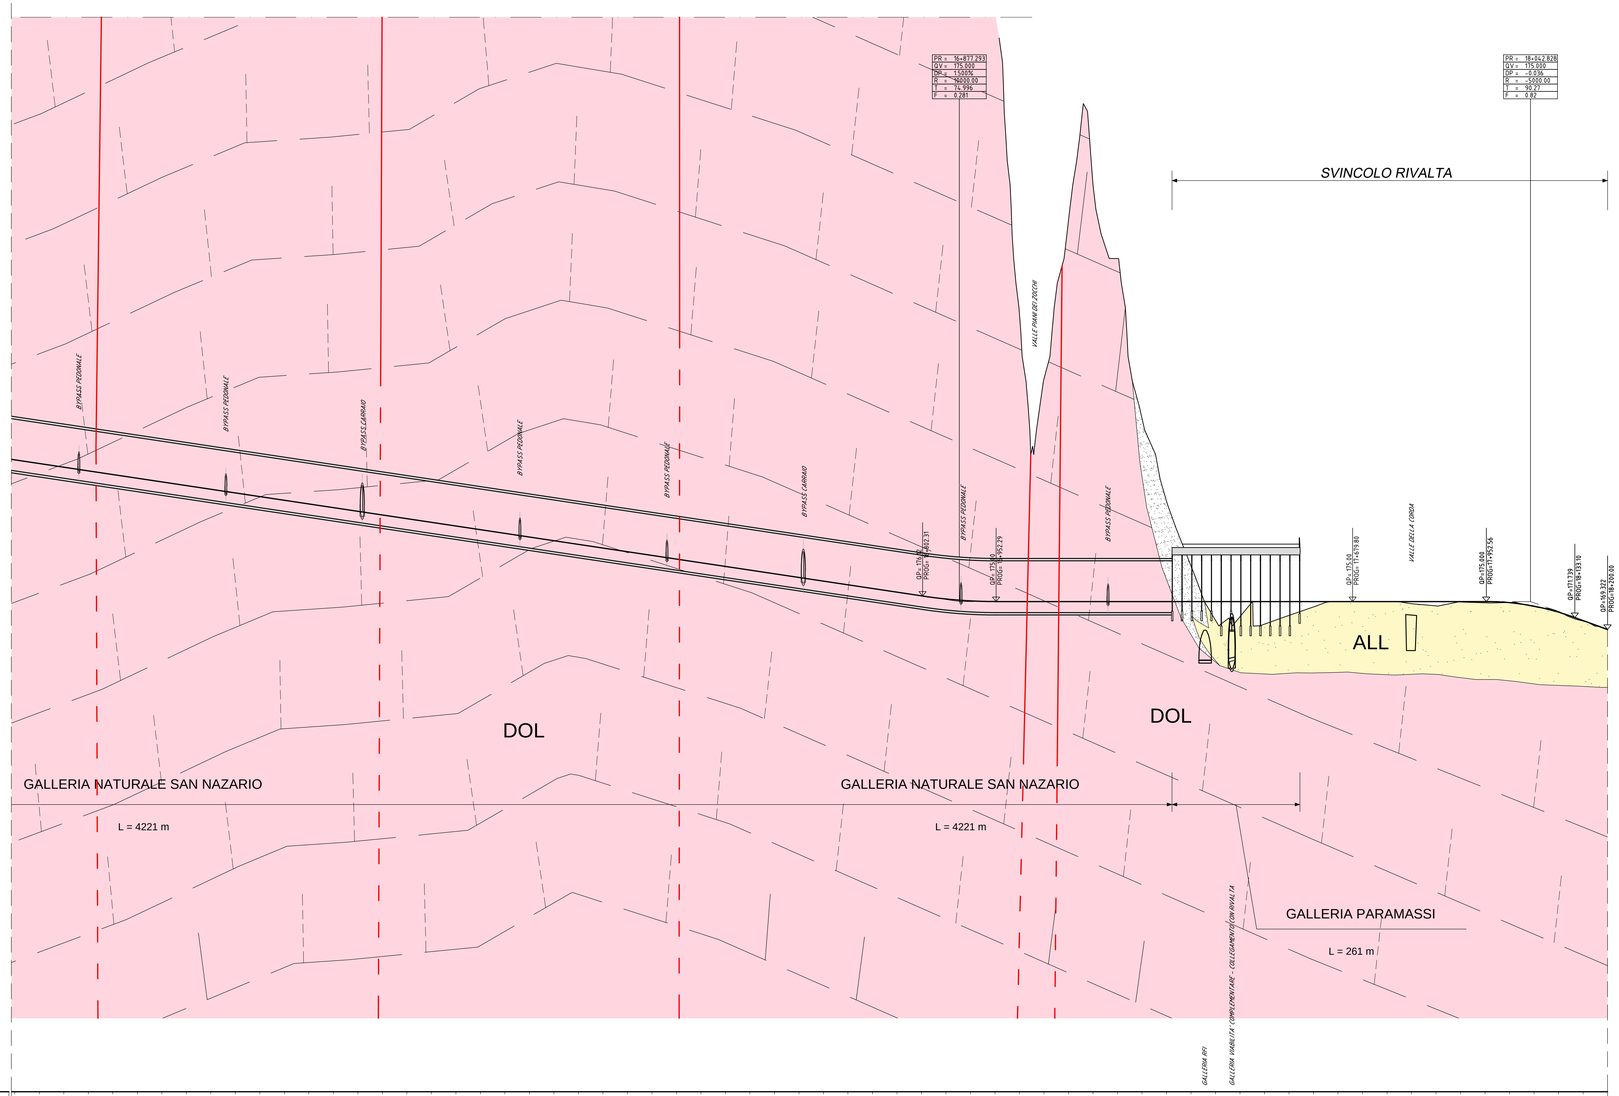

Scala 1:5000/500

Q.R. = 75.00

| | | | | |