LIVELLETTE						
L =	390.00	450.00	796.00	554.00	452.00	248.00
DISL =	0.00	1.56	1.75	1.44	2.01	0.40
p =	0.000000	0.003467	0.002198	0.002599	0.004447	0.00161
PROGR. LIVELLETTE	390.000	840.000	1+636.000	2+190.000	2+642.000	

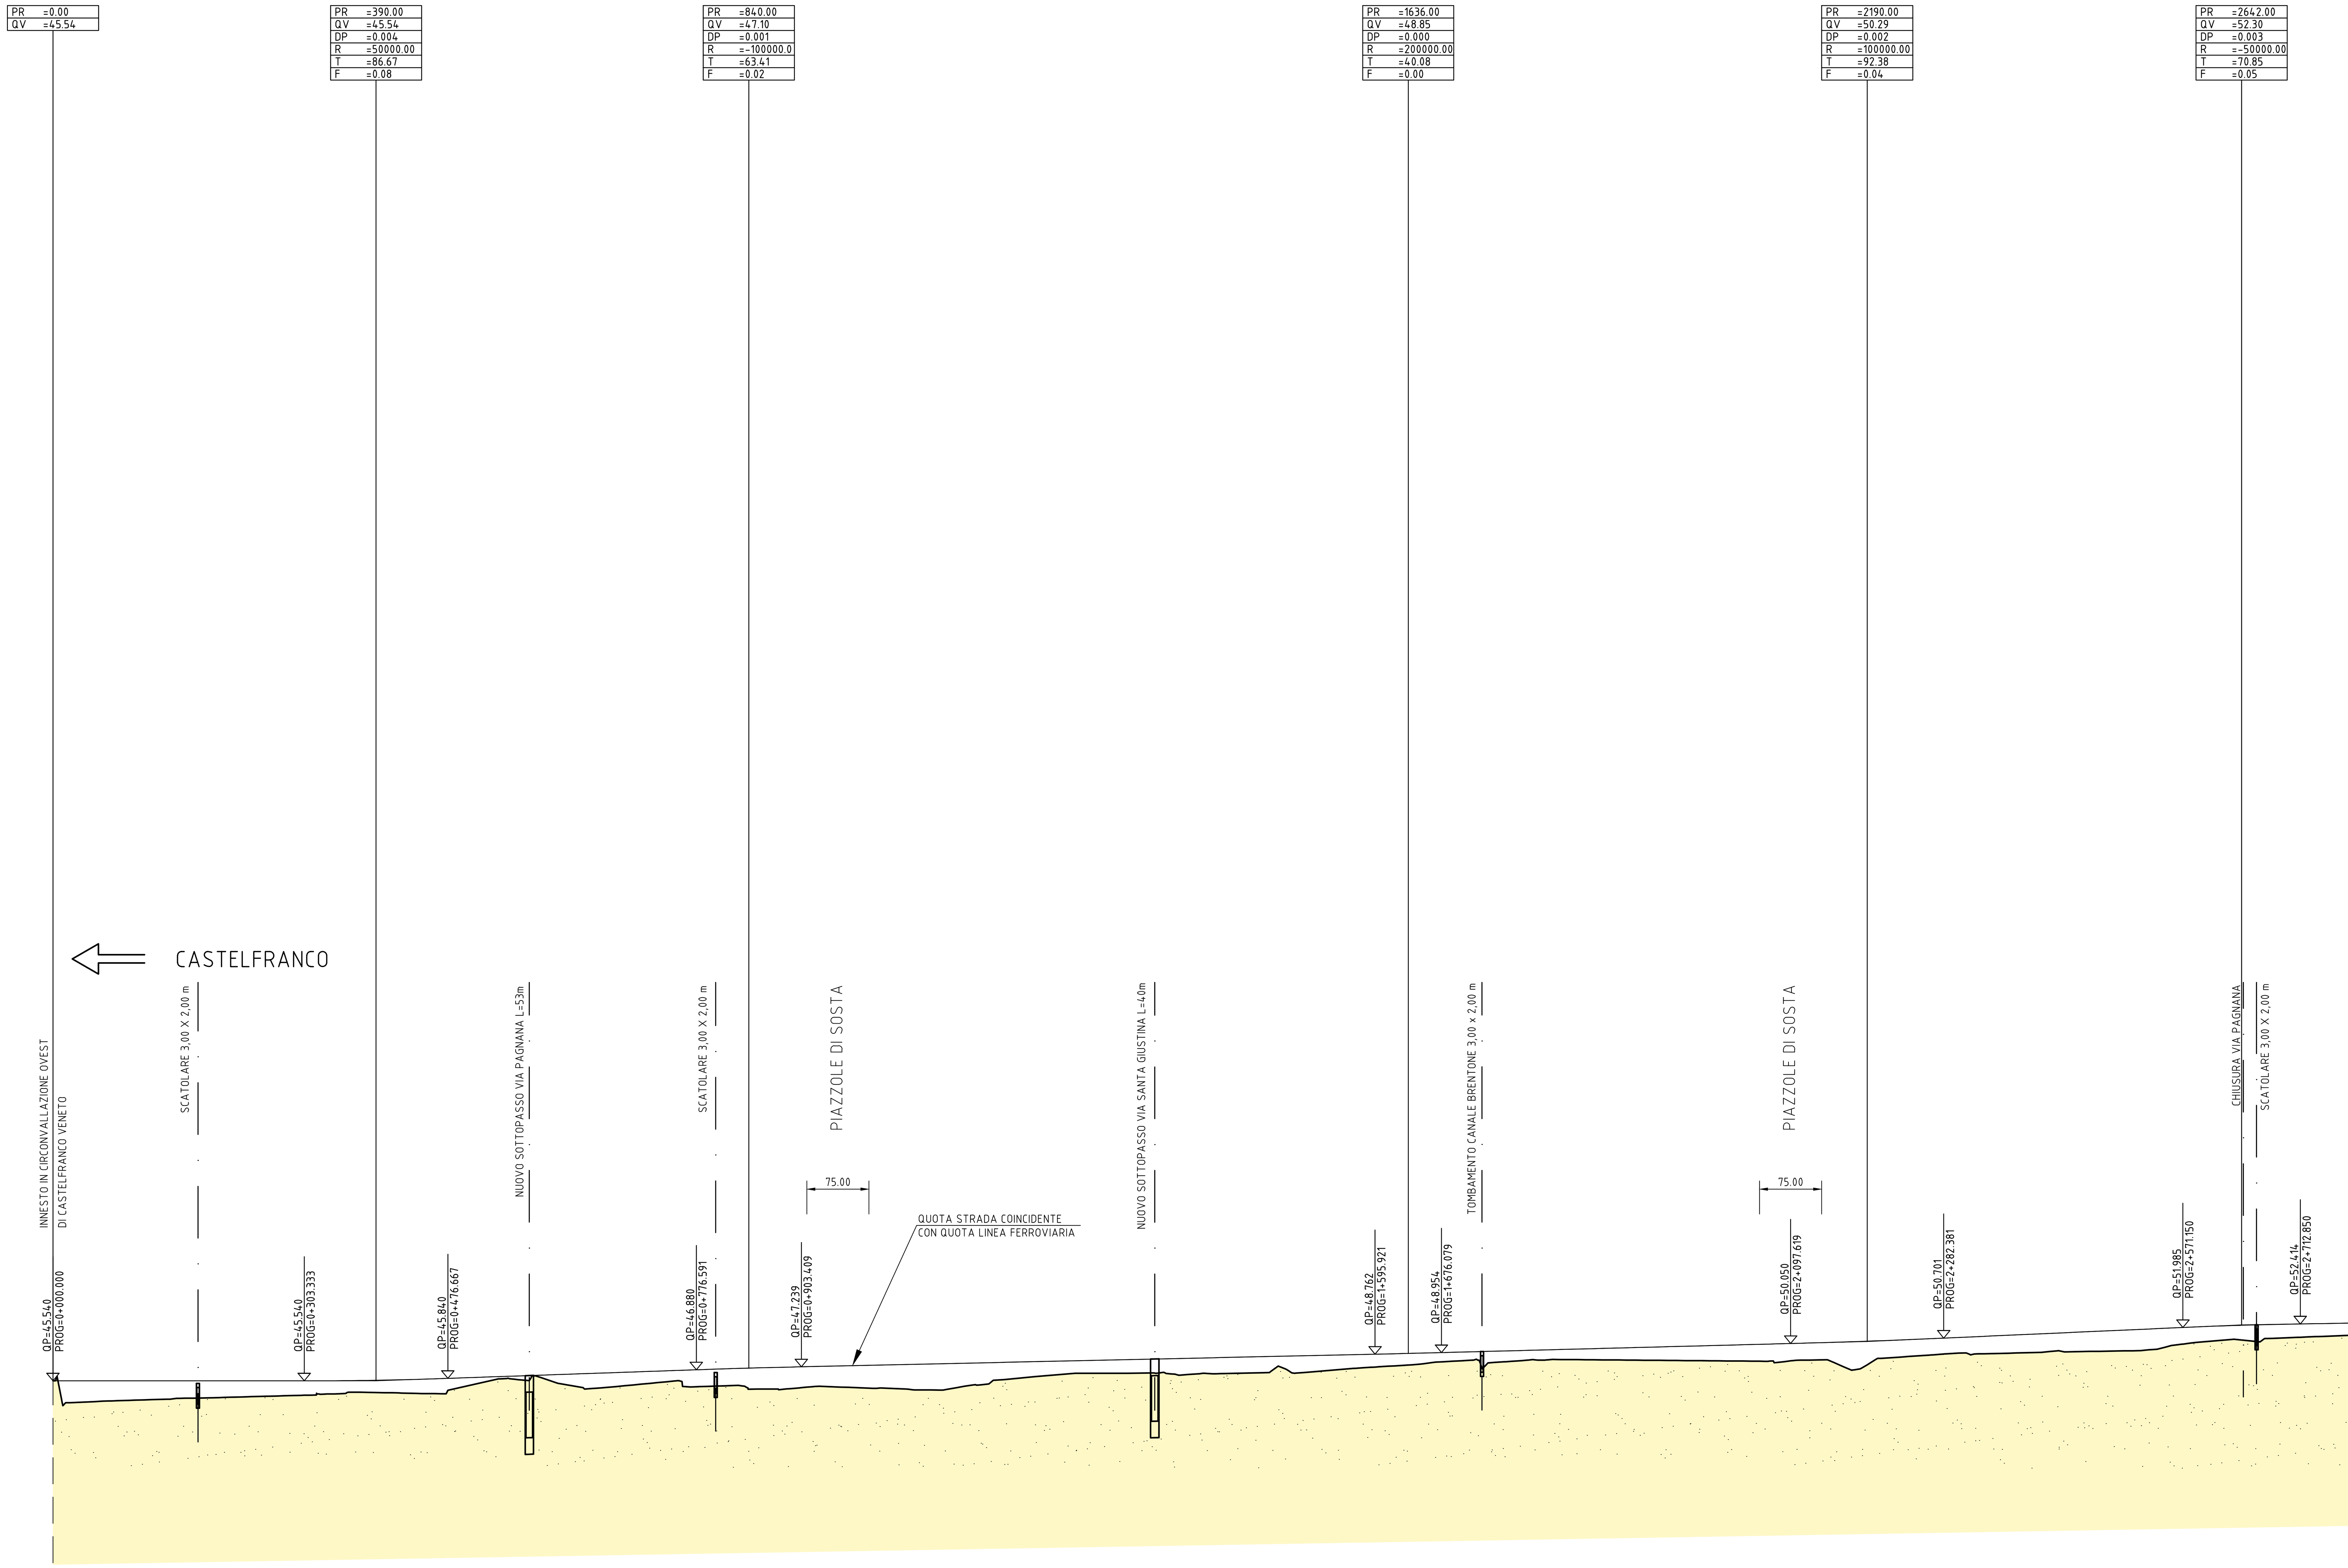

Scala 1:5000/500

Q.R. = 0.00

PUNTI DI RIFERIMENTO	1	2	3	4	5	6	7	8	9	10	11	12	13	14
QUOTE PROGETTO	45.540	45.540	45.540	45.540	45.540	45.540	45.540	45.562	45.633	45.755	45.921	46.095	46.268	46.441
QUOTE TERRENO (m)	45.553	43.037	43.214	43.426	43.523	43.662	43.797	44.005	44.118	44.007	44.924	45.845	45.559	44.615
ETTOMETRICHE														
DIST. PARZIALI (m)	50.00	50.00	50.00	50.00	50.00	50.00	50.00	50.00	50.00	50.00	50.00	50.00	50.00	50.00
PROGRESSIVE (m)	0+000.00	0+050.00	0+100.00	0+150.00	0+200.00	0+250.00	0+300.00	0+350.00	0+400.00	0+450.00	0+500.00	0+550.00	0+600.00	0+650.00

PUNTI DI RIFERIMENTO	15	16	17	18	19	20	21	22	23	24	25	26	27	28
QUOTE PROGETTO	46.615	46.788	46.959	47.108	47.232	47.342	47.452	47.562	47.672	47.782	47.891	48.001	48.111	48.221
QUOTE TERRENO (m)	45.042	45.525	44.911	44.553	44.691	44.797	44.671	44.450	44.882	45.702	46.168	46.450	46.454	46.382
ETTOMETRICHE														
DIST. PARZIALI (m)	50.00	50.00	50.00	50.00	50.00	50.00	50.00	50.00	50.00	50.00	50.00	50.00	50.00	50.00
PROGRESSIVE (m)	0+700.00	0+750.00	0+800.00	0+850.00	0+900.00	0+950.00	1+000.00	1+050.00	1+100.00	1+150.00	1+200.00	1+250.00	1+300.00	1+350.00

PUNTI DI RIFERIMENTO	29	30	31	32	33	34	35	36	37	38	39	40	41	42
QUOTE PROGETTO	48.331	48.441	48.551	48.661	48.771	48.888	49.016	49.146	49.276	49.406	49.536	49.666	49.796	49.926
QUOTE TERRENO (m)	46.401	46.507	46.470	46.878	47.232	47.559	47.971	47.825	48.053	48.093	48.052	48.010	47.967	47.923
ETTOMETRICHE														
DIST. PARZIALI (m)	50.00	50.00	50.00	50.00	50.00	50.00	50.00	50.00	50.00	50.00	50.00	50.00	50.00	50.00
PROGRESSIVE (m)	1+400.00	1+450.00	1+500.00	1+550.00	1+600.00	1+650.00	1+700.00	1+750.00	1+800.00	1+850.00	1+900.00	1+950.00	2+000.00	2+050.00

PUNTI DI RIFERIMENTO	43	44	45	46	47	48	49	50	51	52	53	54	55	56
QUOTE PROGETTO	50.056	50.200	50.368	50.562	50.779	51.002	51.224	51.446	51.669	51.891	52.105	52.273	52.392	52.474
QUOTE TERRENO (m)	47.984	47.740	48.101	48.548	48.883	48.857	48.987	49.078	49.158	49.615	50.294	50.382	50.756	50.952
ETTOMETRICHE														
DIST. PARZIALI (m)	50.00	50.00	50.00	50.00	50.00	50.00	50.00	50.00	50.00	50.00	50.00	50.00	50.00	50
PROGRESSIVE (m)	2+100.00	2+150.00	2+200.00	2+250.00	2+300.00	2+350.00	2+400.00	2+450.00	2+500.00	2+550.00	2+600.00	2+650.00	2+700.00	2+750.00

FORMAZIONE	Depositi alluvionali (ALL)
PARAMETRI GEOTECNICI	γ = 19 kN/m³ $\phi \cong$ 30°-35°

LEGENDA

faglie e/o fratture

Depositi Quaternari

Depositi alluvionali: depositi costituiti da ghiaie e sabbie con ciottoli.

PROFILO CASTELFRANCO - CASTELLO DI GODEGO

Regione del Veneto

Progettazione, costruzione e gestione Itinerario della Valsugana Valbrenta - Bassano Superstrada a pedaggio

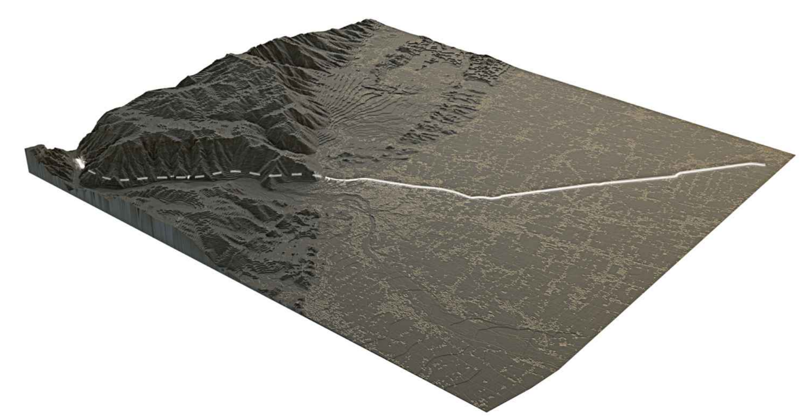

PROPOSTA DI FINANZA DI PROGETTO

ai sensi della L.R.V. n° 15 / 2002 e D.Lgs n° 163 / 2006

avviso BURV n° 71 del 28/08/2009

PROGETTO PRELIMINARE

INTEGRAZIONI - GIUGNO 2012

PROPONENTE: COSTITUENDO CONSORZIO TRA

PIZZAROTTI — Ing. E. MANTOVANI costruzioni dragaggi — CIS COMPAGNIA INVESTIMENTI SVILUPPO — CORDIOLI&C COSTRUZIONI METALLICHE - STEEL CONSTRUCTION

PROGETTAZIONE: idroesse idroesse infrastrutture spa — PROTECO — HYDROSTUDIO

Sistema di esazione a cura di: venetopass

RESPONSABILE INTEGRAZIONE PRESTAZIONI SPECIALISTICHE
Dott. Ing. Gianfranco ZOLETTO

INTEGRAZIONI PROGETTO PRELIMINARE A CURA DI: Farm engineering & consulting — HYDROSTUDIO

PROGETTO PRELIMINARE
SEZIONI GEOTECNICHE
CASTELFRANCO V. / BASSANO DEL G.
Sezione geotecnica - Tavola 1

ALL. N.: B.14.02.SG.01

SCALA: 1:5.000/500

DATA: Giugno 2012

COMMESSA: ACSF291C.000\C

REVISIONE	DATA	DESCRIZIONE	REDATTO	CONTROLLATO	AUTORIZZATO
0	Giugno 2012	Integrazione per Adeguamento del Progetto Preliminare al DPR 207/10	R. Andreoli	G. Zoletto	G. De Stavola

OPERA PROTETTA AI SENSI DELLA LEGGE 22 APRILE 1941 N° 633 TUTTI I DIRITTI RISERVATI. QUALSIASI RIPRODUZIONE ED UTILIZZAZIONE NON AUTORIZZATE SARANNO PERSEGUITE A RIGORE DI LEGGE