PLANIMETRIA DI TRACCIAMENTO - 1:500

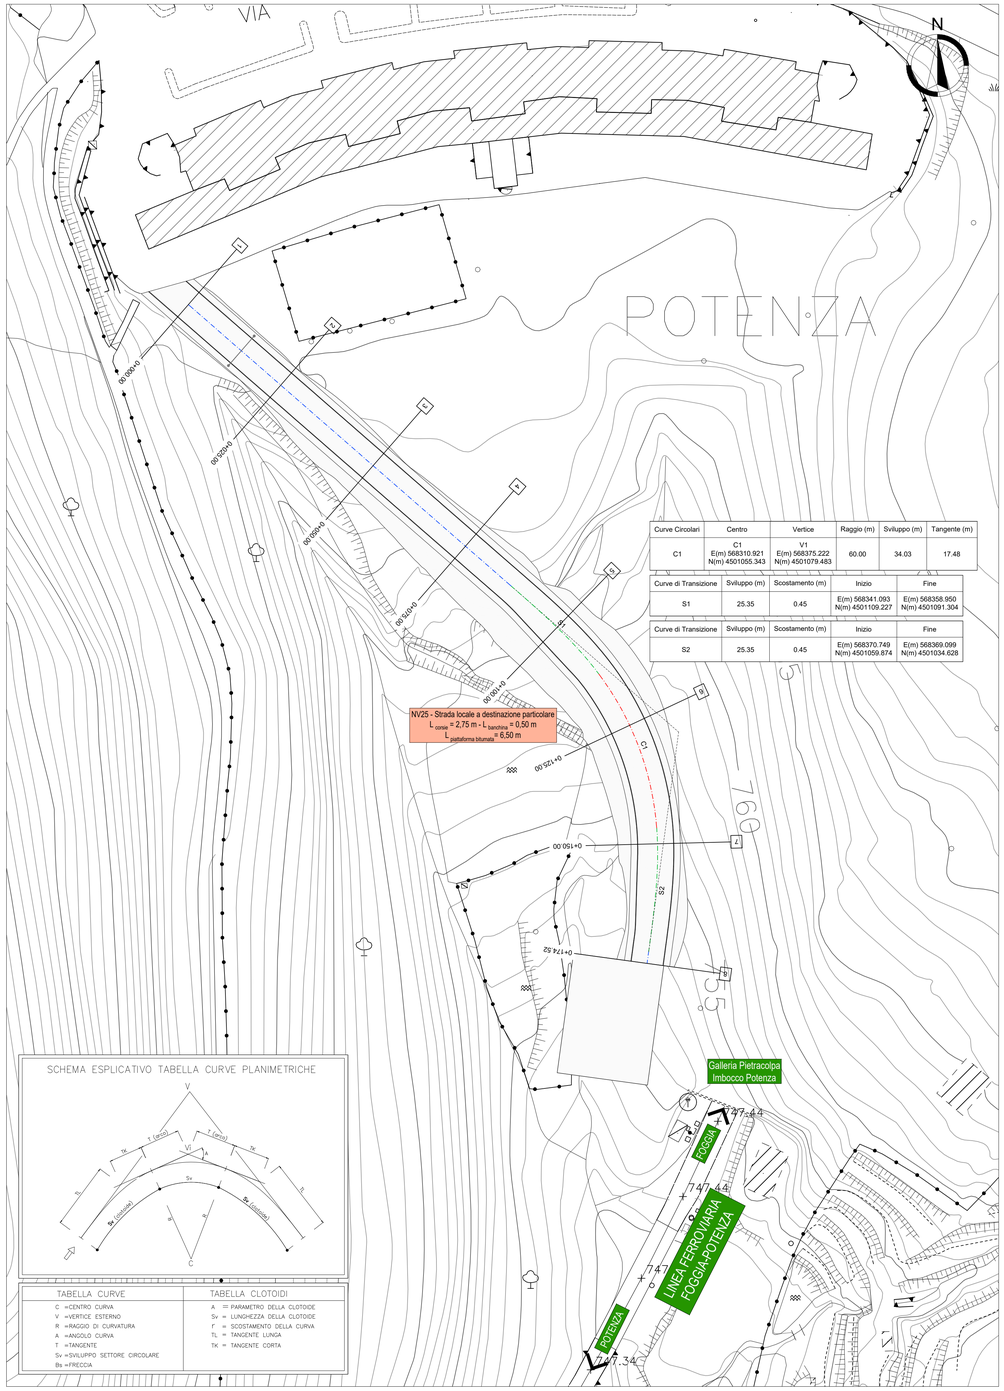

Curve Circolari	Centro	Vertice	Raggio (m)	Sviluppo (m)	Tangente (m)
C1	C1 E(m) 568310.921 N(m) 4501055.343	V1 E(m) 568375.222 N(m) 4501079.483	60.00	34.03	17.48

Curve di Transizione	Sviluppo (m)	Scostamento (m)	Inizio	Fine
S1	25.35	0.45	E(m) 568341.093 N(m) 4501109.227	E(m) 568358.950 N(m) 4501091.304

Curve di Transizione	Sviluppo (m)	Scostamento (m)	Inizio	Fine
S2	25.35	0.45	E(m) 568370.749 N(m) 4501059.874	E(m) 568369.099 N(m) 4501034.628

SCHEMA ESPLICATIVO TABELLA CURVE PLANIMETRICHE

TABELLA CURVE	TABELLA CLOTOIDI
C =CENTRO CURVA V =VERTICE ESTERNO R =RAGGIO DI CURVATURA A =ANGOLO CURVA T =TANGENTE Sv =SVILUPPO SETTORE CIRCOLARE Bs =FRECCIA	A = PARAMETRO DELLA CLOTOIDE Sv = LUNGHEZZA DELLA CLOTOIDE r = SCOSTAMENTO DELLA CURVA TL = TANGENTE LUNGA TK = TANGENTE CORTA

PROFILO DI PROGETTO - 1:500/100

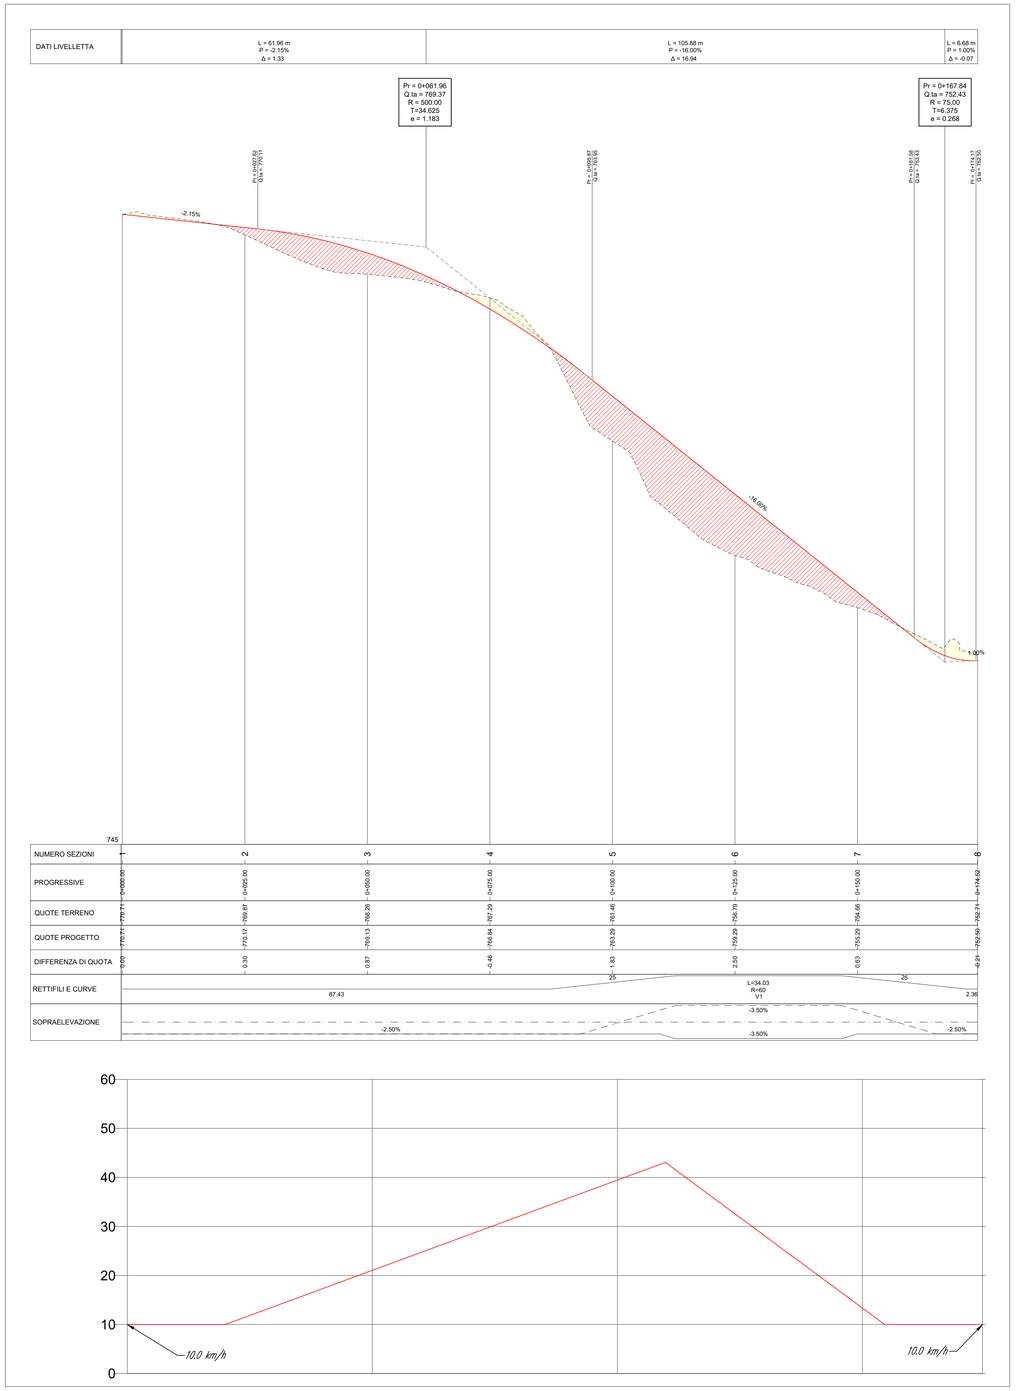

KEY-PLAN

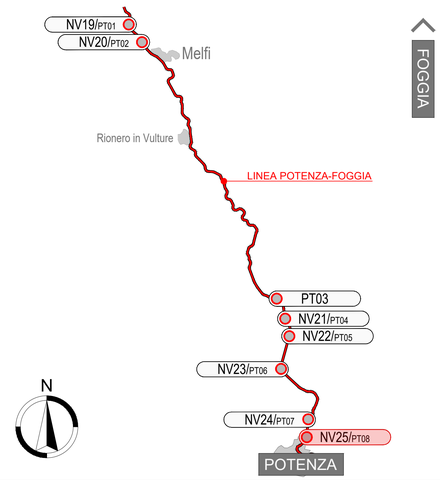

COMMITTENTE:

RFI RETE FERROVIARIA ITALIANA
GRUPPO FERROVIE DELLO STATO ITALIANE
DIREZIONE INVESTIMENTI
DIREZIONE PROGRAMMA INVESTIMENTI AREA SUD

PROGETTAZIONE:

ITALFERR
GRUPPO FERROVIE DELLO STATO ITALIANE

S.O. PROGETTAZIONE INTEGRATA SUD

PROGETTO DI FATTIBILITA' TECNICA ECONOMICA ARRICCHITO

LINEA POTENZA-FOGGIA - AMMODERNAMENTO

SOTTOPROGETTO: LOTTO 1.2 - ELETTRIFICAZIONE ROCCHETTA-POTENZA

ADEGUAMENTO ALLE STI SRT/ENE - POSIZIONAMENTO DELLE APPARECCHIATURE STES PER QUATTRO GALLERIE DI LUNGHEZZA MAGGIORE A 1.000 M

NV - NUOVE VIABILITA' DI ACCESSO AI PIAZZALI

NV25 - Viabilità di accesso al piazzale GA Pietracolpa
Km 110+744.65

Plano-profilo di progetto con dati di tracciamento

SCALA: Varie

COMMESSA	LOTTO	FASE	ENTE	TIPO DOC.	OPERA/DISCIPLINA	PROGR.	REV.
IABH	00	F	78	P7	NV2500	001	A

Rev.	Descrizione	Redatto	Data	Verificato	Data	Approvato	Data	Autorizzato Data
A	Emissione Esecutiva	E. Turrisa	Ottobre 2022	V. Vito	Ottobre 2022	A. Amato	Ottobre 2022	F. Sacchi 28 Ottobre 2022

File: IABH00F78P7NV2500001A PLAN PROFILO.DWG

n. Elab.: