
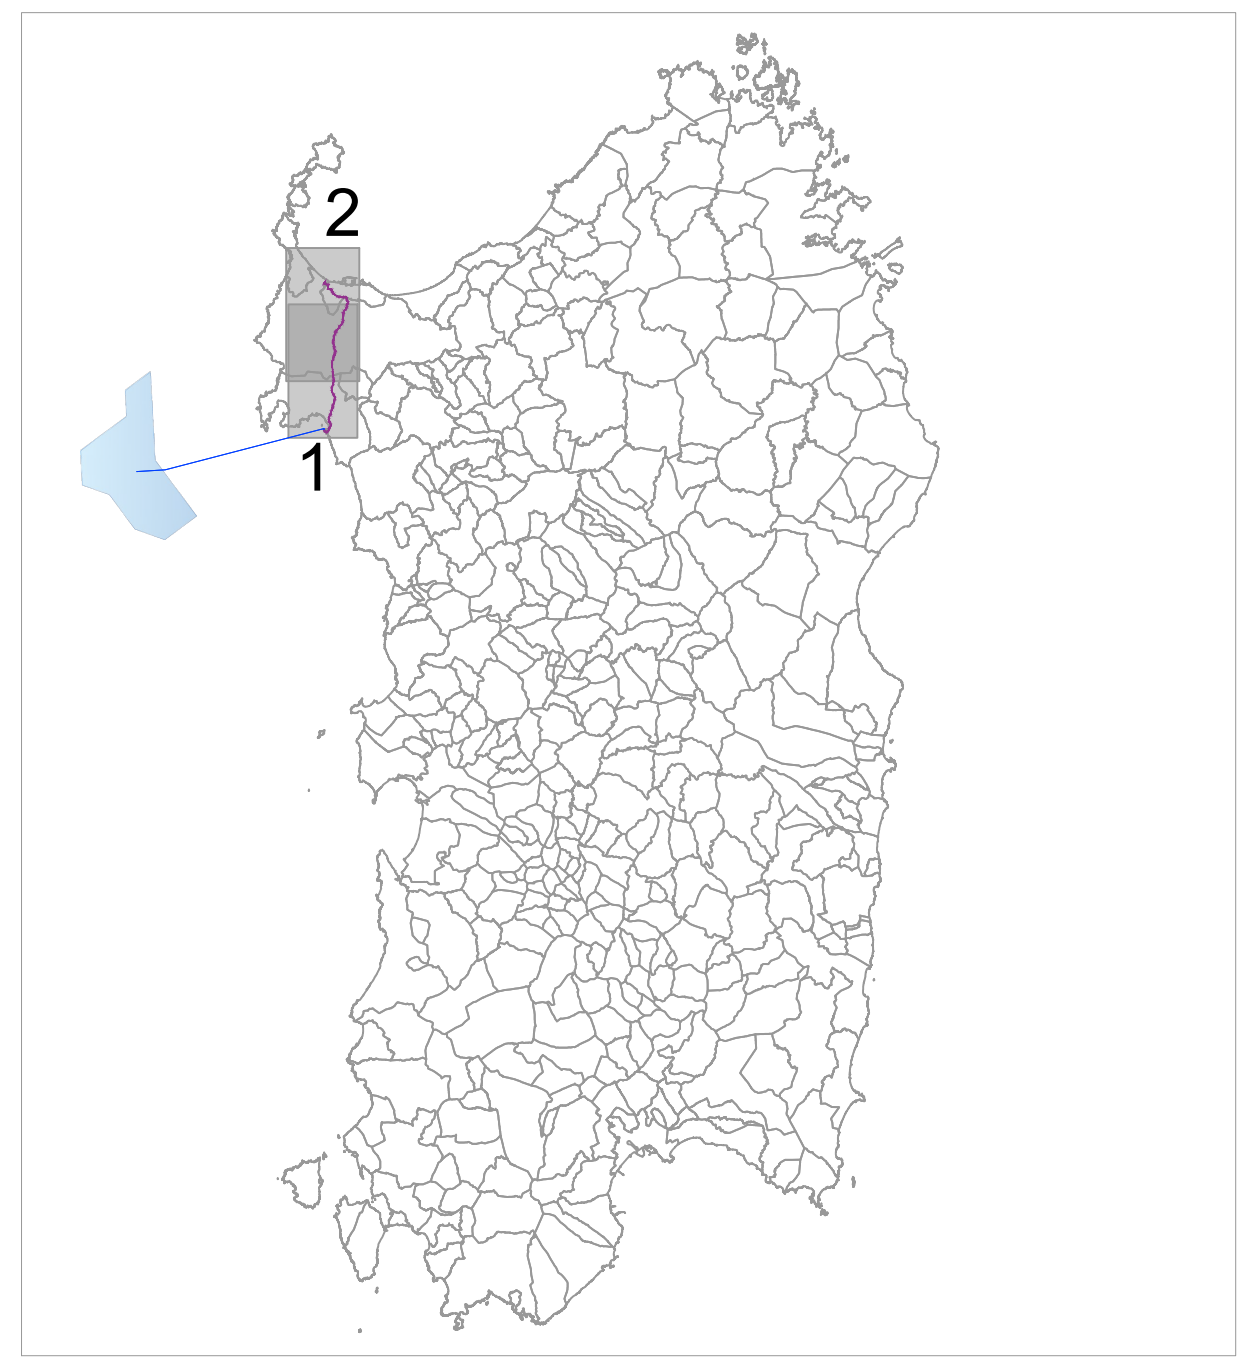



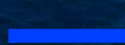

Legenda:


- Hg0
- Hg1
- Hg2
- Hg3
- Hg4

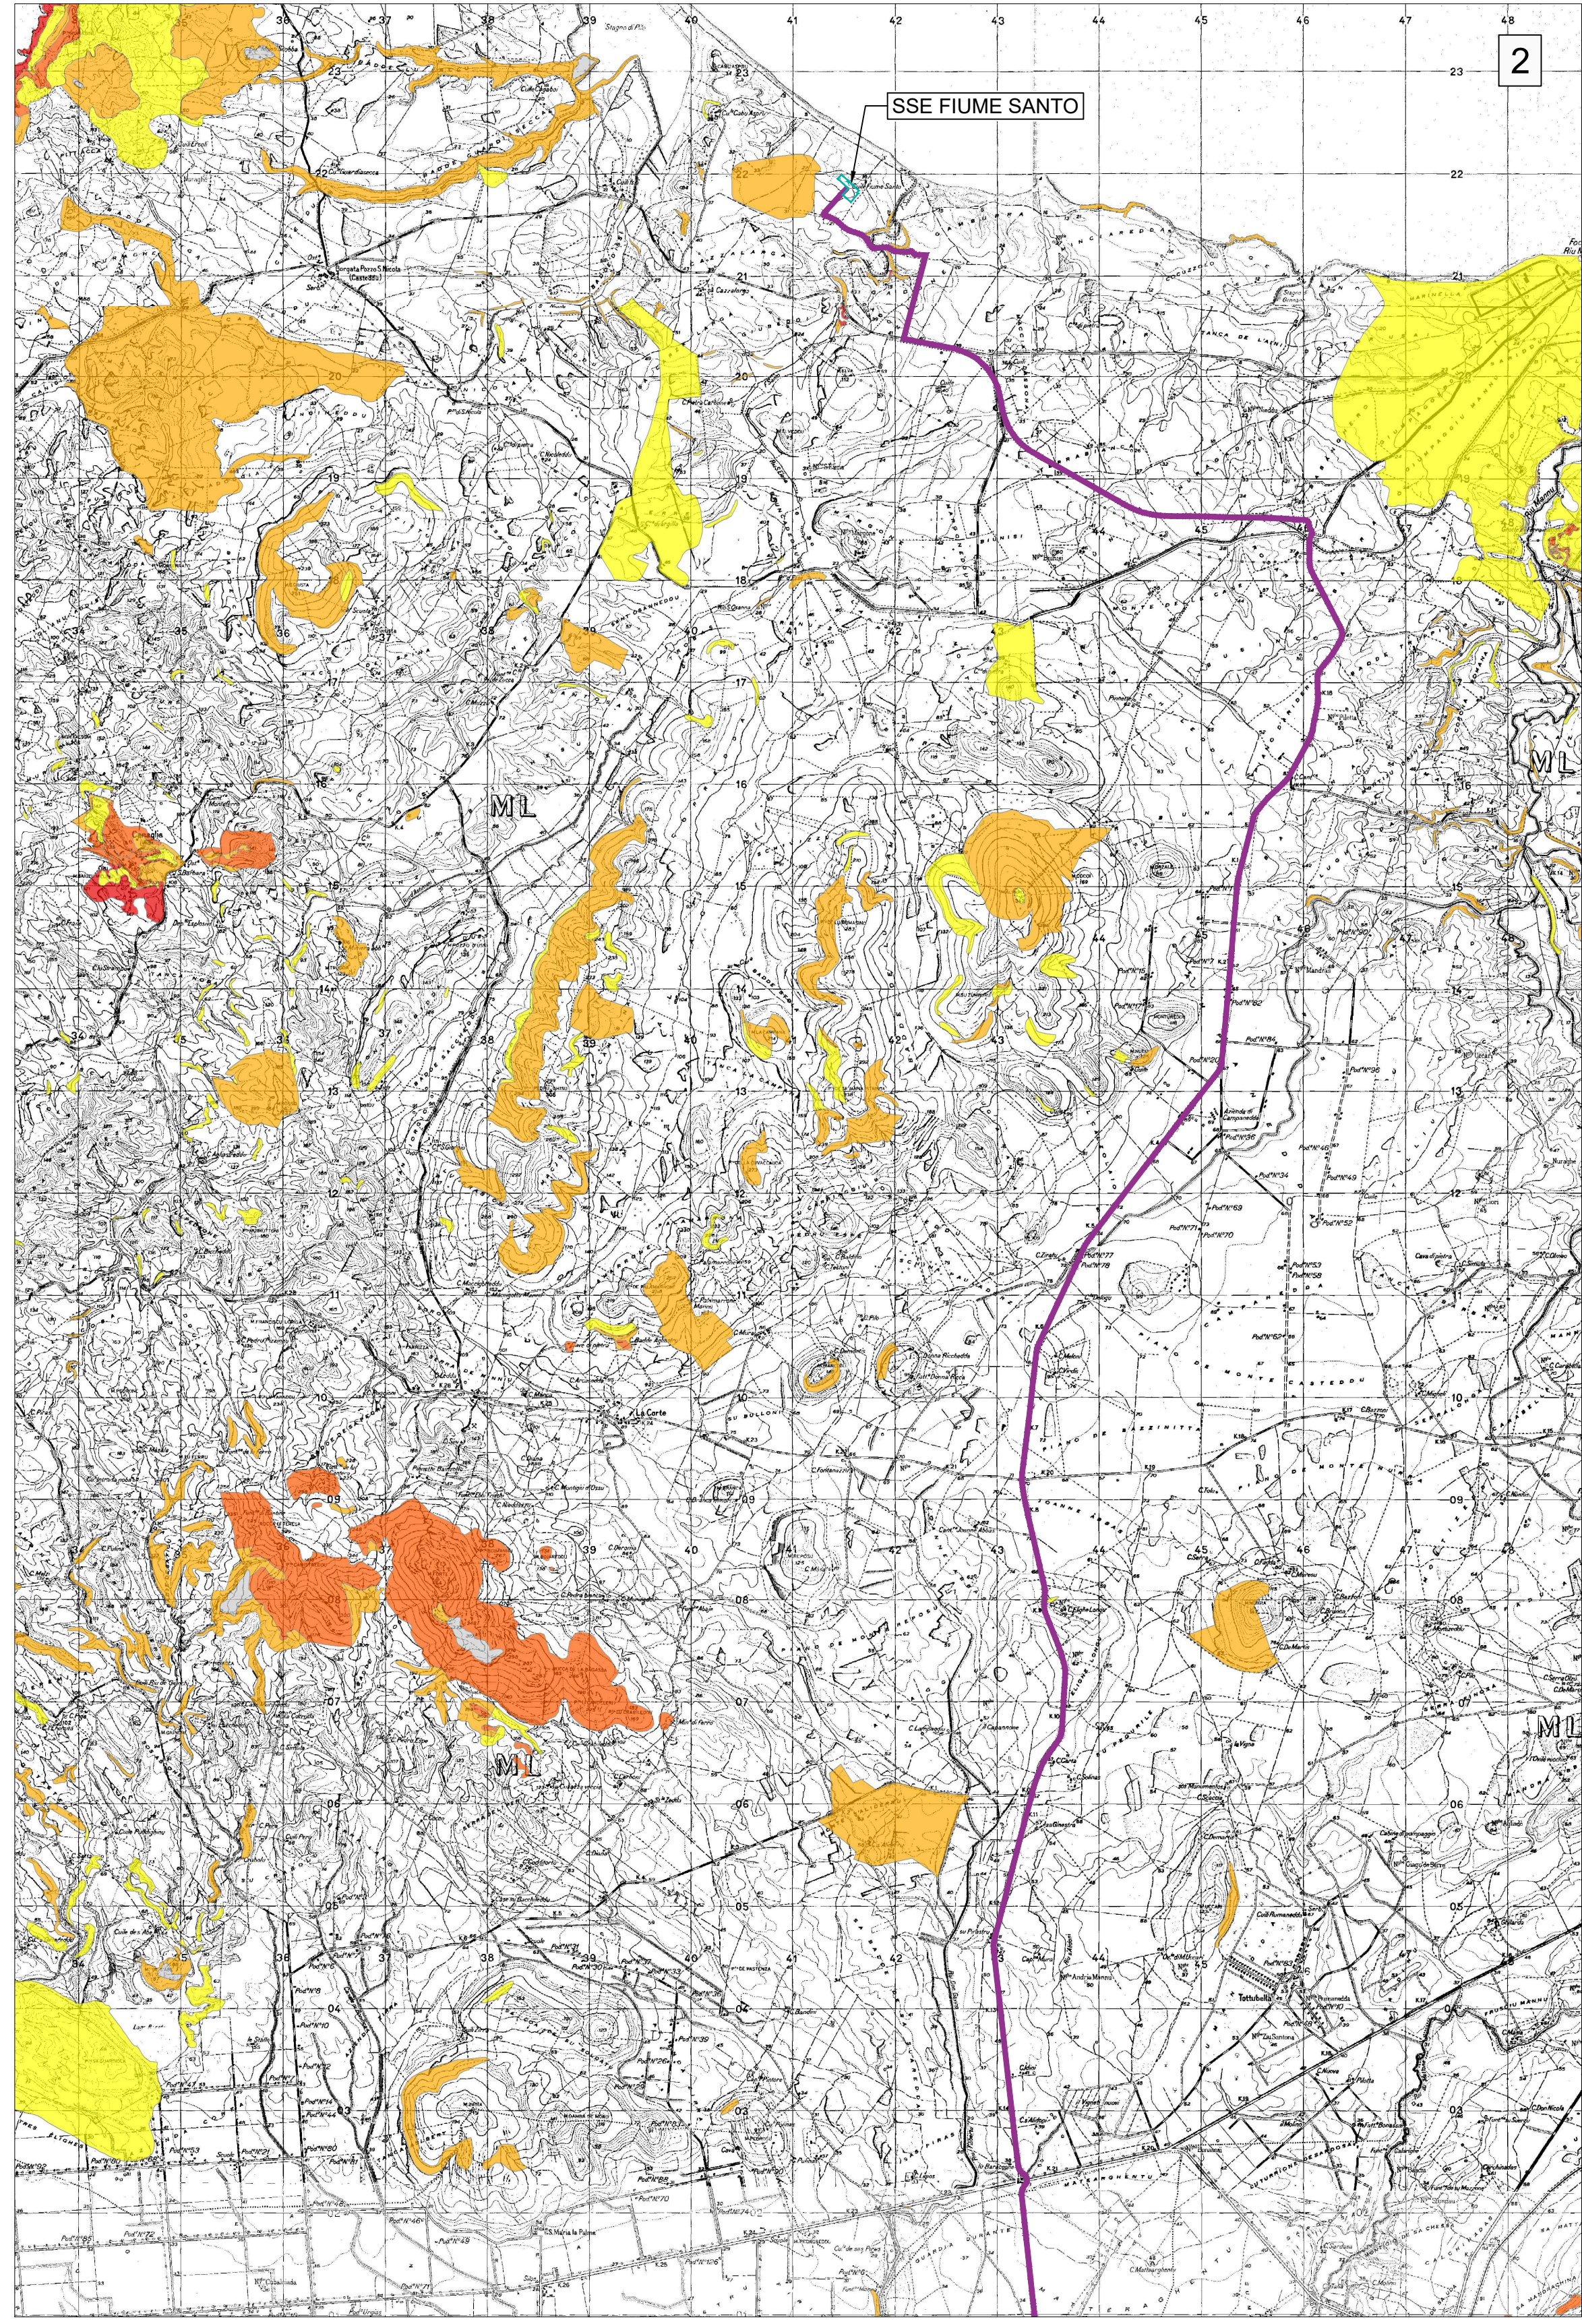

SITO SARDINIA NORTH-WEST


STRUTTURE BIPALA: n° 27
WTG: n° 54 (Potenza 25MW; $H_{hub}=177m$; $D_{rot}=310m$)
OTM HVAC 380 kV: n° 1
Potenza complessiva: 1350 MW
Superficie "Floating Area": 364 kmq

 **CAVIDOTTO SUBACQUEO HVAC 380 kV (L=41km)**
 **CAVIDOTTO TERRESTRE HVAC 380 kV (L=38km)**





PROGETTO DI UNA CENTRALE EOLICA OFFSHORE GALLEGGANTE NEL MARE DI SARDEGNA DENOMINATA "SARDINIA NORTH-WEST" E DELLE RELATIVE OPERE DI CONNESSIONE ALLA RETE ELETTRICA NAZIONALE

STUDIO PRELIMINARE AMBIENTALE


Art. 21, D.Lgs. n. 152/2006 - DEFINIZIONE DEI CONTENUTI SIA (SCOPING)

COMMITTENTE: hexicon AVAPA ENERGY

AVENHEXICON S.r.l.
 Viale Luigi Majno, 5
 20122 - Milano
 P. IVA 12219810962

PROGETTISTA: mpower

MPOWER S.r.l.
 Dott. Ing. Edoardo Boscarino
 (Coordinatore Project Team)
 Via Nazario Sauro, 3 - 00185 - Roma (RM)
 CF e P.IVA 088446275



PROGETT TEAM:

Dott. Arch. Attilio Massarelli (Staff di Coordinamento e Rendering)
 Dott. Ing. Giovanni Battaglia (Staff di Coordinamento)
 Dott. Geol. Alessandro Trefiletti (GIS)
 Dott. Geol. Damiano Gravina (GIS)
 Dott. Ing. Elio Occhino (Acustica Ambientale)
 Dott. Geol. Salvatore Bannò (Geologia)
 Dott. Geol. Stefania Serra (Aspetti Naturalistici ed Ambientali)

Dott. Ing. Muhammad Saqib (Aspetti strutturali e geotecnici)
 Dott. Ing. Alessandro Calli (Aspetti aeronautici)
 Geom. Antonio Fleri (Aspetti demaniali)
 Dott. Rosario Pignatello - IBLARCHE s.r.l.s. (Aspetti Archeologici)
 Dott. Ing. Giancarlo Guenzi - ENERGOCONSULT s.r.l. (Impianti elettrici)
 Dott. Ing. Gianni Barletta (Impianti elettrici)

OGGETTO: SCOPING PRELIMINARE AMBIENTALE

CARTA PAI - GEOMORFOLOGIA: PERICOLOSITÀ

REV.	DATA	OGGETTO DELLA REVISIONE	ELABORAZIONE	VERIFICA	APPROVAZIONE
00	25-10-2022	EMISSIONE PER SCOPING PRELIMINARE	DG	AM	EB

SCALA: 1 : 50 000
 FORMATO: A1

CODICE DOCUMENTO: SNW | SCOP | D.055a | 00
 COMMESSA | FASE | TAVOLA | REV.

CODICE ELABORATO: **D.055a.00**

E' vietata la riproduzione del presente documento, anche parziale, con qualsiasi mezzo, senza l'autorizzazione di MPOWER S.r.l.