


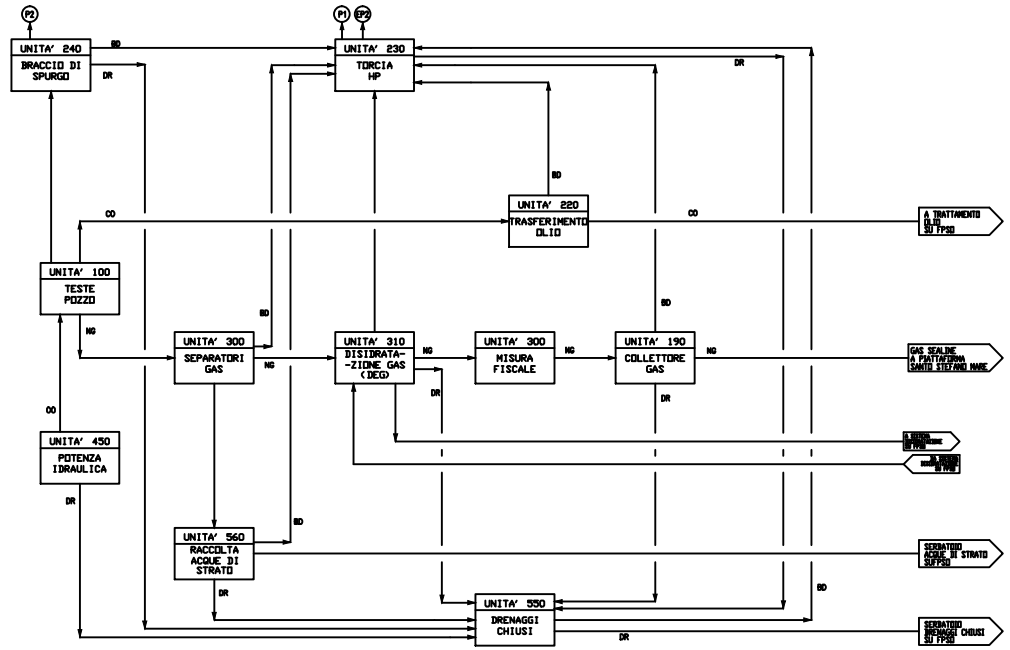


| NORMALIZZAZIONE INTERNA | DISEGNI DI RIFERIMENTO / | NUMERO DISEGNO / |
|---|---|---|
| -- | -- | -- |
| -- | -- | -- |
| -- | -- | -- |
| -- | -- | -- |

## ELENCO UNITA' PRINCIPALI

| UNITA' | DESCRIZIONE |
|---|---|
| 00100 | TESTE POZZO |
| 00190 | TRAPPOLA DI LANCIO E RICEVIMENTO |
| 00230 | TORCIA HP |
| 00240 | BRUCIATORE DI SPURGO E SEPARATORE SPURGO POZZI |
| 00300 | SEPARATORI GAS |
| 00390 | SISTEMA GLICOLE |
| 00450 | POTENZA IDRAULICA |
| 00480 | DISTRIBUZIONE ARIA COMPRESSA |
| 00480 | GENERATORE DIESEL DI EMERGENZA |
| 00540 | SISTEMA DRENAGGI APERTI |
| 00550 | SISTEMA DRENAGGI CHIUSI |
| 00560 | SISTEMA RACCOLTA ACQUA DI STRATO |
| 00630 | MEZZI DI SOLLEVAMENTO E MOVIMENTAZIONE |
| 00700 | RILEVAZIONE DI INCENDIO E GAS |
| 00710 | SISTEMI DI SALVATAGGIO |
| 00720 | AIUTI ALLA NAVIGAZIONE |
| 00730 | SISTEMA ANTINCENDIO |
| 00900 | GRUPPO DI CONTINUITA' STATICO |
| 00920 | SISTEMA DISTRIBUZIONE CORRENTE ALTERNATA |
| 00940 | PROTEZIONE CATODICA E MONITORAGGIO |
| 00960 | SISTEMA TELECOMUNICAZIONI |
| 00980 | SISTEMA INTEGRATO RTU/ESD/F&G |

## ELENCO FLUIDI
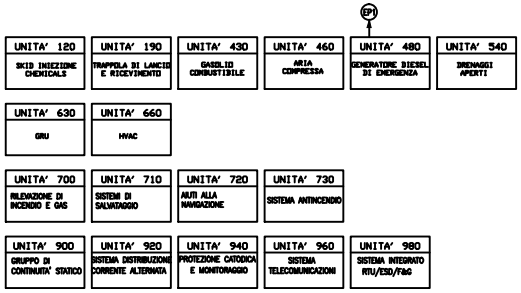
| | |
|---|---|
| NG | GAS NATURALE |
| AG | GAS ALL'ATMOSFERA |
| FG | GAS COMBUSTIBILE |
| LM | ACQUA OLEOSA |
| DR | DRENAGGI |
| GY | GLICOLE |
| CO | OLIO IDRAULICO PER AZIONAMENTO VALVOLE FONDO POZZO |
| IA | ARIA STRUMENTI |
| CO | GASOLIO |
| AA | ARIA (GENERALE) |
| PW | ACQUA DI PROCESSO |
| BD | BLOW-DOWN |
| GL | GASOLINA |
| HO | HOT OIL |
| CO | OLIO |

NOTE:

- (P1) EMISSIONE DA TORCIA ALTA PRESSIONE (MANUTENZIONE)
- (P2) EMISSIONE DA BRACCIO DI SPURGO (SPURGO POZZI)
- (EP1) EMISSIONE DA GENERATORE DIESEL DI EMERGENZA
- (EP2) EMISSIONE DA TORCIA ALTA PRESSIONE (EMERGENZA)

| REV. | DATA | DESCRIZIONE | EDA | RSI | RSI | RSI |
|---|---|---|---|---|---|---|
| 0 | 03-12-2020 | EMESSO PER APPROVAZIONE | | | | |

Società del Gruppo Mediterranean Offshore Pte
Attività di direzione e coordinamento Mediterranean Offshore Pte

ALLEGATO 2
SCHEMA DI PROCESSO A BLOCCHI
PIATTAFORMA DIM-A

| SCALA | SOSTITUISCE IL | SOSTITUITO DAL | AREA | DISC. | SISTM. | DISTINTIVO DOCUMENTO | FG./DI |
|---|---|---|---|---|---|---|---|
| / | | | | | | 412F80-PR-SP-001 | 1/2 |

NORMALIZZAZIONE INTERNA /

SOFTWARE : .

USO AL CONTRARIO