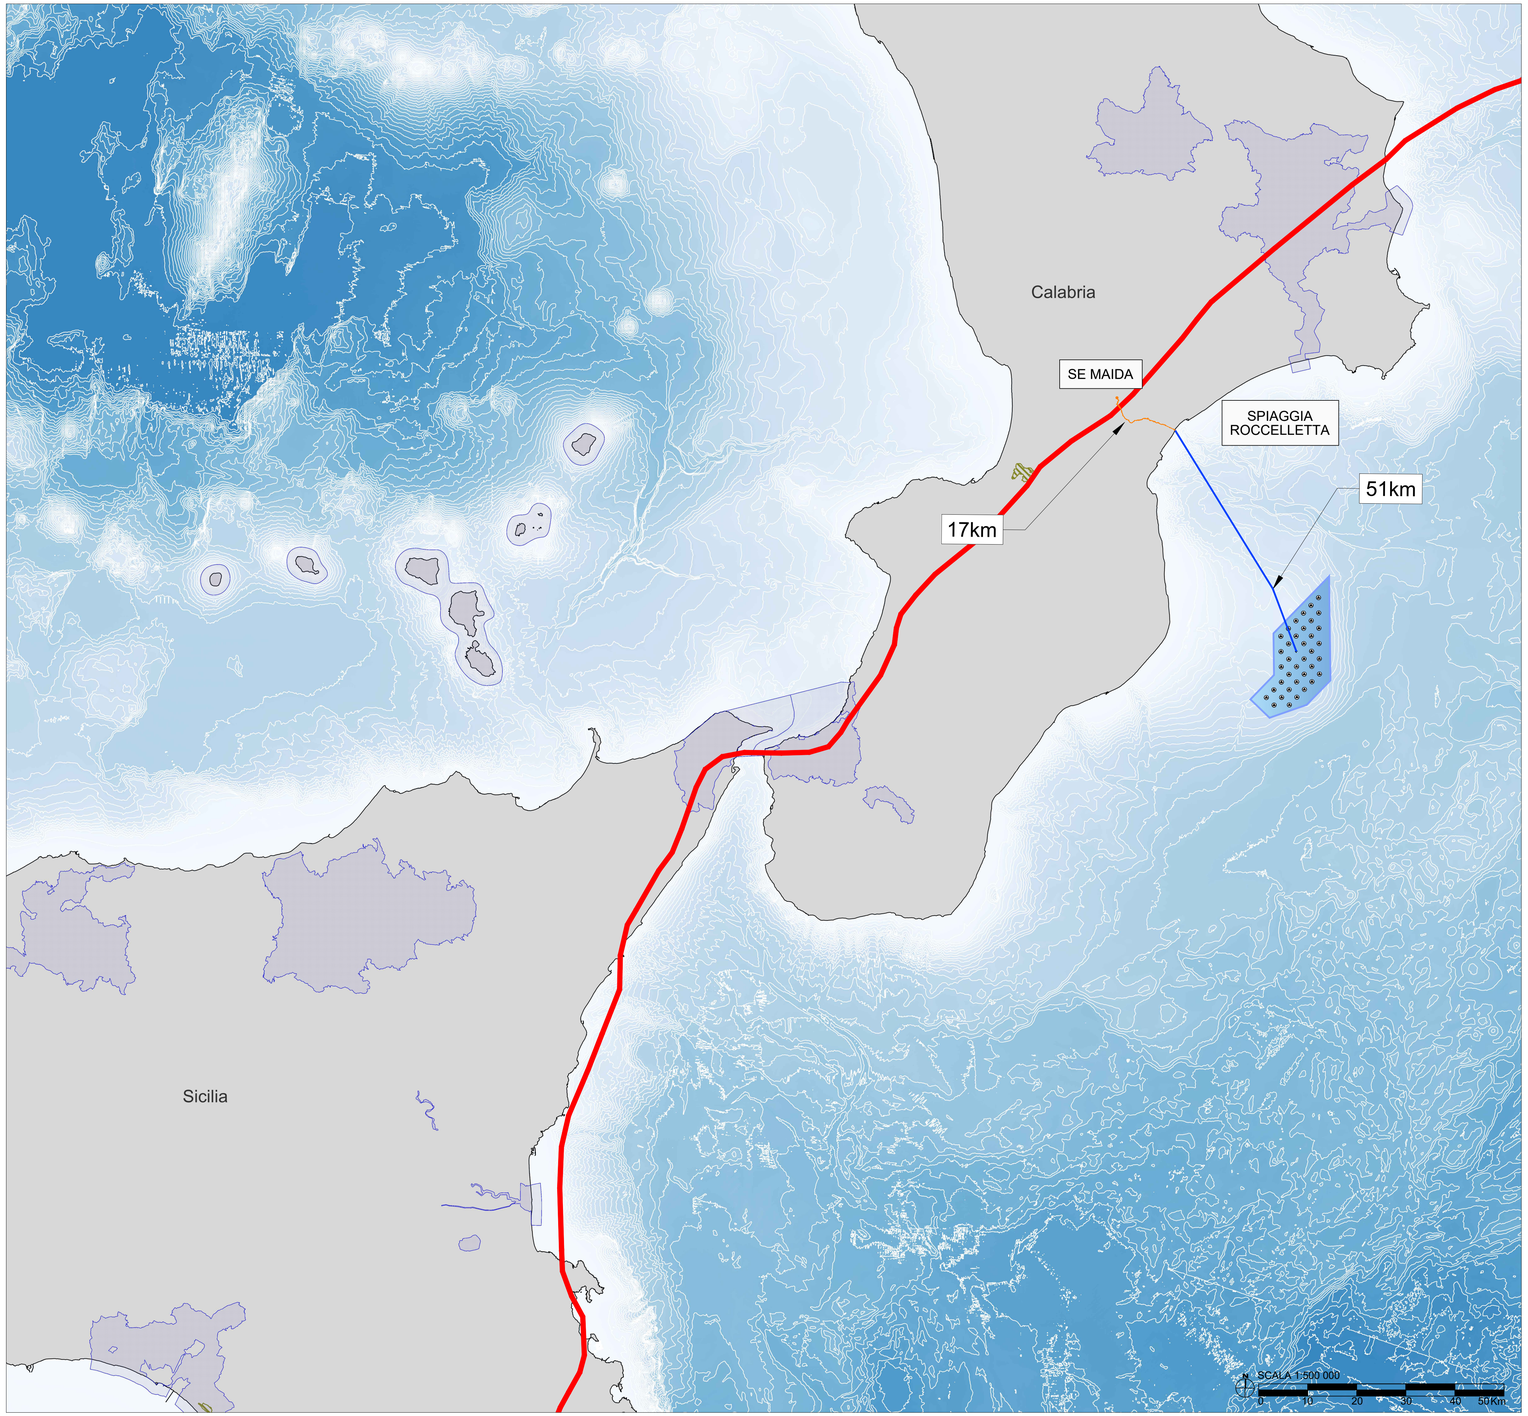

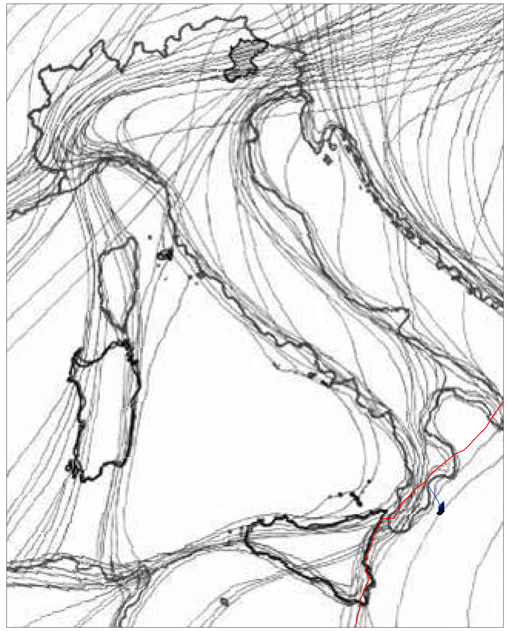

LEGENDA

Aree importanti per l'avifauna (IBA - Important Birds Areas)

Siti protetti - Zone umide di importanza internazionale (Ramsar)

Probabile rotta migratoria

SITO CALABRIA

WTG n° 37 (Potenza 15MW; H_{hub}=200m; D_{rot}=310m)

1 OTM HVAC 380 kV
Potenza complessiva: 555 MW
Superficie: 252 kmq

CAVIDOTTO SUBACQUEO HVAC 380 kV (L=51km)

CAVIDOTTO TERRESTRE HVAC 380 kV (L=17km)

PROGETTO DI UNA CENTRALE EOLICA OFFSHORE GALLEGGIANTE NEL MAR IONIO AD EST DELLA CALABRIA E DELLE RELATIVE OPERE DI CONNESSIONE ALLA RETE ELETTRICA NAZIONALE

STUDIO PRELIMINARE AMBIENTALE

Art. 21, D.Lgs. n. 152/2006 - DEFINIZIONE DEI CONTENUTI SIA (SCOPING)

COMMITTENTE:

acciona energia

ACCIONA ENERGIA GLOBAL ITALIA S.r.l.
Via Achille Campanile, 73
00144 - Roma

PROGETTISTA:

mpower
global Engineering consultancy

MPOWER S.r.l.
Dott. Ing. Edoardo Boscarino
(Coordinatore Project Team)
Via Nicola Machiavelli, 2 - 95030 - Sant'Agata Li Battiati (CT)
C.F. e P.Iva IX03540870

ORDINE DEGLI INGEGNERI DELLA PROVINCIA DI CATANIA
Dott. Ing. EDOARDO BOSCARINO
Iscritto all'albo al n. 3247
Settore A
Sez. a
Dott. Ing. Edoardo Boscarino
n° A 3247
CATANIA

PROJECT TEAM:

Dott. Arch. Attilio Massarelli (Staff di Coordinamento e Rendering)
Dott. Ing. Giovanni Battaglia (Staff di Coordinamento)
Dott. Geol. Alessandro Treffiletti (GIS)
Dott. Geol. Damiano Gravina (GIS)
Dott. Geol. Marco Gagliano (GIS)
Dott. Geol. Salvatore Bannò (Geologia)
Dott. Geol. Stefania Serra (Aspetti Naturalistici ed Ambientali)

Dott. Ing. Elio Occhino (Acustica Ambientale)
Dott. Ing. Muhammad Saqib (Aspetti strutturali e geotecnici)
Dott. Ing. Alessandro Calì (Aspetti aeronautici)
Geom. Antonio Fileri (Aspetti demaniali)
Dott. Rosario Pignatello - BILARCHÉ s.r.l.s. (Aspetti Archeologici)
Dott. Ing. Giancarlo Guenzi - ENERGOCONSULT s.r.l. (Impianti elettrici)
Dott. Ing. Gianni Barletta (Impianti elettrici)

OGGETTO:

SCOPING PRELIMINARE AMBIENTALE

CARTA DELLE PROBABILI ROTTE MIGRATORIE

REV.	DATA	OGGETTO DELLA REVISIONE	ELABORAZIONE	VERIFICA	APPROVAZIONE
00	20-11-2022	EMISSIONE PER SCOPING PRELIMINARE	MG	AM	EB

SCALA: 1 : 500 000

FORMATO: A1

CODICE DOCUMENTO: C | SCOP | D.031 | 00
COMMESSA | FASE | TAVOLA | REV.

CODICE ELABORATO: D.031.00

E' vietata la riproduzione del presente documento, anche parziale, con qualsiasi mezzo, senza l'autorizzazione di MPOWER S.r.l.