


- LEGENDA:**
- ① pannello fotovoltaico
 - ② supporto pannello fotovoltaico
 - ③ trave
 - ④ elemento di aggancio trave/pilastro
 - ⑤ pilastro IPE
 - ⑥ attuatore meccanico movimento pannelli

REGIONE SICILIA
 PROVINCE DI PALERMO E TRAPANI
 COMUNI DI CALATAFIMI E MONREALE



PROGETTO:
Progetto per la realizzazione di un impianto fotovoltaico per la produzione di energia elettrica, delle opere connesse e delle infrastrutture indispensabili denominato "Pergole"

Progetto Definitivo

<p>PROPONENTE: FALCK RENEWABLES SICILIA S.R.L. Sede Legale in C.so Venezia, 16 20121 Milano (MI) P.IVA 10531600962</p>	<p>ASSET DEVELOPMENT</p>						
<p>ELABORATO: Tipici strutture pannelli</p>							
<p>PROGETTISTA COORDINATORE: Dott. Ing. Eugenio Bordonali</p>	<p>Scala: varie</p>						
<p>PROGETTISTI: Ing. Riccardo... Ing. Gaetano...</p>	<p>Tavola: 03.A.01</p>						
<p>Data: 01-02-2022</p>	<table border="1" style="width: 100%; border-collapse: collapse;"> <thead> <tr> <th>Rev.</th> <th>Data revisione</th> <th>Descrizione</th> </tr> </thead> <tbody> <tr> <td>00</td> <td>01 / 02 / 2022</td> <td>Prima emissione</td> </tr> </tbody> </table>	Rev.	Data revisione	Descrizione	00	01 / 02 / 2022	Prima emissione
Rev.	Data revisione	Descrizione					
00	01 / 02 / 2022	Prima emissione					

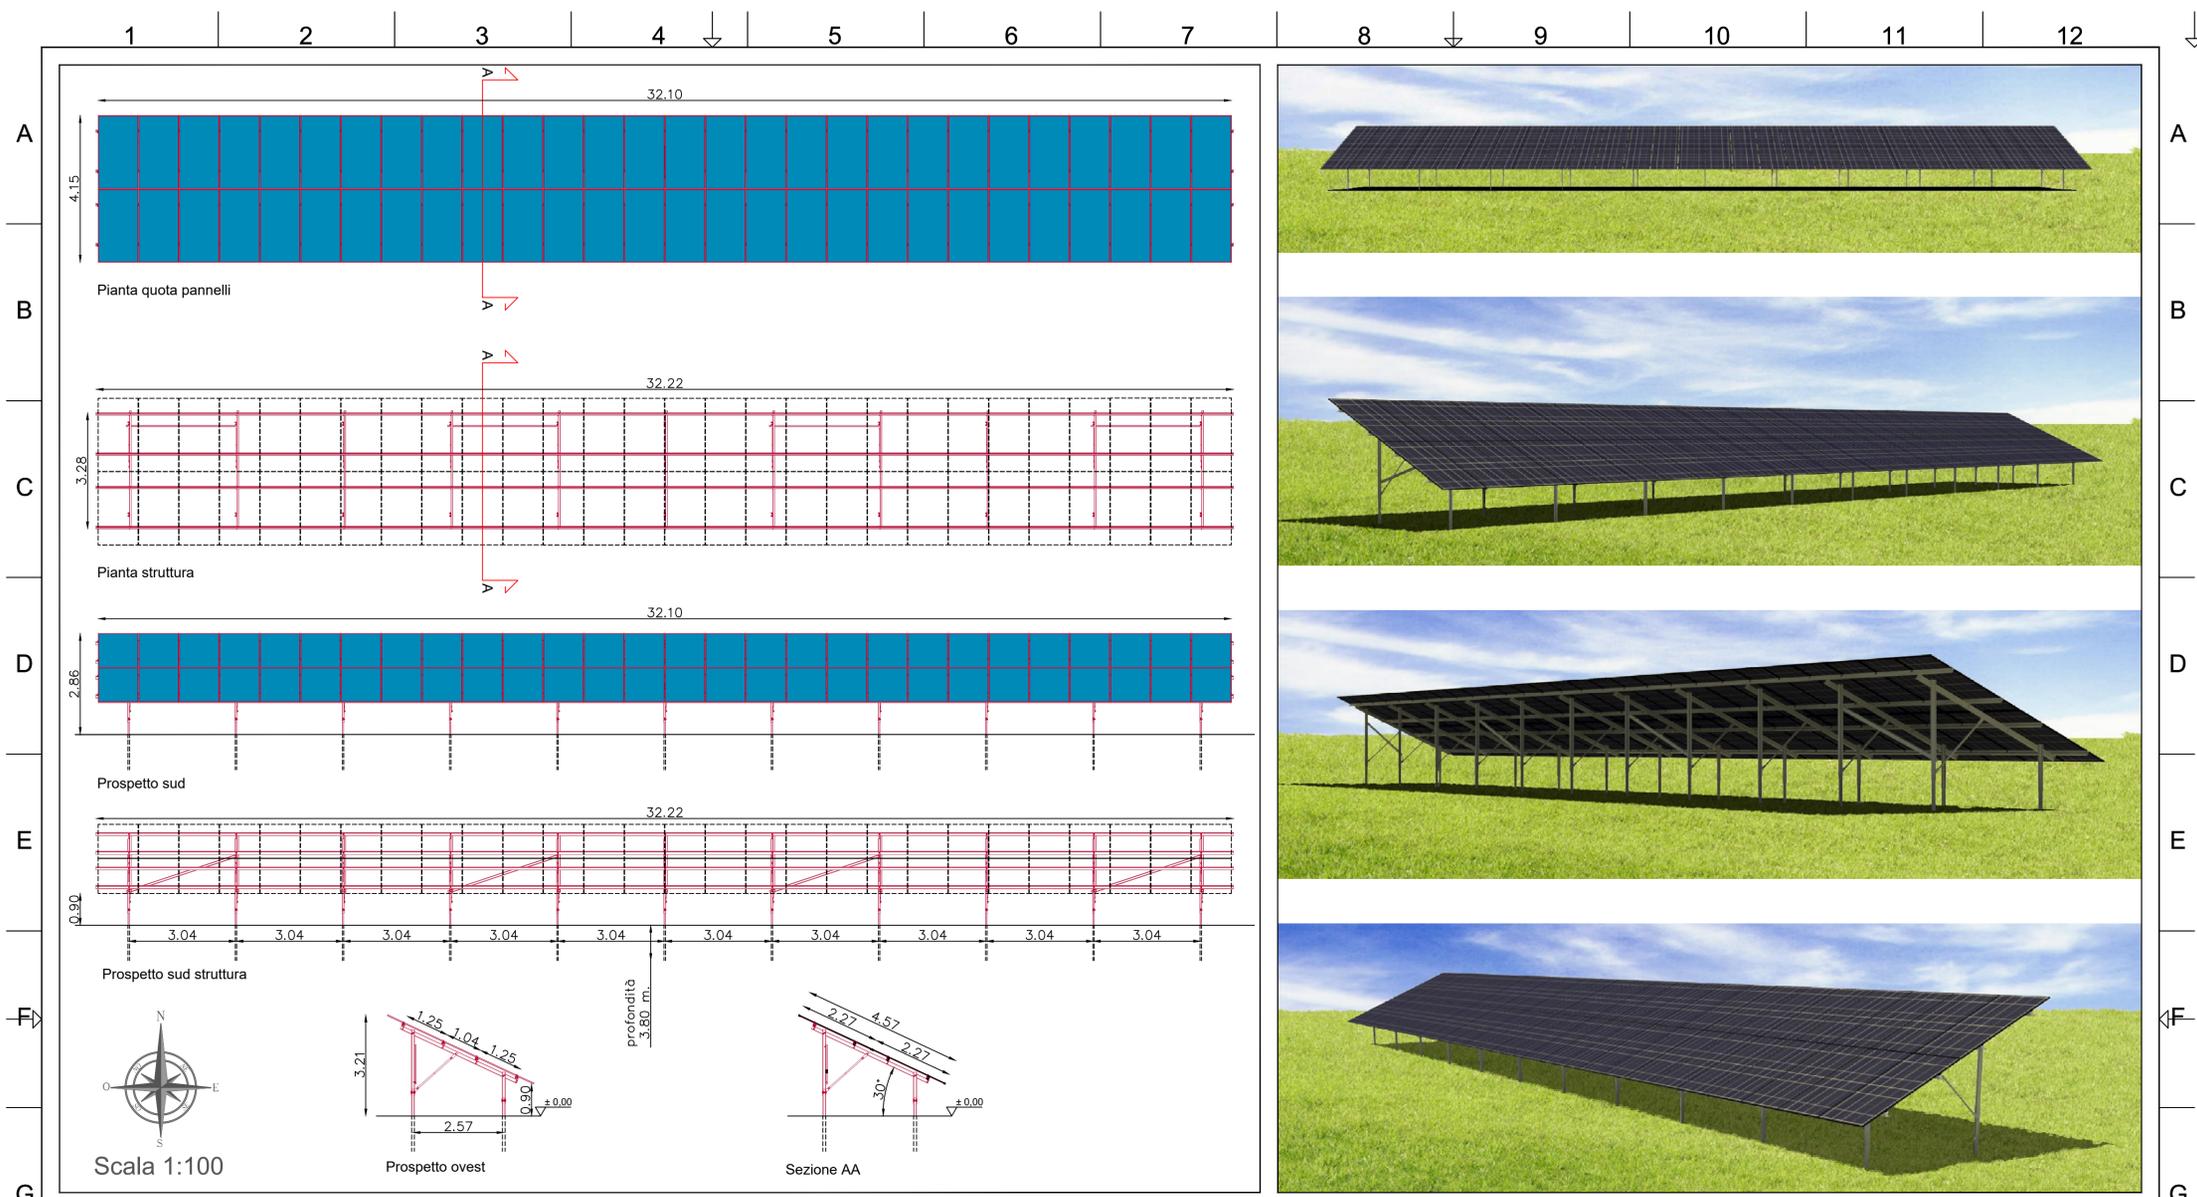

- LEGENDA:**
- ① pannello fotovoltaico
 - ② longherone
 - ③ trave
 - ④ controventatura longitudinale
 - ④ controventatura trasversale
 - ⑤ pilastro

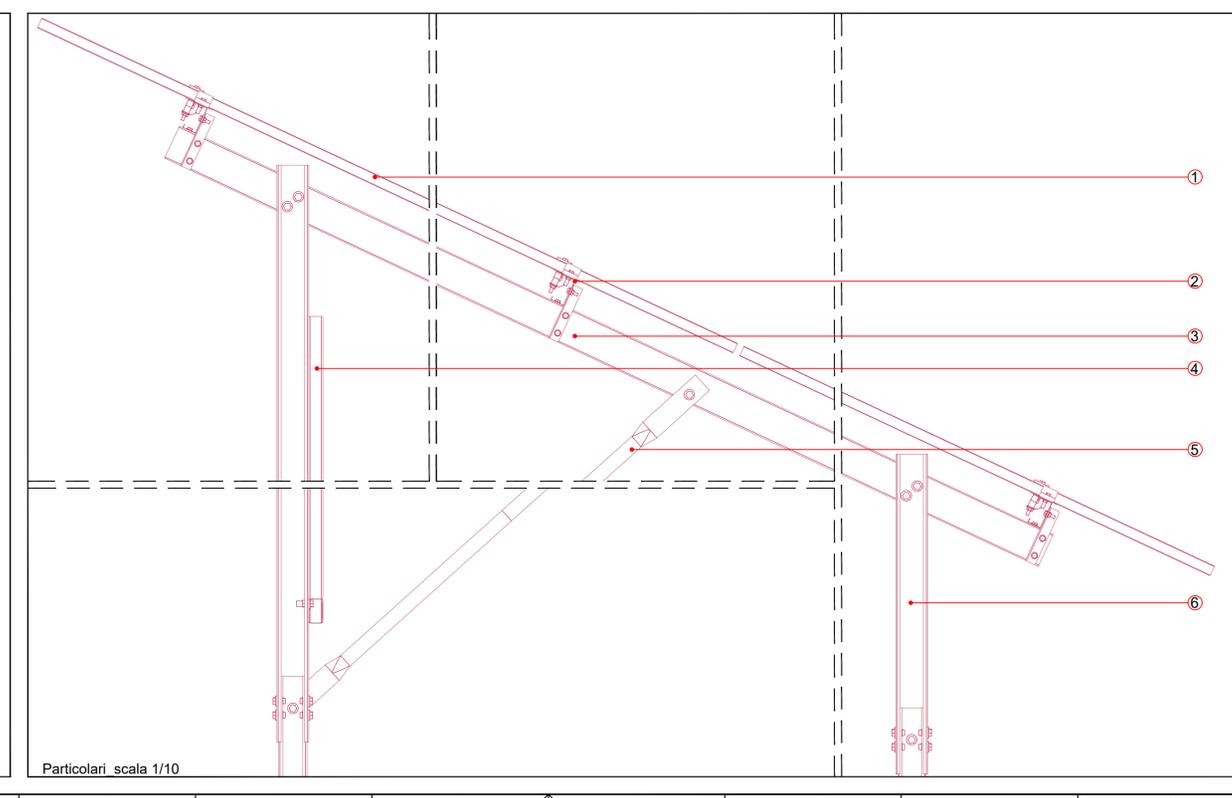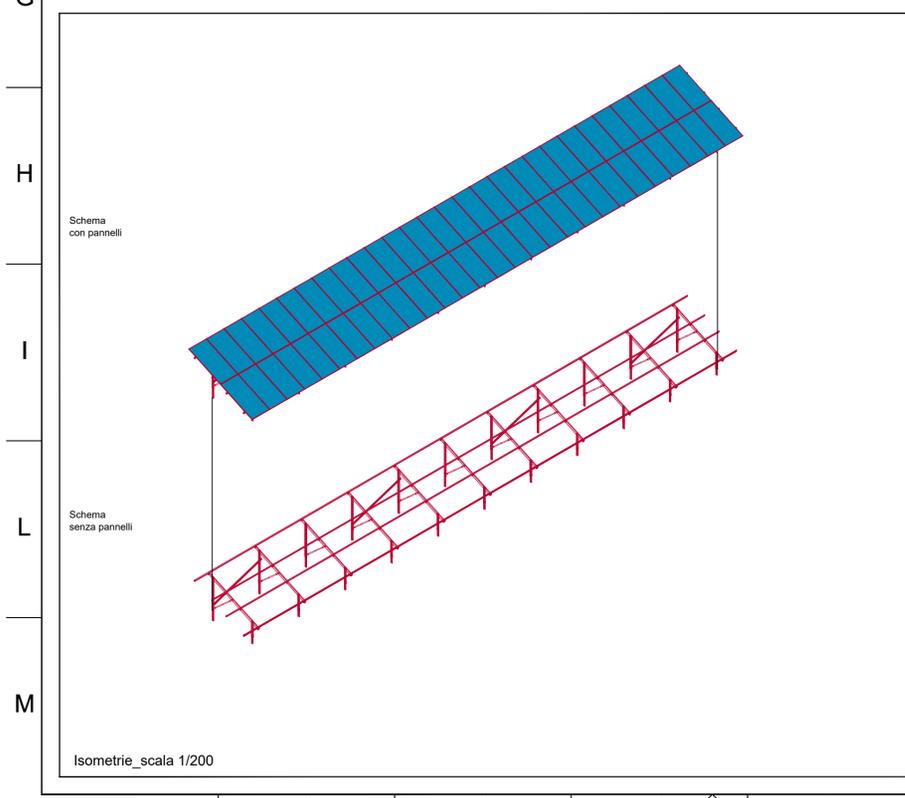

REGIONE SICILIA
 PROVINCE DI PALERMO E TRAPANI
 COMUNI DI CALATAFIMI E MONREALE

PROGETTO:
Progetto per la realizzazione di un impianto fotovoltaico per la produzione di energia elettrica, delle opere connesse e delle infrastrutture indispensabili denominato "Pergole"

Progetto Definitivo

<p>PROPONENTE: FALCK RENEWABLES SICILIA S.R.L. Sede Legale in C.so Venezia, 16 20121 Milano (MI) P.IVA 10531600962</p>	 ASSET DEVELOPMENT						
<p>ELABORATO: Tipici strutture pannelli</p>							
<p>PROGETTISTA COORDINATORE: Dott. Ing. Eugenio Bordon</p>	<p>Scala: varie</p>						
<p>PROGETTISTI: Ing. Riccardo... Ing. Gaetano...</p>	<p>Tavola: 03.A.02</p>						
<p>Data: 01-02-2022</p>	<table border="1" style="width: 100%; border-collapse: collapse;"> <thead> <tr> <th>Rev.</th> <th>Data revisione</th> <th>Descrizione</th> </tr> </thead> <tbody> <tr> <td>00</td> <td>01 / 02 / 2022</td> <td>Prima emissione</td> </tr> </tbody> </table>	Rev.	Data revisione	Descrizione	00	01 / 02 / 2022	Prima emissione
Rev.	Data revisione	Descrizione					
00	01 / 02 / 2022	Prima emissione					