

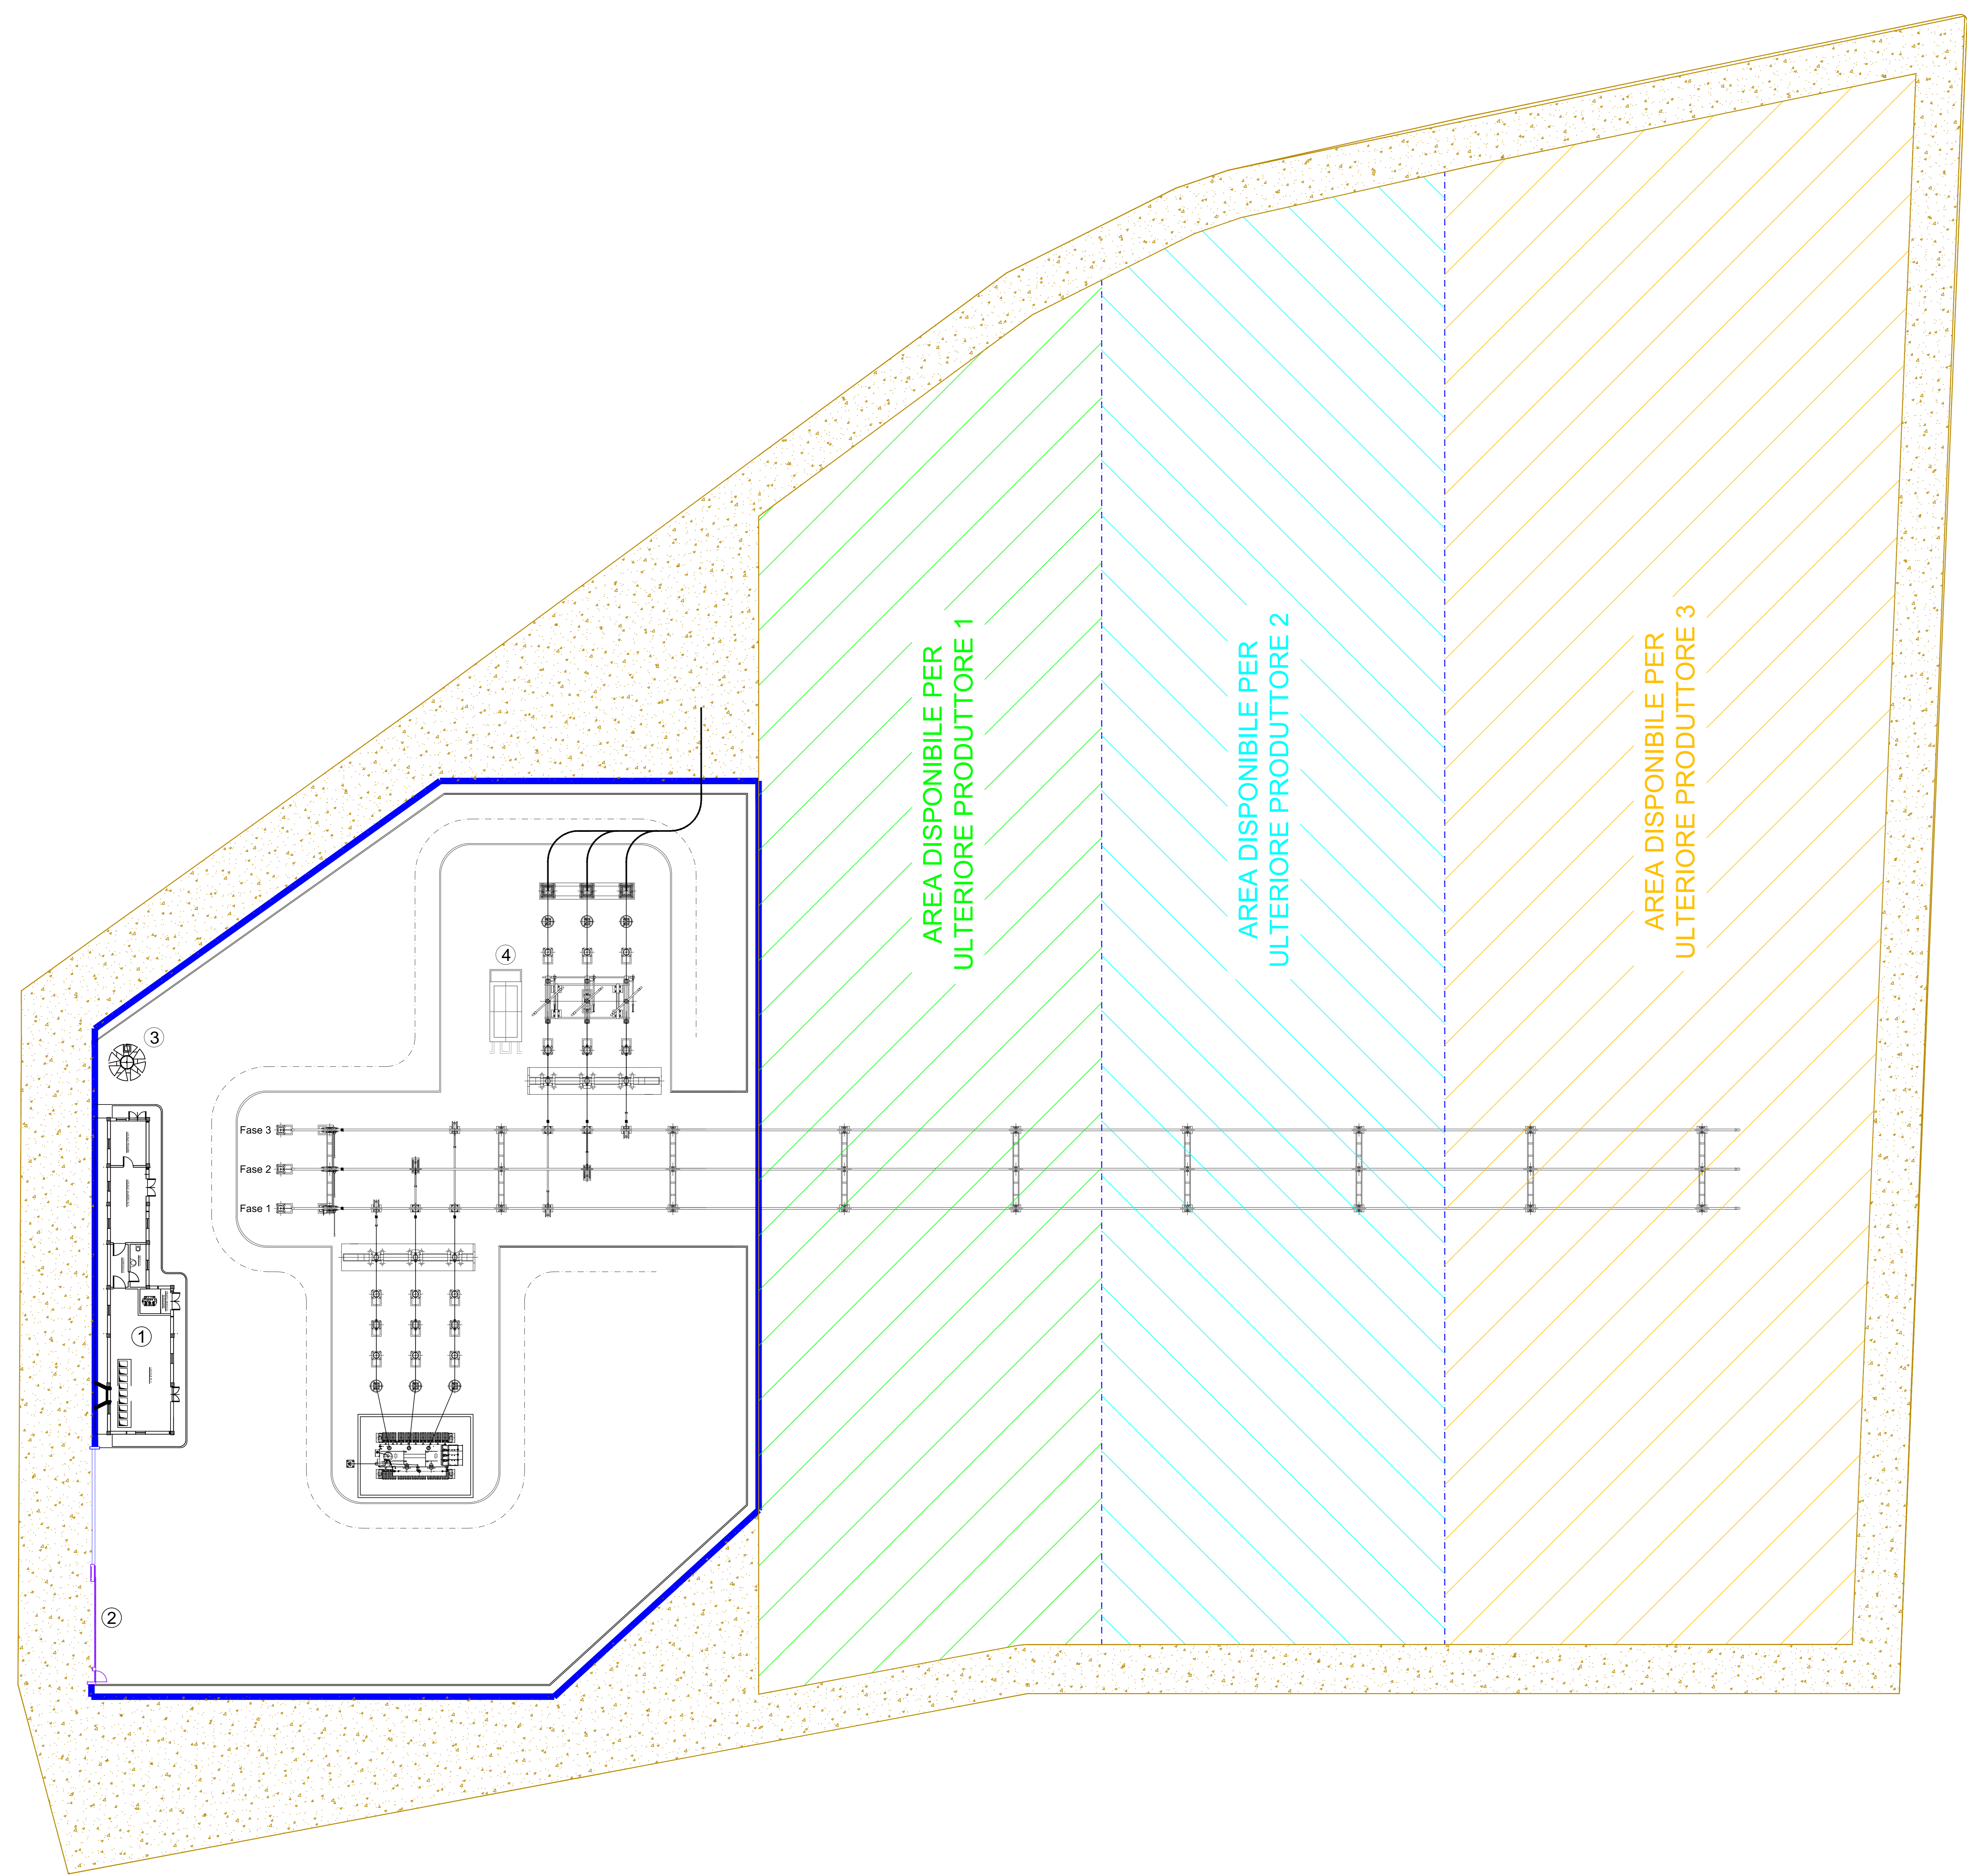



- LEGENDA**
- 1 EDIFICIO COMANDI SSE
 - 2 CANCELLO CARRAIO SCORREVOLE
 - 3 TORRE FARO
 - 4 EDIFICIO CHIOSCO
 -  RECINZIONE ESTERNA SSE
 -  STRADELLA ESTERNA PERIMETRALE



REGIONE SICILIA
 PROVINCE DI PALERMO E TRAPANI
 COMUNI DI CALATAFIMI E MONREALE

PROGETTO: *Impianto per la produzione di energia elettrica da fonte solare fotovoltaica denominato "PERGOLE"*

Progetto Definitivo

PROPONENTE: FALCK RENEWABLES SICILIA S.R.L. Sede Legale in C.so Venezia, 10 20121 Milano (MI) P.IVA 10531600962	 ASSET DEVELOPMENT
---	--

ELABORATO: PLANIMETRIA ELETTROMECCANICA SSE DI UTENZA

PROGETTISTI: Dott. Ing. Eugenio Bordonali Ing. Francesco Chiri	Scala: 1:200 Tavola: 09.A
--	-------------------------------------

Rev.	Data	Revisione	Descrizione
00	01-02-2022		emissione

CREATO CON LA VERSIONE DIDATTICA DI UN PRODOTTO AUTODESK

CREATO CON LA VERSIONE DIDATTICA DI UN PRODOTTO AUTODESK