


CREATO CON LA VERSIONE DIDATTICA DI UN PRODOTTO AUTODESK

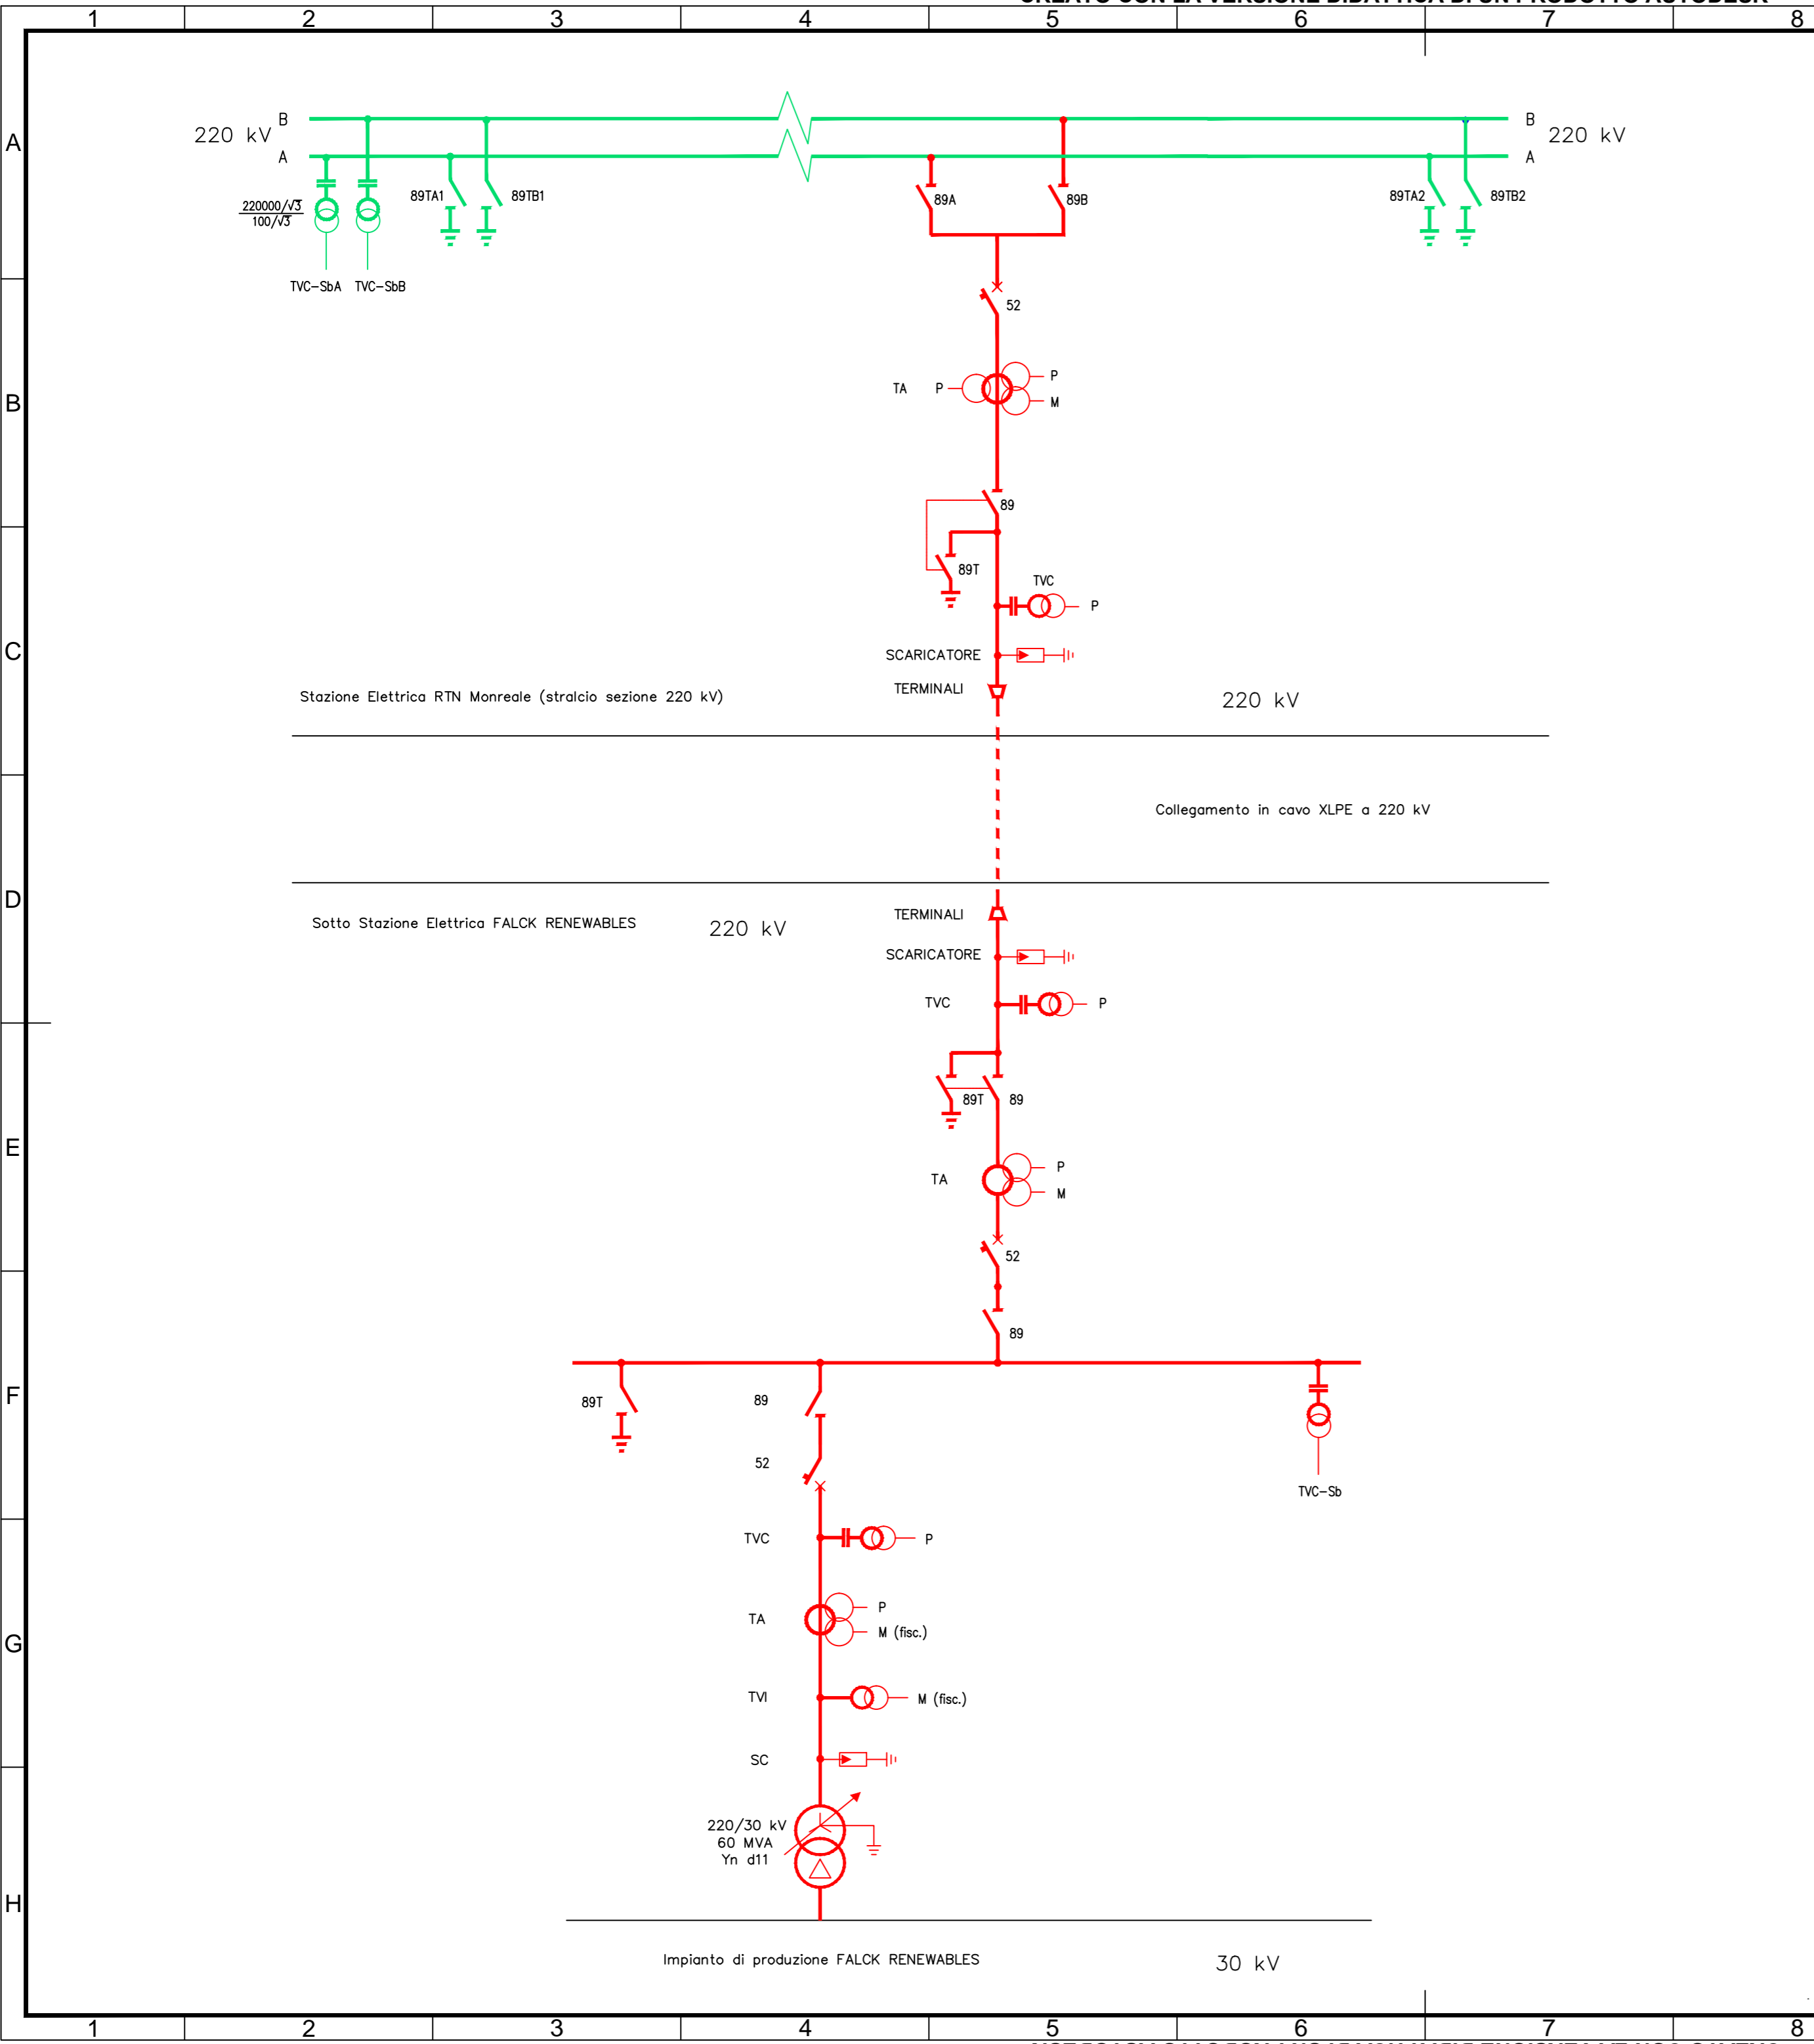

LEGENDA

	Sezione 220 kV RTN		Scaricatore		Sezionatore di linea/terra
	Componenti per connessione FALCK RENEWABLES		TA a 2 nuclei		BOC - Bobina Onda Convogliata
			TA a 3 nuclei		TVC - TV Capacitivo
			Interruttore		Sezionatore di terra
			Sezionatore		Terminale aria-cavo



REGIONE SICILIA

PROVINCE DI PALERMO E TRAPANI
COMUNI DI CALATAFIMI E MONREALE

PROGETTO:

Impianto per la produzione di energia elettrica da fonte solare fotovoltaica denominato "PERGOLE"

Progetto Definitivo

<p>PROPONENTE:</p> <p>FALCK RENEWABLES SICILIA S.R.L. Sede Legale in C.so Venezia, 16 20121 Milano (MI) P.IVA 10531600962</p>	 ASSET DEVELOPMENT								
<p>ELABORATO:</p> <p>SCHEMA ELETTRICO UNIFILARE SSE</p>									
<p>PROGETTISTI:</p> <p style="text-align: center;">Dott. Ing. Eugenio Bordonali Ing. Francesco Chiri</p>	<p>Scala:</p> <hr/> <p>Tavola: 09.C</p>								
<p>Data:</p> <p style="text-align: center;">01-02-2022</p>	<table border="1" style="width: 100%; border-collapse: collapse;"> <thead> <tr> <th style="width: 10%;">Rev.</th> <th style="width: 10%;">Data</th> <th style="width: 40%;">Revisione</th> <th style="width: 30%;">Descrizione</th> </tr> </thead> <tbody> <tr> <td style="text-align: center;">00</td> <td style="text-align: center;">01-02-2022</td> <td></td> <td style="text-align: center;">emissione</td> </tr> </tbody> </table>	Rev.	Data	Revisione	Descrizione	00	01-02-2022		emissione
Rev.	Data	Revisione	Descrizione						
00	01-02-2022		emissione						

CREATO CON LA VERSIONE DIDATTICA DI UN PRODOTTO AUTODESK

CREATO CON LA VERSIONE DIDATTICA DI UN PRODOTTO AUTODESK