



REGIONE BASILICATA



PROVINCIA DI POTENZA



COMUNE DI TITO

**PARCO AGRO - FOTOVOLTAICO DELLA POTENZA  
DI 19.972,68 kW IN LOCALITA' SERRA SPINA  
IN AGRO DI TITO/PICERNO (PZ)**

AUTORIZZAZIONE UNICA ai sensi del D.Lgs 29 Dicembre 2003, n. 387

**PROGETTO DEFINITIVO**

<b>Proponente</b>	<b>ALABASTRO NEW ENERGY S.r.l.</b> Via delle Medaglie d'oro 50 - 00136 ROMA (RM) C.F./P.IVA 16241541008 e_mail pec: alabastronewenergy@legalmail.it	
<b>Progettazione</b>	<b>Ing. MEZZINA Antonio</b> Via T. Solis, 128 71016 San Severo (FG) Tel. 0882228072	
<b>Scala</b>	<b>Elaborato</b>	<b>Planimetria SSE di raccordo</b>
	<b>T1</b>	


**Data Approvazione:** Marzo 2022

Rev. n° 1

# Planimetria di dettaglio della nuova SSE di raccordo - scala 1:100


## LEGENDA

-  Locale tecnico cabina 40,5kV
-  Cabina telecontrollo impianto fotovoltaico
-  Recinzione perimetrale
-  Palo di illuminazione

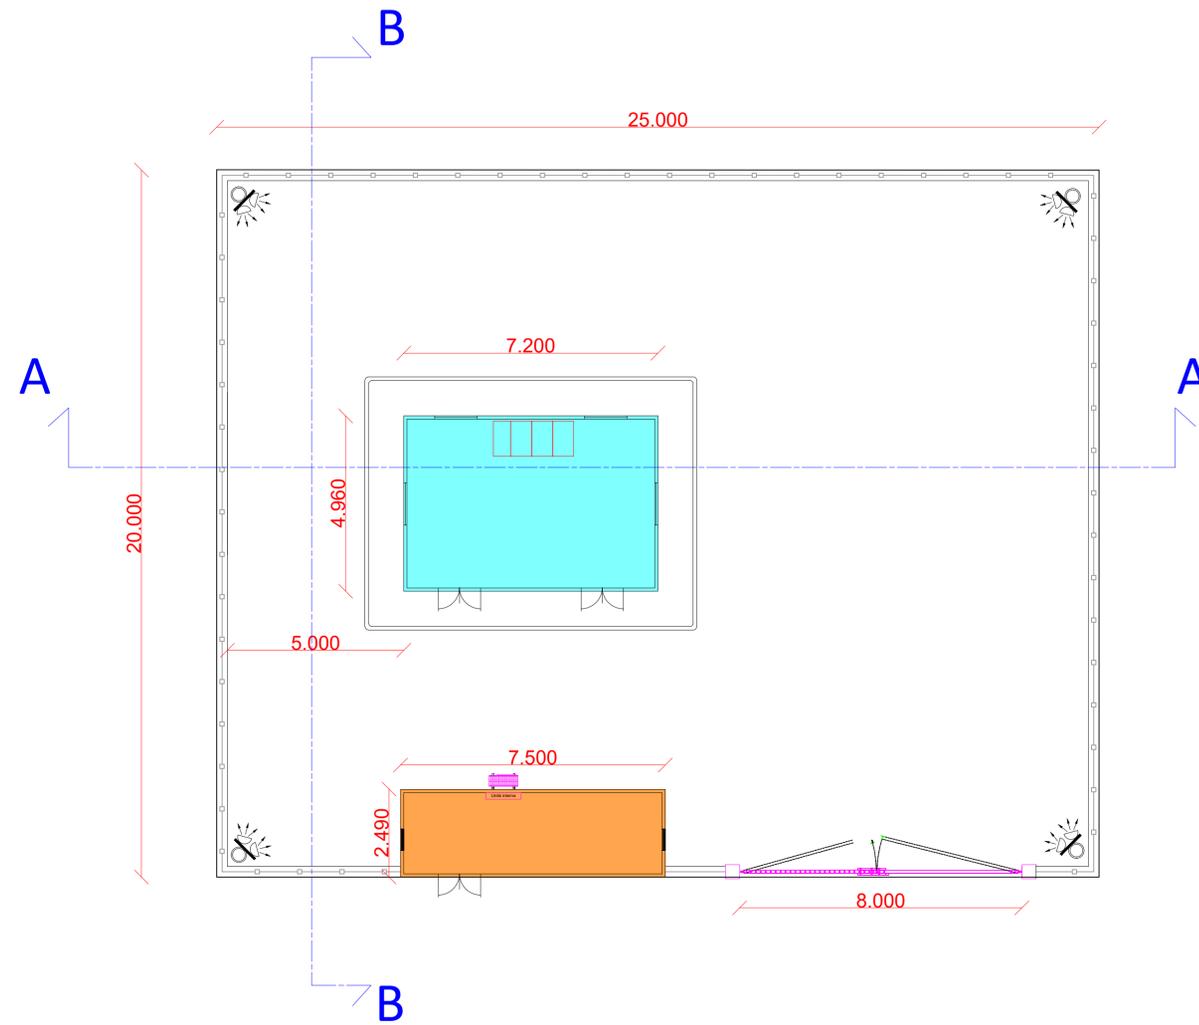

## Sezioni - scala 1:100

### Sezione A-A

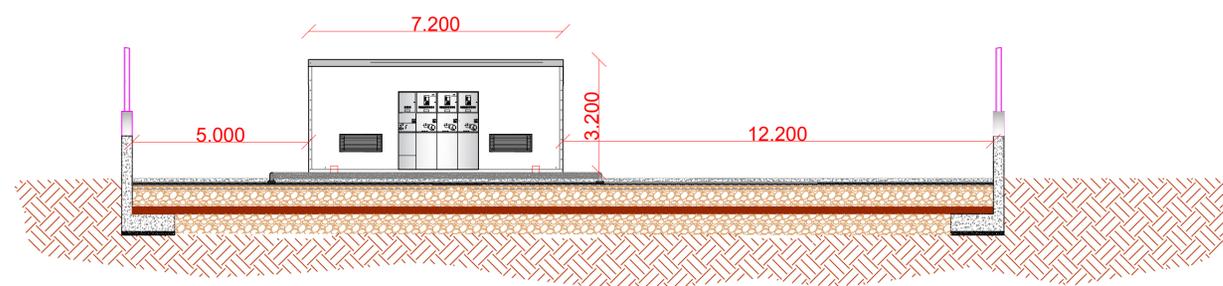

### Sezione B-B

