

**Comune** COMUNE DI SAN MAURO FORTE (MT)

**Opera** Valutazione di Impatto Ambientale (Art. 23 D.lgs. 152/06)  
**COSTRUZIONE DI IMPIANTO AGRIVOLTAICO E DELLE OPERE DI RETE Pn 19,996 MWp**  
in "Località Tenuta San Gennaro"

**Localizzazione** Foglio 4 P.lle 13, 14, 20, 22, 190, 217, 223

**Committente** SOLAR LUCANIA S.R.L.

**Progettazione**  
**ENERGY PROJECT SYSTEM** EPS ENGINEERING SRL  
 P.I. 03953670613 | R.E.A. CE -286561  
 Via Vito di Jasi 20 | 81031 Aversa (Ce)  
 T. +39 081-503.14.00 | www.epenet.it  
 Società certificata  
 ESCO UNI CEI 11352:2014  
 EGE UNI CEI 11339:2009  
 QMS UNI EN ISO 9001:2015  
 Direttore Tecnico: ing. Giuseppe ZANNELLI  
 Team di Progetto: ing. Arduino ESPOSITO  
 arch. Emiliano MIELE  
 arch. Massimiliano MAFFEI  
 geol. Franco GIANCRISTIANO

**Oggetto** CARTA CON LOCALIZZAZIONE GEOREFERENZIATA



Rev.	Descrizione	Data	CRI	Scala	Tavola
00	Prima emissione	01.04.2022	FIV00433	1:4.000	
01					
02					
03					
04					
05					
06					

**A.3.23.**

**VIRIDI** Questo disegno è di nostra proprietà riservata secondo termini di legge e ne è vietata la riproduzione anche parziale senza nostra autorizzazione scritta

**LEGENDA**

- Area di intervento
- + 1 + 99 Punto con coordinate georeferite
- Limiti comunali

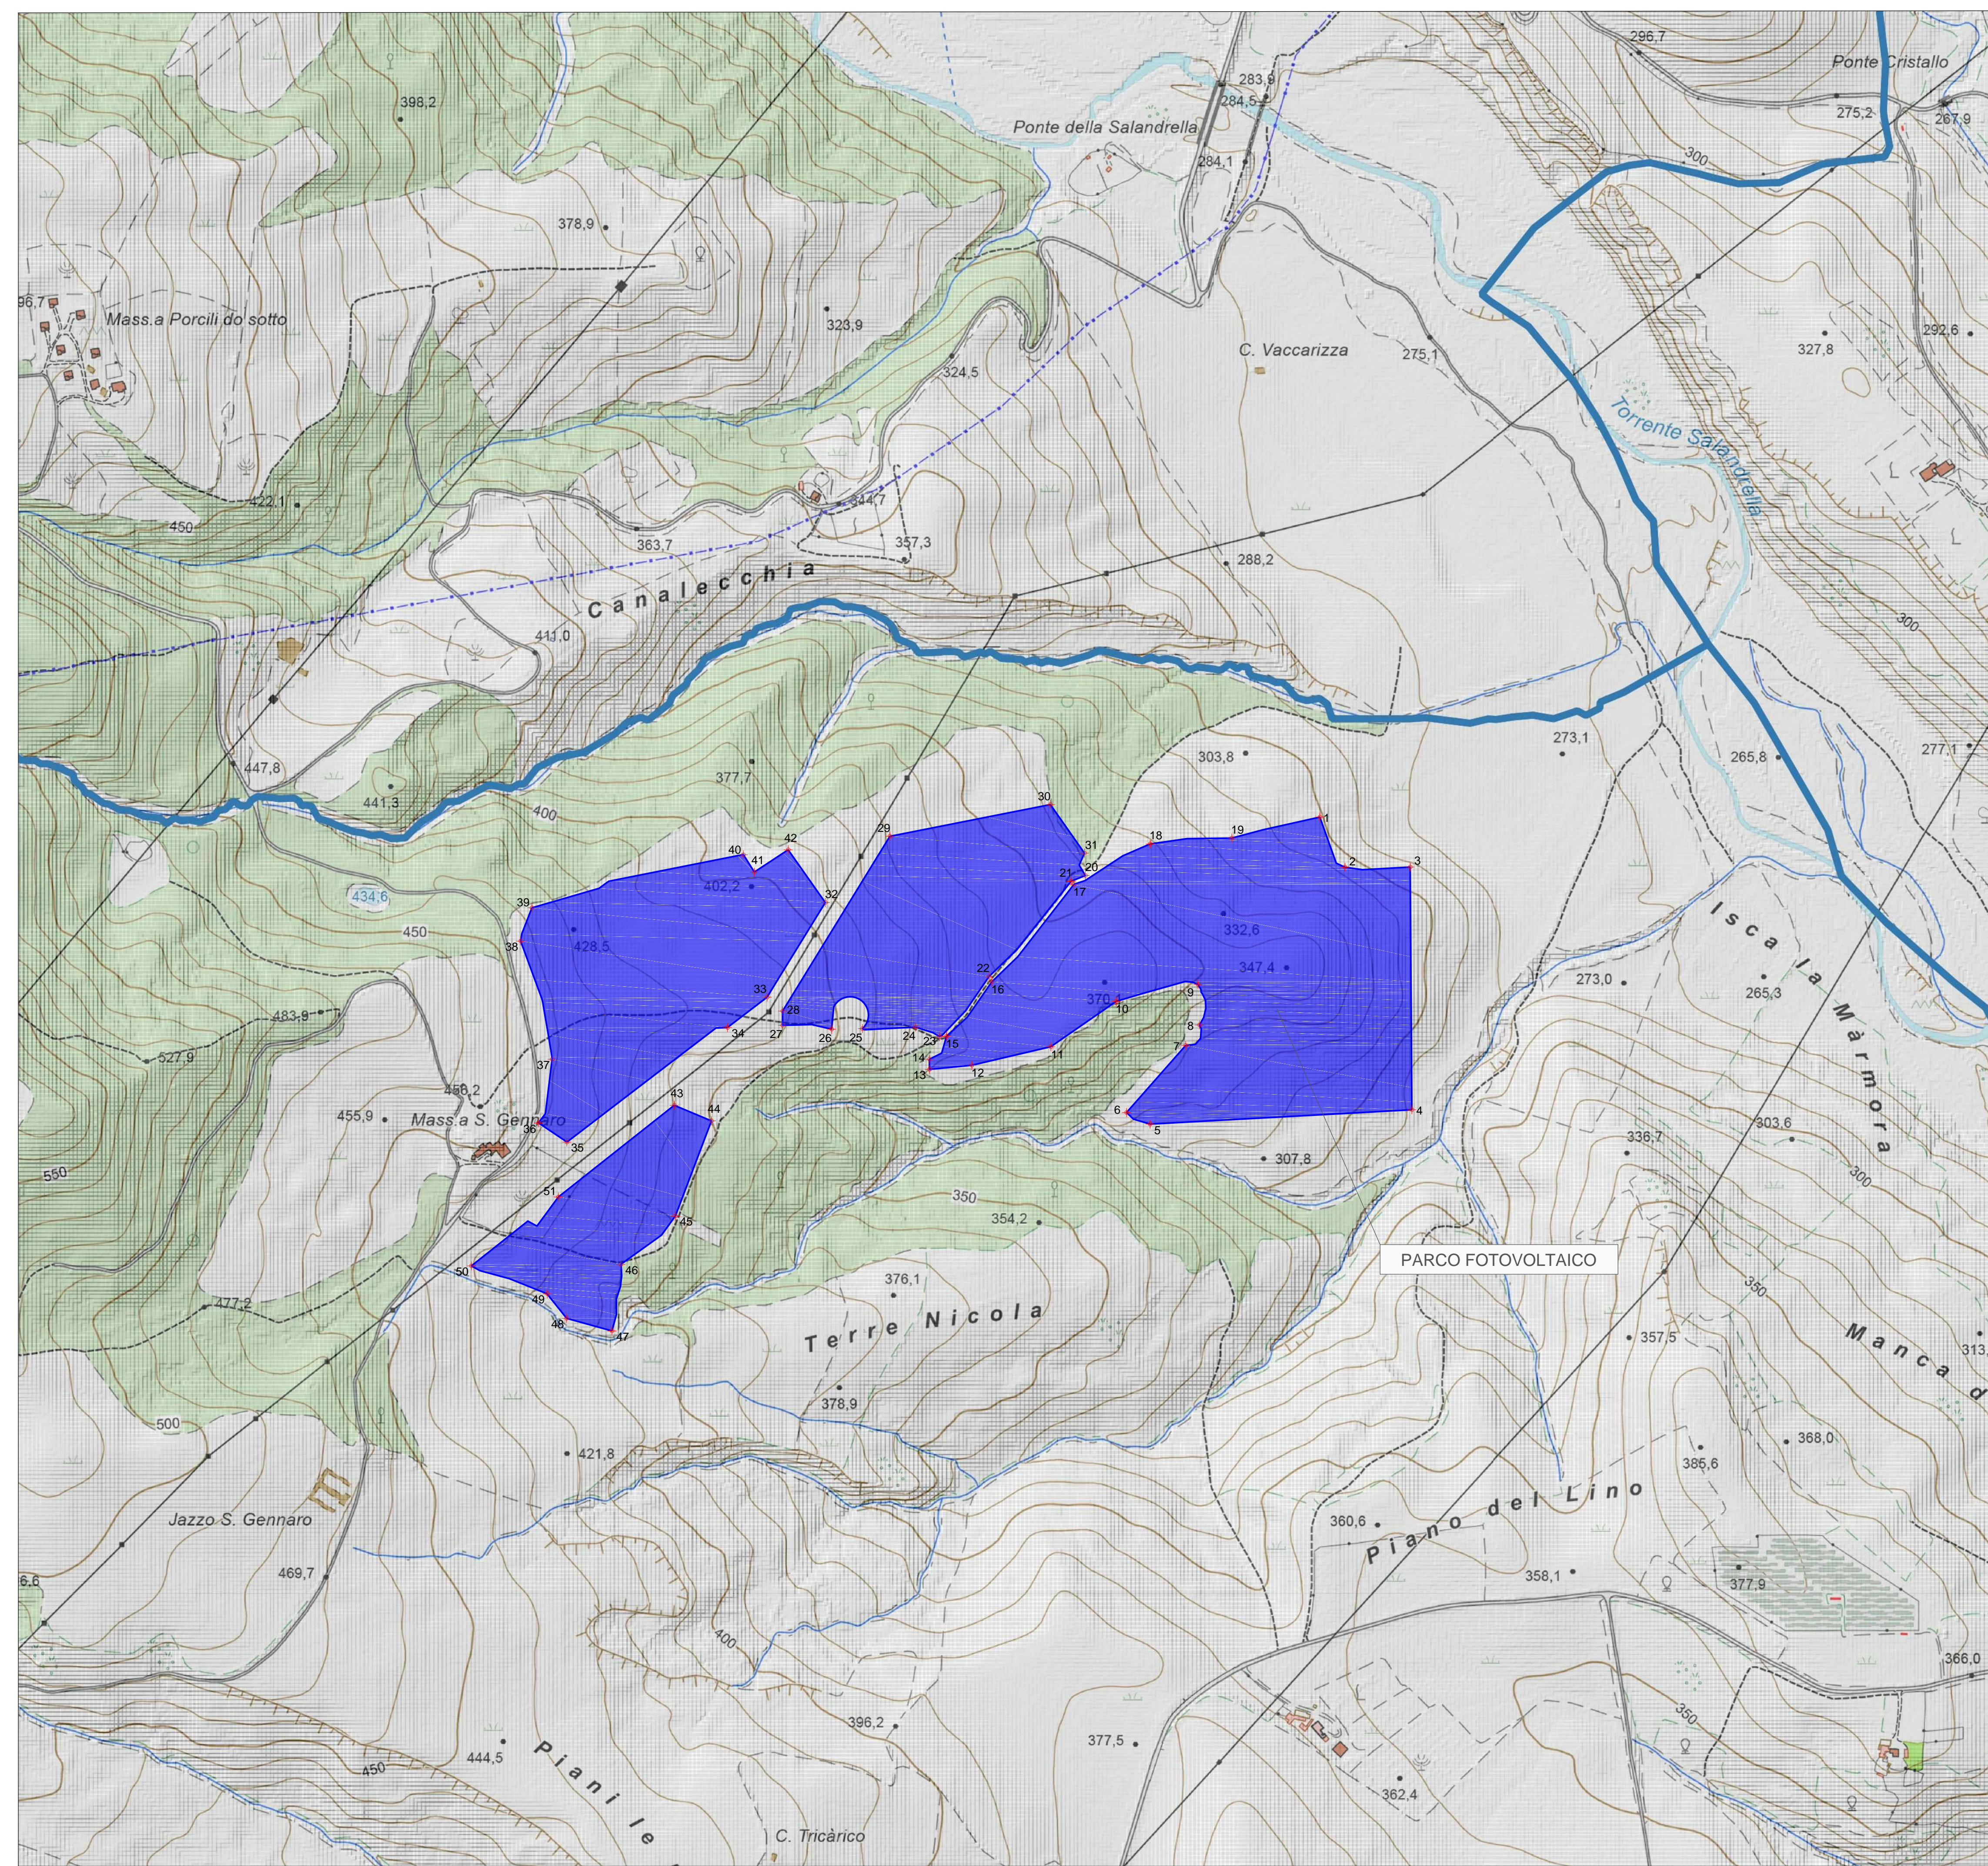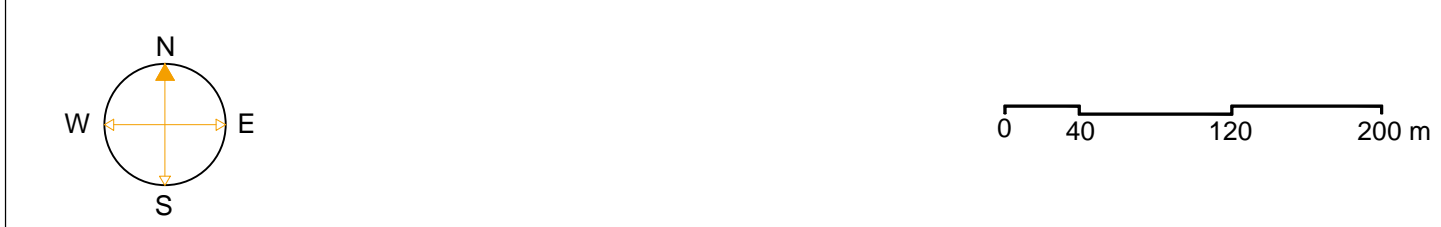

Numero punto	Coord. Est	Coord. Nord
1.00	2628667.25	4486025.31
2.00	2628698.04	4485964.38
3.00	2628777.25	4485964.53
4.00	2628779.28	4485969.26
5.00	2628461.00	4485651.72
6.00	2628432.25	4485665.77
7.00	2628503.98	4485747.43
8.00	2628520.97	4485772.19
9.00	2628519.04	4485821.59
10.00	2628419.55	4485801.06
11.00	2628340.02	4485745.81
12.00	2628243.98	4485723.37
13.00	2628192.32	4485718.35
14.00	2628192.29	4485730.66
15.00	2628213.32	4485758.44
16.00	2628267.73	4485824.82
17.00	2628367.86	4485943.41
18.00	2628461.03	4485992.98
19.00	2628560.27	4485999.74
20.00	2628386.36	4485958.14
21.00	2628364.68	4485947.33
22.00	2628264.76	4485831.21
23.00	2628204.55	4485758.36
24.00	2628175.44	4485769.84
25.00	2628110.87	4485767.90
26.00	2628073.26	4485767.26
27.00	2628013.59	4485772.12
28.00	2628013.35	4485788.69
29.00	2628147.54	4486007.42
30.00	2628342.92	4486046.31
31.00	2628384.38	4485986.92
32.00	2628065.53	4485921.60
33.00	2627995.29	4485806.87
34.00	2627946.01	4485769.39
35.00	2627751.76	4485630.36
36.00	2627717.35	4485652.97
37.00	2627733.37	4485730.96
38.00	2627694.99	4485874.66
39.00	2627708.53	4485914.83
40.00	2627965.96	4485979.83
41.00	2627979.38	4485958.52
42.00	2628020.94	4485985.65
43.00	2627882.13	4485674.53
44.00	2627927.08	4485655.70
45.00	2627883.37	4485539.84
46.00	2627816.84	4485481.61
47.00	2627805.91	4485400.48
48.00	2627750.62	4485415.56
49.00	2627726.79	4485445.55
50.00	2627635.13	4485479.60
51.00	2627741.03	4485562.90