Comune	**COMUNE DI SAN MAURO FORTE (MT)**
Opera	Valutazione di Impatto Ambientale (Art. 23 D.lgs. 152/06) **COSTRUZIONE DI IMPIANTO AGRIVOLTAICO E DELLE OPERE DI RETE Pn 19,996 MWp** in "Località Tenuta San Gennaro"
Localizzazione	Foglio 4 P.lle 13, 14, 20, 22, 190, 217, 223
Committente	**SOLAR LUCANIA S.R.L.**
Progettazione	ENERGY PROJECT SYSTEM **EPS ENGINEERING SRL** P.I. 03953670613	R.E.A. CE -286561 Via Vito di Jasi 20	81031 Aversa (Ce) T. +39 081-503.14.00	www.epsnet.it **Società certificata** ESCo UNI CEI 11352:2014 EGE UNI CEI 11339:2009 QMS UNI EN ISO 9001:2015 Direttore Tecnico: ing. Giuseppe ZANNELLI Team di Progetto: ing. Arduino ESPOSITO arch. Emiliano MIELE arch. Massimiliano MAFFEI geol. Franco GIANCRISTIANO
Oggetto	**PIANO PARTICELLARE GRAFICO - DIRITTI DI SUPERFICIE**

Rev.	Descrizione	Data	CRI	Scala
00	Prima emissione	01.04.2022	FTV00433	1:2.000
01				
02				
03				
04				
05				
06				

Tavola **A.3.24.**

Questo disegno è di nostra proprietà riservata secondo termini di legge e ne è vietata la riproduzione anche parziale senza nostra autorizzazione scritta

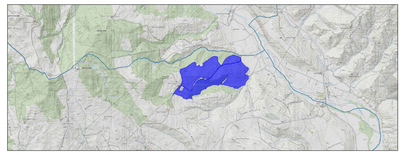

COMUNE	FOGLIO	PARTICELLA	PROPRIETA'	AREA (mq)
SAN MAURO FORTE	4	13	DI CLEMENTE AGNESE MARI	58.125
			RAGO BENEDETTO	
			RAGO GIOVANNA	
			RAGO LORENZO	
			RAGO MARIA GELTRUDE ANTONIETTA	
SAN MAURO FORTE	4	14	DI CLEMENTE AGNESE MARI	79.617
			RAGO BENEDETTO	
			RAGO GIOVANNA	
			RAGO LORENZO	
			RAGO MARIA GELTRUDE ANTONIETTA	
SAN MAURO FORTE	4	20	DI CLEMENTE AGNESE MARI	126.375
			RAGO BENEDETTO	
			RAGO GIOVANNA	
			RAGO LORENZO	
			RAGO MARIA GELTRUDE ANTONIETTA	
SAN MAURO FORTE	4	22	DI CLEMENTE AGNESE MARI	97.804
			RAGO BENEDETTO	
			RAGO GIOVANNA	
			RAGO LORENZO	
			RAGO MARIA GELTRUDE ANTONIETTA	
SAN MAURO FORTE	4	190	DI CLEMENTE AGNESE MARI	19.084
			RAGO BENEDETTO	
			RAGO GIOVANNA	
			RAGO LORENZO	
			RAGO MARIA GELTRUDE ANTONIETTA	
SAN MAURO FORTE	4	217	DI CLEMENTE AGNESE MARI	86.414
			RAGO BENEDETTO	
			RAGO GIOVANNA	
			RAGO LORENZO	
			RAGO MARIA GELTRUDE ANTONIETTA	
SAN MAURO FORTE	4	223	DI CLEMENTE AGNESE MARI	69.363
			RAGO BENEDETTO	
			RAGO GIOVANNA	
			RAGO LORENZO	
			RAGO MARIA GELTRUDE ANTONIETTA	

PROVINCIA DI MATERA

COMUNE DI S. MAURO FORTE

FOGLIO N: 4

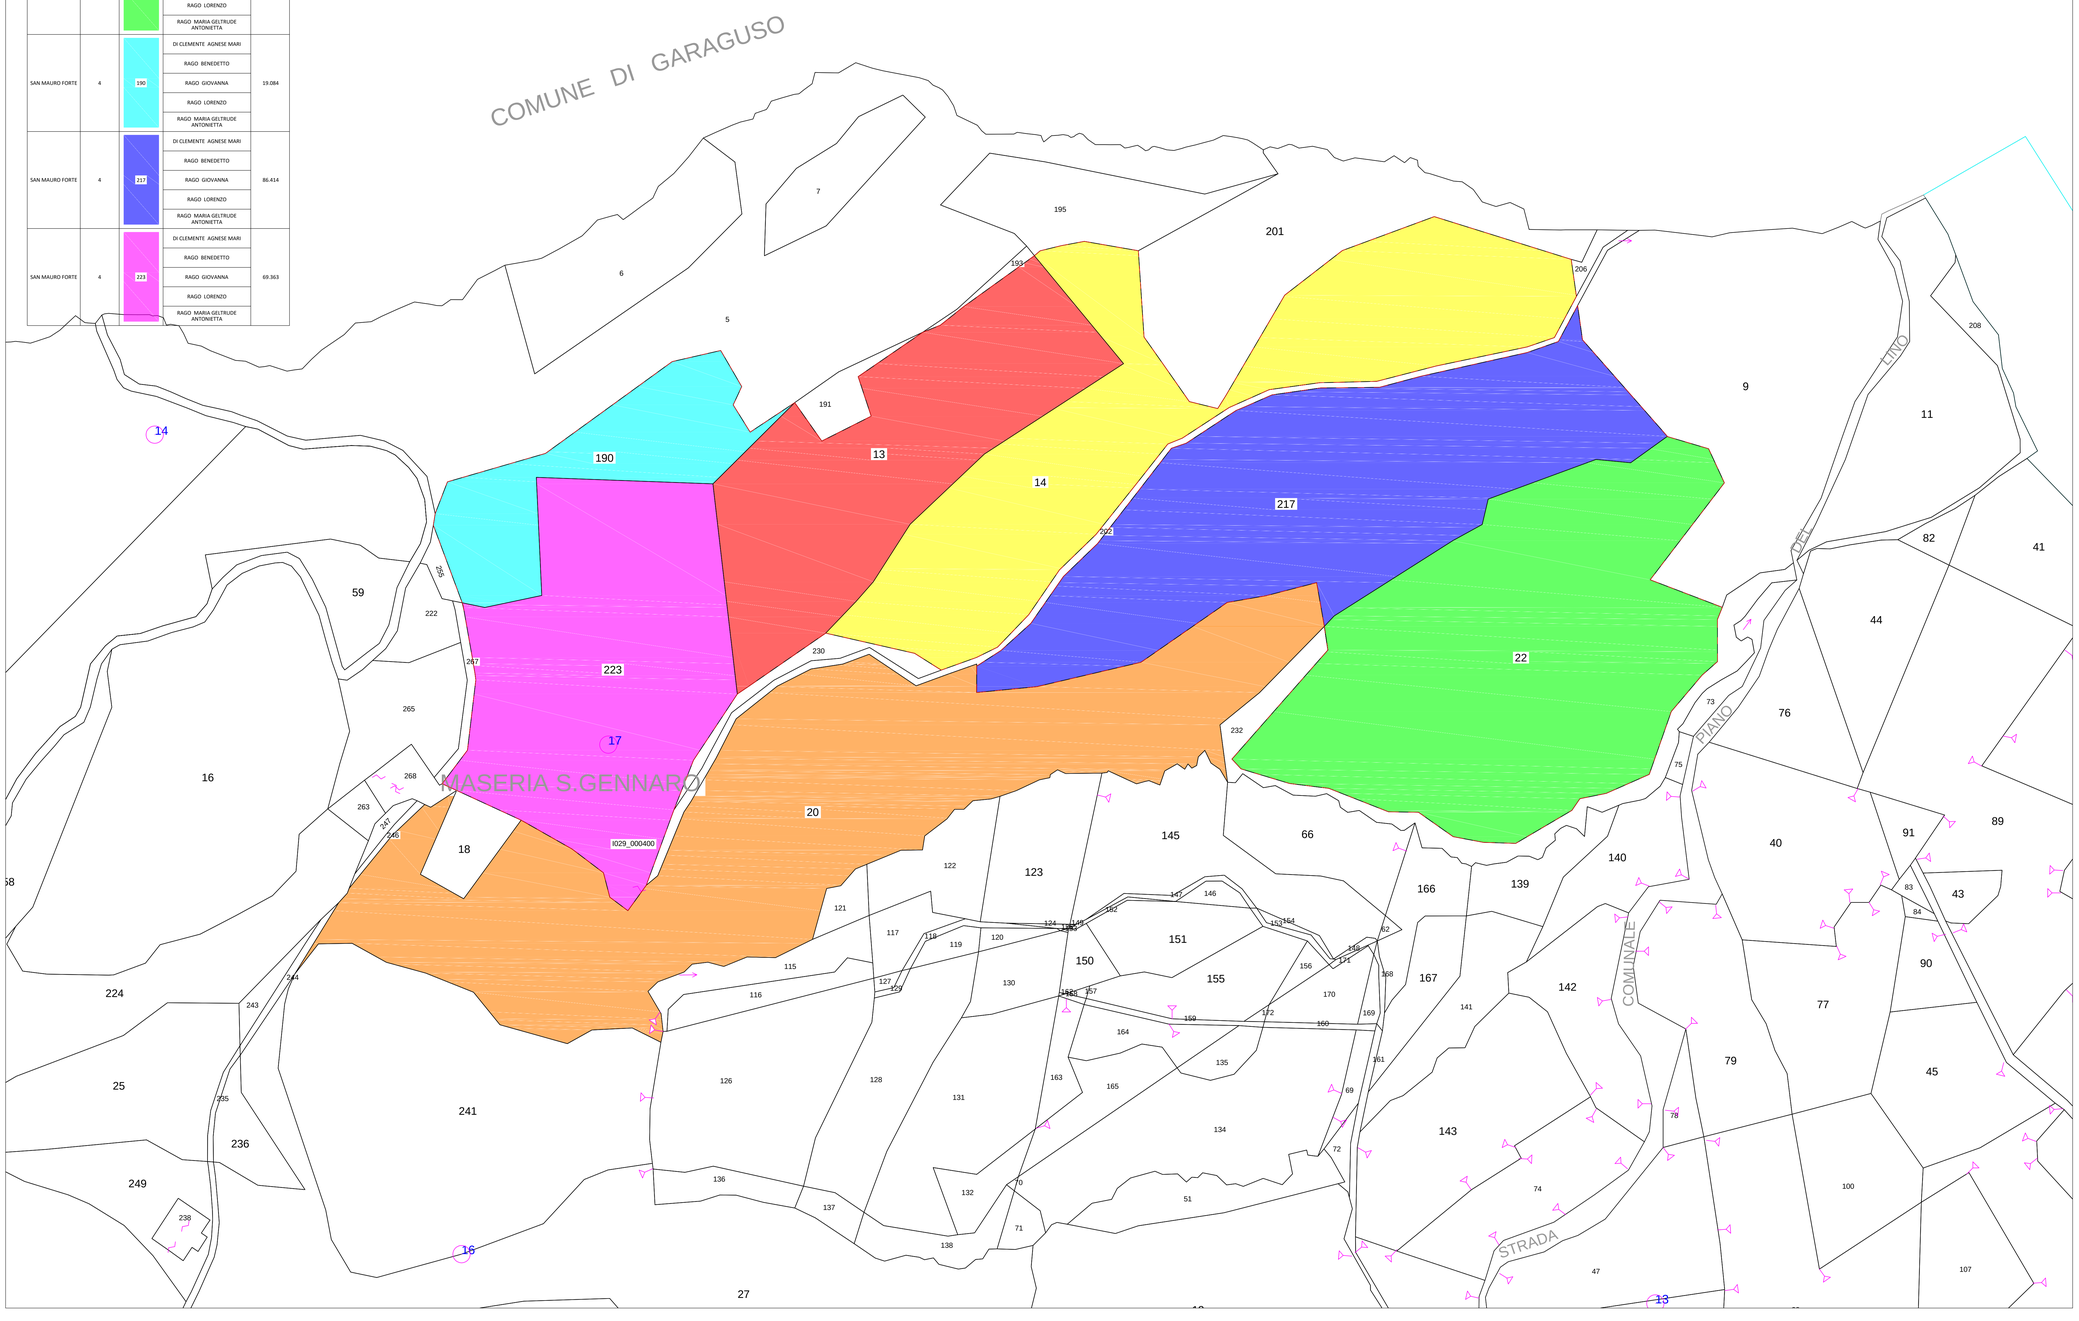

LEGENDA DIRITTI DI SUPERFICIE

- Limite di proprietà
- 8/20 Di Clemente Agnese Mari
  - 3/20 Rago Benedetto
  - 3/20 Rago Giovanna
  - 3/20 Rago Lorenzo
  - 3/20 Rago Maria Geltrude Antonietta
- 8/20 Di Clemente Agnese Mari
  - 3/20 Rago Benedetto
  - 3/20 Rago Giovanna
  - 3/20 Rago Lorenzo
  - 3/20 Rago Maria Geltrude Antonietta
