

- LEGENDA**
- Campo FV
 - Cabina di consegna
 - CP Tricarico
 - Elettrodotto MT
 - CA 01 Tipo e numero attraversamento
 - Posizione e numero sostegno

NUM ATTRAVERSAMENTO	DESCRIZIONE OPERA ATTRAVERSATA Comune di Tricarico	ENTE INTERESSATO
1	Corso d'Acqua	Autorità Interregionale di Bacino Basilicata
1a	Linea TLC	Telecom
2	Corso d'Acqua	Autorità Interregionale di Bacino Basilicata
3	Linea BT Strade Comunali	e-Distribuzione

Impianto di rete per la connessione a 20kV dell' impianto fotovoltaico "TRICARICO 1"

UBICATO NEL COMUNE DI TRICARICO (MT)

PROCEDURA AUTORIZZATIVA (Atto e/o Decreto Regionale o Provinciale) N° _____ del _____

PROGETTO DEFINITIVO AI FINI AUTORIZZATIVI
DOCUMENTAZIONE GENERALE
Progetto impianto fotovoltaico da 1264 kWp nel comune di Tricarico
CONNESSIONE ALLA RTN
Inquadramento su CTR con attraversamenti

IDENTIFICAZIONE ELABORATO								
Livello prog.	Codice GOAL	Tipo docum.	N° elaborato	N° foglio	Tot. fogli	NOME FILE	DATA	SCALA
PD	T0739214	T	01	02	05	A.12.a.21. Linea MT - Planimetria con individuazione di tutte le interferenze	Maggio 2022	1:2.000
REVISIONI								
REV.	DATA	DESCRIZIONE				ESEGUITO	VERIFICATO	APPROVATO
00	Mag. 2022	EMISSIONE				SE	SOLARIA	ENEL

PROGETTAZIONE:




IL RESPONSABILE TECNICO



IL DIRETTORE TECNICO

<p>GESTORE RETE ELETTRICA</p> <p></p> <p style="text-align: right; font-size: small;">FIRMA PER BENEFITARIO</p>	<p>RICHIEDENTE</p> <p>Solaria Promozione e Sviluppo Fotovoltaico srl</p> <p>Via Sardegna 38 00187 Roma (RM) solaria.promozione.sviluppofotovoltaico.srl @legatmail.it</p> <p style="text-align: right; font-size: small;">FIRMA PER BENEFITARIO</p>
--	--

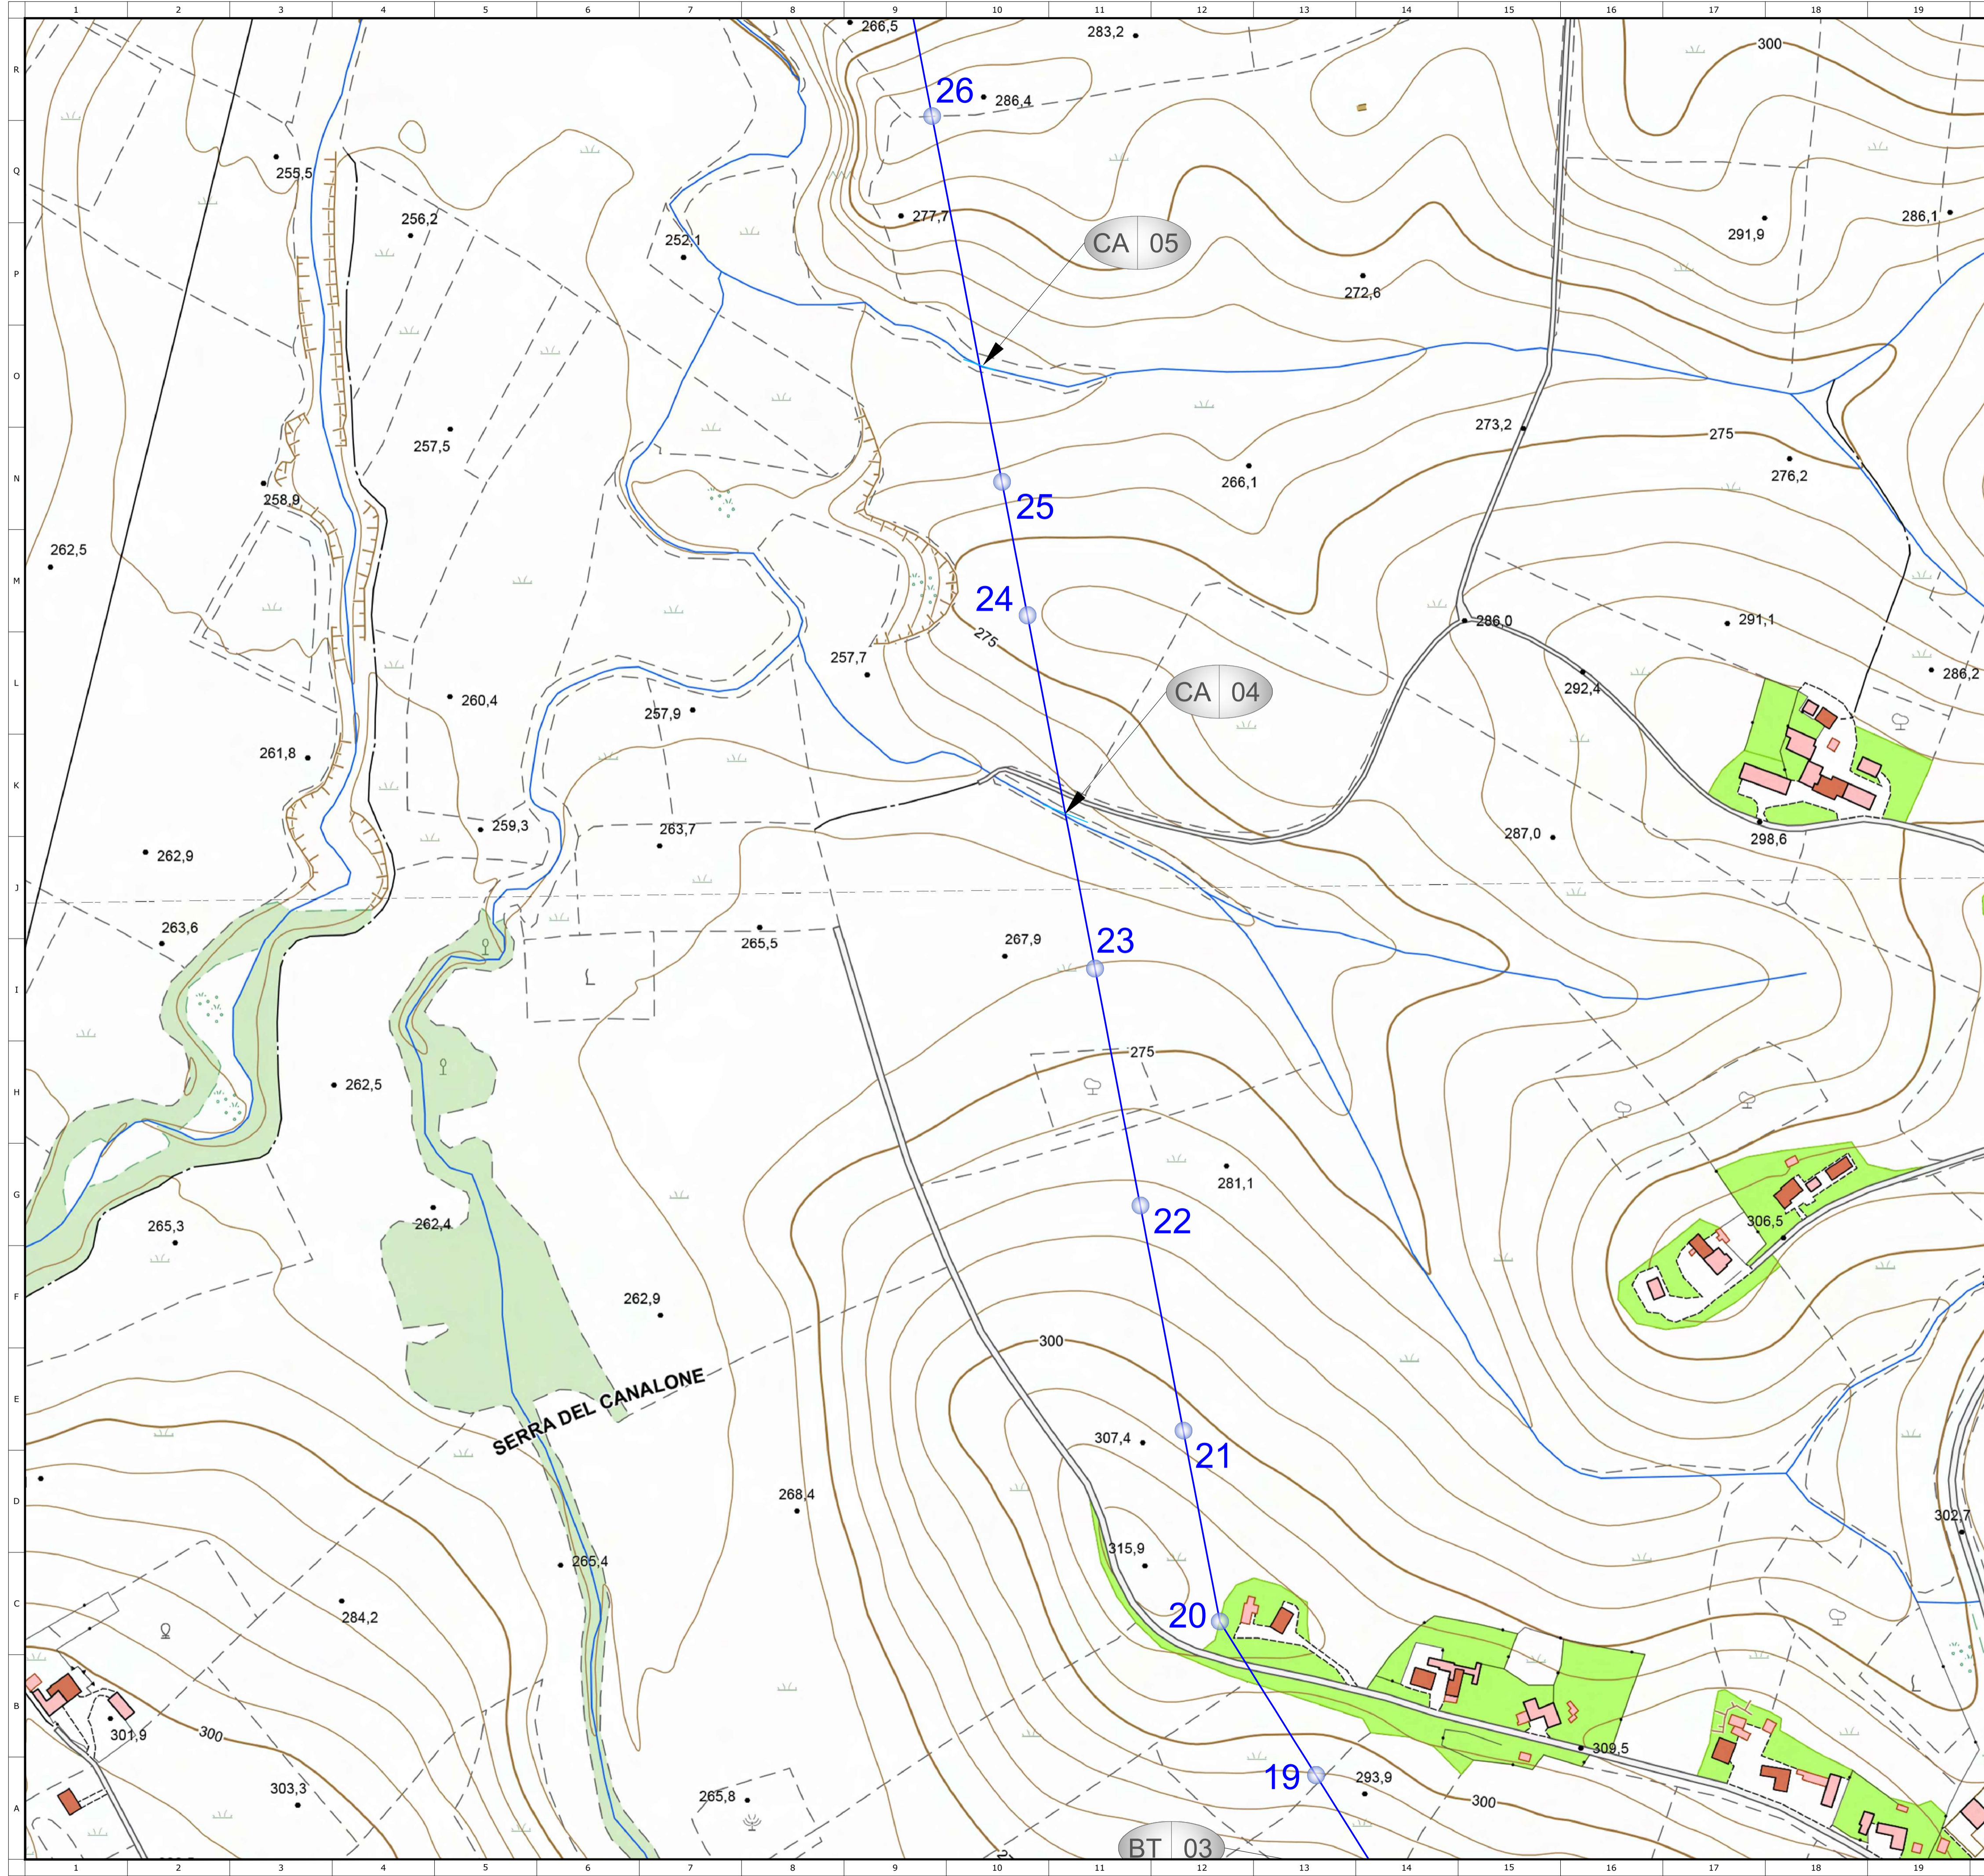

- LEGENDA**
- Campo FV
 - Cabina di consegna
 - CP Tricarico
 - Elettrodotto MT
 - CA 01 Tipo e numero attraversamento
 - Posizione e numero sostegno

NUM. ATTRAVERSAMENTO	DESCRIZIONE OPERA ATTRAVERSATA	ENTE INTERESSATO
4	Corso d'Acqua	Autorità Interregionale di Bacino Basilicata
5	Corso d'Acqua	Autorità Interregionale di Bacino Basilicata
Strade Comunali		

Impianto di rete per la connessione a 20kV dell' impianto fotovoltaico "TRICARICO 1"

UBICATO NEL COMUNE DI TRICARICO (MT)

PROCEDURA AUTORIZZATIVA (Atto e/o Decreto Regionale o Provinciale) N° _____ del _____

PROGETTO DEFINITIVO AI FINI AUTORIZZATIVI

DOCUMENTAZIONE GENERALE

Progetto impianto fotovoltaico da 1264 kWp nel comune di Tricarico
CONNESSIONE ALLA RTN
Inquadramento su CTR con attraversamenti

IDENTIFICAZIONE ELABORATO								
Livello prog.	Codice GOAL	Tipo docum.	N° elaborato	N° foglio	Tot. fogli	NOME FILE	DATA	SCALA
PD	T0739214	T	01	03	05	A.12.a.21. Linea MT - Planimetria con individuazione di tutte le interferenze	Maggio 2022	1:2.000
REVISIONI								
REV.	DATA	DESCRIZIONE				ESEGUITO	VERIFICATO	APPROVATO
00	Mag. 2022	EMISSIONE				SE	SOLARIA	ENEL


PROGETTAZIONE:




IL RESPONSABILE TECNICO



IL DIRETTORE TECNICO

<p>GESTORE RETE ELETTRICA</p> <p></p> <p style="text-align: right; font-size: small;">FRAMA PER BENEFITARE</p>	<p>RICHIEDENTE</p> <p>Solaria Promozione e Sviluppo Fotovoltaico srl</p> <p>Via Sardegna 38 00187 Roma (RM) solaria@promozionevillupofotovoltaico.srl @legatmail.it</p> <p style="text-align: right; font-size: small;">FRAMA PER BENEFITARE</p>
---	---

COPRIGHT ENEC DISTRIBUZIONE S.P.A. TUTTI I DIRITTI RISERVATI LA RIPRODUZIONE E LA COSSIONE TOTALE E PARZIALE IN QUALUNQUE FORMA, SU QUALUNQUE SUPPORTO E COPIA, SONO VIETATE SENZA AUTORIZZAZIONE SCRITTA DI ENEL DISTRIBUZIONE S.P.A.

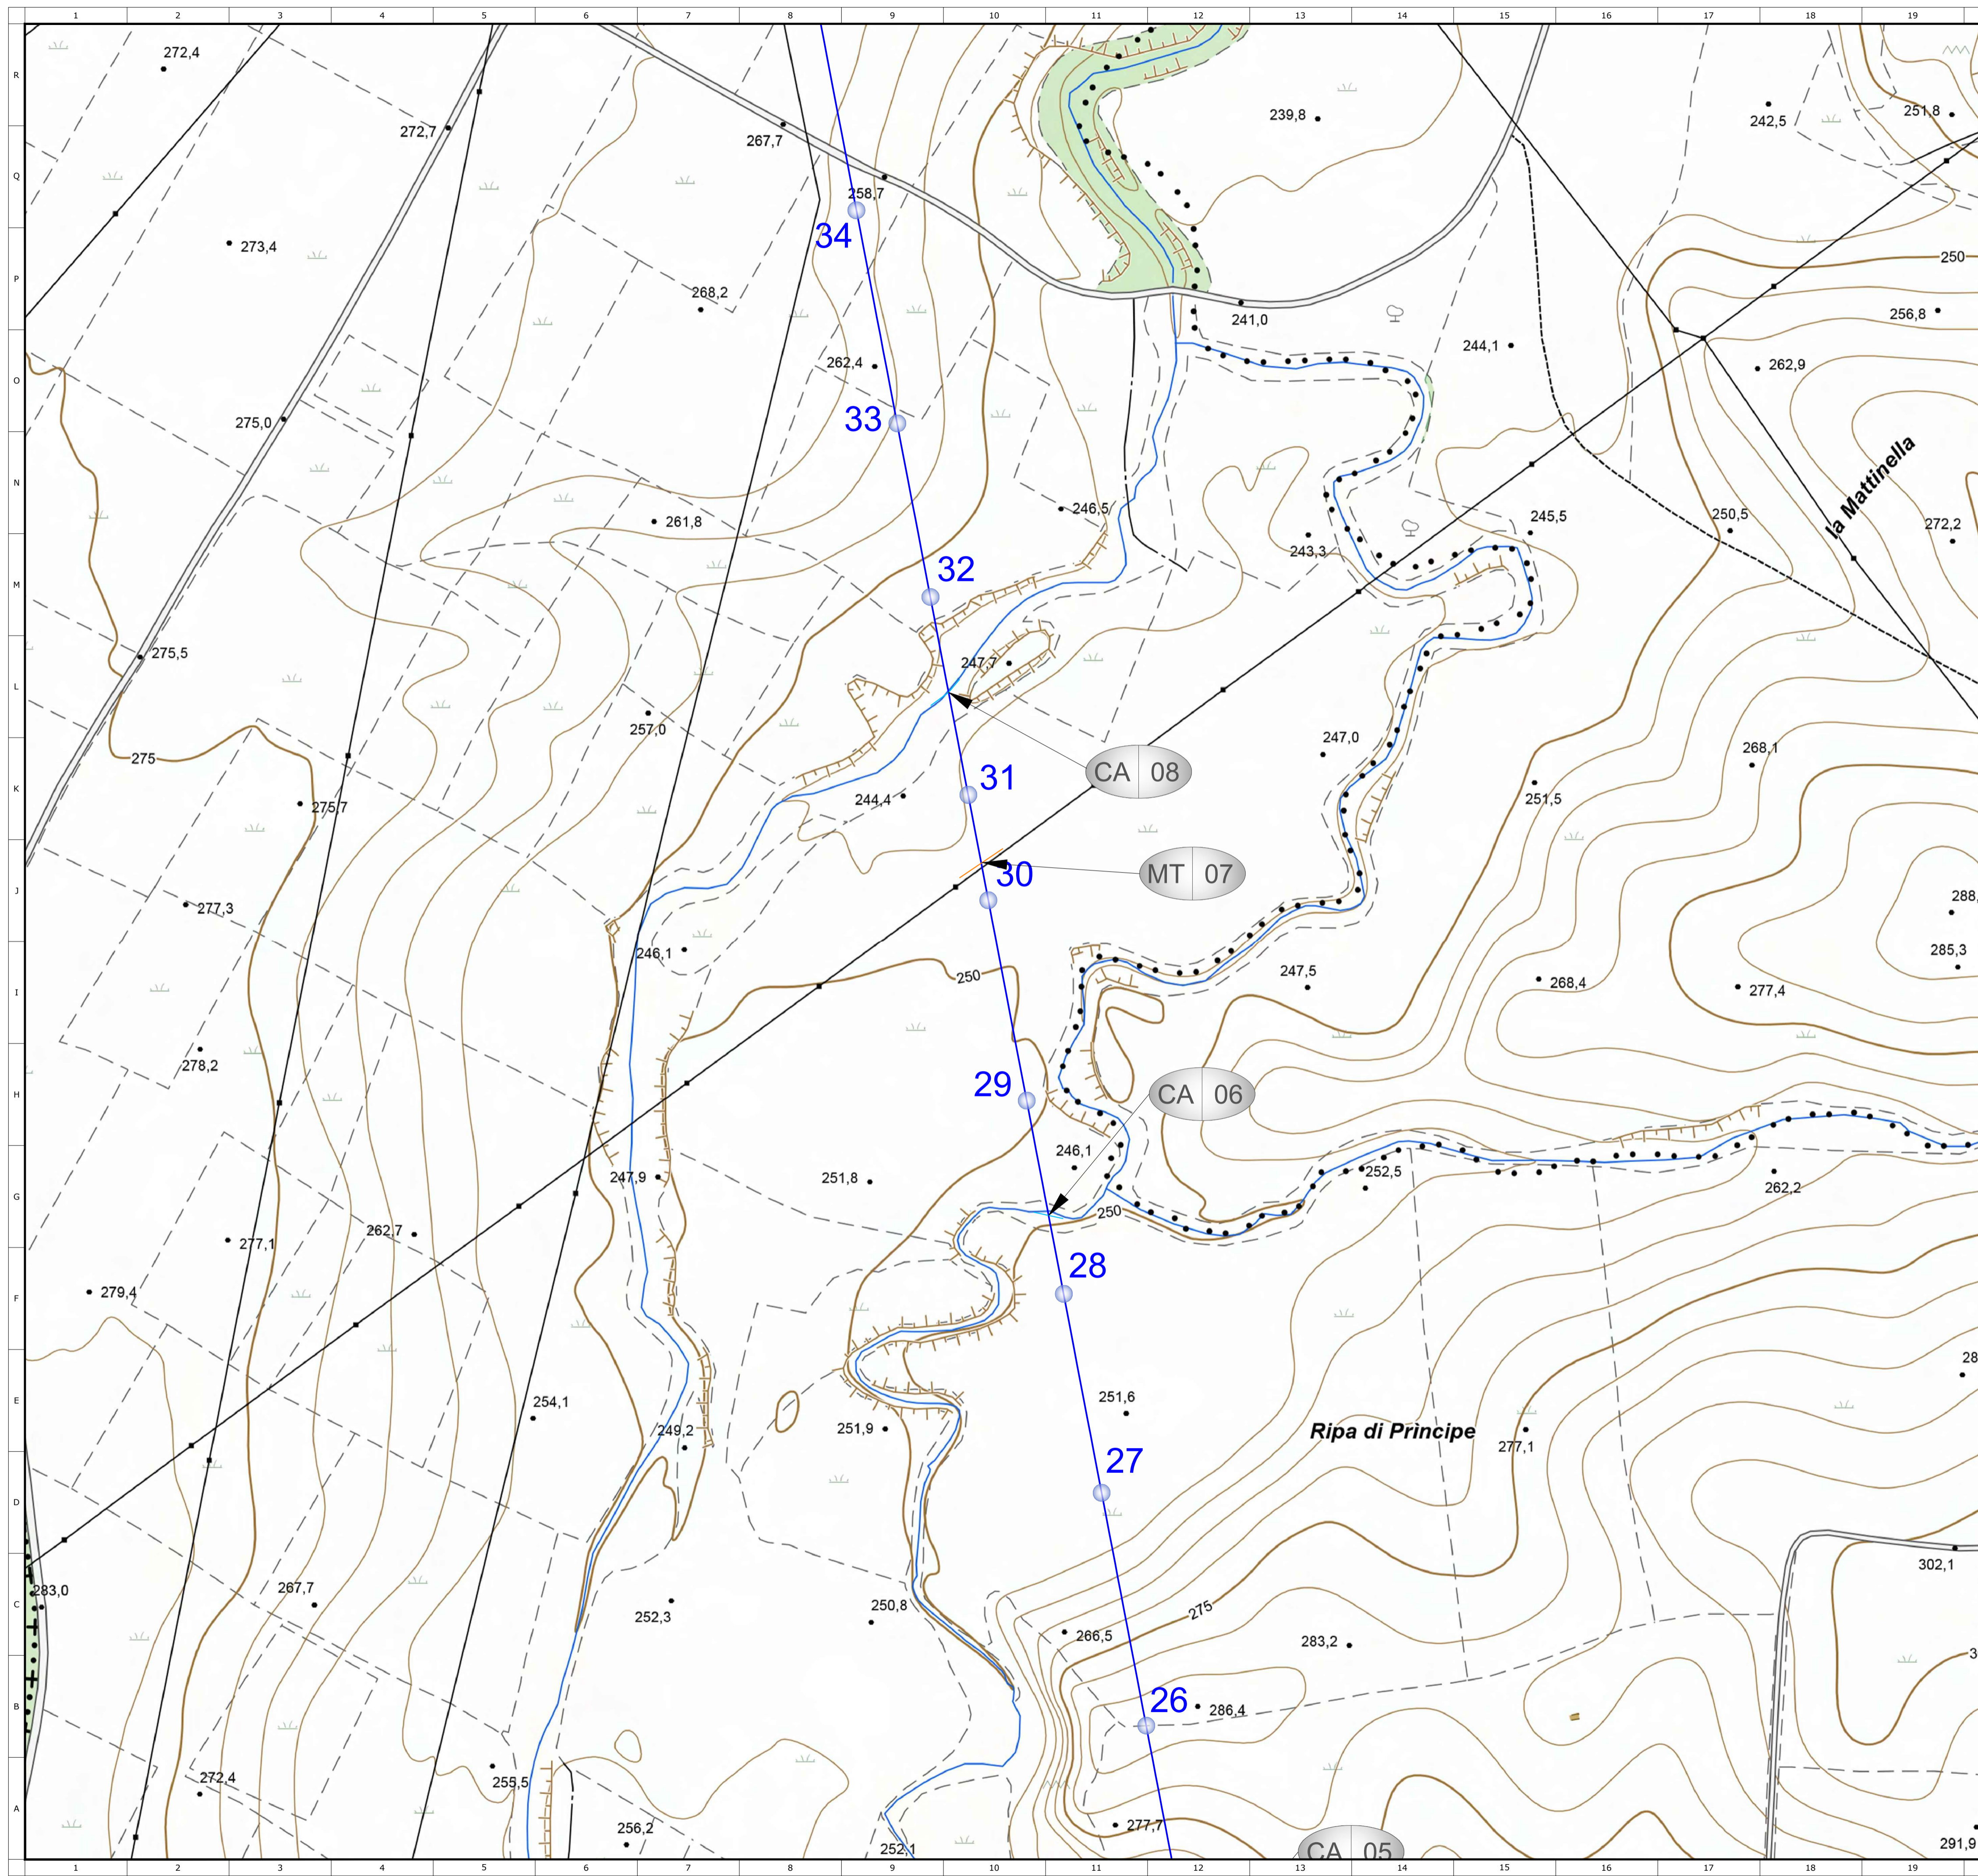

- LEGENDA**
- Campo FV
 - Cabina di consegna
 - CP Tricarico
 - Elettrodotto MT
 - CA 01 Tipo e numero attraversamento
 - Posizione e numero sostegno

NUM ATTRAVERSAMENTO	DESCRIZIONE OPERA ATTRAVERSATA Comune di Tricarico	ENTE INTERESSATO
6	Corso d'Acqua	Autorità Interregionale di Bacino Basilicata
7	Linea MT	e-Distribuzione
8	Corso d'Acqua	Autorità Interregionale di Bacino Basilicata
Strade Comunali		

Impianto di rete per la connessione a 20kV dell' impianto fotovoltaico "TRICARICO 1"

UBICATO NEL COMUNE DI TRICARICO (MT)

PROCEDURA AUTORIZZATIVA (Atto e/o Decreto Regionale o Provinciale) N° _____ del _____

PROGETTO DEFINITIVO AI FINI AUTORIZZATIVI

DOCUMENTAZIONE GENERALE

Progetto impianto fotovoltaico da 1264 kWp nel comune di Tricarico

CONNESSIONE ALLA RTN

Inquadramento su CTR con attraversamenti

IDENTIFICAZIONE ELABORATO								
Livello prog.	Codice GOAL	Tipo docum.	N° elaborato	N° foglio	Tot. fogli	NOME FILE	DATA	SCALA
PD	T0739214	T	01	04	05	A.12.a.21. Linea MT - Planimetria con individuazione di tutte le interferenze	Maggio 2022	1:2.000


REVISIONI					
REV.	DATA	DESCRIZIONE	ESEGUITO	VERIFICATO	APPROVATO
00	Mag. 2022	EMISSIONE	SE	SOLARIA	ENEL

PROGETTAZIONE:

ENERGY ENVIRONMENT ENGINEERING
IL RESPONSABILE TECNICO

IL DIRETTORE TECNICO

<p>GESTORE RETE ELETTRICA</p> <p></p> <p style="text-align: right; font-size: small;">FIRMA PER BENESTARE</p>	<p>RICHIEDENTE</p> <p>Solaria Promozione e Sviluppo Fotovoltaico srl</p> <p>Via Sardegna 38 00187 Roma (RM) solaria.promozione@enel.it @legatmail.it</p> <p style="text-align: right; font-size: small;">FIRMA PER BENESTARE</p>
---	---

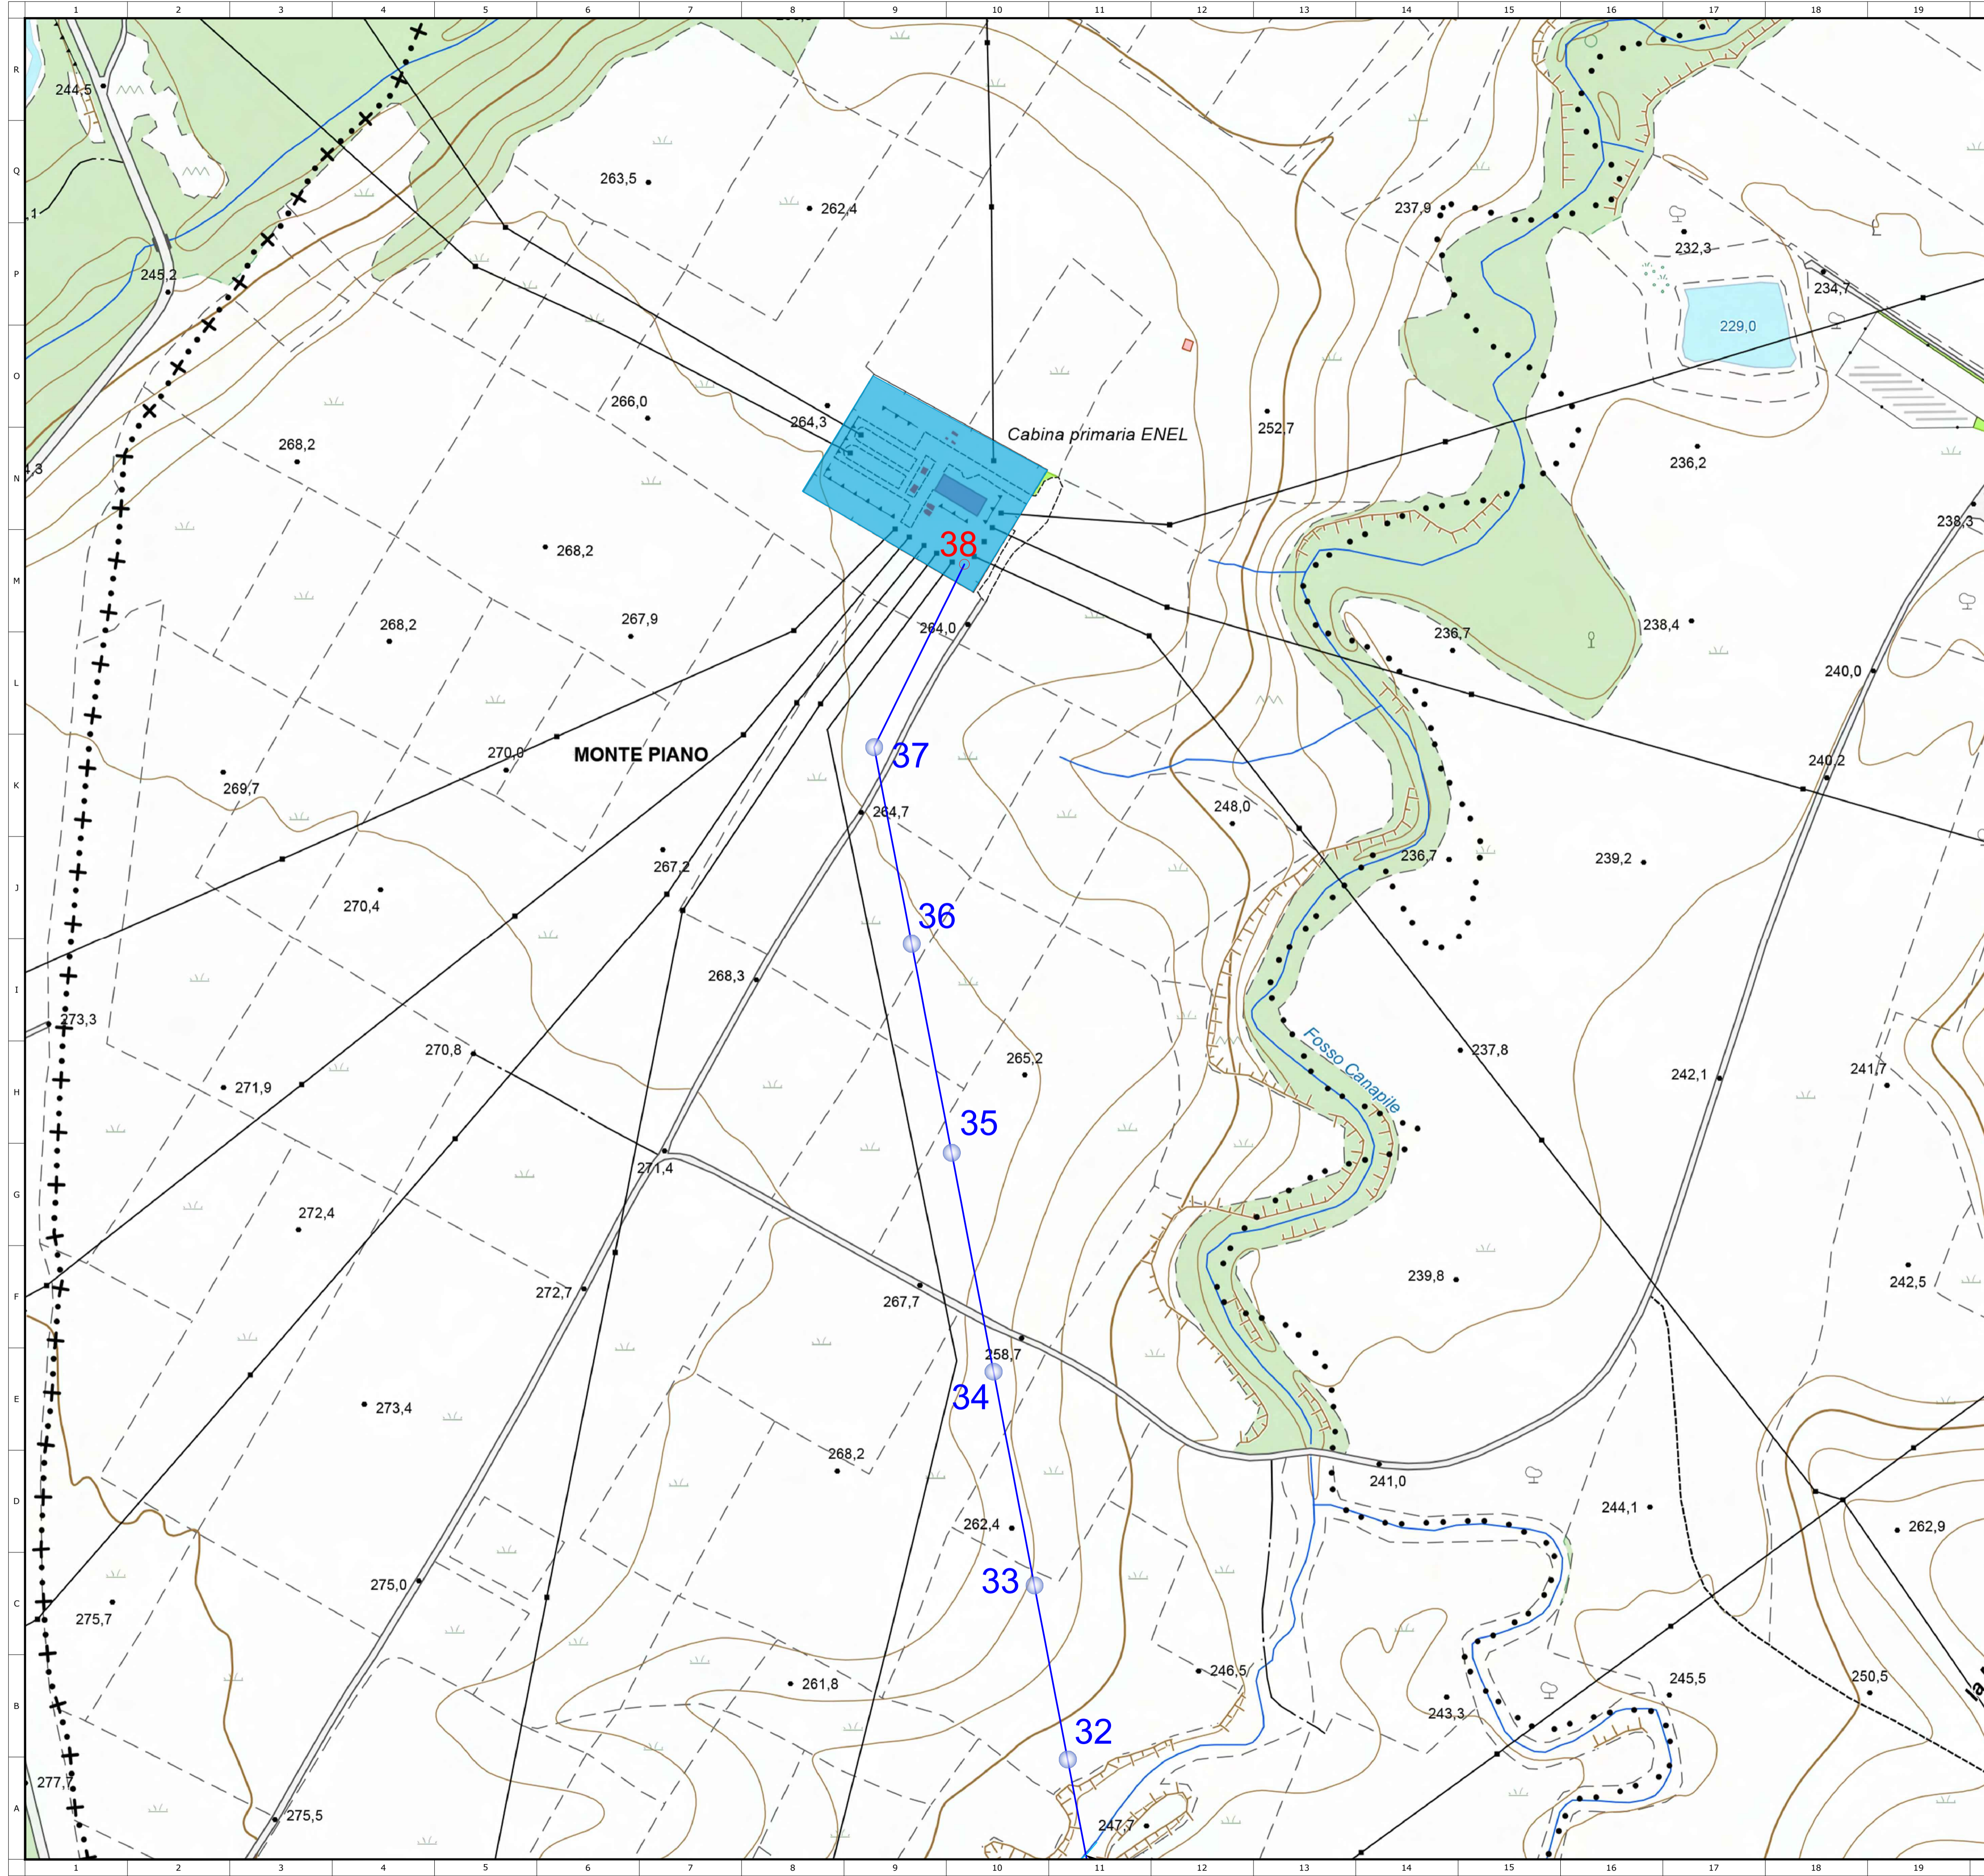

- LEGENDA**
- Campo FV
 - Cabina di consegna
 - CP Tricarico
 - Elettrodotto MT
 - CA 01 Tipo e numero attraversamento
 - Posizione e numero sostegno

Impianto di rete per la connessione a 20kV dell' impianto fotovoltaico "TRICARICO 1"

UBICATO NEL COMUNE DI TRICARICO (MT)

PROCEDURA AUTORIZZATIVA (Atto e/o Decreto Regionale o Provinciale) N° _____ del _____

PROGETTO DEFINITIVO AI FINI AUTORIZZATIVI

DOCUMENTAZIONE GENERALE

Progetto impianto fotovoltaico da 1264 kWp nel comune di Tricarico
CONNESSIONE ALLA RTN
 Inquadramento su CTR con attraversamenti

IDENTIFICAZIONE ELABORATO								
Livello prog.	Codice GOAL	Tipo docum.	N° elaborato	N° foglio	Tot. fogli	NOME FILE	DATA	SCALA
PD	T0739214	T	01	05	05	A.12.a.21. Linea MT - Planimetria con individuazione di tutte le interferenze	Maggio 2022	1:2.000

REVISIONI					
REV.	DATA	DESCRIZIONE	ESEGUITO	VERIFICATO	APPROVATO
00	Mag. 2022	EMISSIONE	SE	SOLARIA	ENEL

PROGETTAZIONE:



IL RESPONSABILE TECNICO



IL DIRETTORE TECNICO

<p>GESTORE RETE ELETTRICA</p> <p></p> <p style="text-align: right; font-size: small;">FIRMA PER BENESTARE</p>	<p>RICHIEDENTE</p> <p>Solaria Promozione e Sviluppo Fotovoltaico srl</p> <p>Via Sardegna 38 00187 Roma (RM) solariapromozionesviluppofotovoltaicosrl @legaimail.it</p> <p style="text-align: right; font-size: small;">FIRMA PER BENESTARE</p>
--	--

COPYRIGHT E DISTRIBUZIONE S.P.A. TUTTI I DIRITTI RISERVATI LA RIPRODUZIONE E LA COSSIONE TOTALE O PARZIALE IN QUALUNQUE FORMA, SU QUALUNQUE SUPPORTO E COINVOLGENDO MEZZI E PROGRAMMI PER L'AUTORIZZAZIONE SCRITTA DEL DISTRIBUTORE S.P.A.