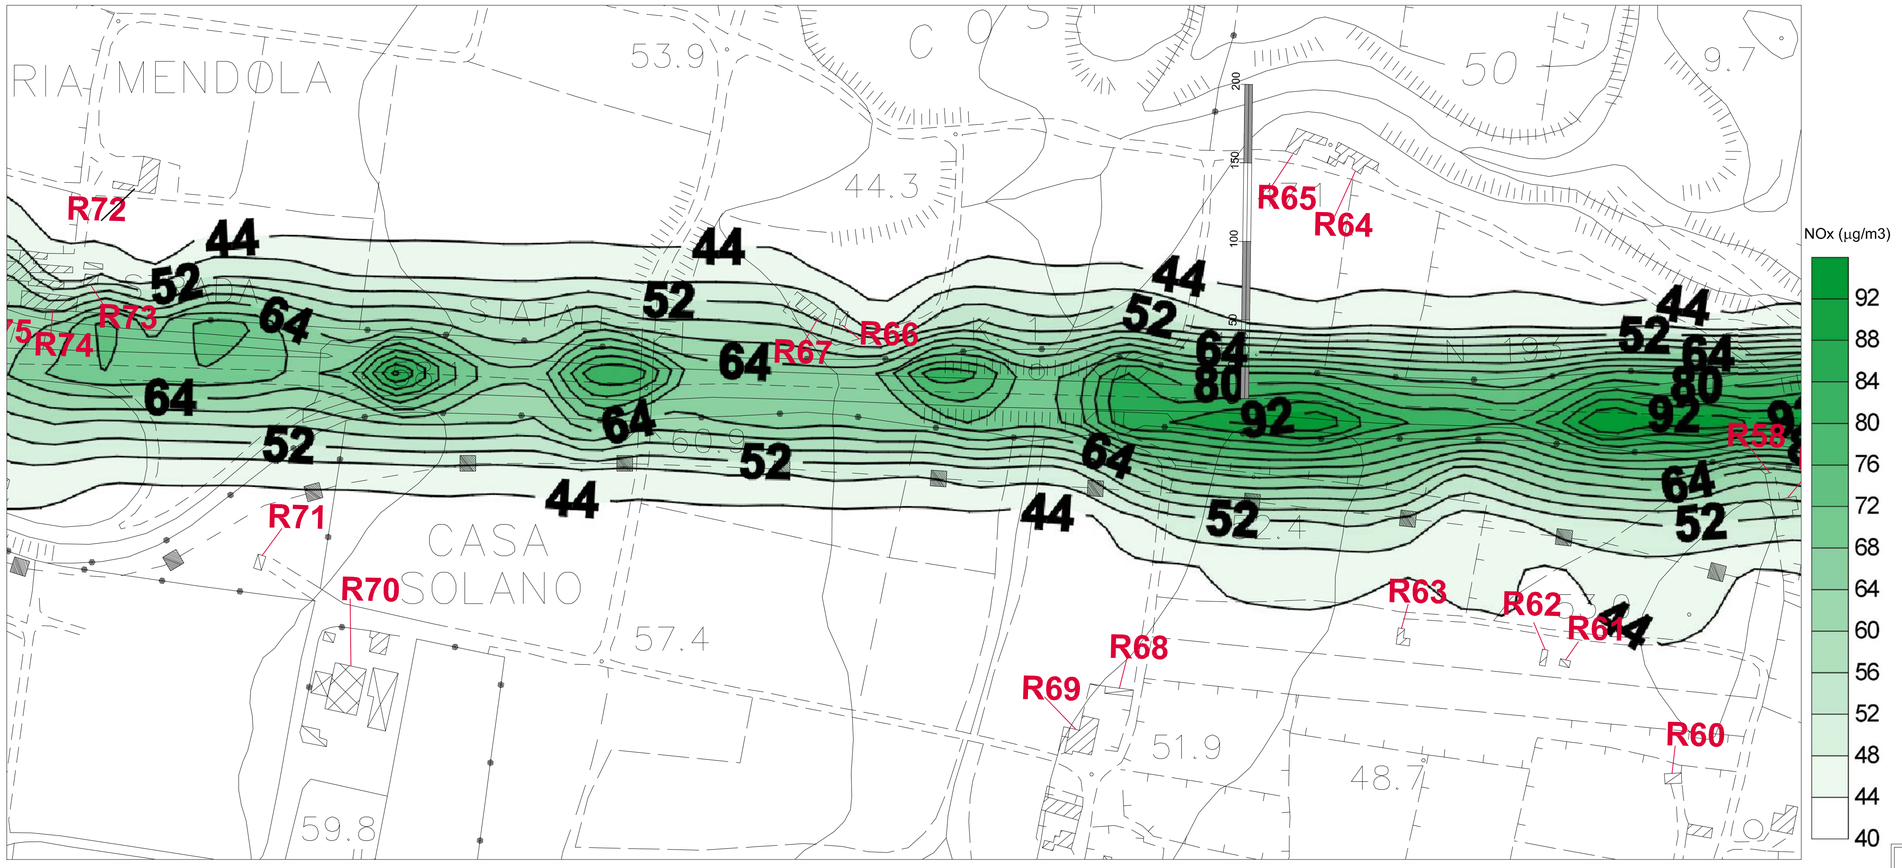

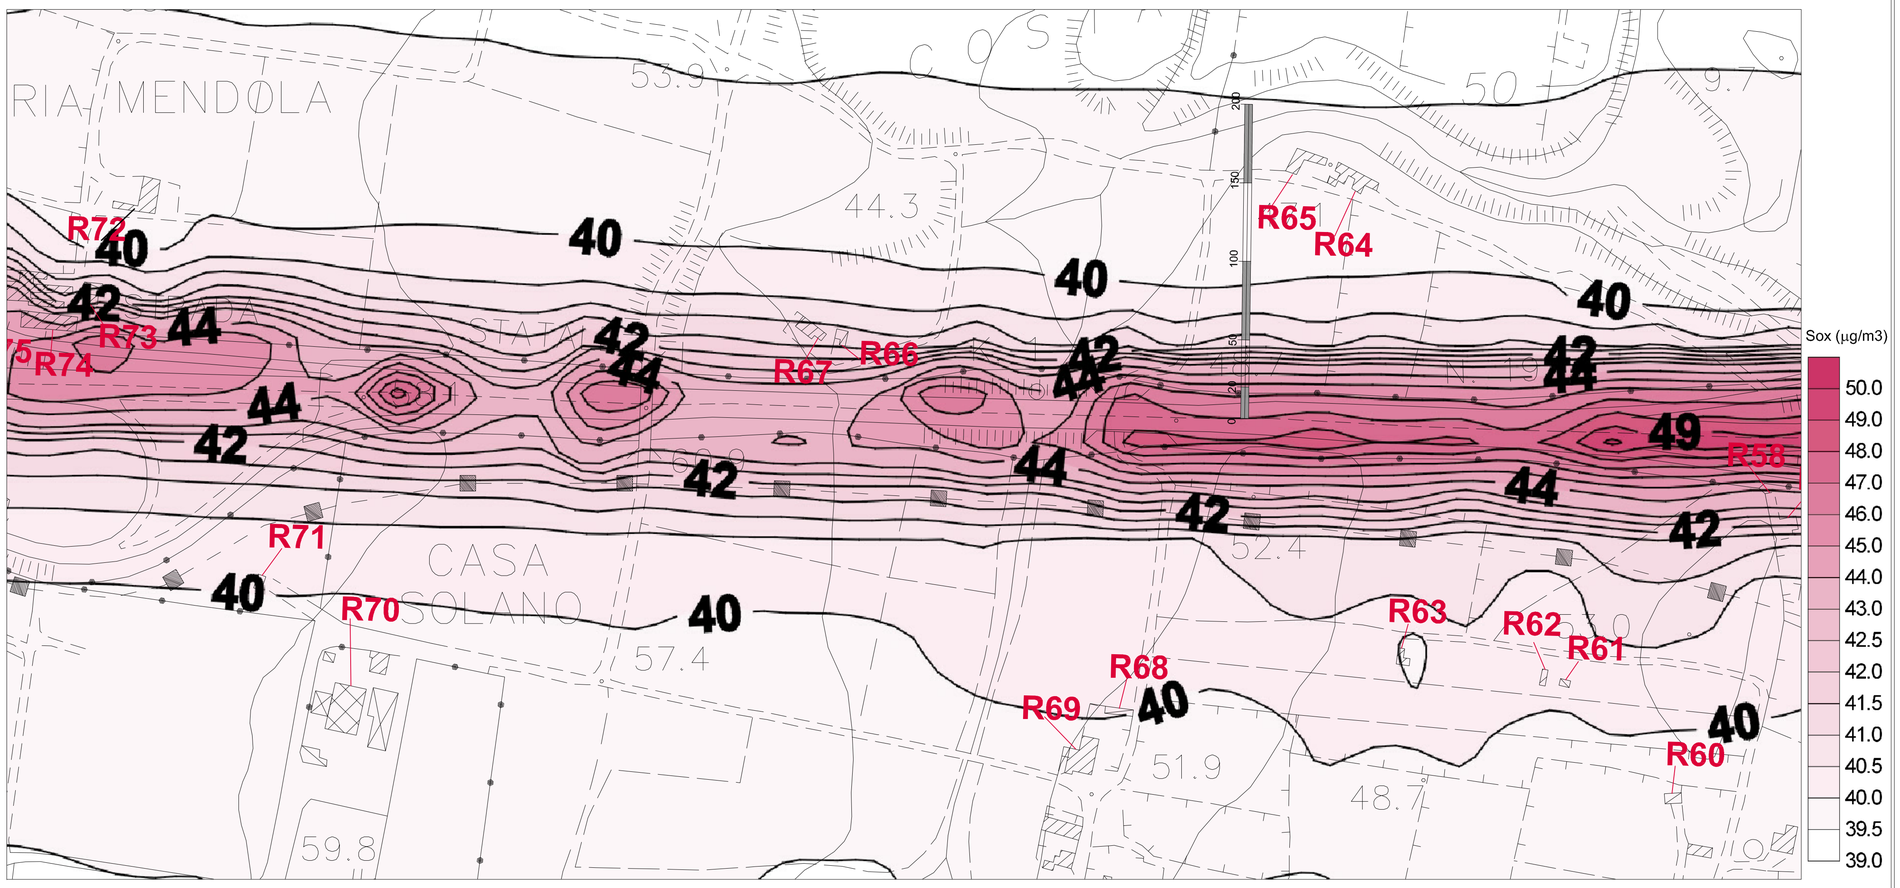

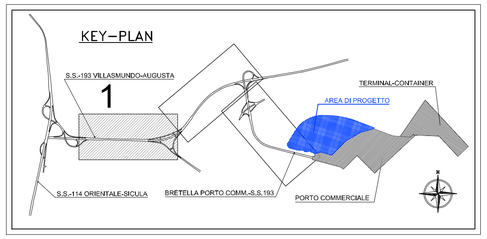

AUTORITA' PORTUALE DI AUGUSTA

PROGETTO PRELIMINARE

SECONDA FASE - PORTO COMMERCIALE DI AUGUSTA

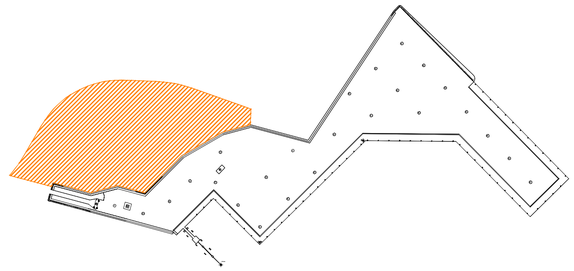

COMMITTENTE / client: AUTORITA' PORTUALE DI AUGUSTA

OGGETTO / object: ACQUISIZIONE AREE E REALIZZAZIONE DI NUOVI PIAZZALI ATTREZZATI NEL PORTO COMMERCIALE

SOSTITUISCE IL / replaces:

TITOLO / title: STUDIO PRELIMINARE AMBIENTALE
TAVOLE ALLEGATE - QUADRO DI RIFERIMENTO AMBIENTALE
3.2.5 - Atmosfera - Modello diffusione inquinanati NOx e SOx Ante operam P1

SOSTITUITO DAL / replaced by:

R.T.I. TECHNITAL – VIA

CONTRATTO / contract:

DATA / date: Dicembre 2012

RESPONSABILE PROGETTO: ING. MASSIMO RACCOSTA

PROGETTISTA: ING. NICCHIARELLI, ING. MICELI

COLLABORAZIONE: ARCH. MAGRO, ARCH. ROSSI

N.	DATA	DESCRIZIONE	ESEGUITO	CONTROLLATO	APPROVATO
0	DICEMBRE–2012	INTEGRAZIONE_VOLONTARIA	_	_	_
1	.."...	_	_	_	_
2	.."...	_	_	_	_

Dimensioni	Scala	Commessa	Lotto	Fase	Cat.	Opera	Progressivo	Foglio
-	1:10.000	AU3	2	P	G	IA	3.2	5

A1 594 x 841