
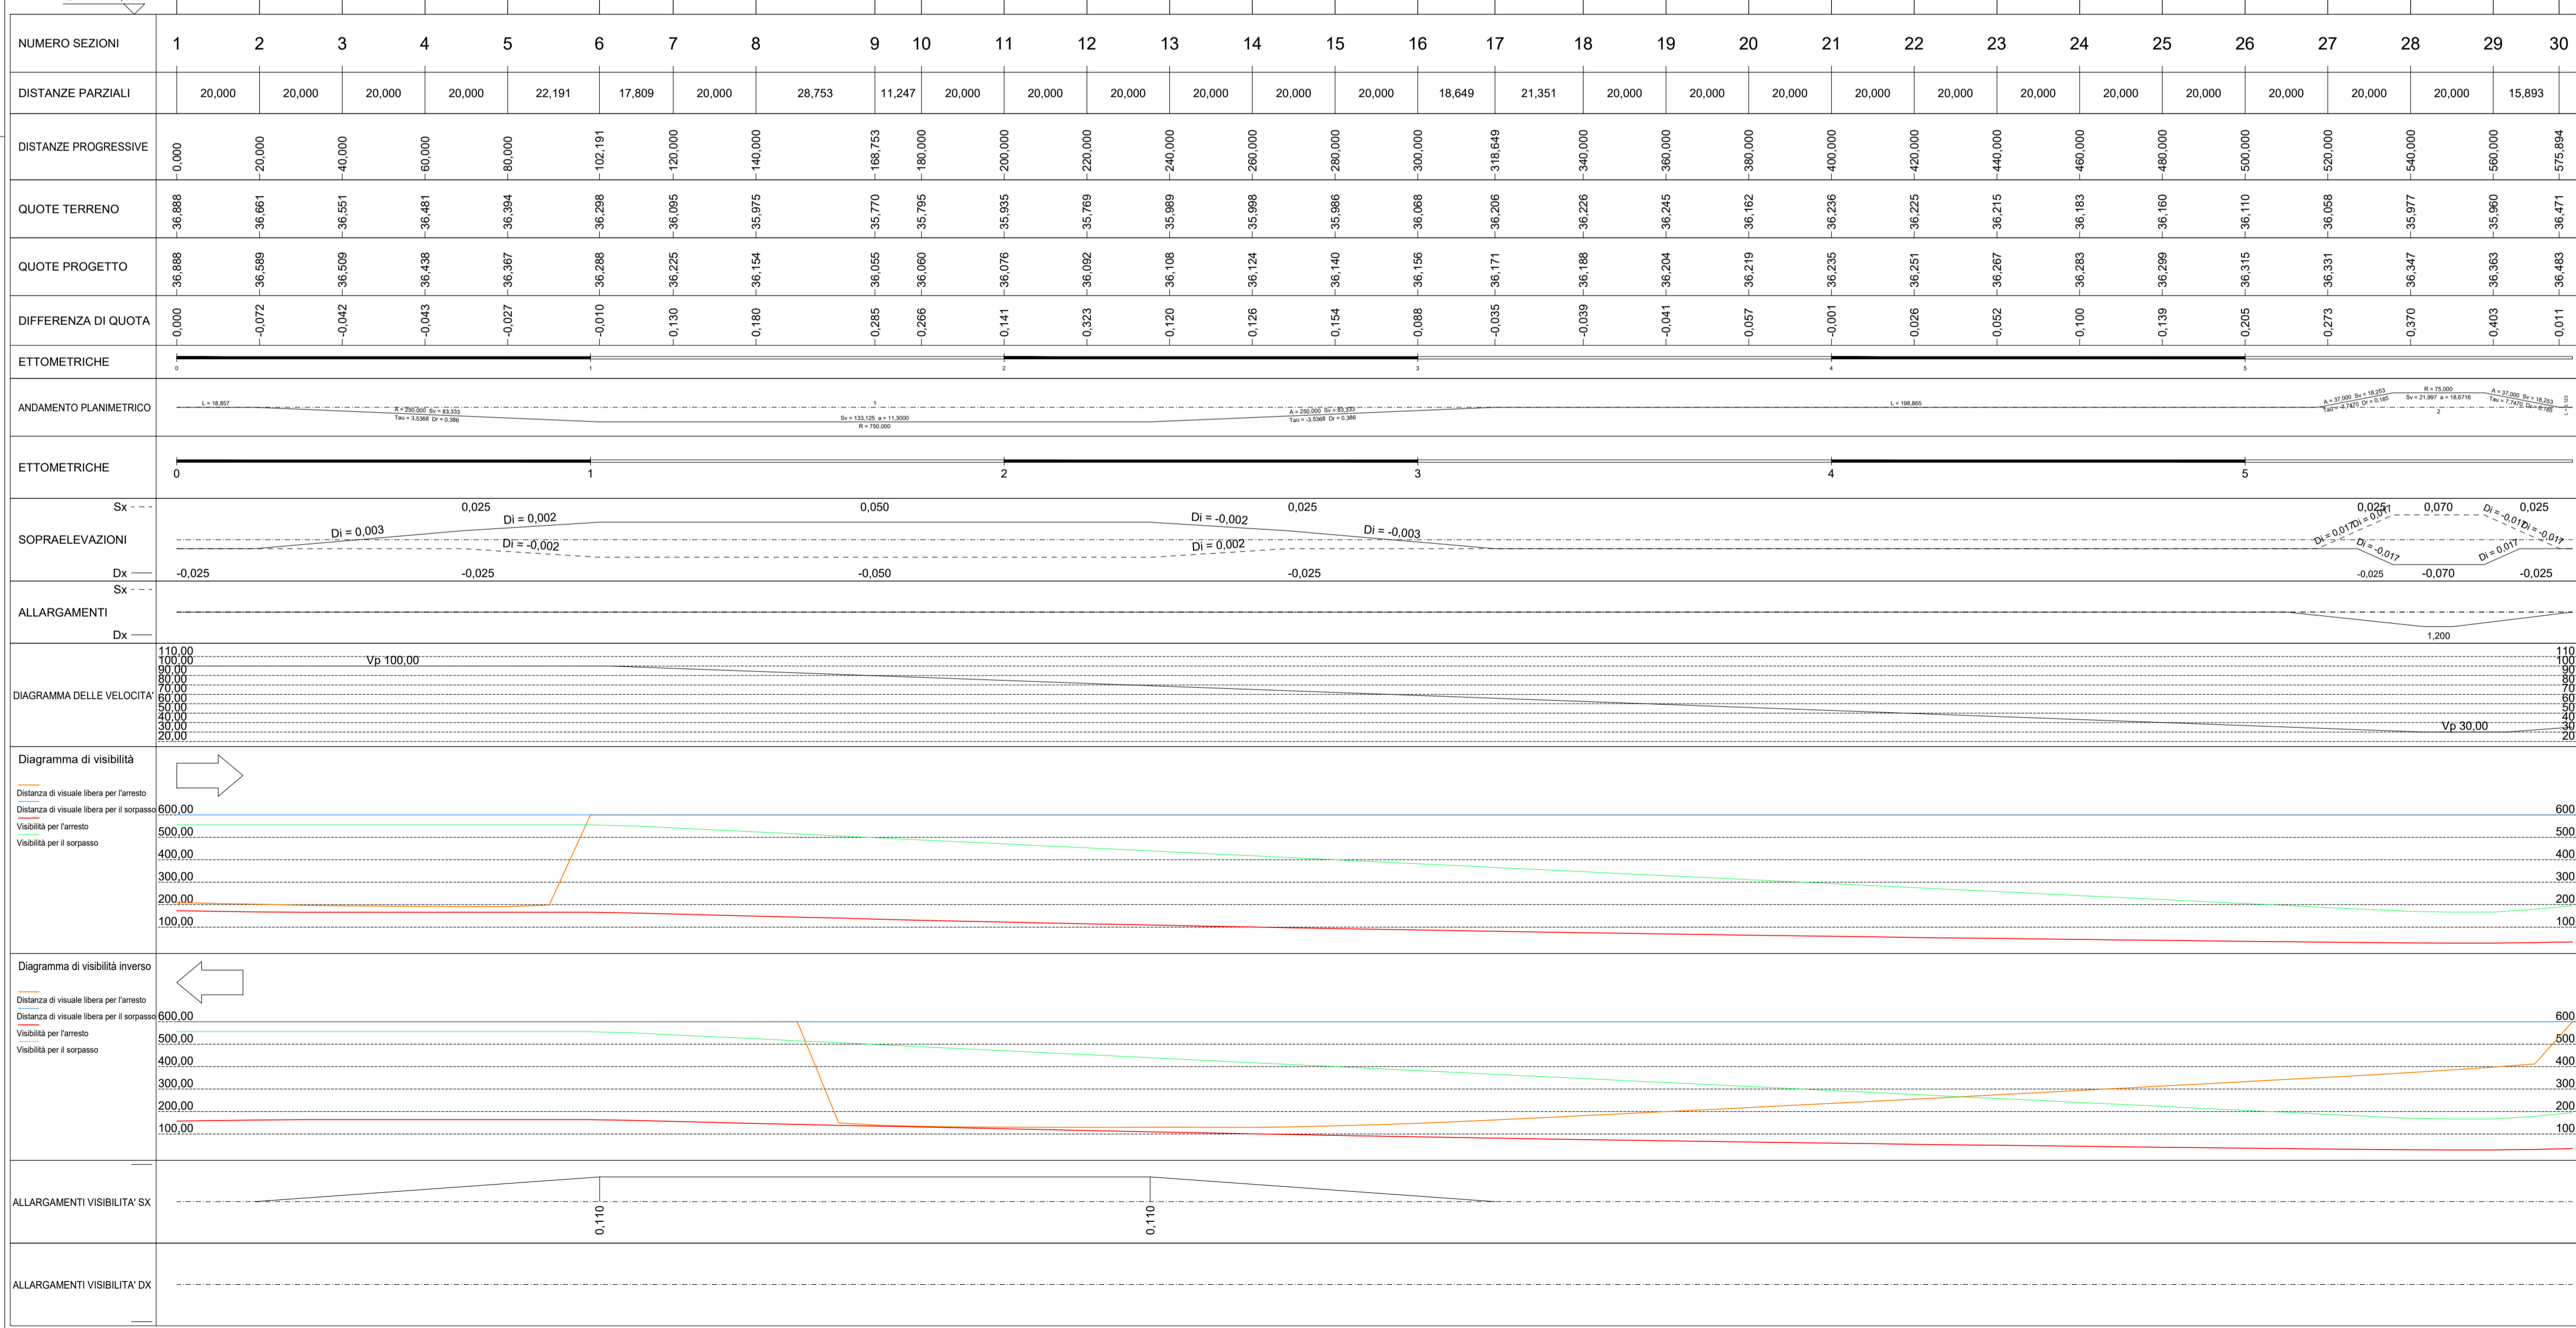
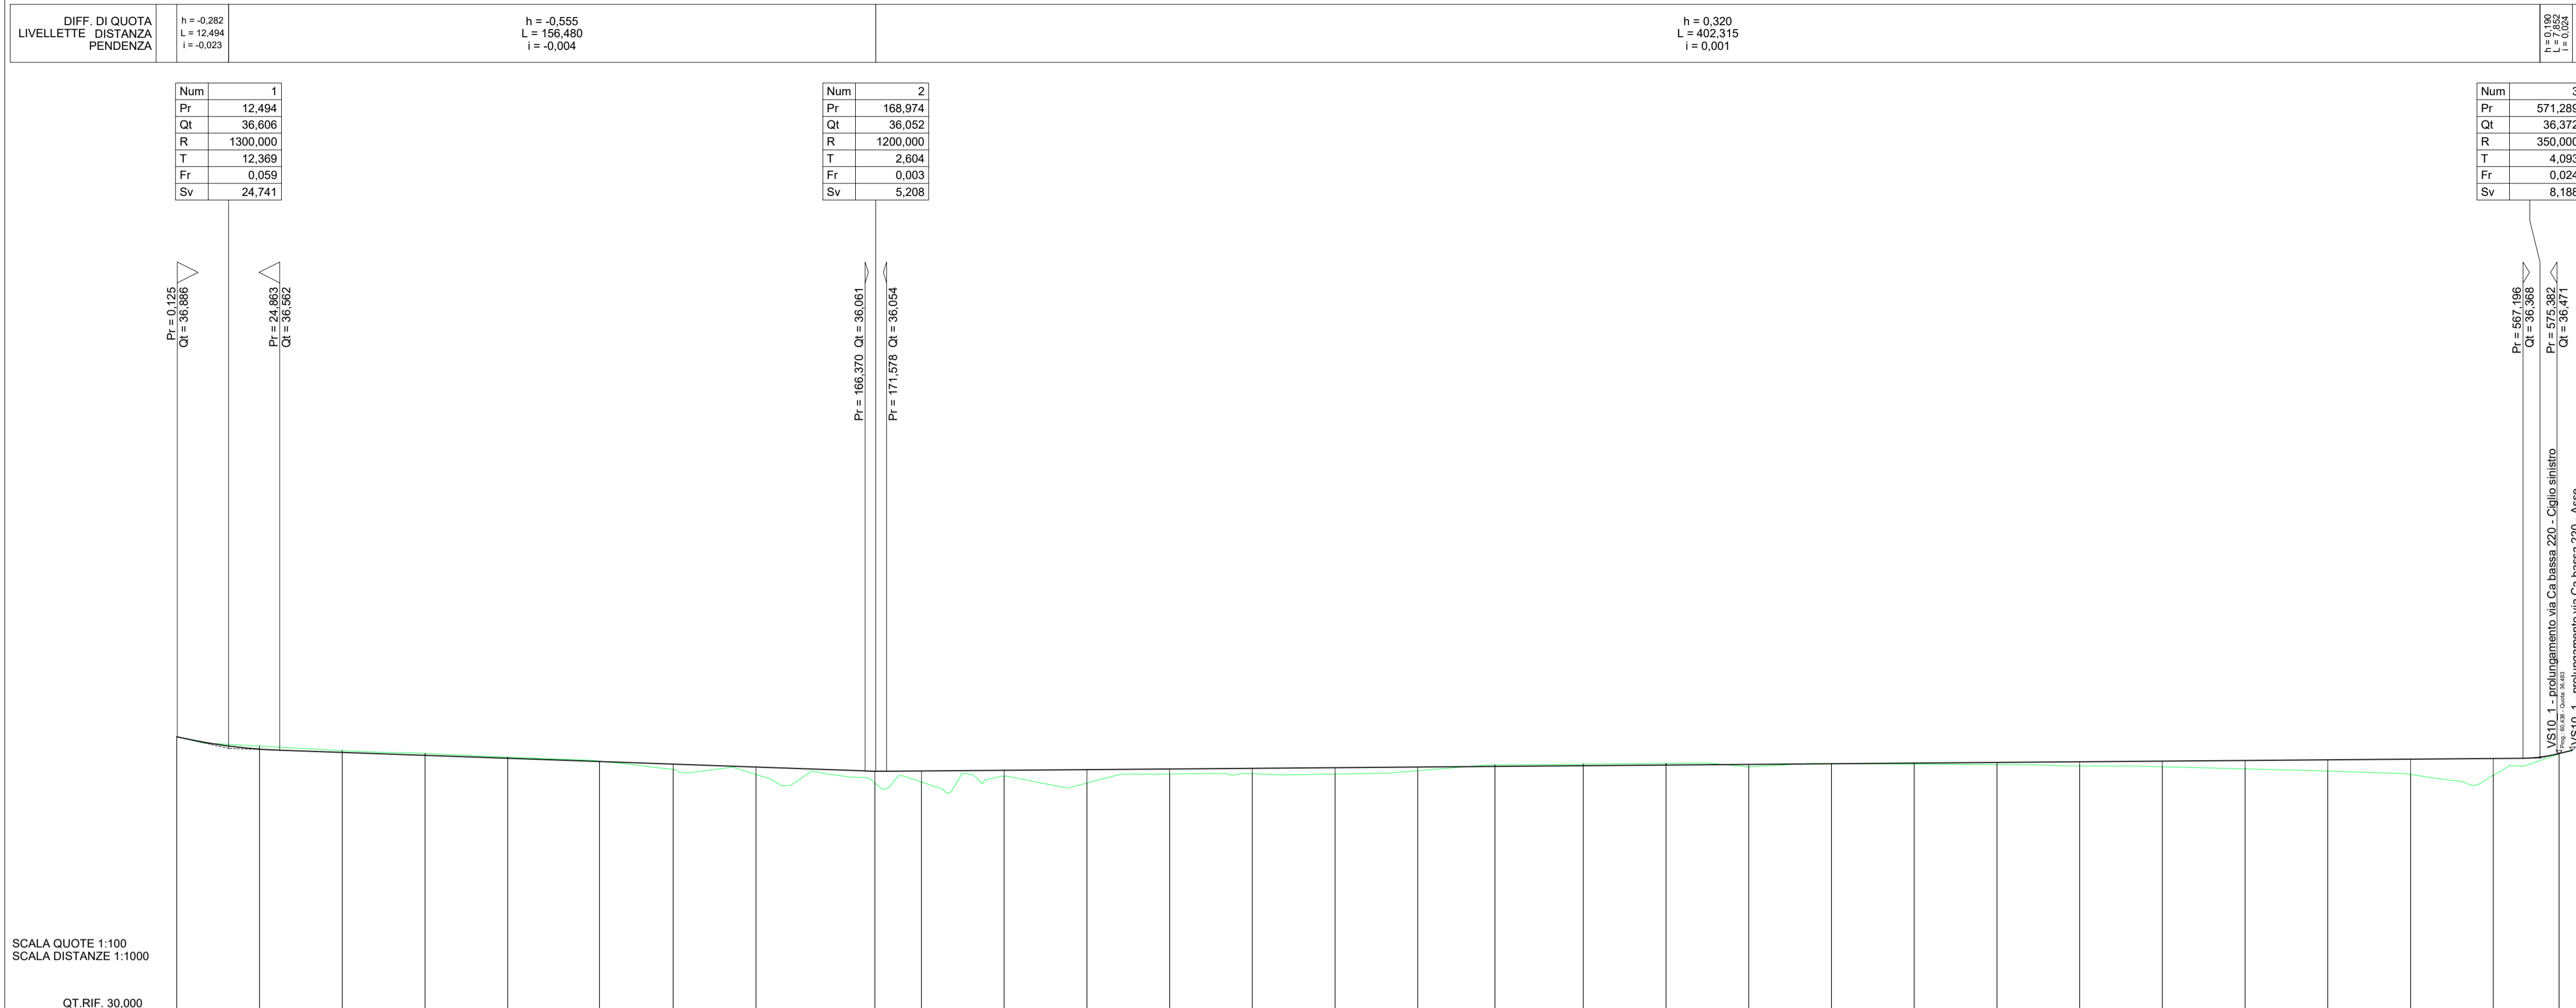


Quadro d'unione - scala 1:50.000

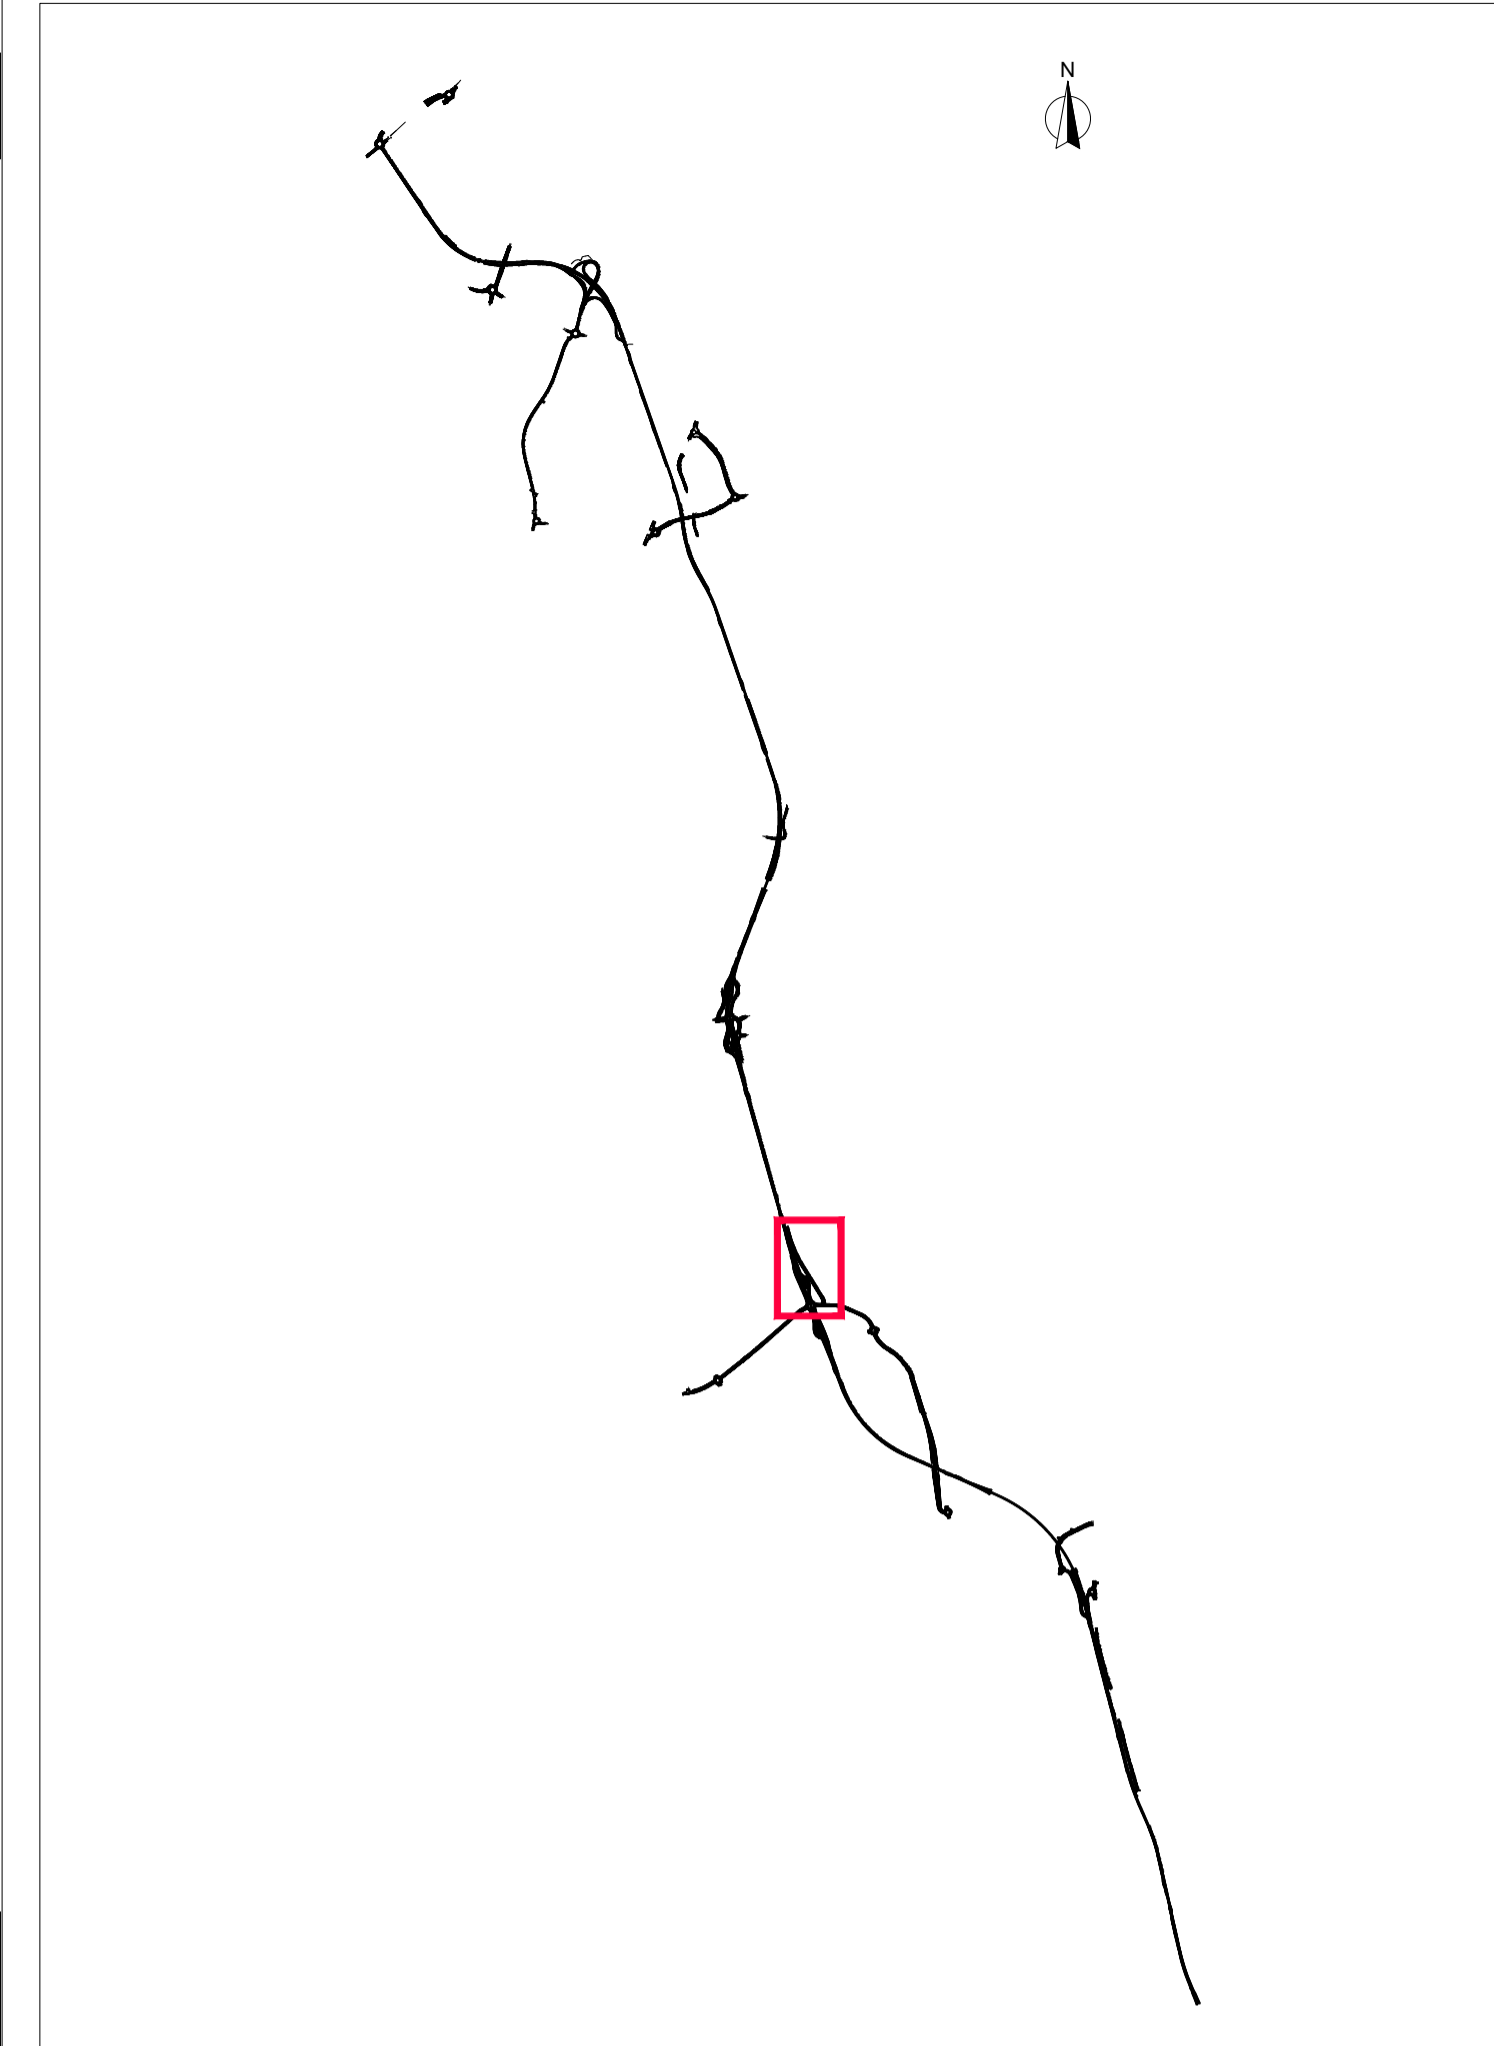

anas
GRUPPO FS ITALIANE
Direzione Progettazione e Realizzazione Lavori

Variante alla SS12 da Buttapietra alla tangenziale SUD di Verona

PROGETTO DEFINITIVO COD. VE92

PROGETTAZIONE: MANDATARIA: **Sigeco Engineering** MANDANTI: **IDRO STRADE s.r.l.**, **Barci Engineering**, **SARNO D'ADORNEN INGENIERE**

IL RESPONSABILE DELL'INTEGRAZIONE DELLE PRESTAZIONI SPECIALISTICHE:
Ing. Antonino Alvaro - SIGECO ENGINEERING srl
Ordine Ingegneri Provincia di Cosenza n. A232

IL COORDINATORE PER LA SICUREZZA IN FASE DI PROGETTAZIONE:
Arch. Giuseppe Luciano - SIGECO ENGINEERING srl
Ordine Architetti Provincia di Reggio Calabria n. A2316

I GEOLOGI:
Dott. Geol. Domenico Carrà - SIGECO Eng. srl Ordine Geologi della Calabria n. 641
Dott. Geol. Francesco Mellano - SIGECO Eng. srl Ordine Geologi della Calabria n. 1063

GRUPPO DI PROGETTAZIONE:
Ing. Ovidio Italiano - SIGECO Eng. srl Ordine Ingegneri di Reggio Calabria n. A2177
Arch. Alessandro Alvaro - SIGECO Eng. srl Ordine Architetti Cosenza n. A1490
Dott. Geol. Francesco Mellano - SIGECO Eng. srl Ordine Geologi della Calabria n. 1063
Geom. Giuseppe Crispino - SIGECO Eng. srl Collegio Geometri Pinerolo n. 2296
Ing. Paolo Tucci - IDROSTRADE srl Ordine Ingegneri Cosenza n. A5498
Ing. Mario Francesco Patti - IDROSTRADE srl Ordine Ingegneri Cosenza n. A5794
Arch. Simona Tucci - IDROSTRADE srl Ordine Architetti Cosenza n. A1637
Ing. Roberto Scivano - NGDO. e Serv. srl Ordine Ingegneri Cosenza n. A5361
Ing. Emiliano Damesico - NGDO. e Serv. srl Ordine Ingegneri Cosenza n. A5501
Geol. Carolina Simone - NGDO. e Serv. srl Ordine Geologi della Calabria n. 730
Ing. Giorgio Barci - IDROSTRADE srl Ordine Ingegneri Prov. di Cosenza n. A2873

PROTOCOLLO: DATA:

Progetto Stradale Viabilità secondaria Ca Bassa

Profilo longitudinale e diagrammi di velocità e visibilità ricucitura SP51a

CODICE PROGETTO	NOME FILE	REV.	SCALA:
CO VE0029 D 2001	S09PS00TRAFPO2_B	B	1:1000/1:100
CODICE ELAB.	S09PS00TRAFPO2		

D	C	B	A	REV.	DESCRIZIONE	DATA	SOCIETA'	REDATTO	VERIFICATO	APPROVATO
					Emissione per risposta comunicazione MASE	01/2023	Idro.Strade Srl	Ing. F. Tucci	Arch. G. Luciano	Ing. A. Alvaro
					Prima emissione	12/2021	Idro.Strade Srl	Ing. F. Tucci	Arch. G. Luciano	Ing. A. Alvaro