
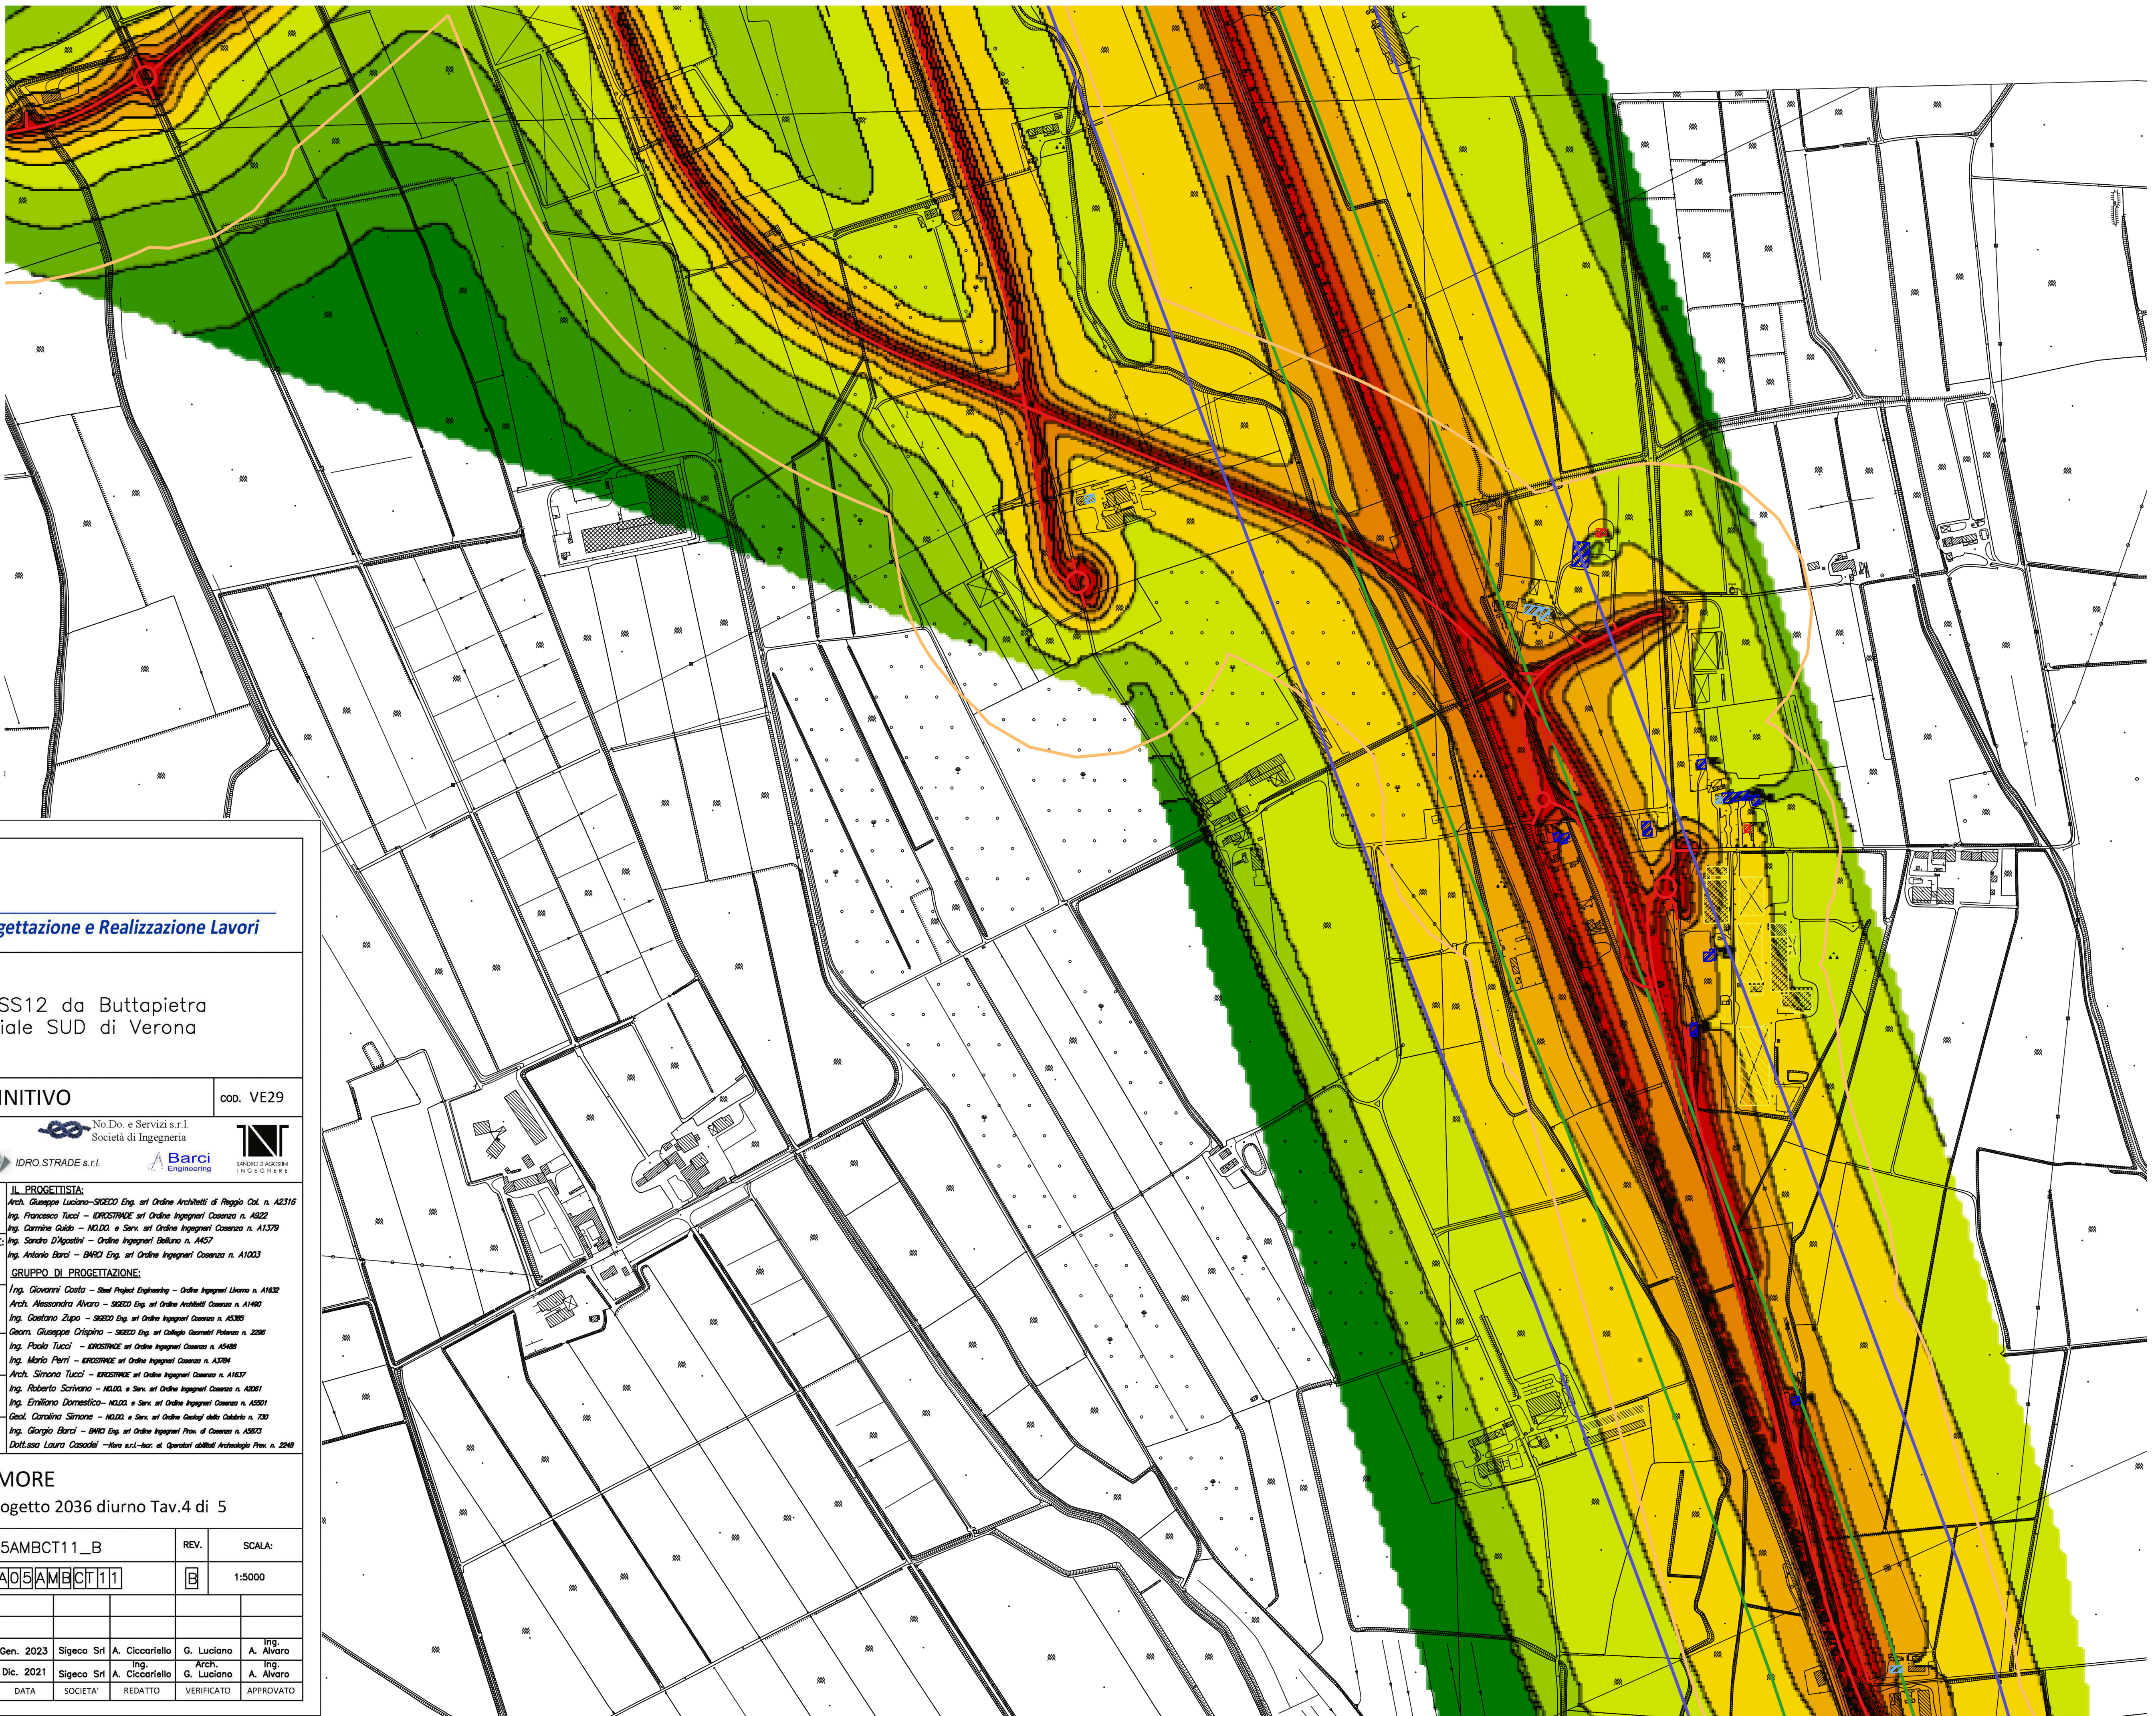


40 <		<=	40
45 <		<=	45
50 <		<=	50
55 <		<=	55
60 <		<=	60
65 <		<=	65
70 <		<=	70
75 <		<=	75
80 <		<=	80
85 <		<=	85
90 <		<=	90

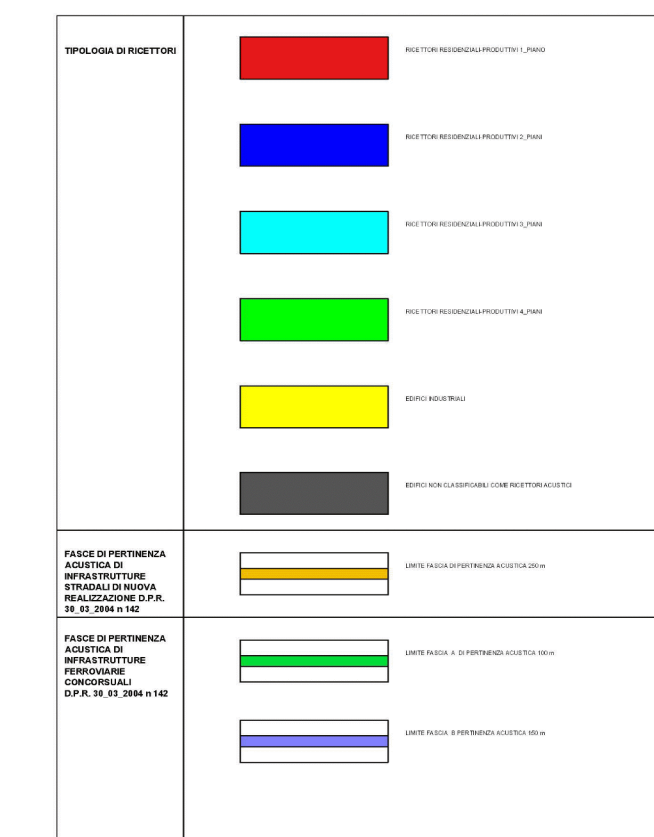

Sanas GRUPPO FS ITALIANE		Direzione Progettazione e Realizzazione Lavori	
Variante alla SS12 da Buttapietra alla tangenziale SUD di Verona			
PROGETTO DEFINITIVO			COD. VE29
PROGETTAZIONE: RAGGRUPPAMENTO PROGETTISTI	MANDATARIA: Sigeco Engineering	MANDANTI: IDRO. STRADE S.r.l.	No.Do. e Servizi s.r.l. Società di Ingegneria Barci Engineering SANROD AGOSTINI INGENIERI
IL RESPONSABILE DELL'INTEGRAZIONE DELLE PRESTAZIONI SPECIALISTICHE: <i>Ing. Antonio Alvaro – SIGECO ENGINEERING srl</i> <i>Ordine Ingegneri Provincia di Cosenza n. A282</i>	IL PROGETTISTA: <i>Arch. Giuseppe Luciano-SIGECO Eng. srl Ordine Architetti di Reggio Cal. n. A2316</i> <i>Ing. Francesco Tucci – IDROSTRADE srl Ordine Ingegneri Cosenza n. A922</i> <i>Ing. Carmine Guido – NULGO, e Serv. srl Ordine Ingegneri Cosenza n. A1379</i> <i>Ing. Sandro D'Agostini – Ordine Ingegneri Belluno n. A457</i> <i>Ing. Antonio Barci – BARCI Eng. srl Ordine Ingegneri Cosenza n. A1003</i>		
IL COORDINATORE PER LA SICUREZZA IN FASE DI PROGETTAZIONE: <i>Arch. Giuseppe Luciano – SIGECO ENGINEERING srl</i> <i>Ordine Architetti Provincia di Reggio Calabria n. A2316</i>	GRUPPO DI PROGETTAZIONE: <i>Ing. Giovanni Costa – Steel Project Engineering – Ordine Ingegneri Livorno n. A1652</i> <i>Arch. Alessandro Alvaro – SIGECO Eng. srl Ordine Architetti Cosenza n. A1460</i> <i>Ing. Gaetano Zupo – SIGECO Eng. srl Ordine Ingegneri Cosenza n. A5385</i> <i>Geom. Giuseppe Orsino – SIGECO Eng. srl Collegio Geometri Palermo n. 2296</i> <i>Ing. Paolo Tucci – IDROSTRADE srl Ordine Ingegneri Cosenza n. A5468</i> <i>Ing. Mario Perri – IDROSTRADE srl Ordine Ingegneri Cosenza n. A3784</i> <i>Arch. Simona Tucci – IDROSTRADE srl Ordine Ingegneri Cosenza n. A1637</i> <i>Ing. Roberto Scivano – NULGO, e Serv. srl Ordine Ingegneri Cosenza n. A5081</i> <i>Ing. Emiliano D'Amico-CO. NULGO, e Serv. srl Ordine Ingegneri Cosenza n. A5051</i> <i>Geol. Carolina Simone – NULGO, e Serv. srl Ordine Geologi della Calabria n. 730</i> <i>Ing. Giorgio Barci – BARCI Eng. srl Ordine Ingegneri Prov. di Cosenza n. A9573</i> <i>Dott.ssa Laura Cossadelli – Hore s.r.l.-hore.it, Operatori abilitati Archeologia Prov. n. 2249</i>		
I GEOLOGI: <i>Dott. Geol. Domenico Carrà – SIGECO Eng. srl Ordine Geologi della Calabria n. 641</i> <i>Dott. Geol. Francesco Molinaro – SIGECO Eng. srl Ordine Geologi della Calabria n. 1063</i>	VISTO:IL RESPONSABILE DEL PROCEDIMENTO: <i>Ing. Antonio Marsella</i>		
PROTOCOLLO:	DATA:		
RUMORE Clima acustico allo stato di progetto 2036 diurno Tav.4 di 5			
CODICE PROGETTO		NOME FILE T00IA05AMBCT11_B	
CODICE ELAB.		REV.	
T00IA05AMBCT11		B	
D		1:5000	
C			
B			
A			
A PRIMA EMISSIONE		Gen. 2023 Sigeco Srl A. Ciccarello G. Luciano Ing. A. Alvaro	
REV.		Dic. 2021 Sigeco Srl A. Ciccarello Arch. G. Luciano Ing. A. Alvaro	
DESCRIZIONE		DATA SOCIETA' REDATTO VERIFICATO APPROVATO	