
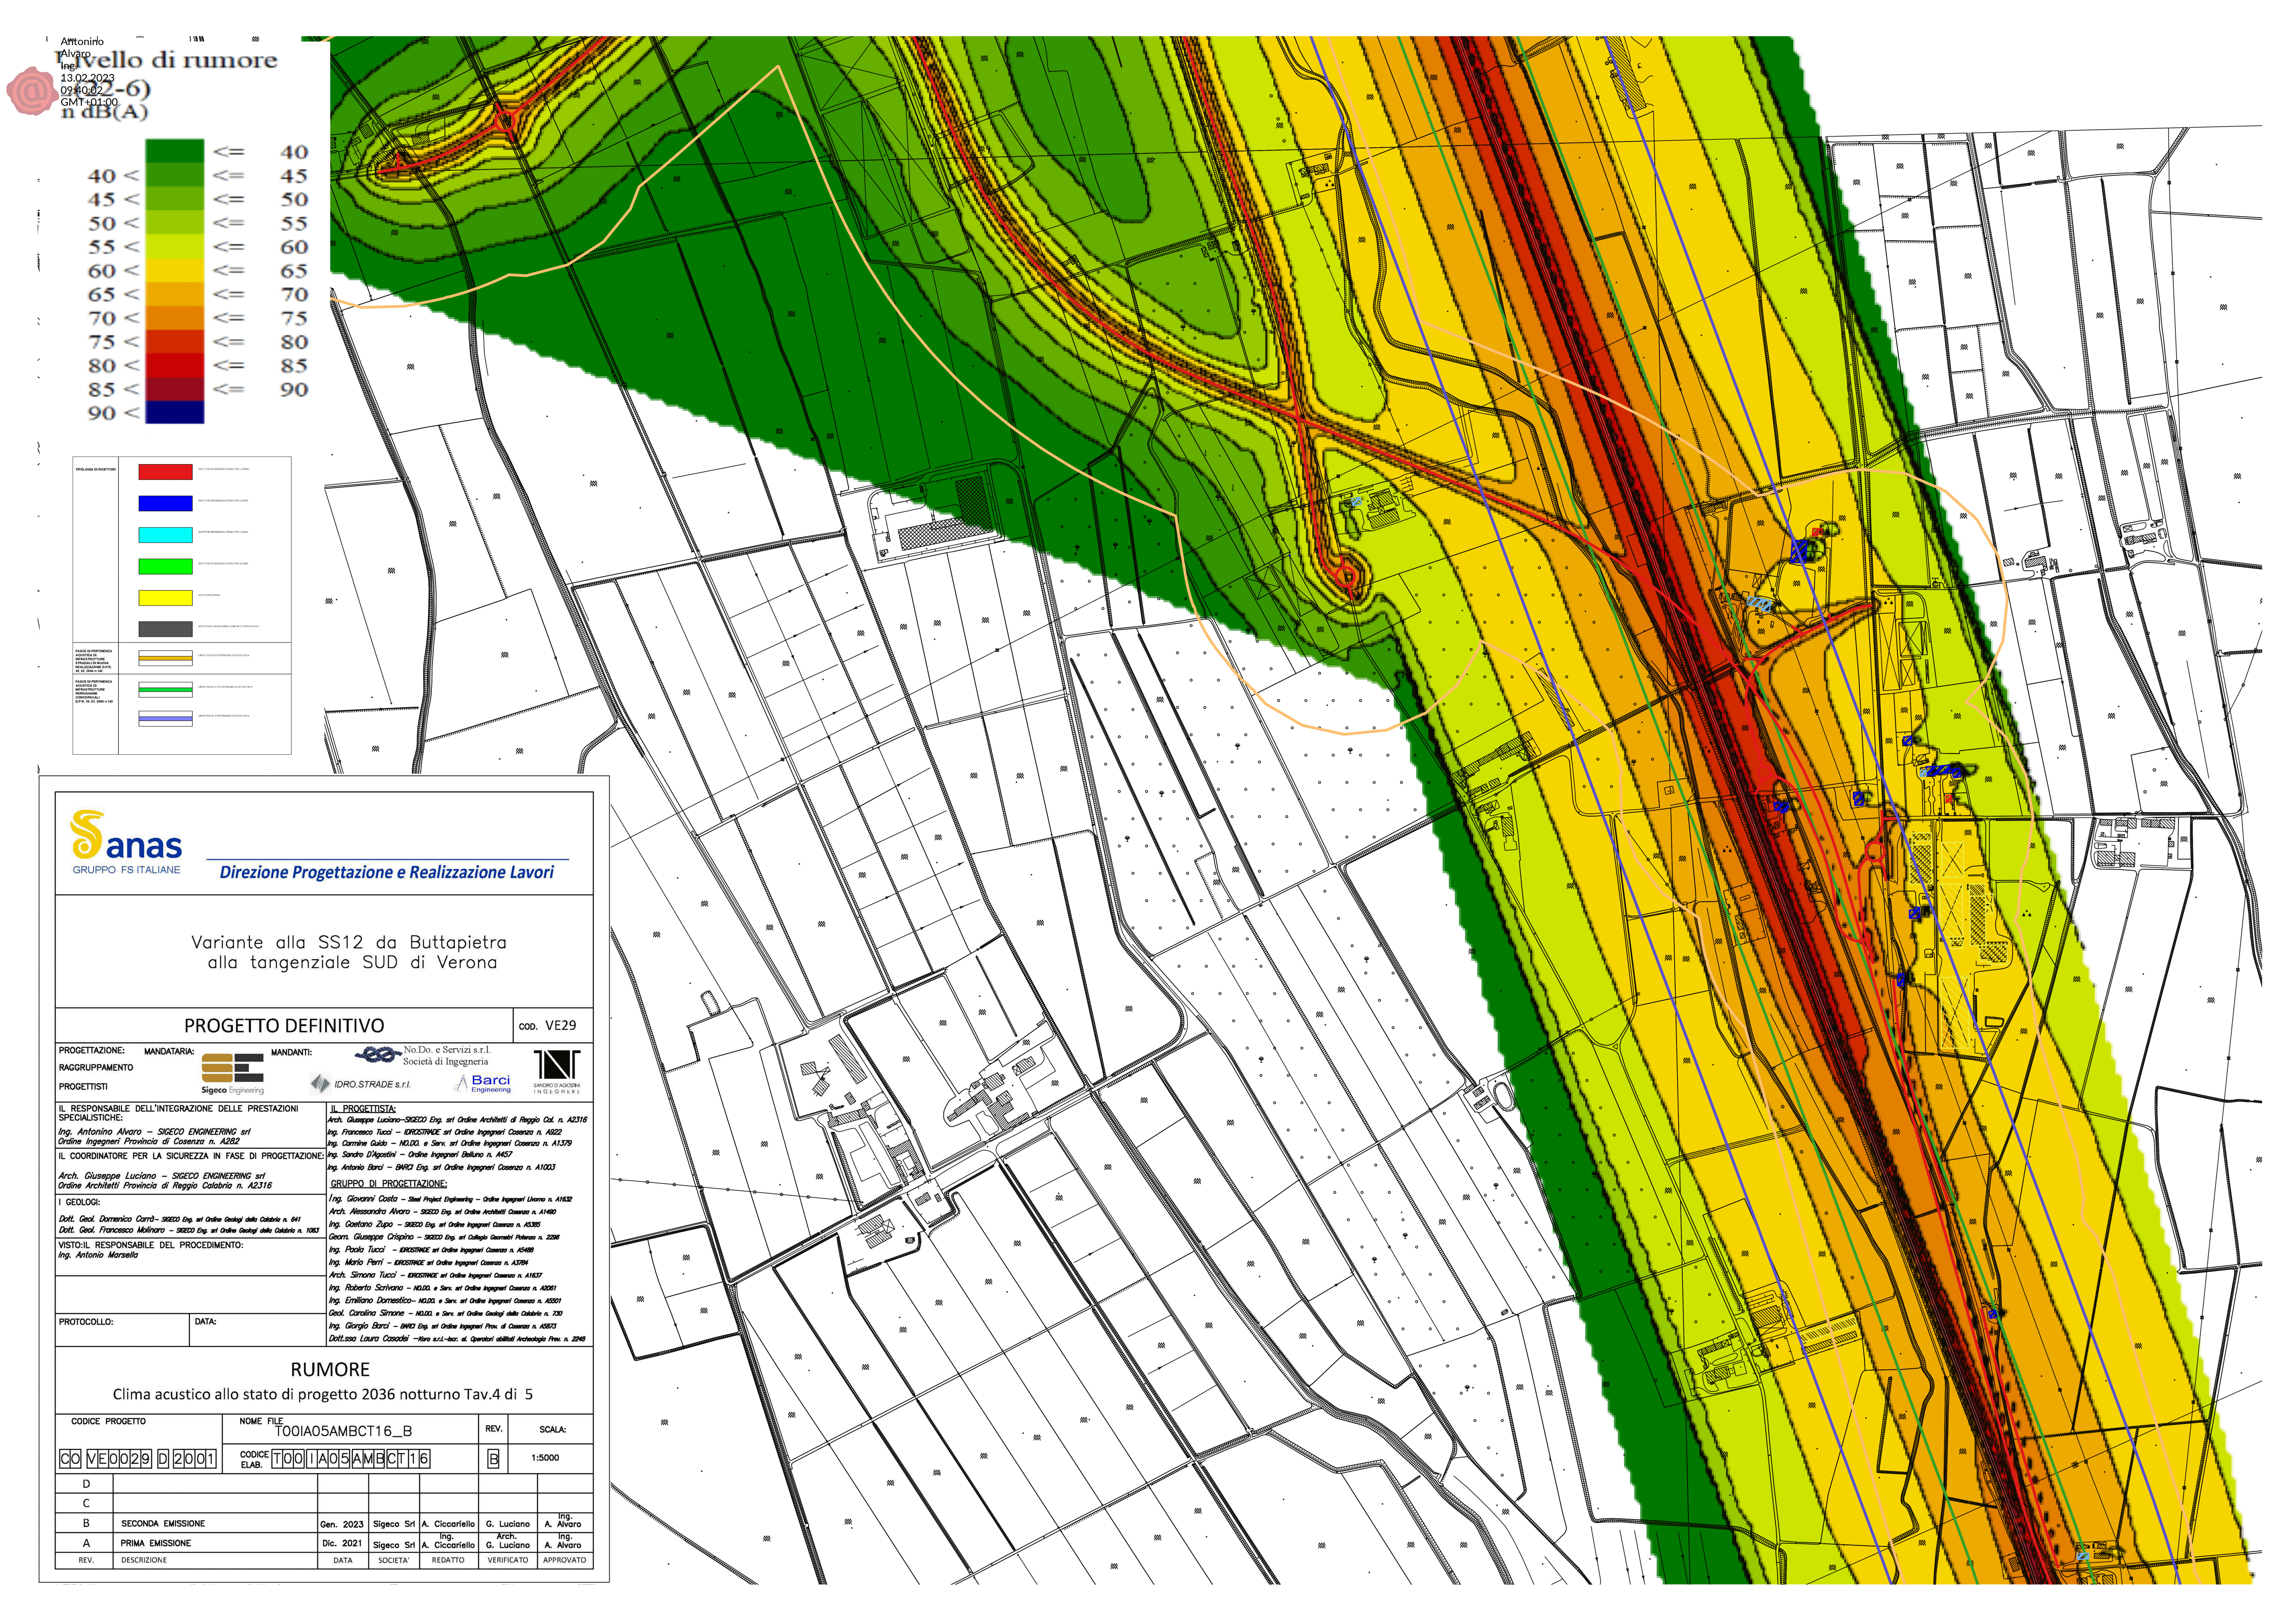


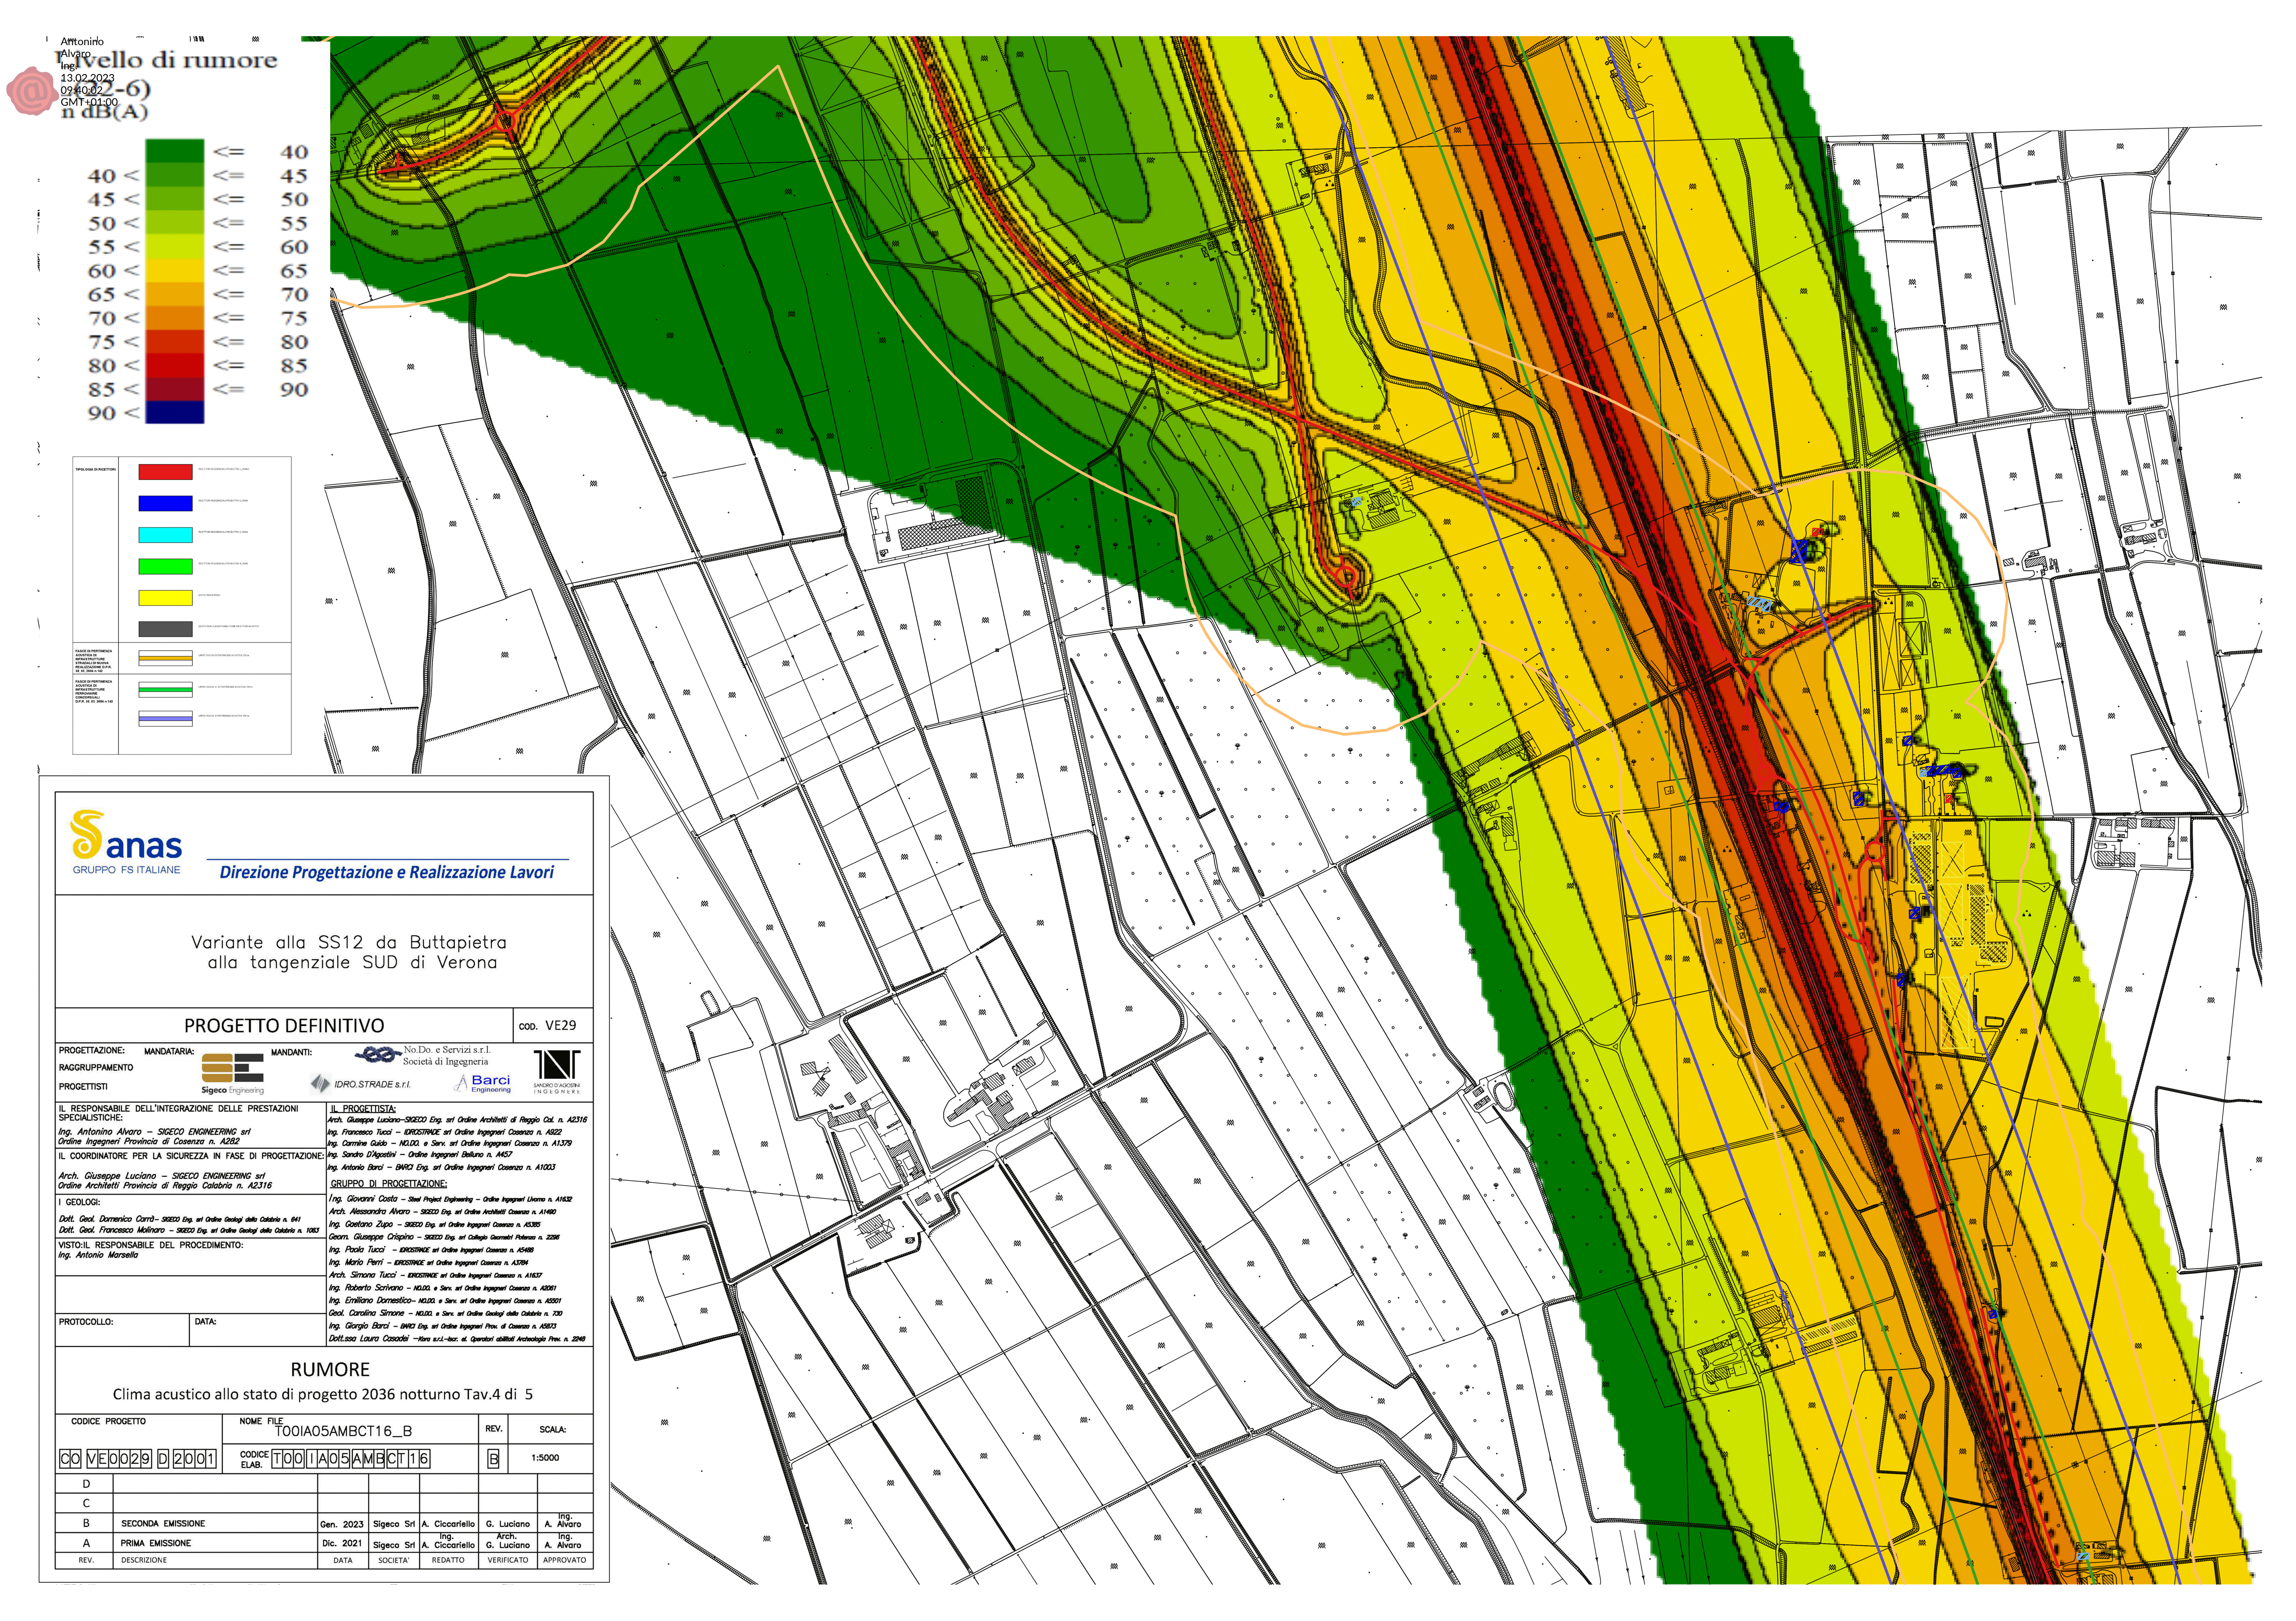

Nivello di rumore
Ing. Alvaro
13.02.2023
09:40:02
GMT+01:00

Legenda:

Intervallo (dB(A))	Intervallo (dB(A))





Sanas
GRUPPO FS ITALIANE
Direzione Progettazione e Realizzazione Lavori

Variante alla SS12 da Buttapietra alla tangenziale SUD di Verona

PROGETTO DEFINITIVO cod. VE29

PROGETTAZIONE: MANDATARIA: MANDANTI:
RAGGRUPPAMENTO: Sigeco Engineering IDRO STRADE s.r.l. No.Do. e Servizi s.r.l. Società di Ingegneria Barci Engineering SARCO D'ACQUINO INGEGNERI

IL RESPONSABILE DELL'INTEGRAZIONE DELLE PRESTAZIONI SPECIALISTICHE:
Ing. Antonino Alvaro - SIGECO ENGINEERING srl Ordine Ingegnieri Provincia di Caserta n. A282

IL COORDINATORE PER LA SICUREZZA IN FASE DI PROGETTAZIONE:
Arch. Giuseppe Luciano - SIGECO ENGINEERING srl Ordine Architetti Provincia di Reggio Calabria n. A2316

I GEOLOGI:
Dott. Geol. Domenico Carrà - SIGECO Eng. srl Ordine Geologi della Calabria n. 641
Dott. Geol. Francesco Molinaro - SIGECO Eng. srl Ordine Geologi della Calabria n. 1083

VISTO-IL RESPONSABILE DEL PROCEDIMENTO:
Ing. Antonio Marsella

IL PROGETTISTA:
Arch. Giuseppe Luciano-SIGECO Eng. srl Ordine Architetti di Reggio Cal. n. A2316
Ing. Francesco Tucci - ERGOSTRADE srl Ordine Ingegneri Casenza n. A322
Ing. Carmine Guido - NOLOO e Serv. srl Ordine Ingegneri Casenza n. A1379
Ing. Sandro D'Agostini - Ordine Ingegneri Belluno n. A457
Ing. Antonio Barci - BARI Eng. srl Ordine Ingegneri Casenza n. A1003

GRUPPO DI PROGETTAZIONE:
Ing. Giovanni Costa - Steel Project Engineering - Ordine Ingegneri Livorno n. A1632
Arch. Alessandra Alvaro - SIGECO Eng. srl Ordine Architetti Casenza n. A1490
Ing. Costantino Zupo - SIGECO Eng. srl Ordine Ingegneri Casenza n. A5385
Geom. Giuseppe Crispino - SIGECO Eng. srl Collegio Geometri Polaris n. 2298
Ing. Paolo Tucci - ERGOSTRADE srl Ordine Ingegneri Casenza n. A5488
Ing. Mario Ferri - ERGOSTRADE srl Ordine Ingegneri Casenza n. A3784
Arch. Simona Tucci - ERGOSTRADE srl Ordine Ingegneri Casenza n. A1637
Ing. Roberto Scivano - NOLOO e Serv. srl Ordine Ingegneri Casenza n. A3061
Ing. Emiliano Domestico - NOLOO e Serv. srl Ordine Ingegneri Casenza n. A5501
Geol. Carolina Simone - NOLOO e Serv. srl Ordine Geologi della Calabria n. 230
Ing. Giorgio Barci - BARI Eng. srl Ordine Ingegneri Prov. di Casenza n. A3923
Dott.ssa Laura Coscodel - Hara s.r.l.-ser. di Operatori abilitati Architetto Prov. n. 2248

RUMORE
Clima acustico allo stato di progetto 2036 notturno Tav.4 di 5

CODICE PROGETTO	NOME FILE	REV.	SCALA:
CO VE0029 D 2001	TO0IA05AMBCT16_B	B	1:5000

REV.	DESCRIZIONE	DATA	SOCIETA'	REDATTO	VERIFICATO	APPROVATO
D						
C						
