
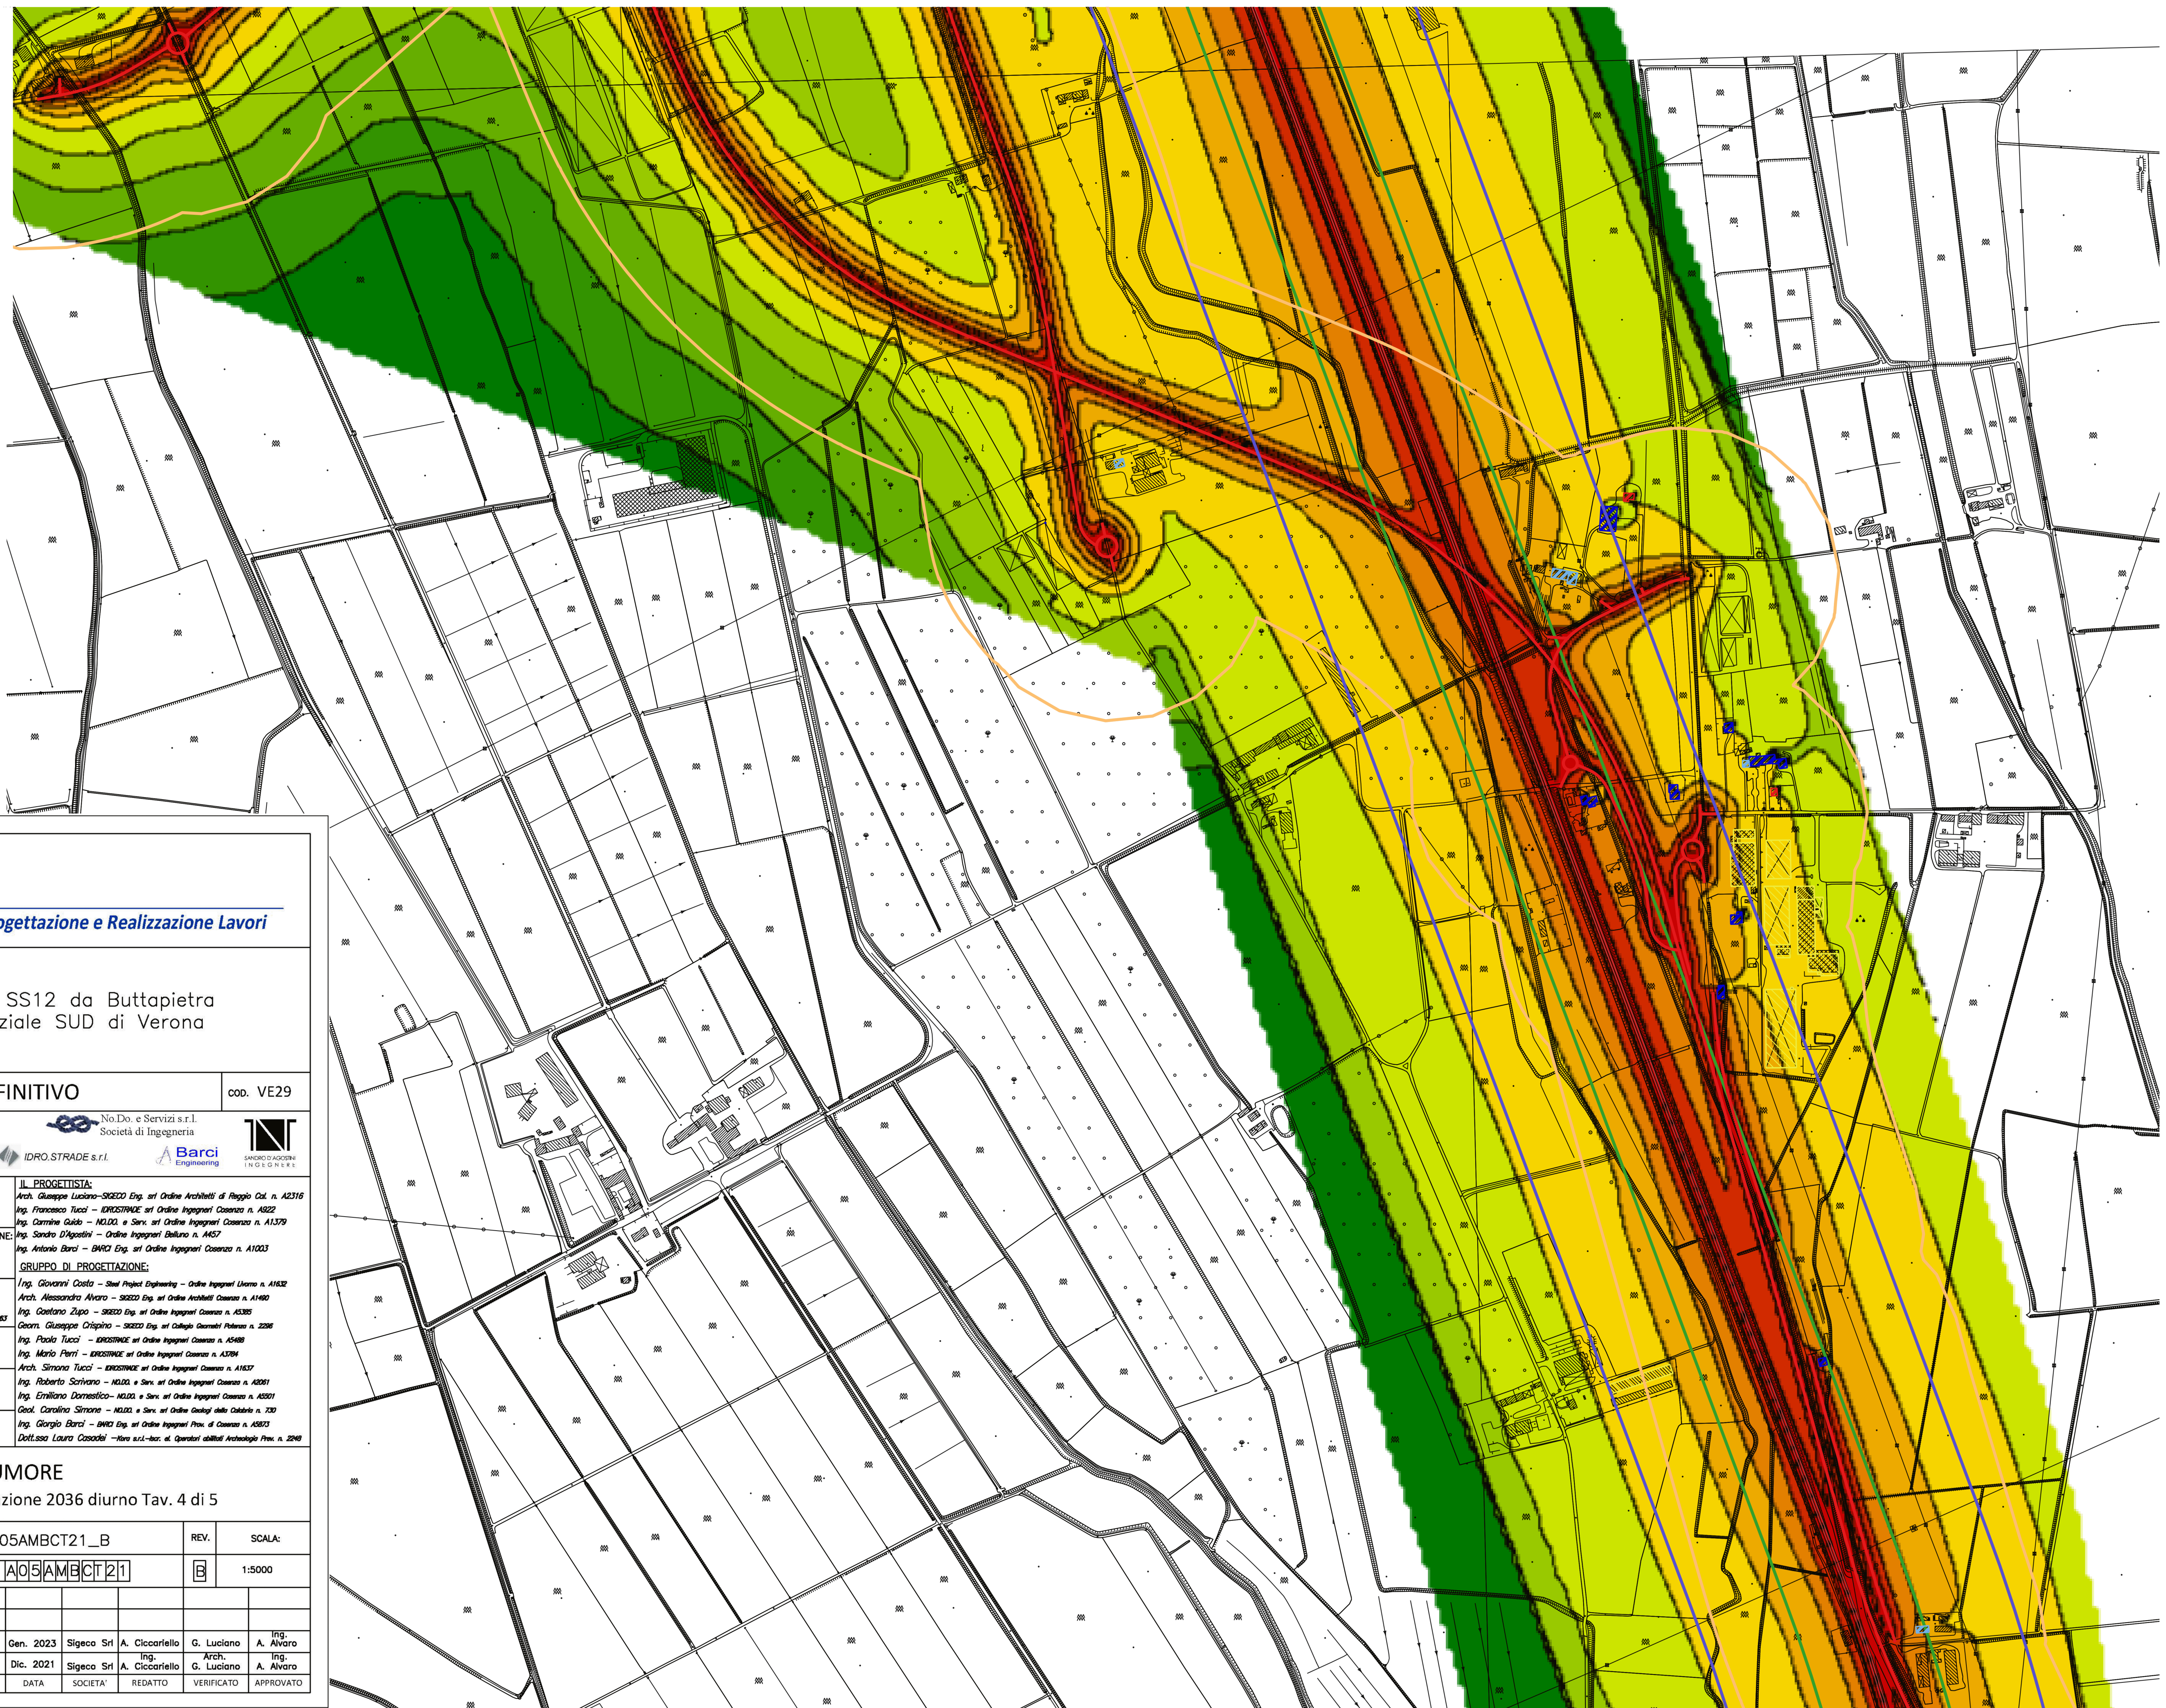
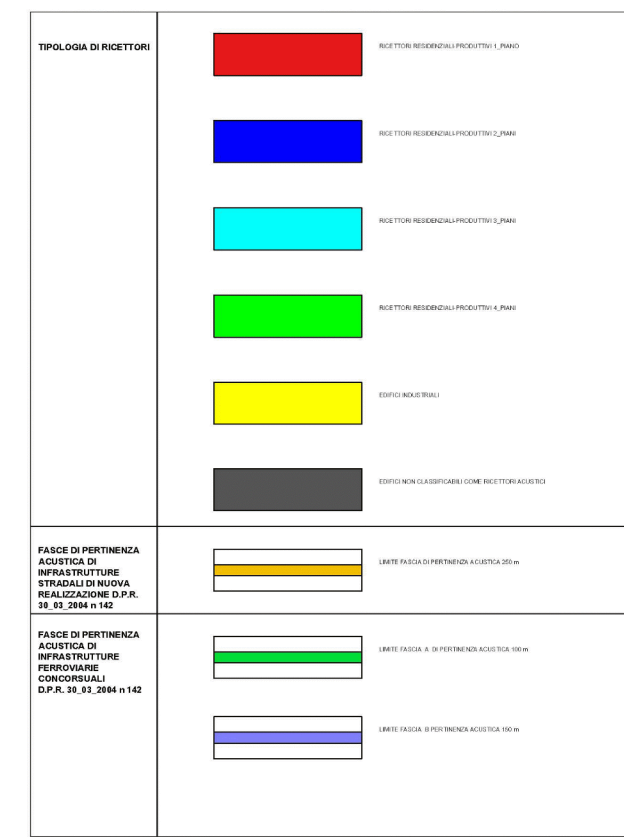


Livello di rumore  
L(6-22)  
in dB(A)

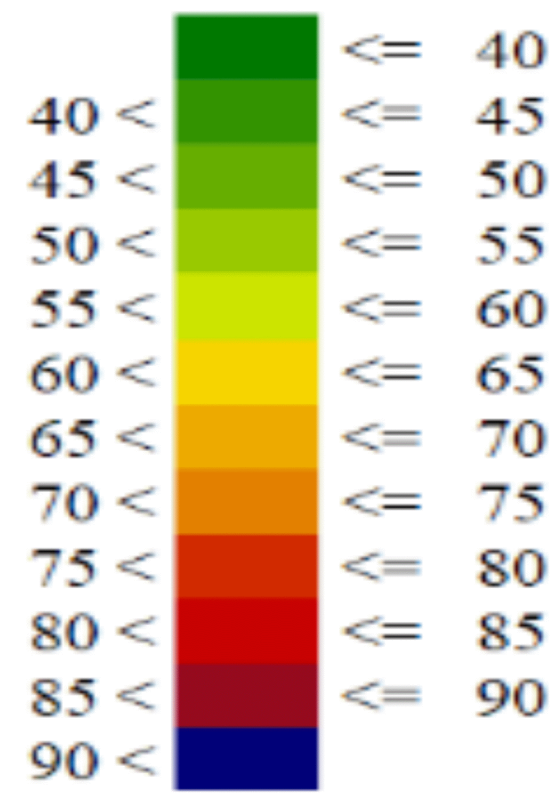

Direzione Progettazione e Realizzazione Lavori

Variante alla SS12 da Buttapietra  
alla tangenziale SUD di Verona

PROGETTO DEFINITIVO

cod. VE29

PROGETTAZIONE:	MANDATARIA:	MANDANTI:	No.Do. e Servizi s.r.l. Società di Ingegneria
RAGGRUPPAMENTO	[Logo]	IDRO. STRADE s.r.l.	Barci Engineering
PROGETTISTI	[Logo]	[Logo]	[Logo]

IL RESPONSABILE DELL'INTEGRAZIONE DELLE PRESTAZIONI SPECIALISTICHE:  
Ing. Antonio Alvaro - SIGECO ENGINEERING srl  
Ordine Ingegneri Provincia di Cosenza n. A282

IL COORDINATORE PER LA SICUREZZA IN FASE DI PROGETTAZIONE:  
Arch. Giuseppe Luciano - SIGECO ENGINEERING srl  
Ordine Architetti Provincia di Reggio Calabria n. A2316

I GEOLOGI:  
Dott. Geol. Domenico Carrà - SIGECO Eng. srl Ordine Geologi della Calabria n. 641  
Dott. Geol. Francesco Molinaro - SIGECO Eng. srl Ordine Geologi della Calabria n. 1083

VISTO: IL RESPONSABILE DEL PROCEDIMENTO:  
Ing. Antonio Marsella

IL PROGETTISTA:  
Arch. Giuseppe Luciano - SIGECO Eng. srl Ordine Architetti di Reggio Cal. n. A2316  
Ing. Francesco Tucci - IDROSTRADE srl Ordine Ingegneri Cosenza n. A522  
Ing. Carmine Gallo - N.O.D. e Serv. srl Ordine Ingegneri Cosenza n. A1379  
Ing. Sandro D'Agostini - Ordine Ingegneri Belluno n. A457  
Ing. Antonio Barci - BARCI Eng. srl Ordine Ingegneri Cosenza n. A1003

GRUPPO DI PROGETTAZIONE:  
Ing. Giovanni Costa - Steel Project Engineering - Ordine Ingegneri Livorno n. A1632  
Arch. Alessandro Alvaro - SIGECO Eng. srl Ordine Architetti Cosenza n. A1490  
Ing. Gaetano Zupo - SIGECO Eng. srl Ordine Ingegneri Cosenza n. A5385  
Geom. Giuseppe Crispino - SIGECO Eng. srl Collage Geometri Potenza n. 2298  
Ing. Paolo Tucci - IDROSTRADE srl Ordine Ingegneri Cosenza n. A5488  
Ing. Mario Pizzi - IDROSTRADE srl Ordine Ingegneri Cosenza n. A3784  
Arch. Simona Tucci - IDROSTRADE srl Ordine Ingegneri Cosenza n. A1637  
Ing. Roberto Scriverano - N.O.D. e Serv. srl Ordine Ingegneri Cosenza n. A2001  
Ing. Eraldo Doronico - N.O.D. e Serv. srl Ordine Ingegneri Cosenza n. A5001  
Geol. Carolina Simone - N.O.D. e Serv. srl Ordine Geologi della Calabria n. 730  
Ing. Giorgio Barci - BARCI Eng. srl Ordine Ingegneri Prov. di Cosenza n. A5073  
Dott.ssa Laura Casadei - Hara s.r.l.-Inz. di Operatori Abilitati Archeologia Prov. n. 2248

RUMORE

Clima acustico post mitigazione 2036 diurno Tav. 4 di 5

CODICE PROGETTO	NOME FILE	REV.	SCALA:
CO VE0029 D 2001	T00IA05AMBCT21_B	B	1:5000
CODICE ELAB.	T00IA05AMBCT21		
D			
C			
B	SECONDA EMISSIONE	Gen. 2023	Sigeco Srl A. Ciccarifello G. Luciano A. Alvaro
A	PRIMA EMISSIONE	Dic. 2021	Sigeco Srl A. Ciccarifello Arch. G. Luciano A. Alvaro
REV.	DESCRIZIONE	DATA	SOCIETA' REDATTO VERIFICATO APPROVATO