
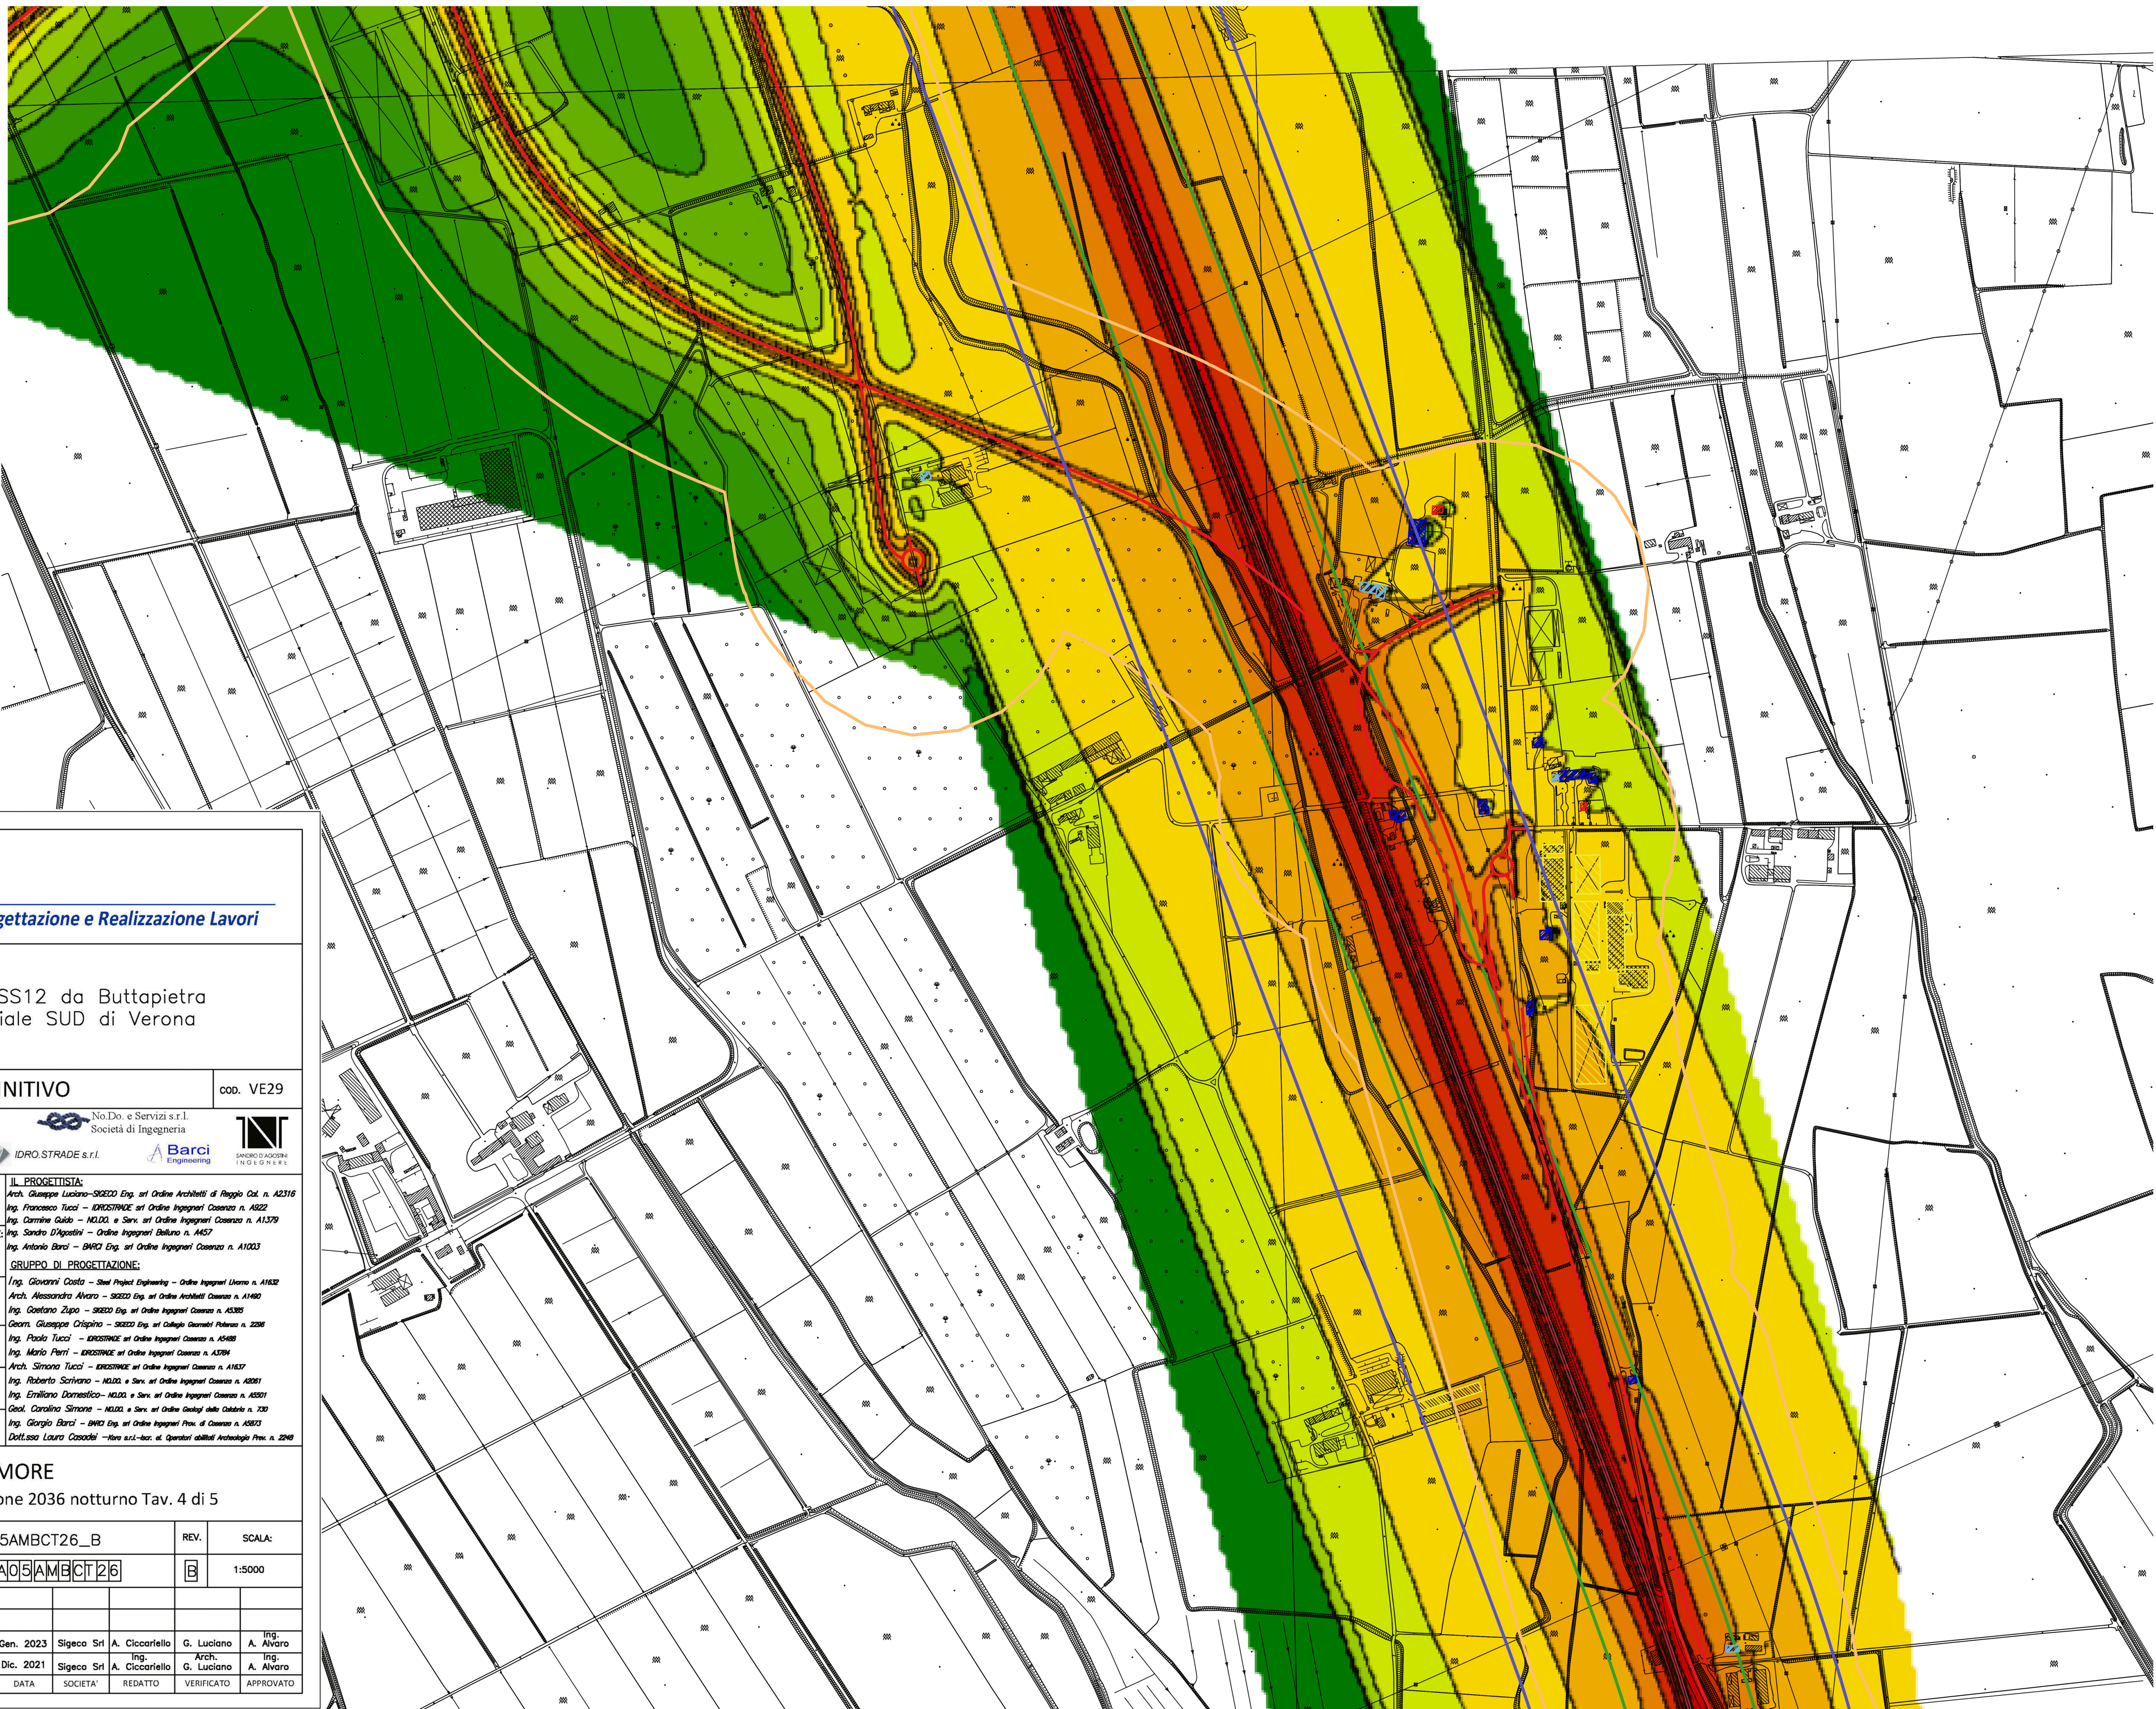
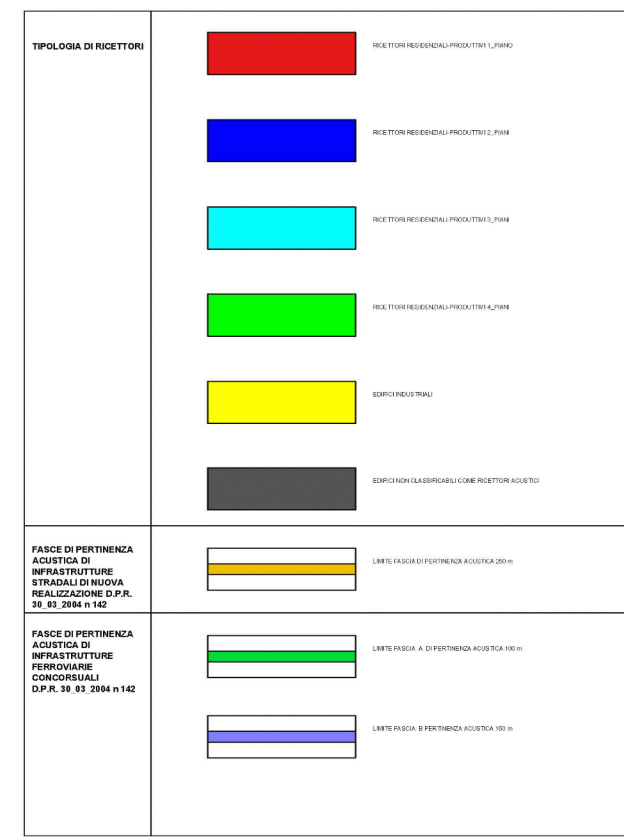


Livello di rumore
L(22-6)
in dB(A)

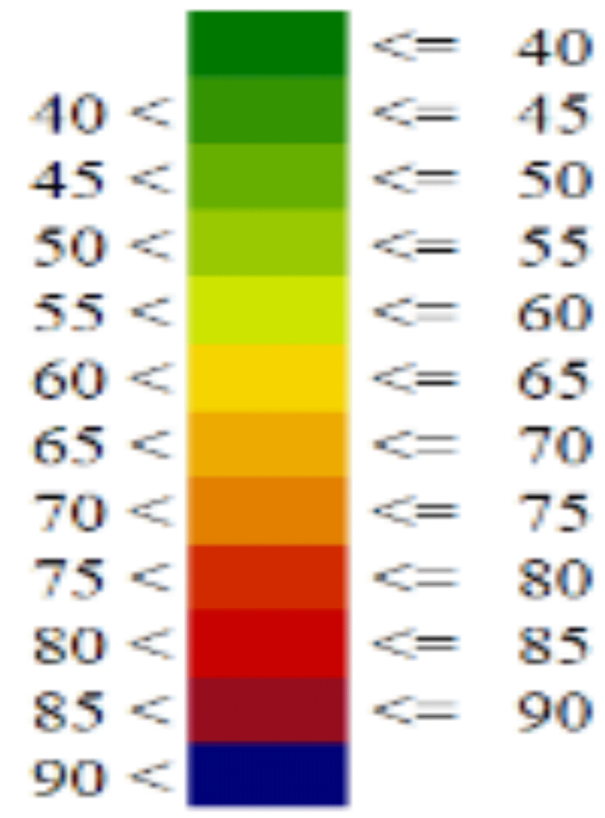

Direzione Progettazione e Realizzazione Lavori

Variante alla SS12 da Buttapietra alla tangenziale SUD di Verona

PROGETTO DEFINITIVO

cod. VE29

PROGETTAZIONE:	MANDATARIA:	MANDANTI:	No.Do. e Servizi s.r.l. Società di Ingegneria
RAGGRUPPAMENTO			
PROGETTISTI	Sigeo Engineering	IDRO. STRADE s.r.l.	Barci Engineering

IL RESPONSABILE DELL'INTEGRAZIONE DELLE PRESTAZIONI SPECIALISTICHE:

Ing. Antonino Alvaro – SIGECO ENGINEERING srl
Ordine Ingegneri Provincia di Cosenza n. A282

IL COORDINATORE PER LA SICUREZZA IN FASE DI PROGETTAZIONE:

Arch. Giuseppe Luciano – SIGECO ENGINEERING srl
Ordine Architetti Provincia di Reggio Calabria n. A2316

I GEOLOGI:

Dott. Geol. Domenico Carrà – SIGECO Eng. srl Ordine Geologi della Calabria n. 641
Dott. Geol. Francesco Molinaro – SIGECO Eng. srl Ordine Geologi della Calabria n. 1063

VISTO-IL RESPONSABILE DEL PROCEDIMENTO:

Ing. Antonio Marsella

IL PROGETTISTA:

Arch. Giuseppe Luciano – SIGECO Eng. srl Ordine Architetti di Reggio Cal. n. A2316
Ing. Francesco Tucci – IDROSTRADE srl Ordine Ingegneri Cosenza n. A522
Ing. Carmine Guido – N.L.D. e Serv. srl Ordine Ingegneri Cosenza n. A1379
Ing. Sandro D'Agostini – Ordine Ingegneri Belluno n. A457
Ing. Antonio Barci – BARCI Eng. srl Ordine Ingegneri Cosenza n. A1003

GRUPPO DI PROGETTAZIONE:

Ing. Giovanni Costa – Steel Project Engineering – Ordine Ingegneri Livorno n. A1632
Arch. Alessandra Alvaro – SIGECO Eng. srl Ordine Architetti Cosenza n. A1460
Ing. Gaetano Zupo – SIGECO Eng. srl Ordine Ingegneri Cosenza n. A5385
Geom. Giuseppe Crispino – SIGECO Eng. srl Collegio Geometri Polaris n. 2288
Ing. Paolo Tucci – IDROSTRADE srl Ordine Ingegneri Cosenza n. A5488
Ing. Mario Ferri – IDROSTRADE srl Ordine Ingegneri Cosenza n. A3784
Arch. Simona Tucci – IDROSTRADE srl Ordine Ingegneri Cosenza n. A1637
Ing. Roberto Scrivano – N.L.D. e Serv. srl Ordine Ingegneri Cosenza n. A5061
Ing. Eraldo Domestico – N.L.D. e Serv. srl Ordine Ingegneri Cosenza n. A5501
Geol. Carolina Simone – N.L.D. e Serv. srl Ordine Geologi della Calabria n. 720
Ing. Giorgio Barci – BARCI Eng. srl Ordine Ingegneri Prov. di Cosenza n. A5873
Dott.ssa Laura Casadei – Itara s.r.l.-Itar. srl. Operatori Abilitati Antropologia Prov. n. 2240

PROTOCOLLO: DATA:

RUMORE

Clima acustico post mitigazione 2036 notturno Tav. 4 di 5

CODICE PROGETTO	NOME FILE	REV.	SCALA:
CO VE0029 D 2001	TO01A05AMBCT26_B	B	1:5000
D			
C			
B	SECONDA EMISSIONE	Gen. 2023	Sigeo Srl A. Ciccarello G. Luciano A. Alvaro
A	PRIMA EMISSIONE	Dic. 2021	Sigeo Srl Ing. A. Ciccarello Arch. G. Luciano Ing. A. Alvaro
REV.	DESCRIZIONE	DATA	SOCIETA' REDATTO VERIFICATO APPROVATO