
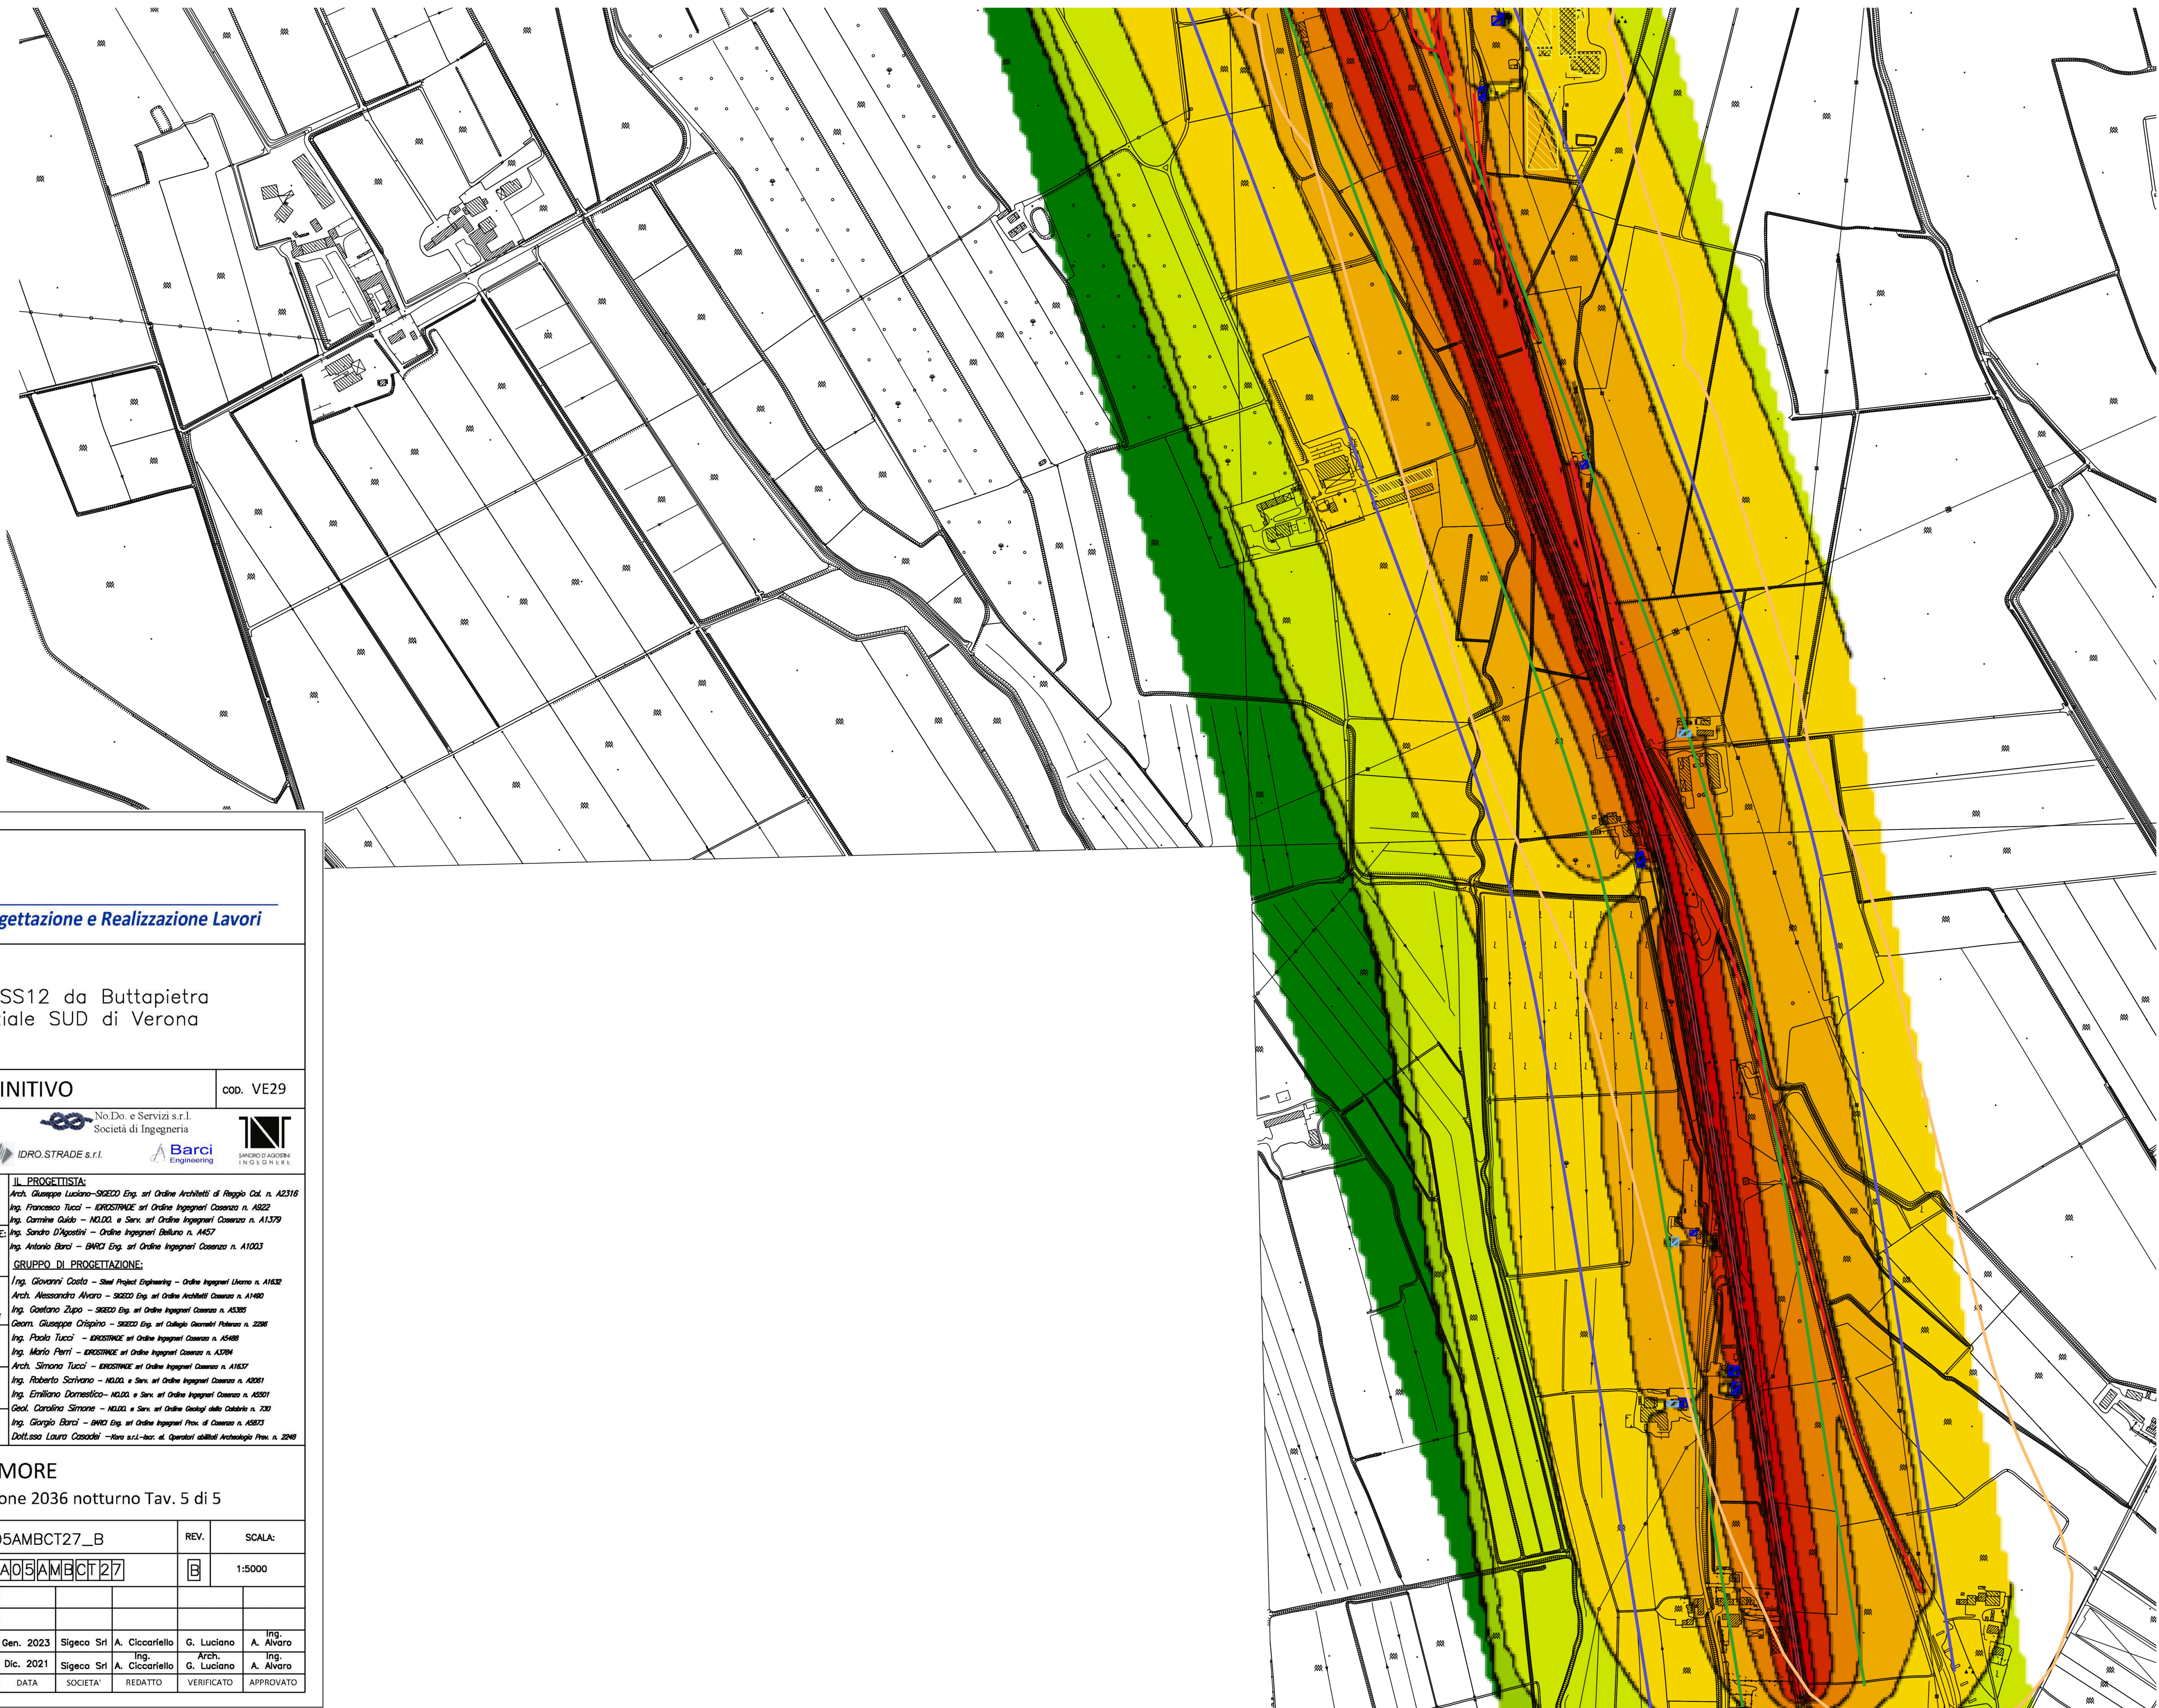
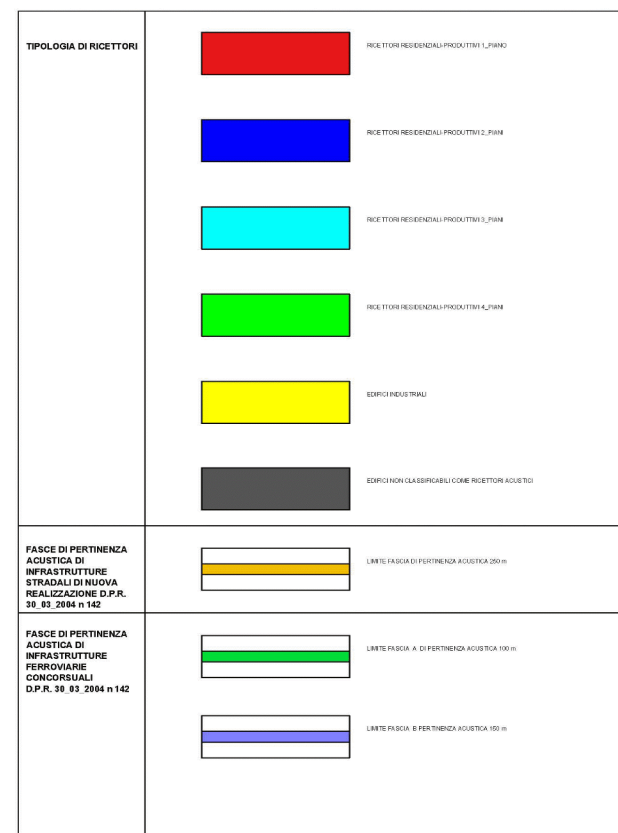


**Livello di rumore
L(22-6)
in dB(A)**

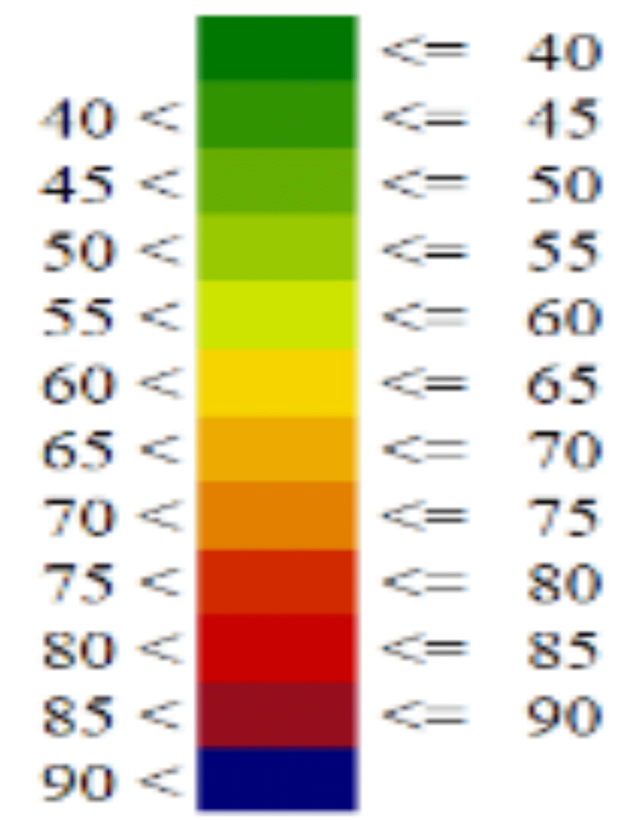

Direzione Progettazione e Realizzazione Lavori

Variante alla SS12 da Buttapietra alla tangenziale SUD di Verona

PROGETTO DEFINITIVO

cod. VE29

PROGETTAZIONE:	MANDATARIA:	MANDANTI:	No.Do. e Servizi s.r.l. Società di Ingegneria
RAGGRUPPAMENTO			
PROGETTISTI			

IL RESPONSABILE DELL'INTEGRAZIONE DELLE PRESTAZIONI SPECIALISTICHE:	IL PROGETTISTA:
Ing. Antonino Alvaro - SIGECO ENGINEERING srl Ordine Ingegneri Provincia di Cosenza n. A262	Arch. Giuseppe Luciano - SIGECO Eng. srl Ordine Architetti di Reggio Cal. n. A2316 Ing. Francesco Tucci - IDROSTRADE srl Ordine Ingegneri Cosenza n. A922 Ing. Carmine Galbo - NLDG, e Serv. srl Ordine Ingegneri Cosenza n. A1379 Ing. Sandro D'Agostini - Ordine Ingegneri Belluno n. A457

IL COORDINATORE PER LA SICUREZZA IN FASE DI PROGETTAZIONE:	GRUPPO DI PROGETTAZIONE:
Arch. Giuseppe Luciano - SIGECO ENGINEERING srl Ordine Architetti Provincia di Reggio Calabria n. A2316	Ing. Giovanni Costa - Steel Project Engineering - Ordine Ingegneri Udine n. A1632 Arch. Alessandra Alvaro - SIGECO Eng. srl Ordine Architetti Cosenza n. A1480 Ing. Costantino Zupo - SIGECO Eng. srl Ordine Ingegneri Cosenza n. A5385 Geom. Giuseppe Cristoforo - SIGECO Eng. srl Collegio Geometri Palermo n. 2286 Ing. Paolo Tucci - IDROSTRADE srl Ordine Ingegneri Cosenza n. A5488 Ing. Mario Ferri - IDROSTRADE srl Ordine Ingegneri Cosenza n. A5384 Arch. Simona Tucci - IDROSTRADE srl Ordine Ingegneri Cosenza n. A1637 Ing. Roberto Scriverio - NLDG, e Serv. srl Ordine Ingegneri Cosenza n. A2081 Ing. Emiliano Dornestico - NLDG, e Serv. srl Ordine Ingegneri Cosenza n. A2001 Geol. Carolina Simone - NLDG, e Serv. srl Ordine Geologi della Calabria n. 730 Ing. Giorgio Barci - BWRG Eng. srl Ordine Ingegneri Prov. di Cosenza n. A5873 Dott.ssa Laura Casadei - Nova s.r.l. - Soc. di Operatori Abilitati Archeologia Prov. n. 2248

I GEOLOGI:
Dott. Geol. Domenico Carrà - SIGECO Eng. srl Ordine Geologi della Calabria n. 641 Dott. Geol. Francesco Molinaro - SIGECO Eng. srl Ordine Geologi della Calabria n. 1083

VISTO: IL RESPONSABILE DEL PROCEDIMENTO:
Ing. Antonio Marsello

PROTOCOLLO:	DATA:

RUMORE

Clima acustico post mitigazione 2036 notturno Tav. 5 di 5

CODICE PROGETTO	NOME FILE	REV.	SCALA:
CC VE0029 D 2001	T00IA05AMBCT27_B		1:5000
	CODICE ELAB.		
	T00IA05AMBCT27		
D			
C			
B	SECONDA EMISSIONE	Gen. 2023	Sigeco Srl A. Ciccarfello G. Luciano A. Alvaro
A	PRIMA EMISSIONE	Dic. 2021	Sigeco Srl Ing. A. Ciccarfello Arch. G. Luciano A. Alvaro
REV.	DESCRIZIONE	DATA	SOCIETA' REDATTO VERIFICATO APPROVATO