Anas
Direzione Progettazione e Realizzazione Lavori
Variante alla SS12 da Bussolengo alla tangenziale SUD di Verona

## PROSPETTO BARRIERA "A" IN CORTEN E PMMA
SCALA 1:20

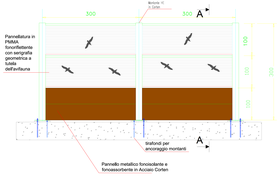


## SEZIONE A–A
SCALA 1:20

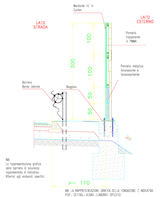


## PROSPETTO BARRIERA "B" IN CORTEN E PMMA
SCALA 1:20

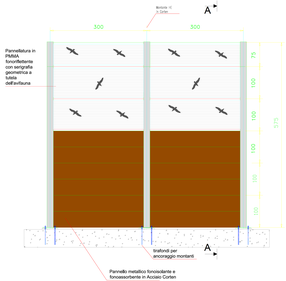


## SEZIONE A–A
SCALA 1:20

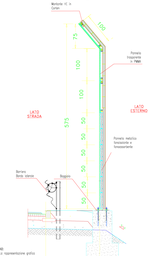


## PROSPETTO BARRIERA "B" IN CORTEN E PMMA
SCALA 1:20

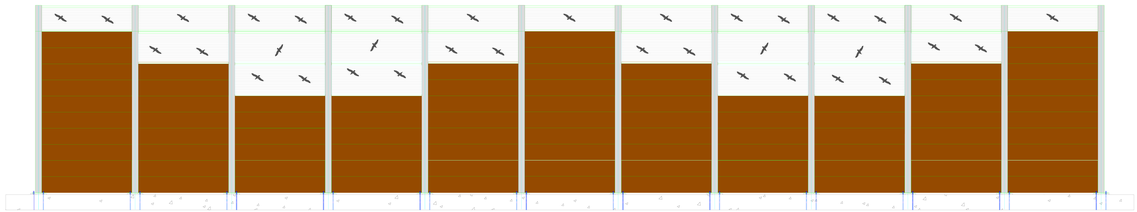

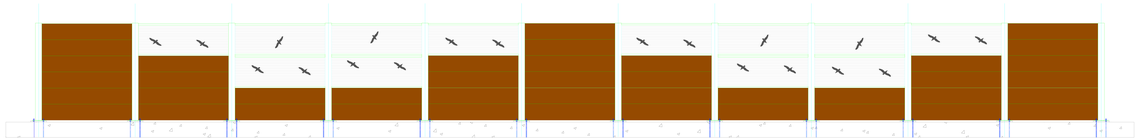

NB: il prospetto illustrato è rappresentativo per quanto riguarda la possibile successione dei moduli Corten-PMMA, ma non per l'estensione reale della barriera di progetto

Anas
Direzione Progettazione e Realizzazione Lavori

Variante alla SS12 da Bussolengo alla tangenziale SUD di Verona

PROGETTO DEFINITIVO

CA. 4127

CONTRAENTE GENERALE: Pizzarotti
PROGETTISTA: Pizzarotti
IL PROGETTISTA INTEGRATO: Pizzarotti
IL RESPONSABILE DEL COORDINAMENTO DEI SERVIZI SPECIALISTICI