
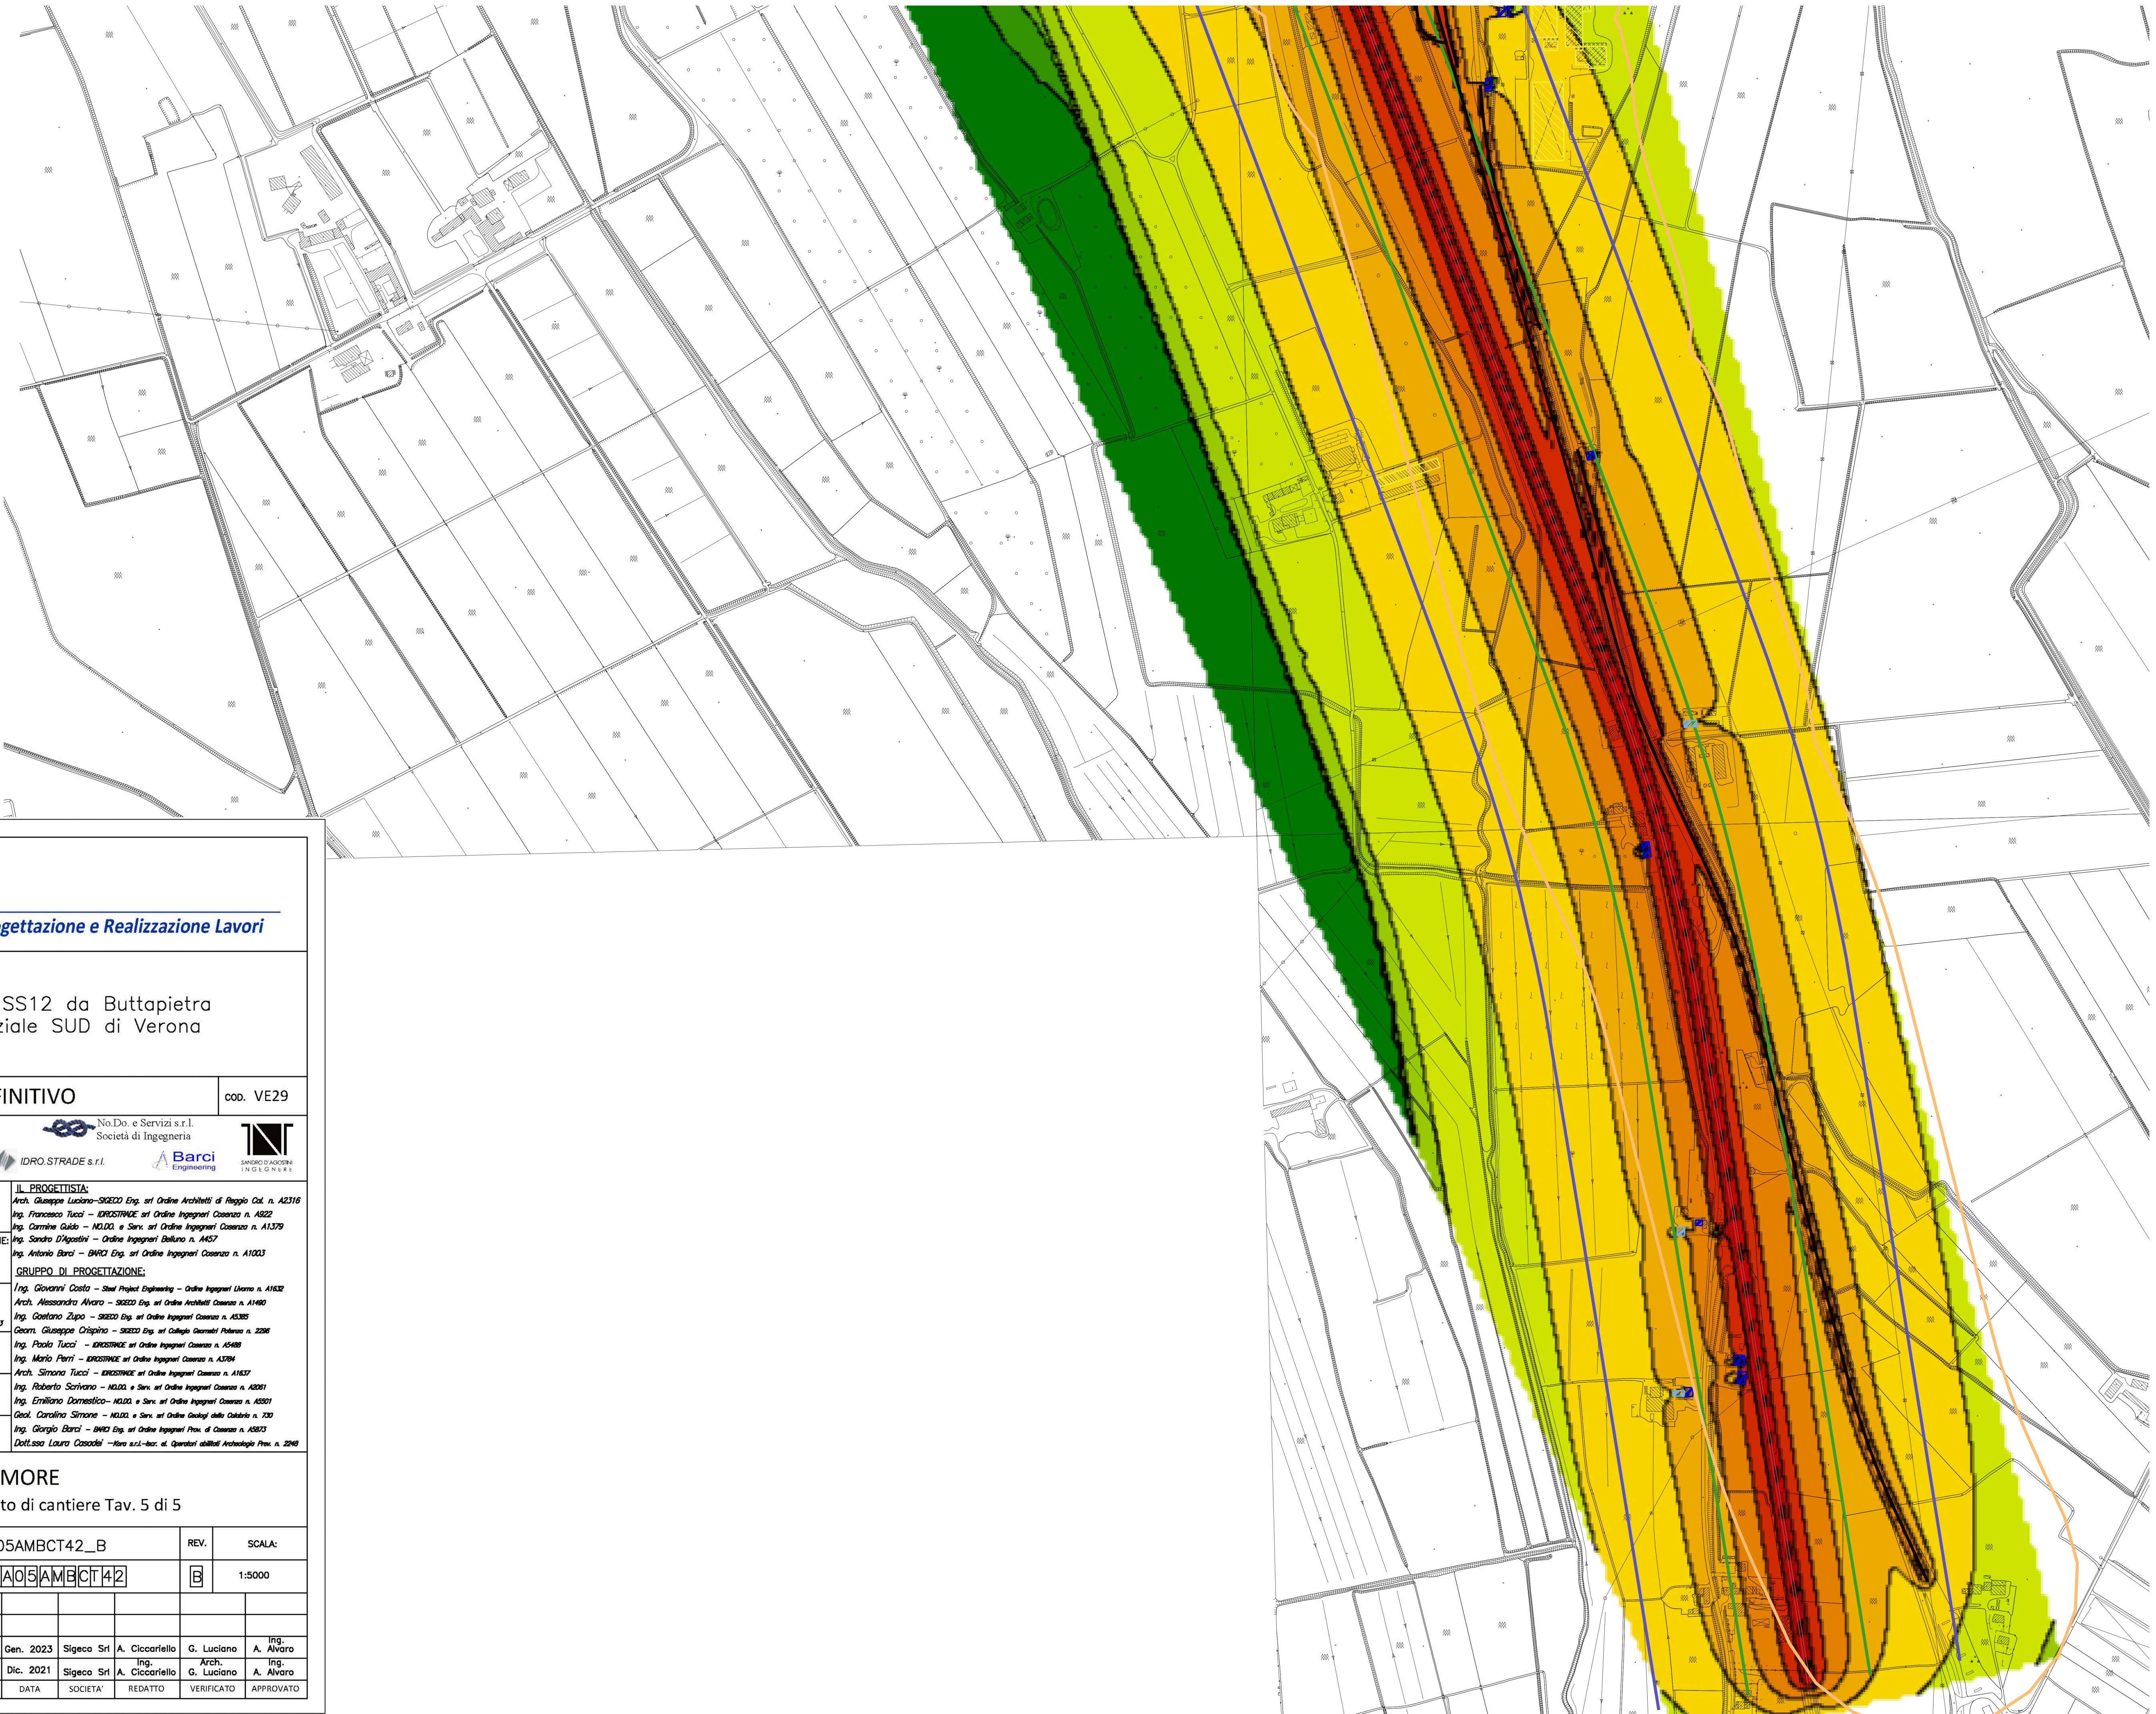


40 <		<=	40
45 <		<=	45
50 <		<=	50
55 <		<=	55
60 <		<=	60
65 <		<=	65
70 <		<=	70
75 <		<=	75
80 <		<=	80
85 <		<=	85
90 <		<=	90

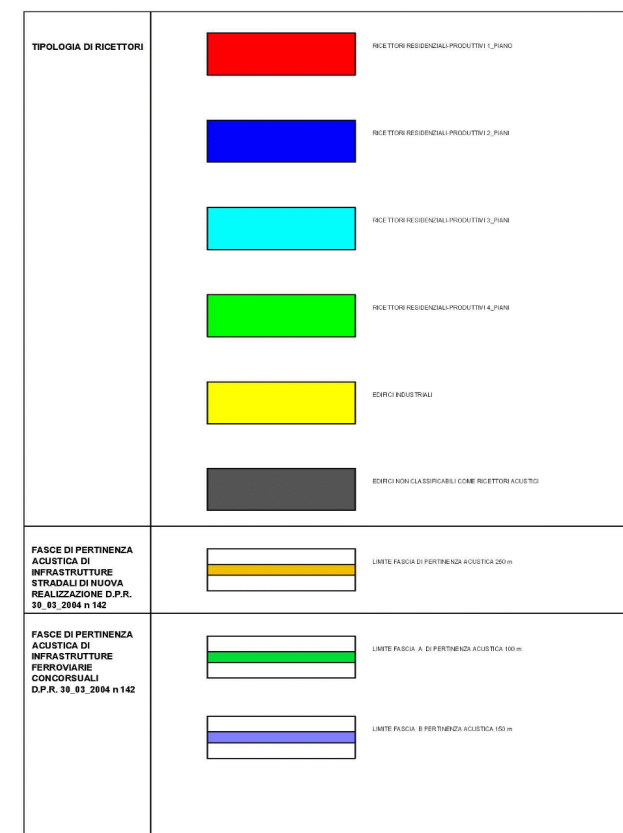

 Sanas GRUPPO FS ITALIANE		Direzione Progettazione e Realizzazione Lavori	
Variente alla SS12 da Buttapietra alla tangenziale SUD di Verona			
PROGETTO DEFINITIVO			cod. VE29
PROGETTAZIONE: MANDATARIA: RAGGRUPPAMENTO PROGETTISTI	 Sigeco Engineering	MANDANTI:  IDRO. STRADE s.r.l.	No.Do. e Servizi s.r.l. Società di Ingegneria  Barci Engineering  AMBCO & ASSOCIATI INGEGNERI
IL RESPONSABILE DELL'INTEGRAZIONE DELLE PRESTAZIONI SPECIALISTICHE: Ing. Antonino Alvaro – SIGECO ENGINEERING srl Ordine Ingegneri Provincia di Cosenza n. A282		IL PROGETTISTA: Arch. Giuseppe Luciano–SIGECO Eng. srl Ordine Architetti di Reggio Cal. n. A2316 Ing. Francesco Tucci – IDROSTRADE srl Ordine Ingegneri Cosenza n. A922 Ing. Carmine Guido – N.O.D. e Serv. srl Ordine Ingegneri Cosenza n. A1379 Ing. Sandro D'Agostini – Ordine Ingegneri Belluno n. A457 Ing. Antonio Barci – BARCI Eng. srl Ordine Ingegneri Cosenza n. A1003	
IL COORDINATORE PER LA SICUREZZA IN FASE DI PROGETTAZIONE: Arch. Giuseppe Luciano – SIGECO ENGINEERING srl Ordine Architetti Provincia di Reggio Calabria n. A2316		GRUPPO DI PROGETTAZIONE: Ing. Giovanni Costa – Steel Project Engineering – Ordine Ingegneri Livorno n. A1632 Arch. Alessandro Alvaro – SIGECO Eng. srl Ordine Architetti Cosenza n. A1490 Ing. Gaetano Zupo – SIGECO Eng. srl Ordine Ingegneri Cosenza n. A1385 Geom. Giuseppe Crispino – SIGECO Eng. srl Collegio Geometri Potenza n. 2296 Ing. Paolo Tucci – IDROSTRADE srl Ordine Ingegneri Cosenza n. A5488 Ing. Mario Perri – IDROSTRADE srl Ordine Ingegneri Cosenza n. A1578 Arch. Simona Tucci – IDROSTRADE srl Ordine Ingegneri Cosenza n. A1637 Ing. Roberto Scrivano – N.O.D. e Serv. srl Ordine Ingegneri Cosenza n. A2061 Ing. Emiliano Dornicco – N.O.D. e Serv. srl Ordine Ingegneri Cosenza n. A5501 Geol. Carolina Simone – N.O.D. e Serv. srl Ordine Geologi della Calabria n. 100 Ing. Giorgio Barci – BARCI Eng. srl Ordine Ingegneri Prov. di Cosenza n. A5873 Dott.ssa Laura Casadei – Hara s.r.l.-tor. di Operatori edibili Architetto Prov. n. 2248	
I GEOLOGI: Dott. Geol. Domenico Carrà – SIGECO Eng. srl Ordine Geologi della Calabria n. 641 Dott. Geol. Francesco Molinaro – SIGECO Eng. srl Ordine Geologi della Calabria n. 1063			
VISTO:IL RESPONSABILE DEL PROCEDIMENTO: Ing. Antonio Marsella			
PROTOCOLLO:	DATA:		
RUMORE Clima acustico allo stato di cantiere Tav. 5 di 5			
CODICE PROGETTO		NOME FILE	
CO ME0029 D 2001		T00IA05AMBCT42_B	
CODICE ELAB.		REV. SCALA:	
T00IA05AMBCT42		B 1:5000	
D			
C			
B	SECONDA EMISSIONE	Gen. 2023	Sigeco Srl A. Ciccarello G. Luciano Ing. A. Alvaro
A	PRIMA EMISSIONE	Dic. 2021	Sigeco Srl A. Ciccarello Arch. G. Luciano Ing. A. Alvaro
REV.	DESCRIZIONE	DATA	SOCIETA' REDATO VERIFICATO APPROVATO