


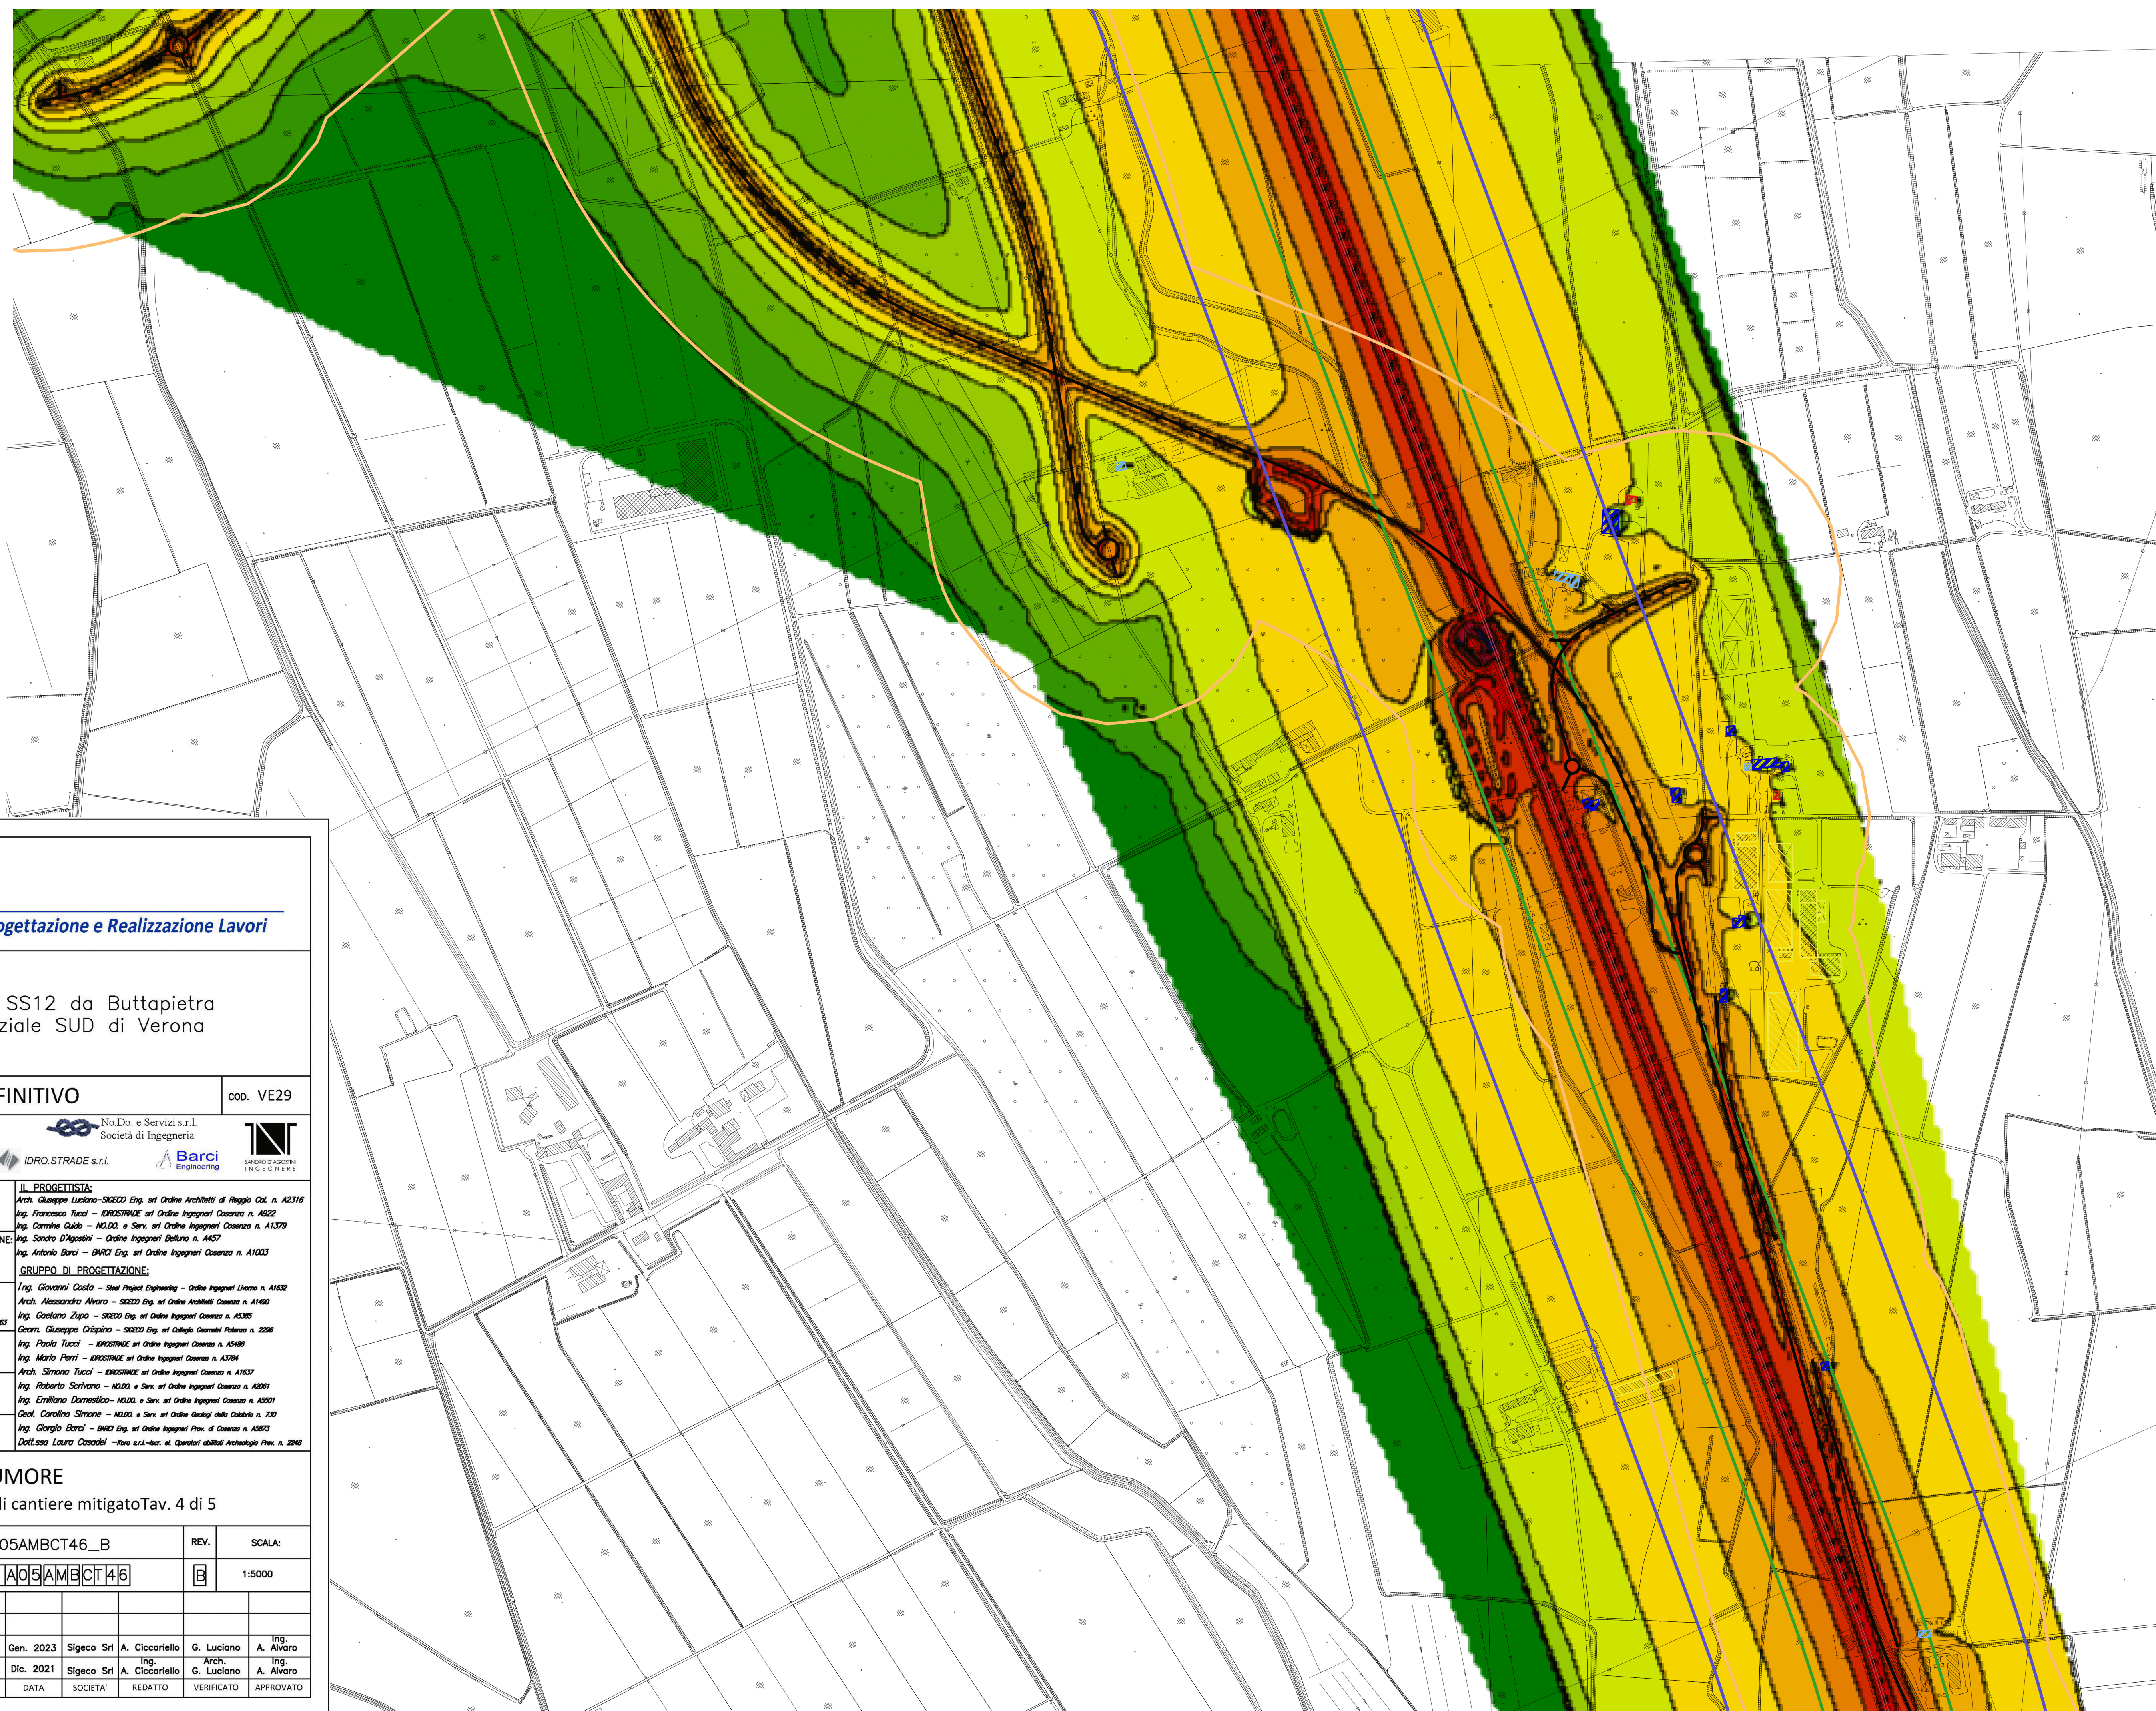

 GRUPPO FS ITALIANE		Direzione Progettazione e Realizzazione Lavori	
Variante alla SS12 da Buttapietra alla tangenziale SUD di Verona			
PROGETTO DEFINITIVO			COD. VE29
PROGETTAZIONE:	MANDATARIA:	MANDANTI:	No.Do. e Servizi s.r.l. Società di Ingegneria
RAGGRUPPAMENTO		 IDRO. STRADE s.r.l.	
PROGETTISTI			
IL RESPONSABILE DELL'INTEGRAZIONE DELLE PRESTAZIONI SPECIALISTICHE: Ing. Antonino Alvaro – SIGECO ENGINEERING srl Ordine Ingegneri Provincia di Cosenza n. A282		IL PROGETTISTA: Arch. Giuseppe Luciano–SIGECO Eng. srl Ordine Architetti di Reggio Cal. n. A2316 Ing. Francesco Tucci – IDROSTRADE srl Ordine Ingegneri Cosenza n. A822 Ing. Carmine Guido – NOLDO e Serv. srl Ordine Ingegneri Cosenza n. A1379 Ing. Sandro D'Agostini – Ordine Ingegneri Belluno n. A457 Ing. Antonio Bardi – BARDI Eng. srl Ordine Ingegneri Cosenza n. A1003	
IL COORDINATORE PER LA SICUREZZA IN FASE DI PROGETTAZIONE: Arch. Giuseppe Luciano – SIGECO ENGINEERING srl Ordine Architetti Provincia di Reggio Calabria n. A2316		GRUPPO DI PROGETTAZIONE: Ing. Giovanni Costa – Steel Project Engineering – Ordine Ingegneri Livorno n. A1632 Arch. Alessandra Alvaro – SIGECO Eng. srl Ordine Architetti Cosenza n. A1480 Ing. Gaetano Zupo – SIGECO Eng. srl Ordine Ingegneri Cosenza n. A5305 Geom. Giuseppe Cristoforo – SIGECO Eng. srl Collegio Geometri Potenza n. 2296 Ing. Paolo Tucci – IDROSTRADE srl Ordine Ingegneri Cosenza n. A5488 Ing. Mario Patti – IDROSTRADE srl Ordine Ingegneri Cosenza n. A5704 Arch. Simona Tucci – IDROSTRADE srl Ordine Ingegneri Cosenza n. A1637 Ing. Roberto Sciviano – NOLDO e Serv. srl Ordine Ingegneri Cosenza n. A2061 Ing. Emiliano Domestico – NOLDO e Serv. srl Ordine Ingegneri Cosenza n. A2061 Geol. Carolina Simone – NOLDO e Serv. srl Ordine Geologi della Calabria n. 700 Ing. Giorgio Bardi – BARDI Eng. srl Ordine Ingegneri Prov. di Cosenza n. A5673 Dott.ssa Laura Coscolodi – Haro s.r.l.-Incr. di Operatori abilitati Archeologia Prov. n. 2248	
I GEOLOGI: Dott. Geol. Domenico Carrà – SIGECO Eng. srl Ordine Geologi della Calabria n. 641 Dott. Geol. Francesco Molinaro – SIGECO Eng. srl Ordine Geologi della Calabria n. 1063		VISTO-IL RESPONSABILE DEL PROCEDIMENTO: Ing. Antonio Marsella	
PROTOCOLLO:	DATA:	RUMORE Clima acustico allo stato di cantiere mitigato Tav. 4 di 5	
CODICE PROGETTO	NOME FILE T00IA05AMBCT46_B		REV.
CODICE ELAB.	T00IA05AMBCT46		SCALA: 1:5000
D	C	B	A
A	PRIMA EMISSIONE	Gen. 2023	Sigeco Srl Ing. A. Ciccarillo G. Luciano Ing. A. Alvaro
A	PRIMA EMISSIONE	Dic. 2021	Sigeco Srl Ing. A. Ciccarillo Arch. G. Luciano Ing. A. Alvaro
REV.	DESCRIZIONE	DATA	SOCIETA' REDATTO VERIFICATO APPROVATO