



# Livello di rumore

L(6-22)  
in dB(A)

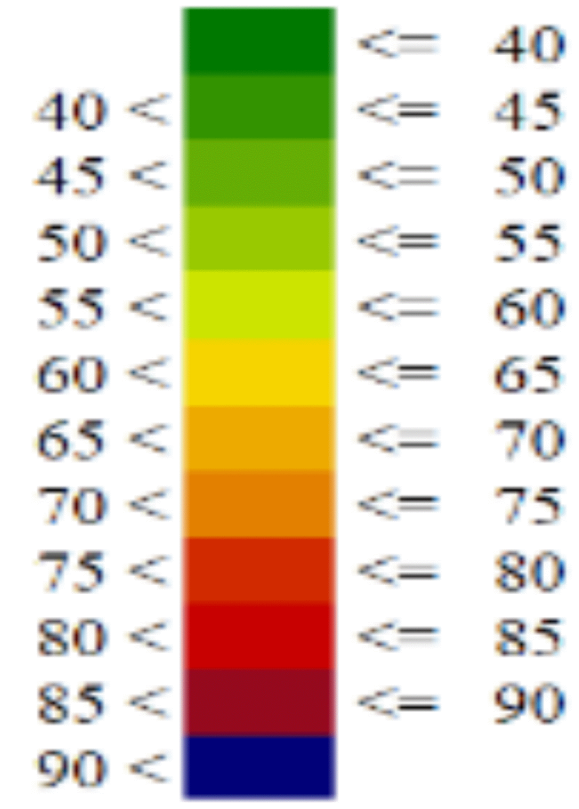


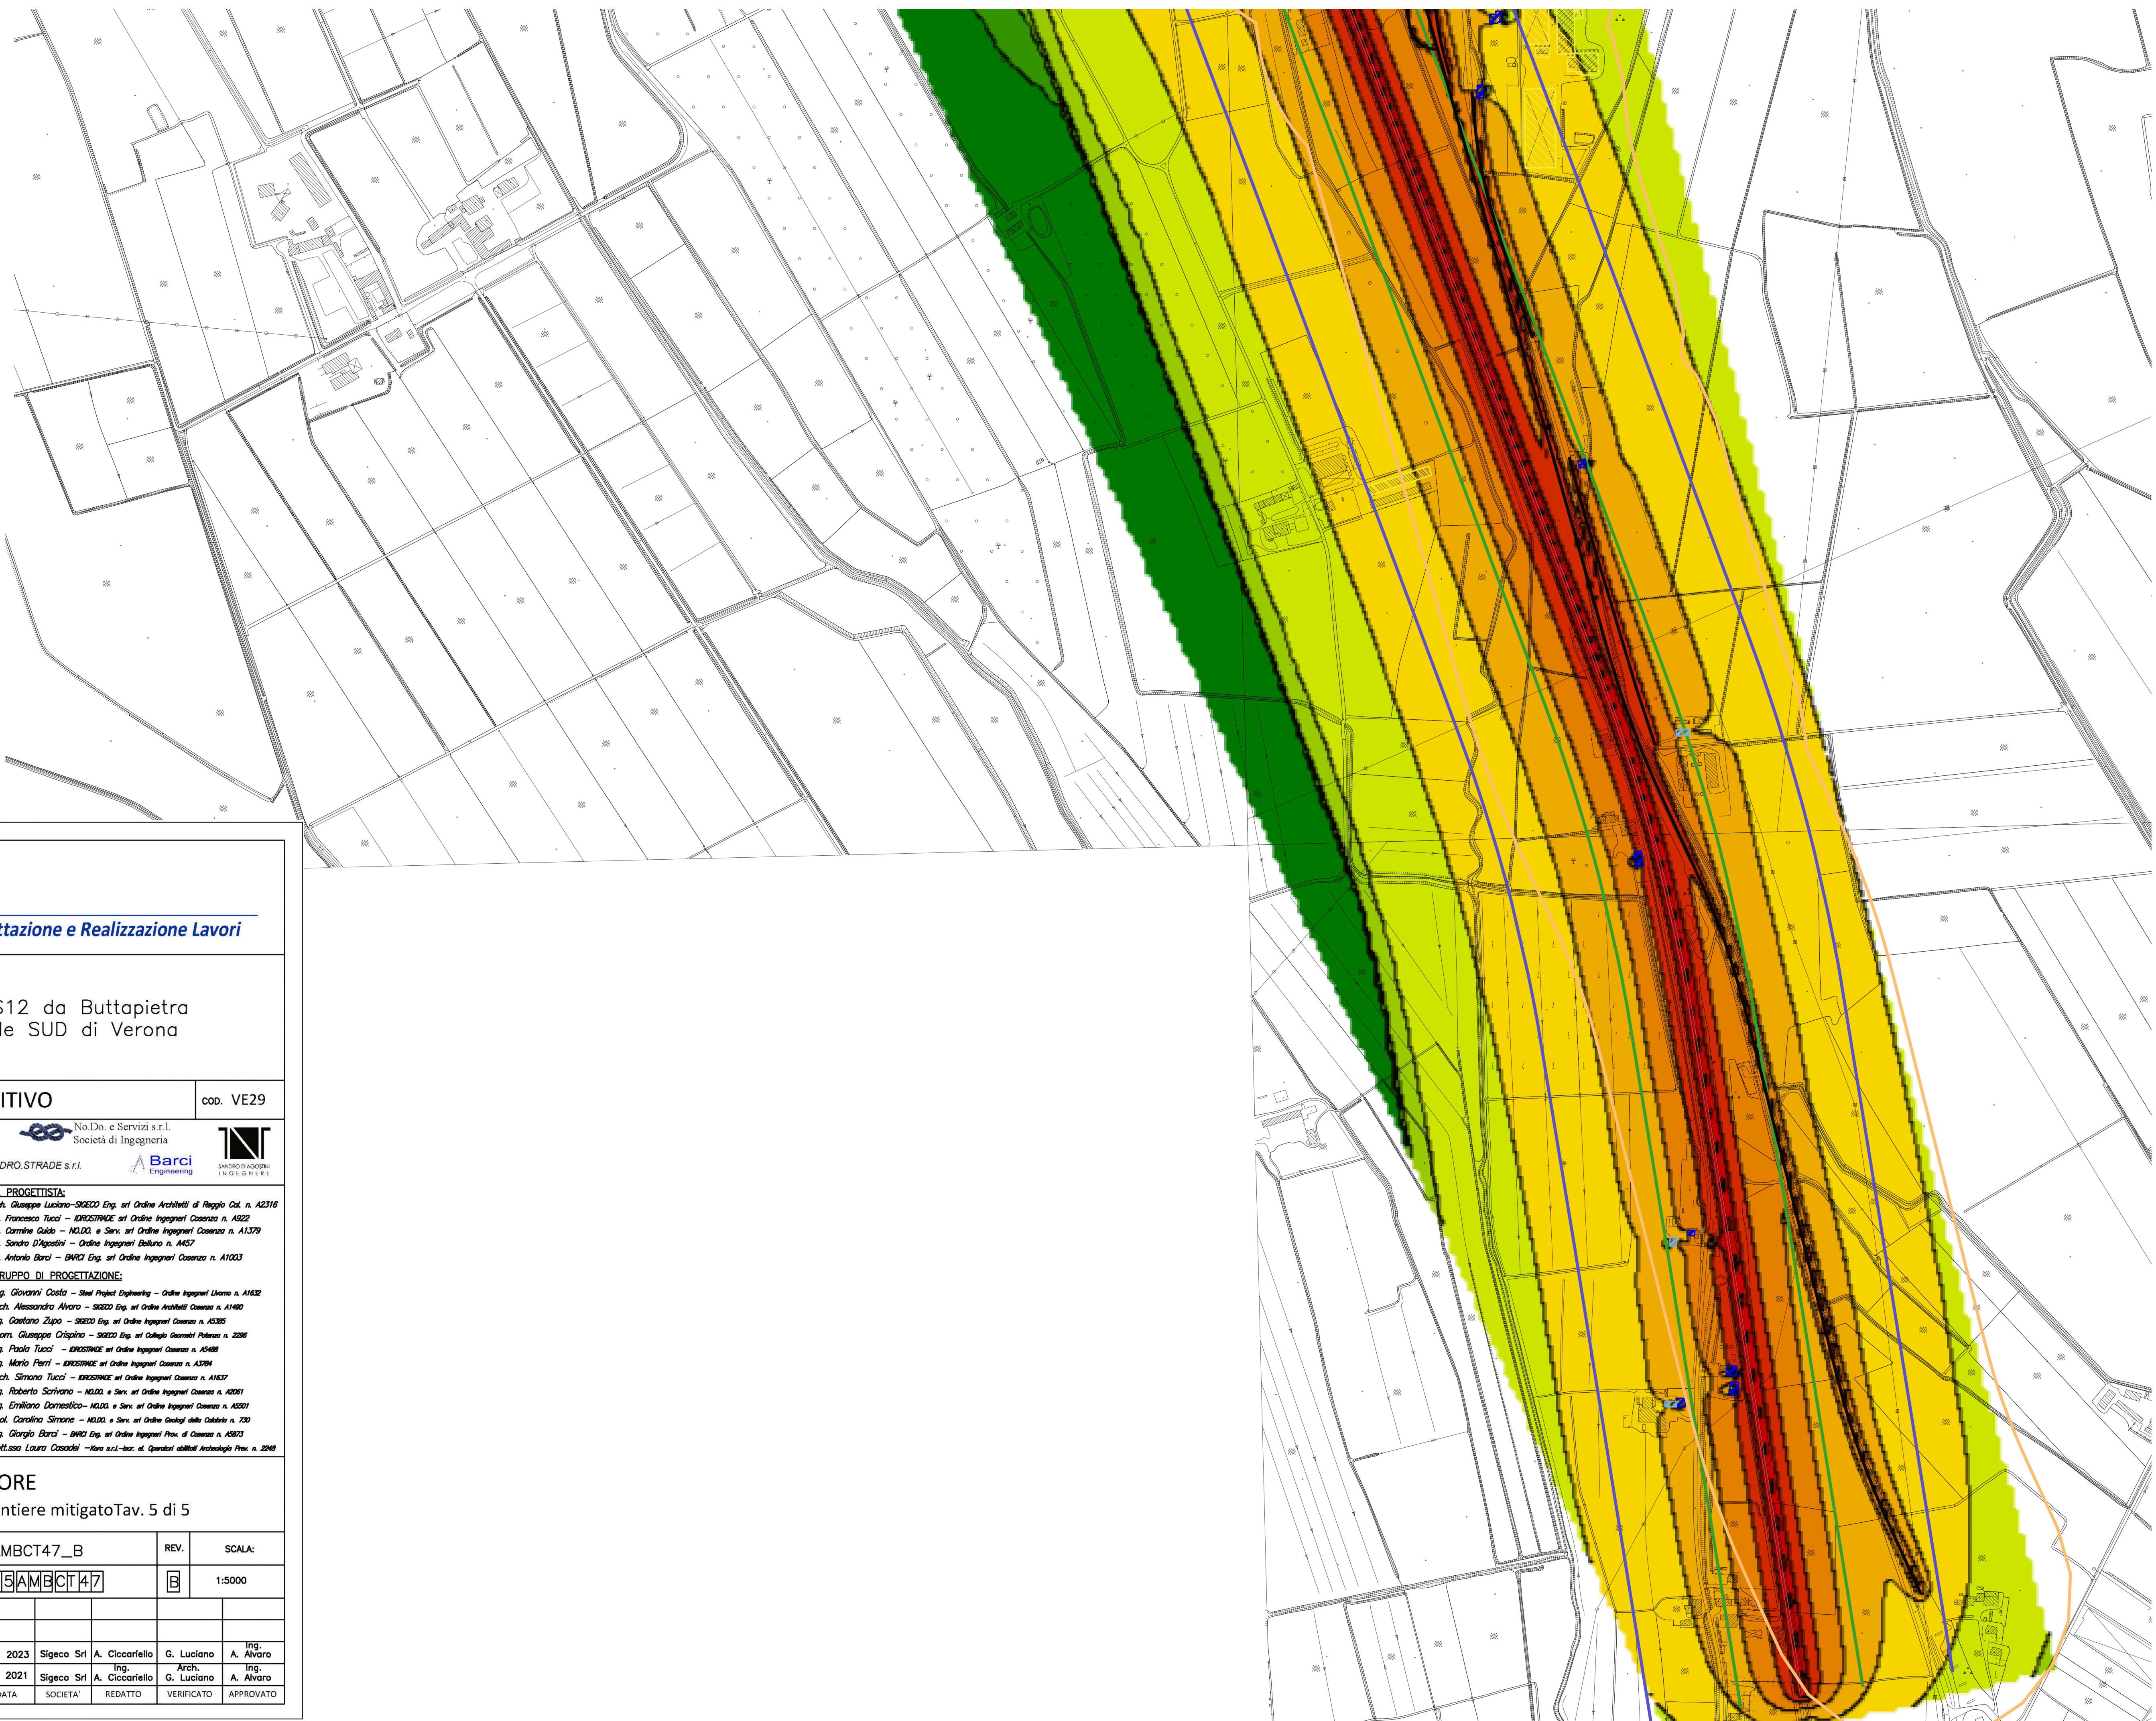

Direzione Progettazione e Realizzazione Lavori

## Variante alla SS12 da Buttapietra alla tangenziale SUD di Verona

### PROGETTO DEFINITIVO

cod. VE29

PROGETTAZIONE:	MANDATARIA:	MANDANTI:	No.Do. e Servizi s.r.l. Società di Ingegneria
RAGGRUPPAMENTO	[Logo]	IDRO.STRADE s.r.l.	[Logo]
PROGETTISTI	[Logo]	[Logo]	[Logo]
IL RESPONSABILE DELL'INTEGRAZIONE DELLE PRESTAZIONI SPECIALISTICHE:	<b>IL PROGETTISTA:</b> Arch. Giuseppe Luciano - SIGECO Eng. srl Ordine Architetti di Reggio Cal. n. A2316 Ing. Francesco Tucci - IDROSTRAD s.r.l. Ordine Ingegneri Cosenza n. A522 Ing. Carmine Guido - N.L.O. e Serv. srl Ordine Ingegneri Cosenza n. A1379 Ing. Sandro D'Agostini - Ordine Ingegneri Belluno n. A457 Ing. Antonio Barci - BARCI Eng. srl Ordine Ingegneri Cosenza n. A1023		
IL COORDINATORE PER LA SICUREZZA IN FASE DI PROGETTAZIONE:	<b>GRUPPO DI PROGETTAZIONE:</b> Ing. Giovanni Costa - Steel Project Engineering - Ordine Ingegneri Livorno n. A1632 Arch. Alessandro Alvaro - SIGECO Eng. srl Ordine Architetti Cosenza n. A1480 Ing. Gaetano Zupo - SIGECO Eng. srl Ordine Ingegneri Cosenza n. A5385 Geom. Giuseppe Crispino - SIGECO Eng. srl Collegio Geometri Palerno n. 2286 Ing. Paolo Tucci - IDROSTRAD s.r.l. Ordine Ingegneri Cosenza n. A5488 Ing. Mario Perri - IDROSTRAD s.r.l. Ordine Ingegneri Cosenza n. A3784 Arch. Simona Tucci - IDROSTRAD s.r.l. Ordine Ingegneri Cosenza n. A1637 Ing. Roberto Scriverio - N.L.O. e Serv. srl Ordine Ingegneri Cosenza n. A2081 Ing. Emiliano Domestico - N.L.O. e Serv. srl Ordine Ingegneri Cosenza n. A2071 Geol. Carolina Simona - N.L.O. e Serv. srl Ordine Geologi della Calabria n. 730 Ing. Giorgio Barci - BARCI Eng. srl Ordine Ingegneri Prov. di Cosenza n. A5873 Dott.ssa Laura Casadei - Itare s.r.l.-Itar. srl. Operatori abilitati Archeologia Prov. n. 2248		
I GEOLOGI:	Dott. Geol. Domenico Carrà - SIGECO Eng. srl Ordine Geologi della Calabria n. 641 Dott. Geol. Francesco Molinaro - SIGECO Eng. srl Ordine Geologi della Calabria n. 1083		
VISTO-IL RESPONSABILE DEL PROCEDIMENTO:	Ing. Antonio Marsella		
PROTOCOLLO:	DATA:		

### RUMORE

Clima acustico allo stato di cantiere mitigato Tav. 5 di 5

CODICE PROGETTO	NOME FILE	REV.	SCALA:
CO VE0029 D 2001	T001A05AMBCT47_B	B	1:5000
CODICE ELAB.	T001A05AMBCT47		
D			
C			
B	SECONDA EMISSIONE	Gen. 2023	Sigeco Srl A. Ciccarfello G. Luciano Ing. A. Alvaro
A	PRIMA EMISSIONE	Dic. 2021	Sigeco Srl Ing. A. Ciccarfello Arch. G. Luciano Ing. A. Alvaro
REV.	DESCRIZIONE	DATA	SOCIETA' REDATTO VERIFICATO APPROVATO