



Livello di rumore
L(6-22)
in dB(A)

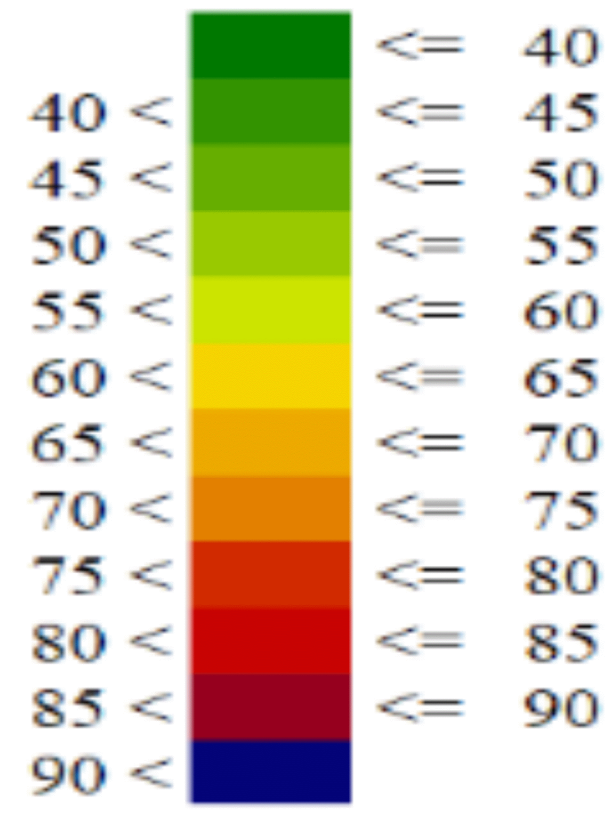

Area di influenza	Area di influenza
Area di influenza	Area di influenza
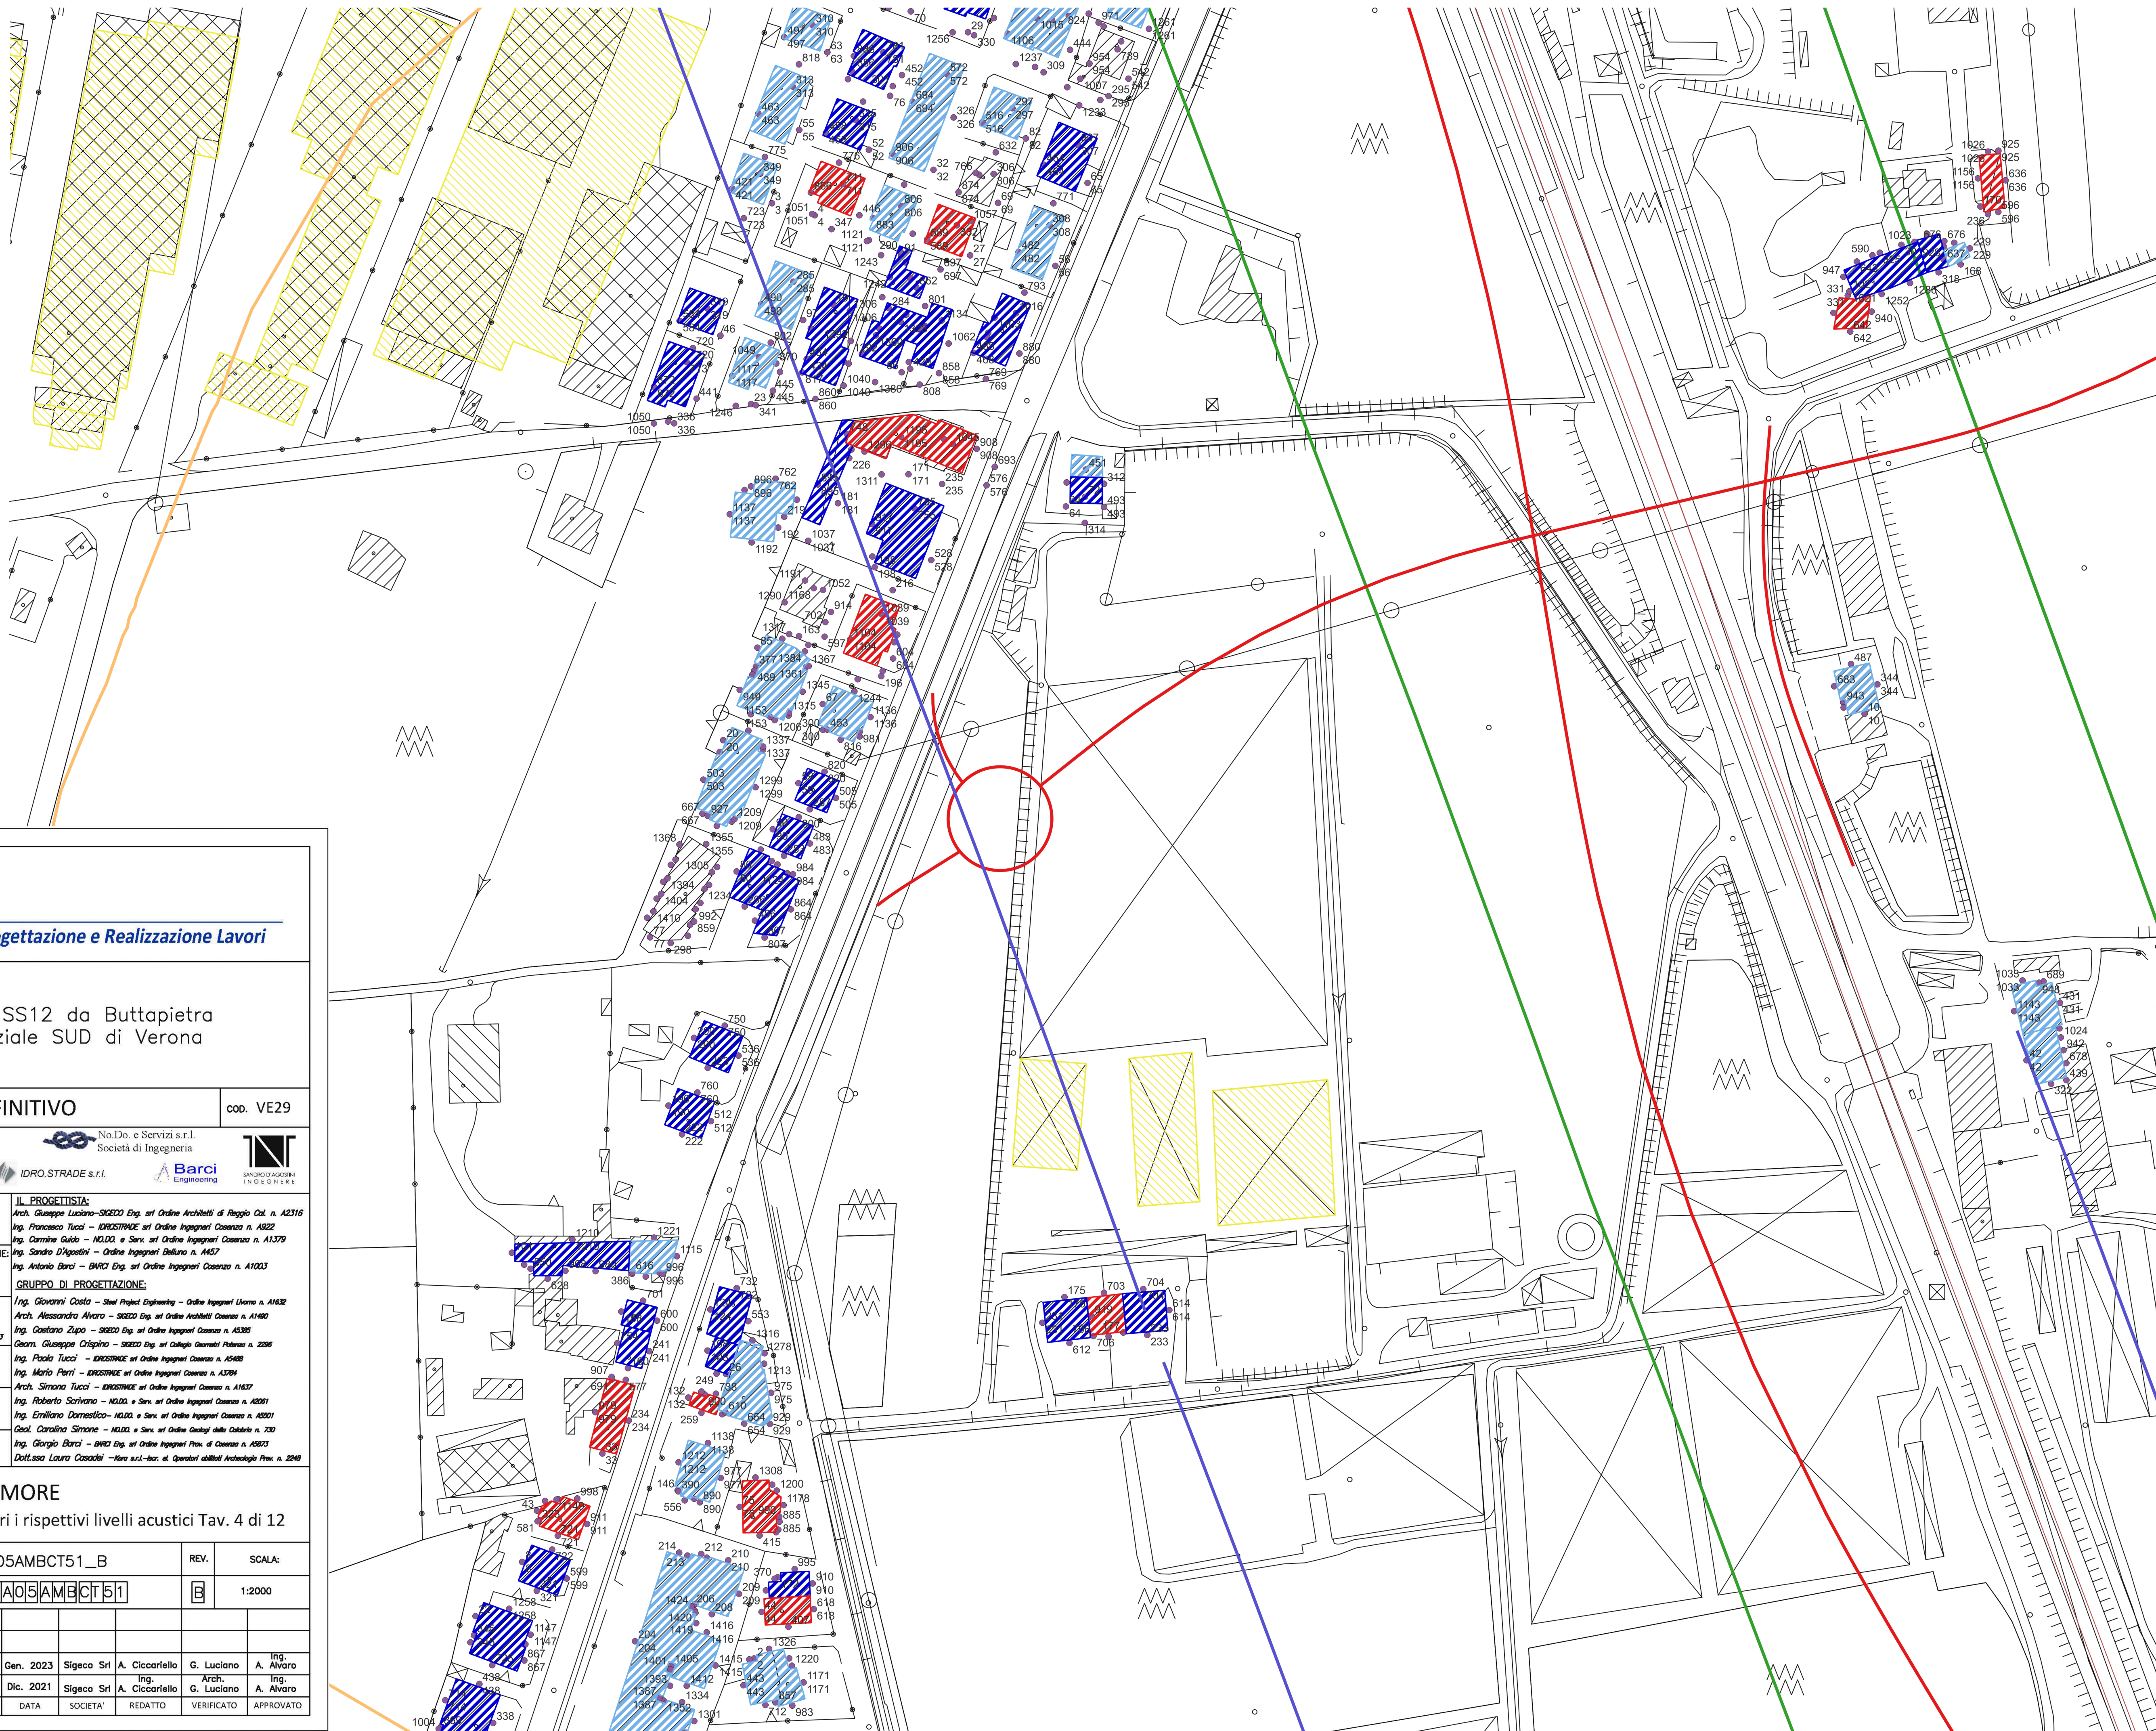

Sanas
GRUPPO FS ITALIANE

Direzione Progettazione e Realizzazione Lavori

Variante alla SS12 da Buttapietra alla tangenziale SUD di Verona

PROGETTO DEFINITIVO COD. VE29

PROGETTAZIONE: MANDATARIA: MANDANTI: No.Do. e Servizi s.r.l. Società di Ingegneria

RAGGRUPPAMENTO: Sigeco Engineering IDRO. STRADE s.r.l. Barci Engineering SANIORDO ASSOCIATI (S. G. S. P. A. S.)

PROGETTISTI:

IL RESPONSABILE DELL'INTEGRAZIONE DELLE PRESTAZIONI SPECIALISTICHE:
Ing. Antonino Alvaro - SIGECO ENGINEERING srl Ordine Ingegneri Provincia di Cosenza n. A282

IL COORDINATORE PER LA SICUREZZA IN FASE DI PROGETTAZIONE:
Arch. Giuseppe Luciano - SIGECO ENGINEERING srl Ordine Architetti Provincia di Reggio Calabria n. A2316

I GEOLOGI:
Dott. Geol. Domenico Carrà - SIGECO Eng. srl Ordine Geologi della Calabria n. 841
Dott. Geol. Francesco Molinaro - SIGECO Eng. srl Ordine Geologi della Calabria n. 1083

VISTO: IL RESPONSABILE DEL PROCEDIMENTO:
Ing. Antonio Marsella

IL PROGETTISTA:
Arch. Giuseppe Luciano - SIGECO Eng. srl Ordine Architetti di Reggio Cal. n. A2316
Ing. Francesco Tucci - IDROSTRAD s.r.l. Ordine Ingegneri Cosenza n. A422
Ing. Carmine Gallo - N.L.D.O. e Serv. srl Ordine Ingegneri Cosenza n. A11379
Ing. Sandro D'Agostini - Ordine Ingegneri Salerno n. A457
Ing. Antonio Barci - BARCI Eng. srl Ordine Ingegneri Cosenza n. A1023

GRUPPO DI PROGETTAZIONE:
Ing. Giovanni Costa - Steel Project Engineering - Ordine Ingegneri Livorno n. A1632
Arch. Alessandra Alvaro - SIGECO Eng. srl Ordine Architetti Cosenza n. A1480
Ing. Costantino Zupo - SIGECO Eng. srl Ordine Ingegneri Cosenza n. A5385
Geom. Giuseppe Crispino - SIGECO Eng. srl Ordine Geometri Potenza n. 2286
Ing. Paolo Tucci - IDROSTRAD s.r.l. Ordine Ingegneri Cosenza n. A5784
Ing. Mario Perri - IDROSTRAD s.r.l. Ordine Ingegneri Cosenza n. A5784
Arch. Simona Tucci - IDROSTRAD s.r.l. Ordine Ingegneri Cosenza n. A1637
Ing. Roberto Scivano - N.L.D.O. e Serv. srl Ordine Ingegneri Cosenza n. A2051
Ing. Emiliano Domestico - N.L.D.O. e Serv. srl Ordine Ingegneri Cosenza n. A2051
Geol. Carolina Simone - N.L.D.O. e Serv. srl Ordine Geologi della Calabria n. 200
Ing. Giorgio Barci - BARCI Eng. srl Ordine Ingegneri Prov. di Cosenza n. A5873
Dott.ssa Laura Casadelli - Hara s.r.l.-bar. di Operatori ediliti Archeologia Prov. n. 2248

PROTOCOLLO: DATA:

RUMORE
Individuazione sulle facciate ricettori i rispettivi livelli acustici Tav. 4 di 12

CODICE PROGETTO: NOME FILE: T001A05AMBCT51_B REV. SCALA: B 1:2000

CO VE0029 D 2001 CODICE ELAB. T001A05AMBCT51

D							
C							
B	SECONDA EMISSIONE	Gen. 2023	Sigeco Srl	A. CiccarIELLO	G. Luciano	Ing. A. Alvaro	
A	PRIMA EMISSIONE	Dic. 2021	Sigeco Srl	A. CiccarIELLO	G. Luciano	Ing. A. Alvaro	
REV.	DESCRIZIONE	DATA	SOCIETA'	REDATTO	VERIFICATO	APPROVATO	