


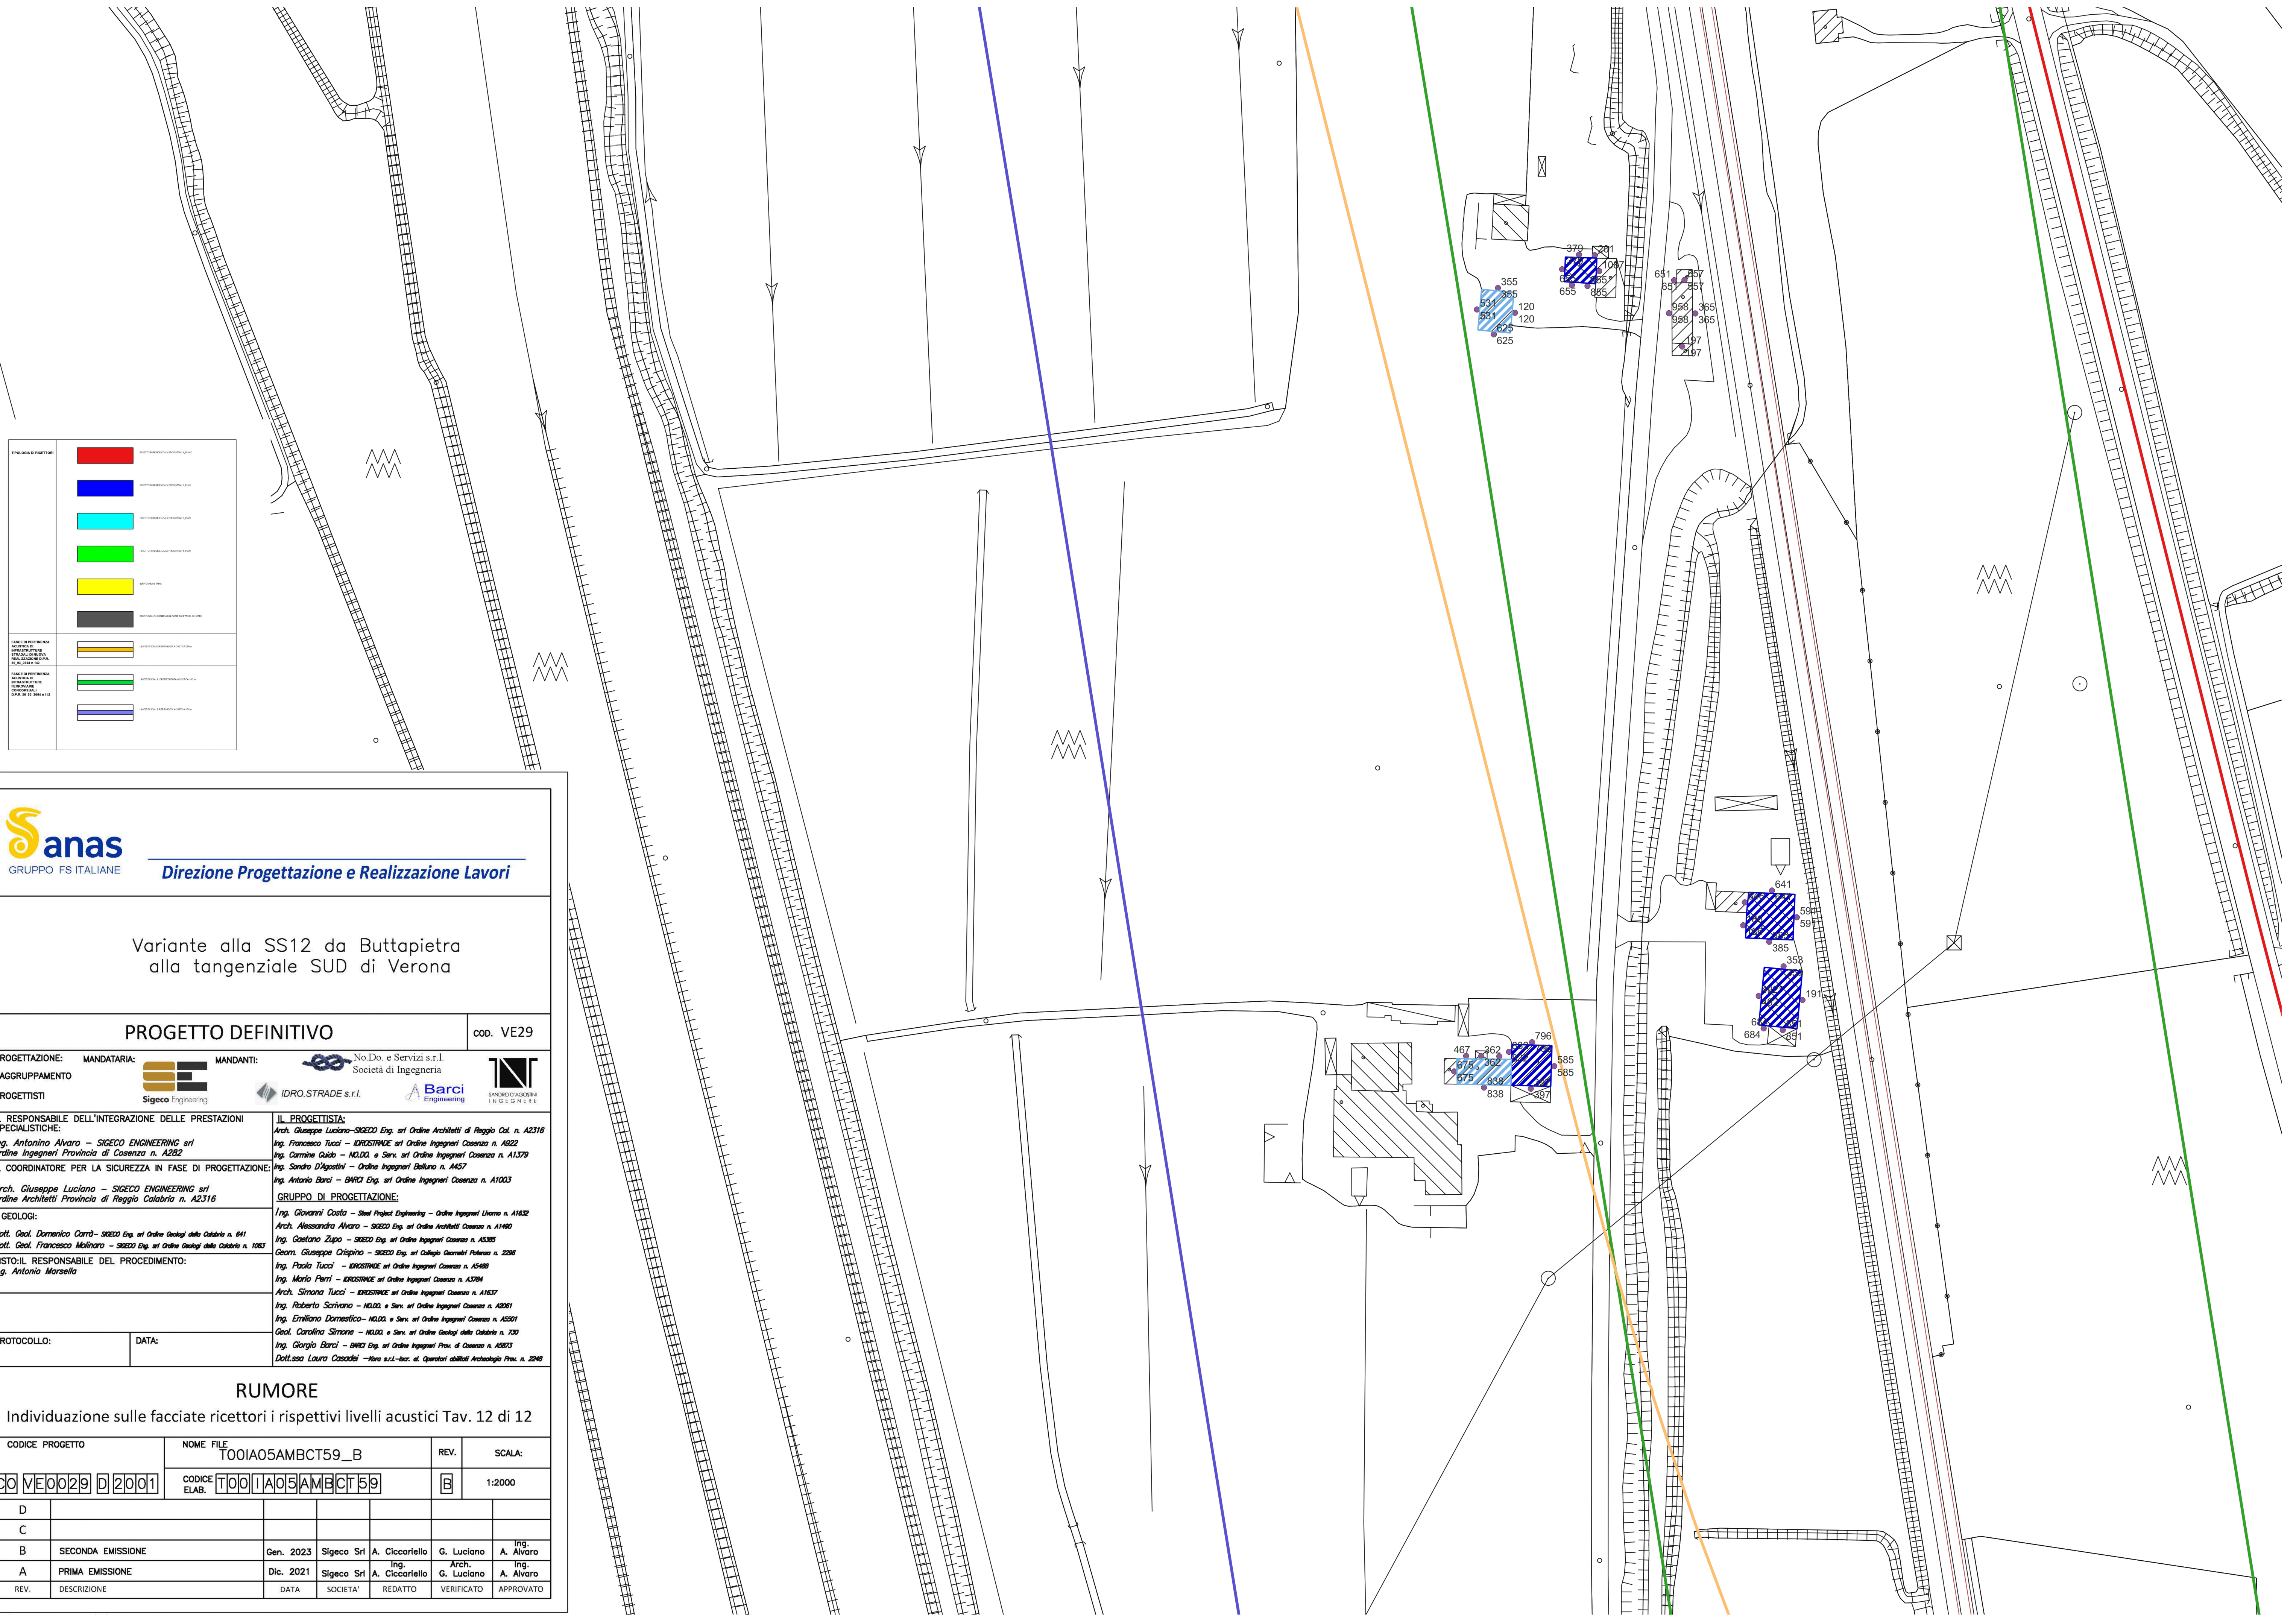

 **anas**
GRUPPO FS ITALIANE

Direzione Progettazione e Realizzazione Lavori

COD. VE29

IL RESPONSABILE DELL'INTEGRAZIONE DELLE PRESTAZIONI SPECIALISTICHE: <i>Ing. Antonino Alvaro – SIGECO ENGINEERING srl Ordine Ingegneri Provincia di Cosenza n. A282</i>	IL PROGETTISTA: <i>Arch. Giuseppe Luciano – SIGECO Eng. srl Ordine Architetti di Reggio Cal. n. A2316 Ing. Francesco Tucci – IDROSTRADE srl Ordine Ingegneri Cosenza n. A922 Ing. Carmine Guido – M.O.D. e Serv. srl Ordine Ingegneri Cosenza n. A1379</i>
---	---

I GEOLOGI: <i>Dott. Geol. Domenico Carrà – SIGECO Eng. srl Ordine Geologi della Calabria n. 641</i> <i>Dott. Geol. Francesco Molinaro – SIGECO Eng. srl Ordine Geologi della Calabria n. 1063</i>	<i>Ing. Giovanni Costa – Steel Project Engineering – Ordine Ingegneri L'anno n. A1632</i> <i>Arch. Alessandra Alvaro – SIGECO Eng. srl Ordine Architetti Coesano n. A1460</i> <i>Ing. Gaetano Zupo – SIGECO Eng. srl Ordine Ingegneri Coesano n. A5395</i> <i>Geom. Giuseppe Crispino – SIGECO Eng. srl Collegio Geometri Polaresco n. 2295</i>
---	---

	Ing. Mario Perti – IDROSTANDE art Ordine Ingegneri Casenza n. A3784
	Arch. Simona Tucci – IDROSTANDE art Ordine Ingegneri Casenza n. A1637
	Ing. Roberto Sciviano – N.L.D.Q. e Serv. art Ordine Ingegneri Casenza n. A2061
	Ing. Emiliano Domestico – N.L.D.Q. e Serv. art Ordine Ingegneri Casenza n. A5301

RUMORE

Individuazione sulle facciate ricettori i rispettivi livelli acustici Tav. 12 di 12

CODICE PROGETTO		NOME FILE				REV.		SCALA:	
00VE0029D2001		T00IA05AMBCT59_B				B		1:2000	
CODICE ELAB.		T00IA05AMBCT59							
D									
C									
B	SECONDA EMISSIONE	Gen. 2023	Sigeco Srl	A. Ciccarliello	G. Luciano	A. Alvero			
A	PRIMA EMISSIONE	Dic. 2021	Sigeco Srl	Ing. A. Ciccarliello	Arch. G. Luciano	Arch. A. Alvero			
REV.	DESCRIZIONE	DATA	SOCIETA'	REDATTO	VERIFICATO	APPROVATO			