PLANIMETRIA GENERALE INTERVENTI DI INSERIMENTO PAESAGGISTICO (Quadro - 1 di 4) - SC. 1:5.000

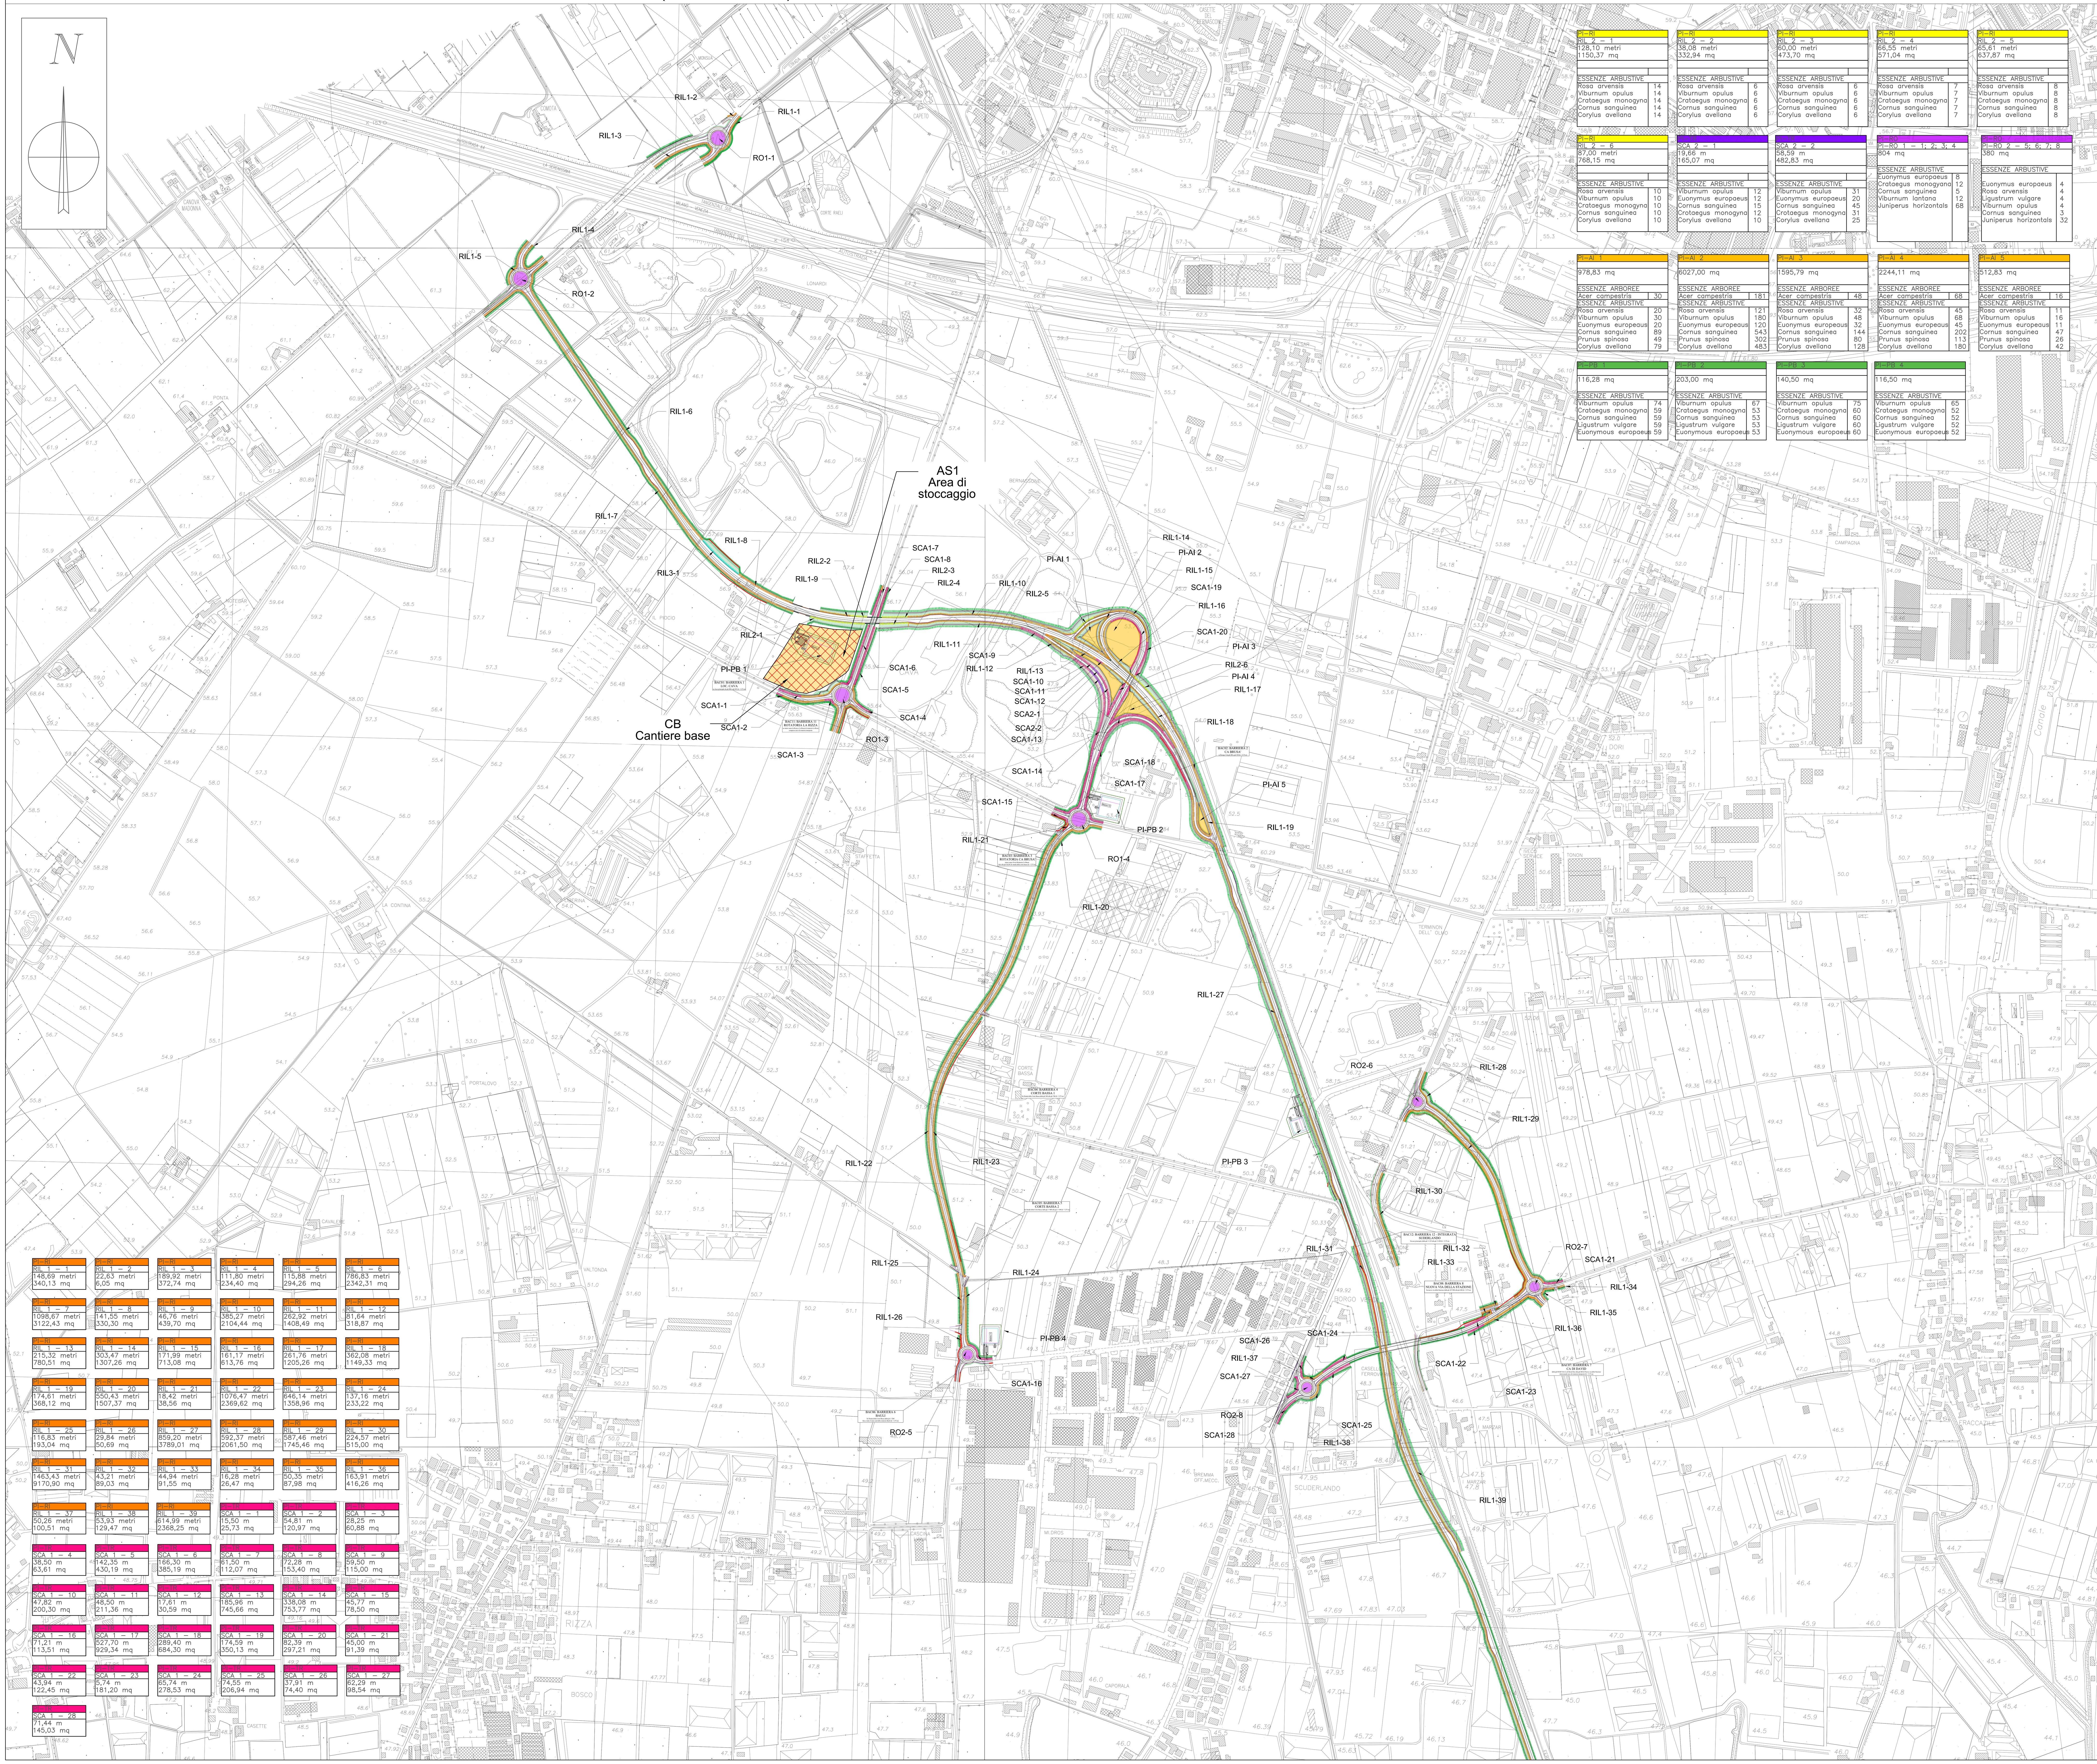

PI-RI	RIL 2 – 1	RIL 2 – 2	RIL 2 – 3	RIL 2 – 4	RIL 2 – 5	RIL 2 – 6
Lunghezza	128,10 metri	38,08 metri	60,00 metri	66,55 metri	65,61 metri	87,00 metri
Superficie	1150,37 mq	332,94 mq	473,70 mq	571,04 mq	637,87 mq	768,15 mq
ESSENZE ARBUSTIVE						
Rosa arvensis	14	6	7	7	8	10
Viburnum opulus	14	6	6	7	8	10
Crataegus monogyna	14	6	6	7	8	10
Cornus sanguinea	14	6	6	7	8	10
Corylus avellana	14	6	6	7	8	10

PI-TR	SCA 2 – 1	SCA 2 – 2
Lunghezza	19,66 m	58,59 m
Superficie	165,07 mq	482,83 mq
ESSENZE ARBUSTIVE		
Viburnum opulus	12	31
Euonymus europaeus	12	20
Cornus sanguinea	15	45
Crataegus monogyna	12	31
Corylus avellana	10	25

PI-RO 1 – 1; 2; 3; 4	804 mq
ESSENZE ARBUSTIVE	
Euonymus europaeus	8
Crataegus monogyana	12
Cornus sanguinea	5
Viburnum lantana	12
Juniperus horizontalis	68

PI-RO 2 – 5; 6; 7; 8	380 mq
ESSENZE ARBUSTIVE	
Euonymus europaeus	4
Rosa arvensis	4
Ligustrum vulgare	4
Viburnum opulus	4
Cornus sanguinea	3
Juniperus horizontalis	32

	PI-AI 1	PI-AI 2	PI-AI 3	PI-AI 4	PI-AI 5
Superficie	978,83 mq	6027,00 mq	1595,79 mq	2244,11 mq	512,83 mq
ESSENZE ARBOREE					
Acer campestris	30	181	48	68	16
ESSENZE ARBUSTIVE					
Rosa arvensis	20	121	32	45	11
Viburnum opulus	30	180	48	68	16
Euonymus europeaus	20	120	32	45	11
Cornus sanguinea	89	543	144	202	47
Prunus spinosa	49	302	80	113	26
Corylus avellana	79	483	128	180	42

	PI-PB 1	PI-PB 2	PI-PB 3	PI-PB 4
Superficie	116,28 mq	203,00 mq	140,50 mq	116,50 mq
ESSENZE ARBUSTIVE				
Viburnum opulus	74	67	75	65
Crataegus monogyna	59	53	60	52
Cornus sanguinea	59	53	60	52
Ligustrum vulgare	59	53	60	52
Euonymous europaeus	59	53	60	52

PI-RI	Lunghezza	Superficie
RIL 1 – 1	148,69 metri	340,13 mq
RIL 1 – 2	22,63 metri	6,05 mq
RIL 1 – 3	189,92 metri	372,74 mq
RIL 1 – 4	111,80 metri	234,40 mq
RIL 1 – 5	115,88 metri	294,26 mq
RIL 1 – 6	786,83 metri	2342,31 mq
RIL 1 – 7	1098,67 metri	3122,43 mq
RIL 1 – 8	141,55 metri	330,30 mq
RIL 1 – 9	46,76 metri	439,70 mq
RIL 1 – 10	385,27 metri	2104,44 mq
RIL 1 – 11	262,92 metri	1408,49 mq
RIL 1 – 12	81,64 metri	318,87 mq
RIL 1 – 13	215,32 metri	780,51 mq
RIL 1 – 14	303,47 metri	1307,26 mq
RIL 1 – 15	171,99 metri	713,08 mq
RIL 1 – 16	161,17 metri	613,76 mq
RIL 1 – 17	261,76 metri	1205,26 mq
RIL 1 – 18	362,08 metri	1149,33 mq
RIL 1 – 19	174,61 metri	368,12 mq
RIL 1 – 20	550,43 metri	1507,37 mq
RIL 1 – 21	18,42 metri	38,56 mq
RIL 1 – 22	1076,47 metri	2369,62 mq
RIL 1 – 23	646,14 metri	1358,96 mq
RIL 1 – 24	137,16 metri	233,22 mq
RIL 1 – 25	116,83 metri	193,04 mq
RIL 1 – 26	29,84 metri	50,69 mq
RIL 1 – 27	859,20 metri	3789,01 mq
RIL 1 – 28	592,37 metri	2061,50 mq
RIL 1 – 29	587,46 metri	1745,46 mq
RIL 1 – 30	224,57 metri	515,00 mq
RIL 1 – 31	1463,43 metri	9170,90 mq
RIL 1 – 32	43,21 metri	89,03 mq
RIL 1 – 33	44,94 metri	91,55 mq
RIL 1 – 34	16,28 metri	26,47 mq
RIL 1 – 35	50,35 metri	87,98 mq
RIL 1 – 36	163,91 metri	416,26 mq
RIL 1 – 37	50,26 metri	100,51 mq
RIL 1 – 38	53,93 metri	129,47 mq
RIL 1 – 39	614,99 metri	2368,25 mq

PI-TR	Lunghezza	Superficie
SCA 1 – 1	15,50 m	25,73 mq
SCA 1 – 2	54,81 m	120,97 mq
SCA 1 – 3	28,25 m	60,88 mq
SCA 1 – 4	38,50 m	63,61 mq
SCA 1 – 5	142,35 m	430,19 mq
SCA 1 – 6	166,30 m	385,19 mq
SCA 1 – 7	61,50 m	112,07 mq
SCA 1 – 8	72,28 m	153,40 mq
SCA 1 – 9	59,50 m	115,00 mq
SCA 1 – 10	47,82 m	200,30 mq
SCA 1 – 11	48,50 m	211,36 mq
SCA 1 – 12	17,61 m	30,59 mq
SCA 1 – 13	185,96 m	745,66 mq
SCA 1 – 14	338,08 m	753,77 mq
SCA 1 – 15	45,77 m	78,50 mq
SCA 1 – 16	71,21 m	113,51 mq
SCA 1 – 17	527,70 m	929,34 mq
SCA 1 – 18	289,40 m	684,30 mq
SCA 1 – 19	174,59 m	350,13 mq
SCA 1 – 20	82,39 m	297,21 mq
SCA 1 – 21	45,00 m	91,39 mq
SCA 1 – 22	43,94 m	122,45 mq
SCA 1 – 23	5,74 m	181,20 mq
SCA 1 – 24	65,74 m	278,53 mq
SCA 1 – 25	74,55 m	206,94 mq
SCA 1 – 26	37,91 m	74,40 mq
SCA 1 – 27	62,29 m	98,54 mq
SCA 1 – 28	71,44 m	145,03 mq

KEYPLAN

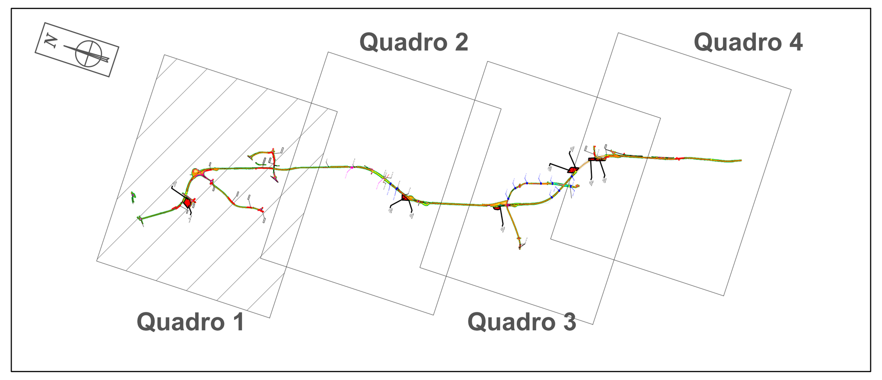

LEGENDA

OPERE IN PROGETTO

- TRACCIATO
- AREA DI CANTIERE
- ECODOTTO

INTERVENTI DI INSERIMENTO PAESAGGISTICO

– OPERE A VERDE –

- RINATURAZIONE DELLE SCARPATE CON IDROSEMINA
- INERBIMENTO
- RIL 1 (solo inerbimento)
- RIL 2 (piantumazione su rilevato stradale idroseminato)
- RIL 3 (piantumazione su rilevato stradale idroseminato)
- RIL 4 (piantumazione su rilevato stradale idroseminato)
- SCA 1 (solo inerbimento)
- SCA 2 (piantumazione su trincea stradale idroseminata)
- PI-AI RIVEGETAZIONE AREE INTERCLUSE CON IDROSEMINA (prato fiorito) ED ESSENZE ARBUSTIVE
- RIPRISTINO CONDIZIONI ANTE OPERAM
- PI-RO PIANTAGIONE ROTATORIE
- PI-PB PIANTUMAZIONE PERIMETRAZIONE BACINI LAMINAZIONE)
- BARRIERA ANTIRUMORE
- SISTEMI DI TRATTAMENTO ACQUE
- TIPOLOGIA A SIEPE ARBUSTIVA
- TIPOLOGIA B FILARI ARBOREI-ARBUSTIVI

anas GRUPPO FS ITALIANE

Antonino Alvaro Ing. 12.02.2023 19:15:14 GMT+01:00

Direzione Progettazione e Realizzazione Lavori

Variante alla SS12 da Buttapietra alla tangenziale SUD di Verona

PROGETTO DEFINITIVO

COD. VE29

PROGETTAZIONE: RAGGRUPPAMENTO PROGETTISTI — MANDATARIA: Sigeco Engineering — MANDANTI: No.Do. e Servizi s.r.l. Società di Ingegneria; IDRO.STRADE s.r.l.; Barci Engineering; SANDRO D'AGOSTINI INGEGNERE

IL RESPONSABILE DELL'INTEGRAZIONE DELLE PRESTAZIONI SPECIALISTICHE:
Ing. Antonino Alvaro – SIGECO ENGINEERING srl
Ordine Ingegneri Provincia di Cosenza n. A282

IL COORDINATORE PER LA SICUREZZA IN FASE DI PROGETTAZIONE:
Arch. Giuseppe Luciano – SIGECO ENGINEERING srl
Ordine Architetti Provincia di Reggio Calabria n. A2316

I GEOLOGI:
Dott. Geol. Domenico Carrà – SIGECO Eng. srl Ordine Geologi della Calabria n. 641
Dott. Geol. Francesco Molinaro – SIGECO Eng. srl Ordine Geologi della Calabria n. 1063

VISTO:IL RESPONSABILE DEL PROCEDIMENTO:
Ing. Antonio Marsella

PROTOCOLLO: DATA:

PROGETTISTI:
Arch. Giuseppe Luciano – SIGECO Eng. srl Ordine Architetti di Reggio Cal. n. A2316
Ing. Francesco Tucci – IDROSTRADE srl Ordine Ingegneri Cosenza n. A922
Ing. Carmine Guido – NO.DO. e Serv. srl Ordine Ingegneri Cosenza n. A1379
Ing. Sandro D'Agostini – Ordine Ingegneri Belluno n. A457
Ing. Antonio Barci – BARCI Eng. srl Ordine Ingegneri Cosenza n. A1003

GRUPPO DI PROGETTAZIONE:
Ing. Ovidio Italiano – SIGECO Eng. srl Ordine Ingegneri di Reggio Calabria n. A2177
Arch. Alessandra Alvaro – SIGECO Eng. srl Ordine Architetti Cosenza n. A1490
Ing. Gaetano Zupo – SIGECO Eng. srl Ordine Ingegneri Cosenza n. A5385
Geom. Giuseppe Crispino – SIGECO Eng. srl Collegio Geometri Potenza n. 2296
Ing. Paola Tucci – IDROSTRADE srl Ordine Ingegneri Cosenza n. A5488
Ing. Mario Francesco Perri – IDROSTRADE srl Ordine Ingegneri Cosenza n. A3784
Arch. Simona Tucci – IDROSTRADE srl Ordine Architetti Cosenza n. A1637
Ing. Roberto Scrivano – NO.DO. e Serv. srl Ordine Ingegneri Cosenza n. A2061
Ing. Emiliano Domestico – NO.DO. e Serv. srl Ordine Ingegneri Cosenza n. A5501
Geol. Carolina Simone – NO.DO. e Serv. srl Ordine Geologi della Calabria n. 730
Ing. Giorgio Barci – BARCI Eng. srl Ordine Ingegneri Prov. di Cosenza n. A5873

AMBIENTE

INTERVENTI DI INSERIMENTO PAESAGGISTICO ED AMBIENTALE

Planimetria degli interventi di inserimento paesaggistico–ambientale

CODICE PROGETTO	NOME FILE	REV.	SCALA:
CO VE0029 D 2001	T00IA01AMBPL01_B — CODICE ELAB. T00IA01AMBPL01	B	1:5.000

REV.	DESCRIZIONE	DATA	SOCIETA'	REDATTO	VERIFICATO	APPROVATO
D						
C						
B	In risposta alla comunicazione MASE 29.11.2022	GEN 2023	Barci Engineering srl	Ing. F. Corigliano	Ing. A. Barci	Ing. A. Alvaro
A	Prima emissione	DIC 2021	Barci Engineering srl	Ing. F. Corigliano	Ing. A. Barci	Ing. A. Alvaro