




PLANIMETRIA OPERE A VERDE (Quadro 1c) - SC. 1:2.000

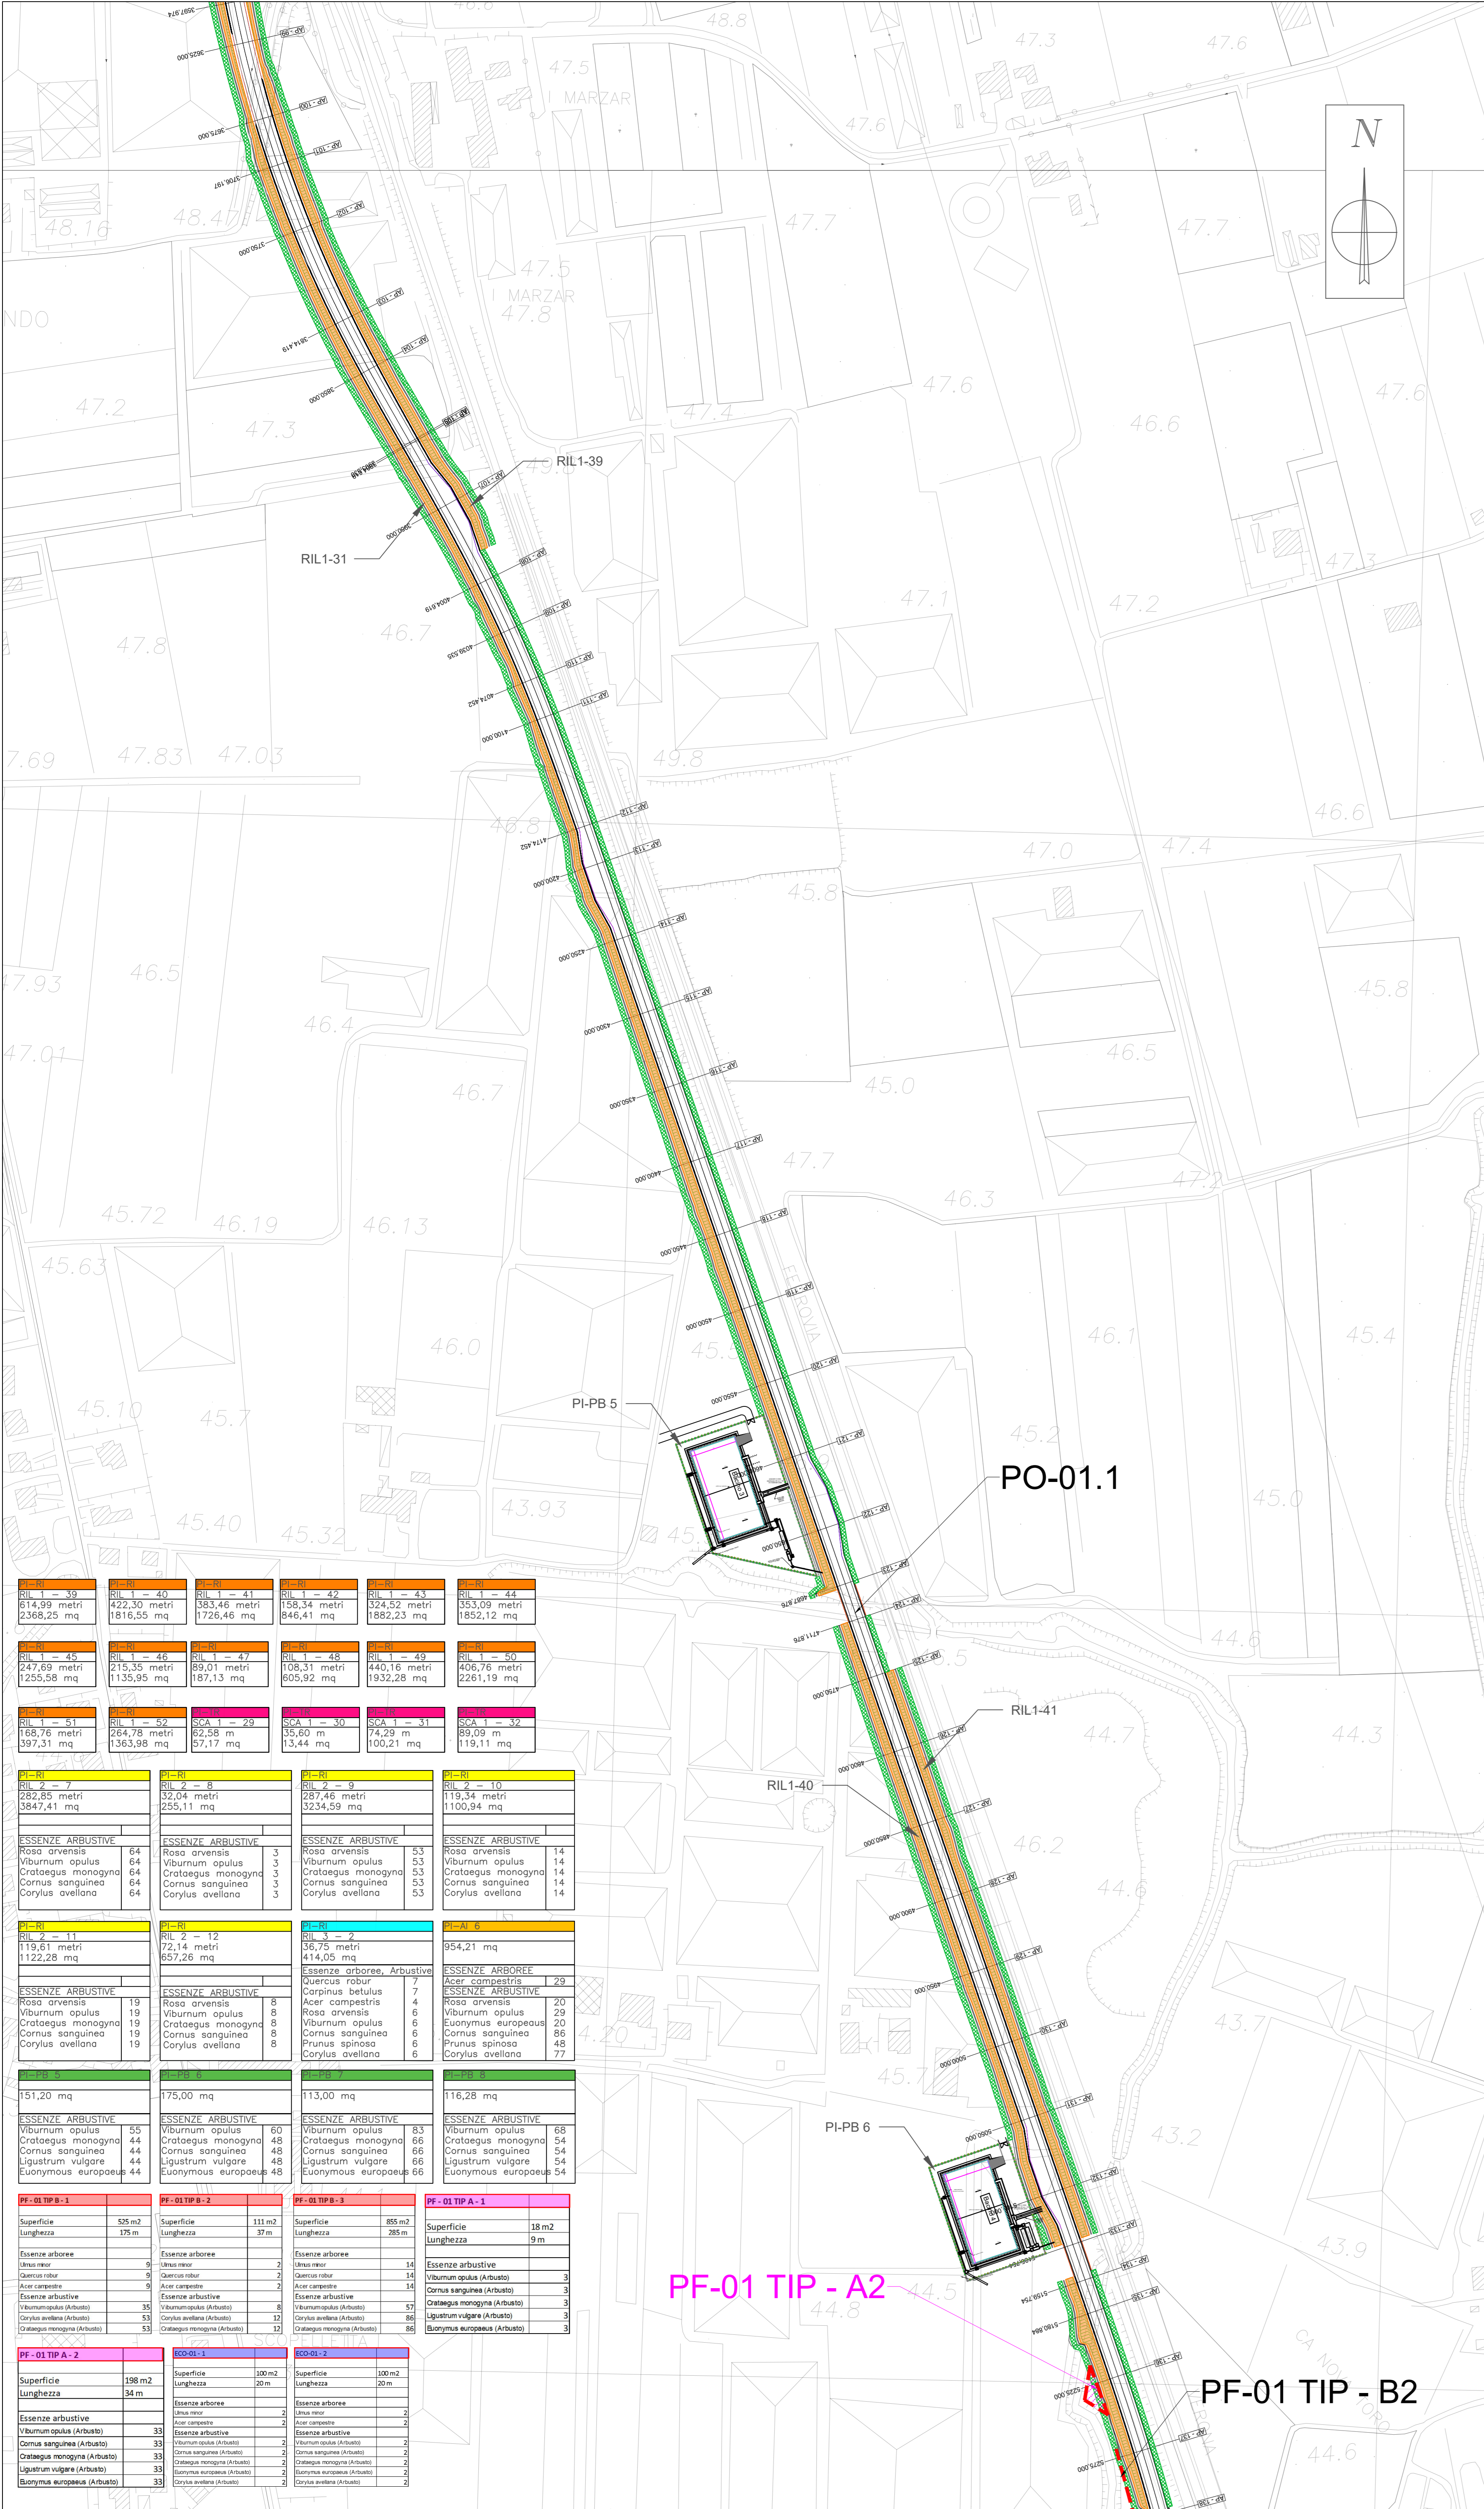

PLANIMETRIA OPERE A VERDE (Quadro 2c) - SC. 1:2.000

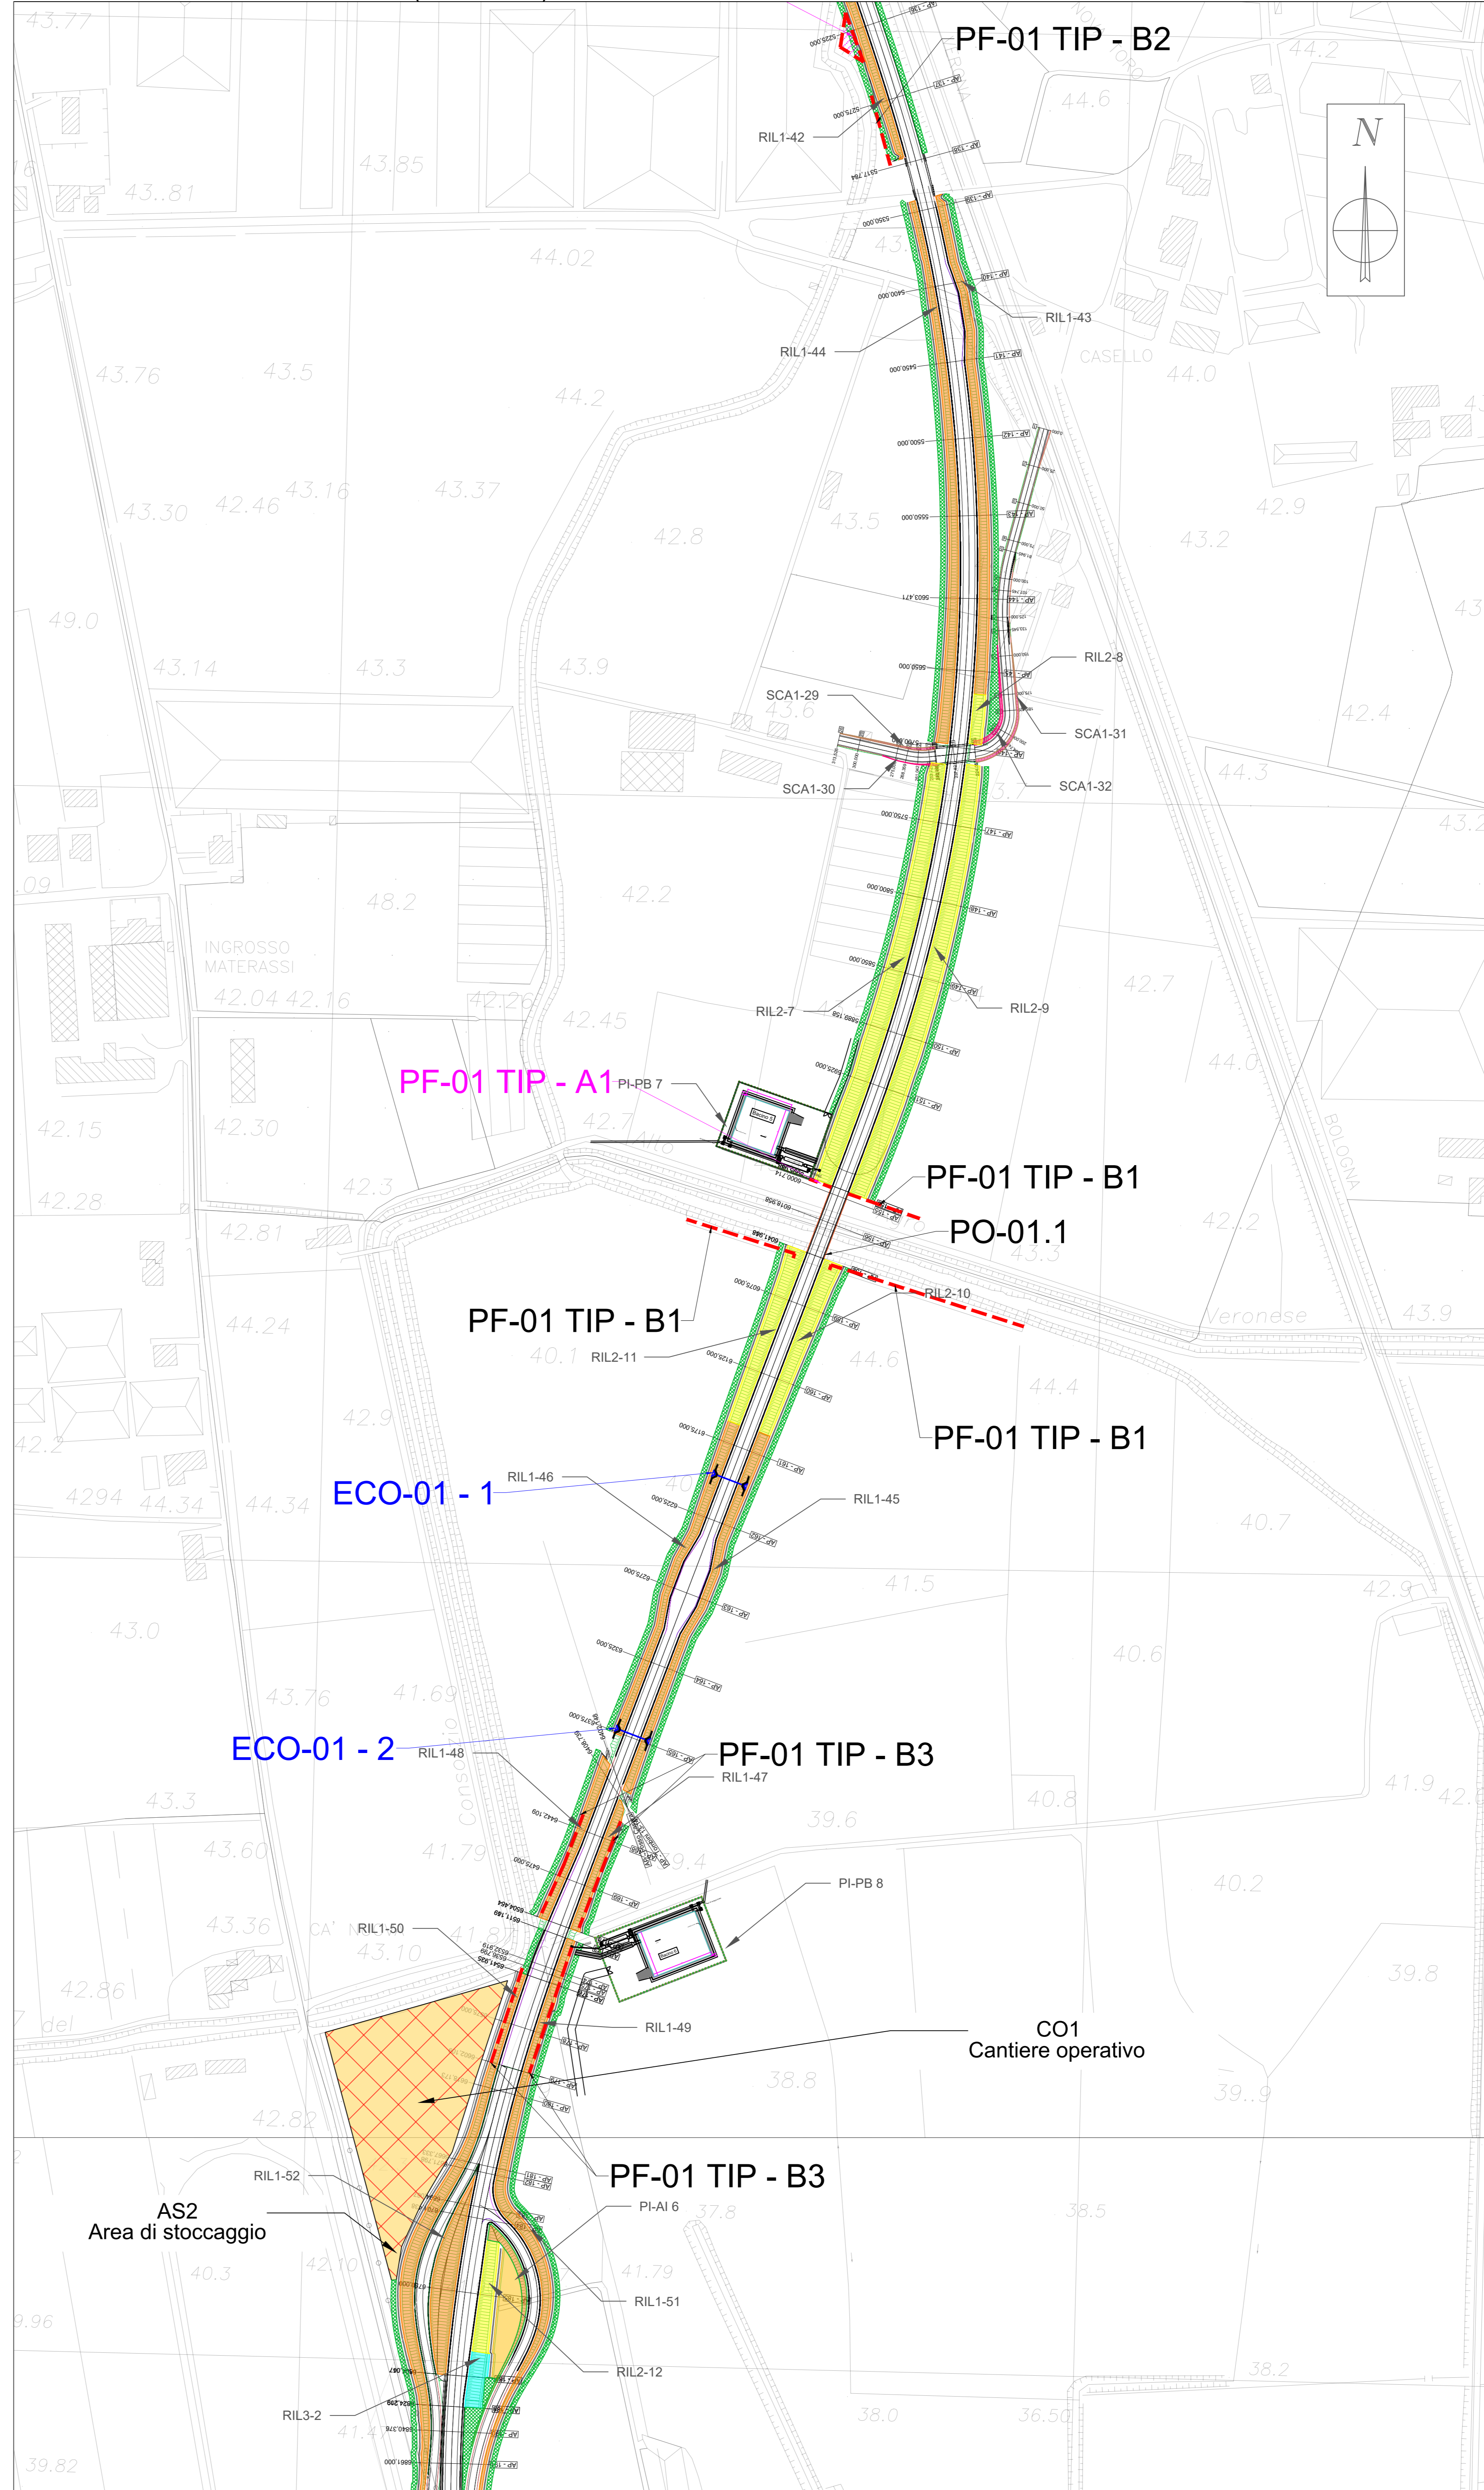

KEYPLAN

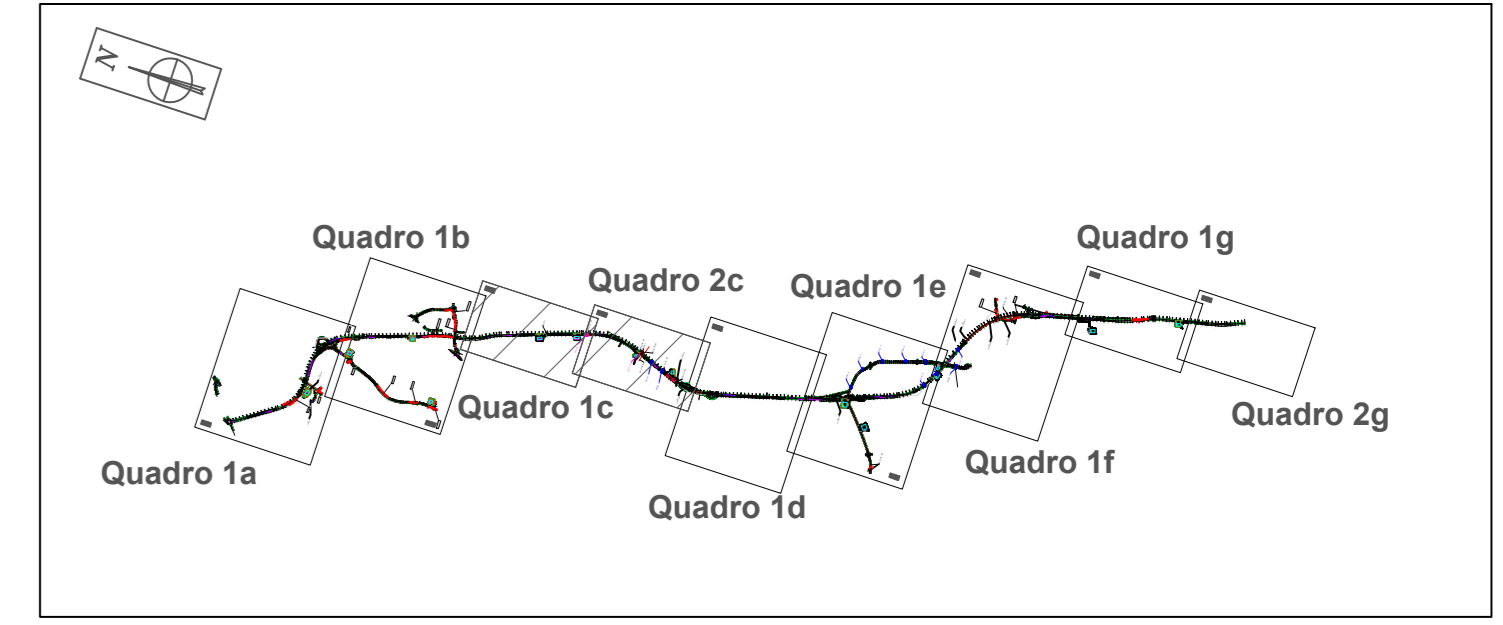

- OPERE IN PROGETTO**
- TRACCIATO
 - AREA DI CANTIERE
 - ECCODOTTO
- INTERVENTI DI INSERIMENTO PAESAGGISTICO**
- OPERE A VERDE —
- RINATURAZIONE DELLE SCARPATE CON IDROSEMINA
 - INERBIMENTO
 - RIL 1 (solo inerbimento)
 - RIL 2 (piantumazione su rilevato stradale idroseminato)
 - RIL 3 (piantumazione su rilevato stradale idroseminato)
 - RIL 4 (piantumazione su rilevato stradale idroseminato)
 - SCA 1 (solo inerbimento)
 - SCA 2 (piantumazione su trincea stradale idroseminata)
 - PI-AI RIVEGETAZIONE AREE INTERCLUSE CON IDROSEMINA (prato forbito) ED ESSENZE ARBUSTIVE
 - PI-PB PIANTUMAZIONE BACINI LAMINAZIONE
 - PI-RO PIANTAGIONE ROTATORIE
 - RIPIRISTINO CONDIZIONI ANTE OPERAM
 - PI-PB PIANTUMAZIONE PERMETRAZIONE BACINI LAMINAZIONE
 - SISTEMI DI TRATTAMENTO ACQUE
 - TIPOLOGIA A SIEPE ARBUSTIVA
 - TIPOLOGIA B FILARI ARBOREI-ARBUSTIVI

Sanas
GRUPPO FS ITALIANE
Direzione Progettazione e Realizzazione Lavori

Variante alla SS12 da Buttapietra alla tangenziale SUD di Verona

PROGETTO DEFINITIVO COD. VE29

PROGETTAZIONE: MANDATARIA: MANDANTE: No.Do. e Servizi s.r.l. Società di Ingegneria

RAGGRUPPAMENTO: IDRO STRADE S.r.l. Barci

PROGETTISTI: IDRO STRADE S.r.l. Barci

IL RESPONSABILE DELL'INTEGRAZIONE DELLE PRESTAZIONI SPECIFICHE: Arch. Giuseppe Luciano - 36020 Esp. di Ordine Ingegn. di Reggio Calabria n. 42316

IL COORDINATORE PER LA SICUREZZA IN FASE DI PROGETTAZIONE: Arch. Giuseppe Luciano - 36020 Esp. di Ordine Ingegn. di Reggio Calabria n. 42316

1 GEOL.:

PROTOCOLLO: DATA:

AMBIENTE
INTERVENTI DI INSERIMENTO PAESAGGISTICO ED AMBIENTALE
Planimetria di dettaglio interventi opere a verde

CODICE PROGETTO: 00100101AMBPP03_B
NOME FILE: 00100101AMBPP03
REV. 1:2.000

D					
C					
B	In risposta alla comunicazione MASE	GEN 2023	Engr. F. Coliglion	A. Barci	A. Marro
A	Prima emissione	DIC 2021	Engr. F. Coliglion	A. Barci	A. Marro
REV.	DESCRIZIONE	DATA	SOCIETA'	REDATTO	VERIFICATO