

M
A
R
E
J
O
N
I
O

SCALA 1:50.000

LEGENDA

GRADO DI PERMEABILITÀ				
ALTA	MEDIO-ALTA	MEDIA	MEDIO BASSA	BASSA


DESCRIZIONE DEI LITOTIPI E DEL TIPO DI PERMEABILITÀ

- Terrazzi marini, sabbie e calcareniti pleistoceniche, vulcaniti basiche calcarenite e calciruditi (F.ne Palazzolo e M.Ii Climiti) primaria per porosità, permeabilità secondaria per fratturazione e carsismo Calcareniti e Calciruditi in banchi F.ne Mi. Climiti e F.ne Palazzolo per fessurazione Vulcaniti Basiche
 - Alluvioni terrazzate conglomeratiche: permeabilità primaria per porosità, Sabbie, e calciruditi: permeabilità primaria per porosità e secondaria calcareniti per fratturazione.
 - Calcarei e calcari mamosi in alternanza (F.ne Palazzolo): permeabilità secondaria per fratturazione.
 - Alluvioni sabbioso-limose e argille plio-pleistoceniche: permeabilità primaria per porosità, Marne siltose ("Trubi"): permeabilità secondaria per fratturazione.
 - Marne e marne calcaree (F.ne Tellaro e complesso Vulcanoclastico F.ne Carlentini): permeabilità molto ridotta; secondaria, per fratturazione.
- Limite tra le varie classi di permeabilità
- Faglie (trattini sul lato ribassato)
- Pozzi scavati
- Pozzi trivellati

AUTORITA' PORTUALE DI AUGUSTA



PROGETTO PRELIMINARE
SECONDA FASE - PORTO COMMERCIALE DI AUGUSTA

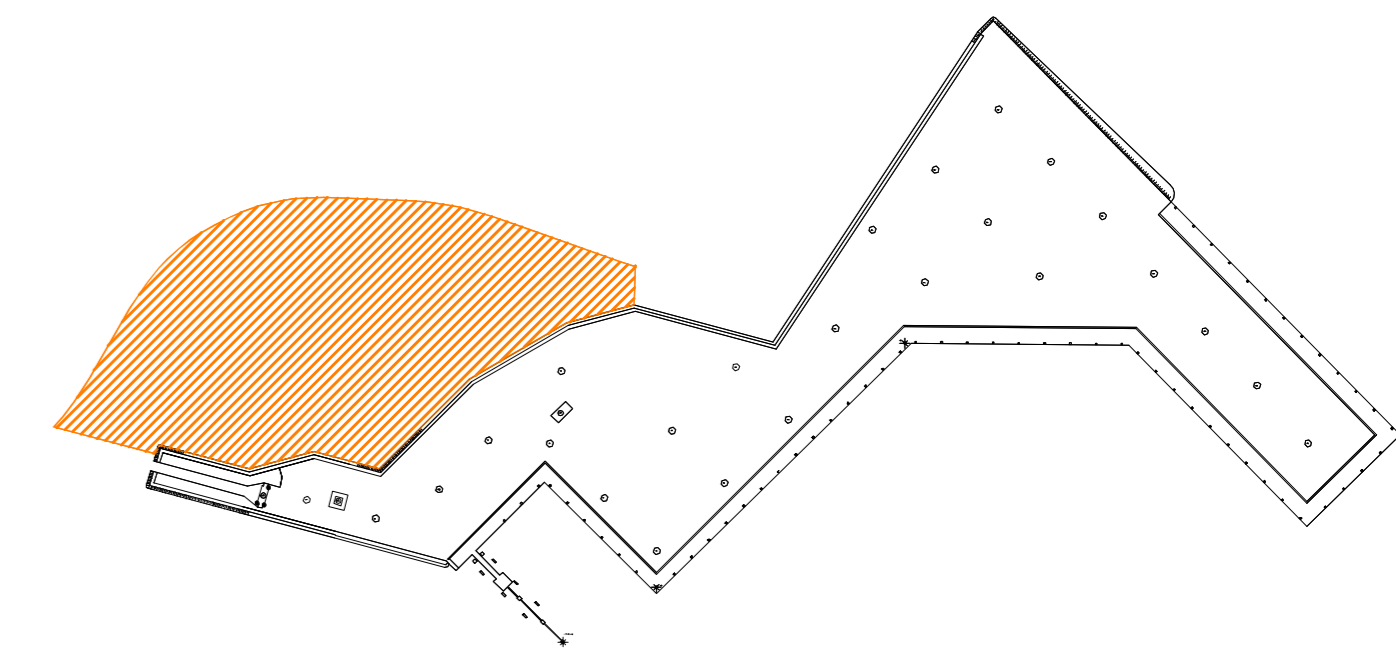

AUTORITA' PORTUALE DI AUGUSTA

COMMITTENTE client	AUTORITA' PORTUALE DI AUGUSTA								
OGGETTO object	ACQUISIZIONE AREE E REALIZZAZIONE DI NUOVI PIAZZALI ATTREZZATI NEL PORTO COMMERCIALE			SOSTITUISCE IL replaces					
TITOLO tit.	STUDIO PRELIMINARE AMBIENTALE TAVOLE ALLEGATE - QUADRO DI RIFERIMENTO AMBIENTALE 3.3.2 - Componente suolo e sottosuolo - Carta Idrogeologica			SOSTITUITO DAL replaced by					
R.T.I. 	CONTRATTO contract	DATA date		Dicembre 2012					
RESPONSABILE PROGETTO ING. MASSIMO RACCOSTA	PROGETTISTA ING. NICCHIARELLI ING. MICELI	COLLABORAZIONE ARCH. MAGRO ARCH. ROSSI							
N.	DATA	DESCRIZIONE	ESEGUITO	CONTROLLATO	APPROVATO				
0	DICEMBRE-2012	INTEGRAZIONE VOLONTARIA	-	-	-				
1	-	-	-	-	-				
2	-	-	-	-	-				
Dimensioni	Scala 1:50.000	Commissa 	Lotto AU3	Fase 2	Cat. P	Opera G	IA	Progressivo 3.3	Foglio 2