


Inquadramento generale - Scala 1:25000

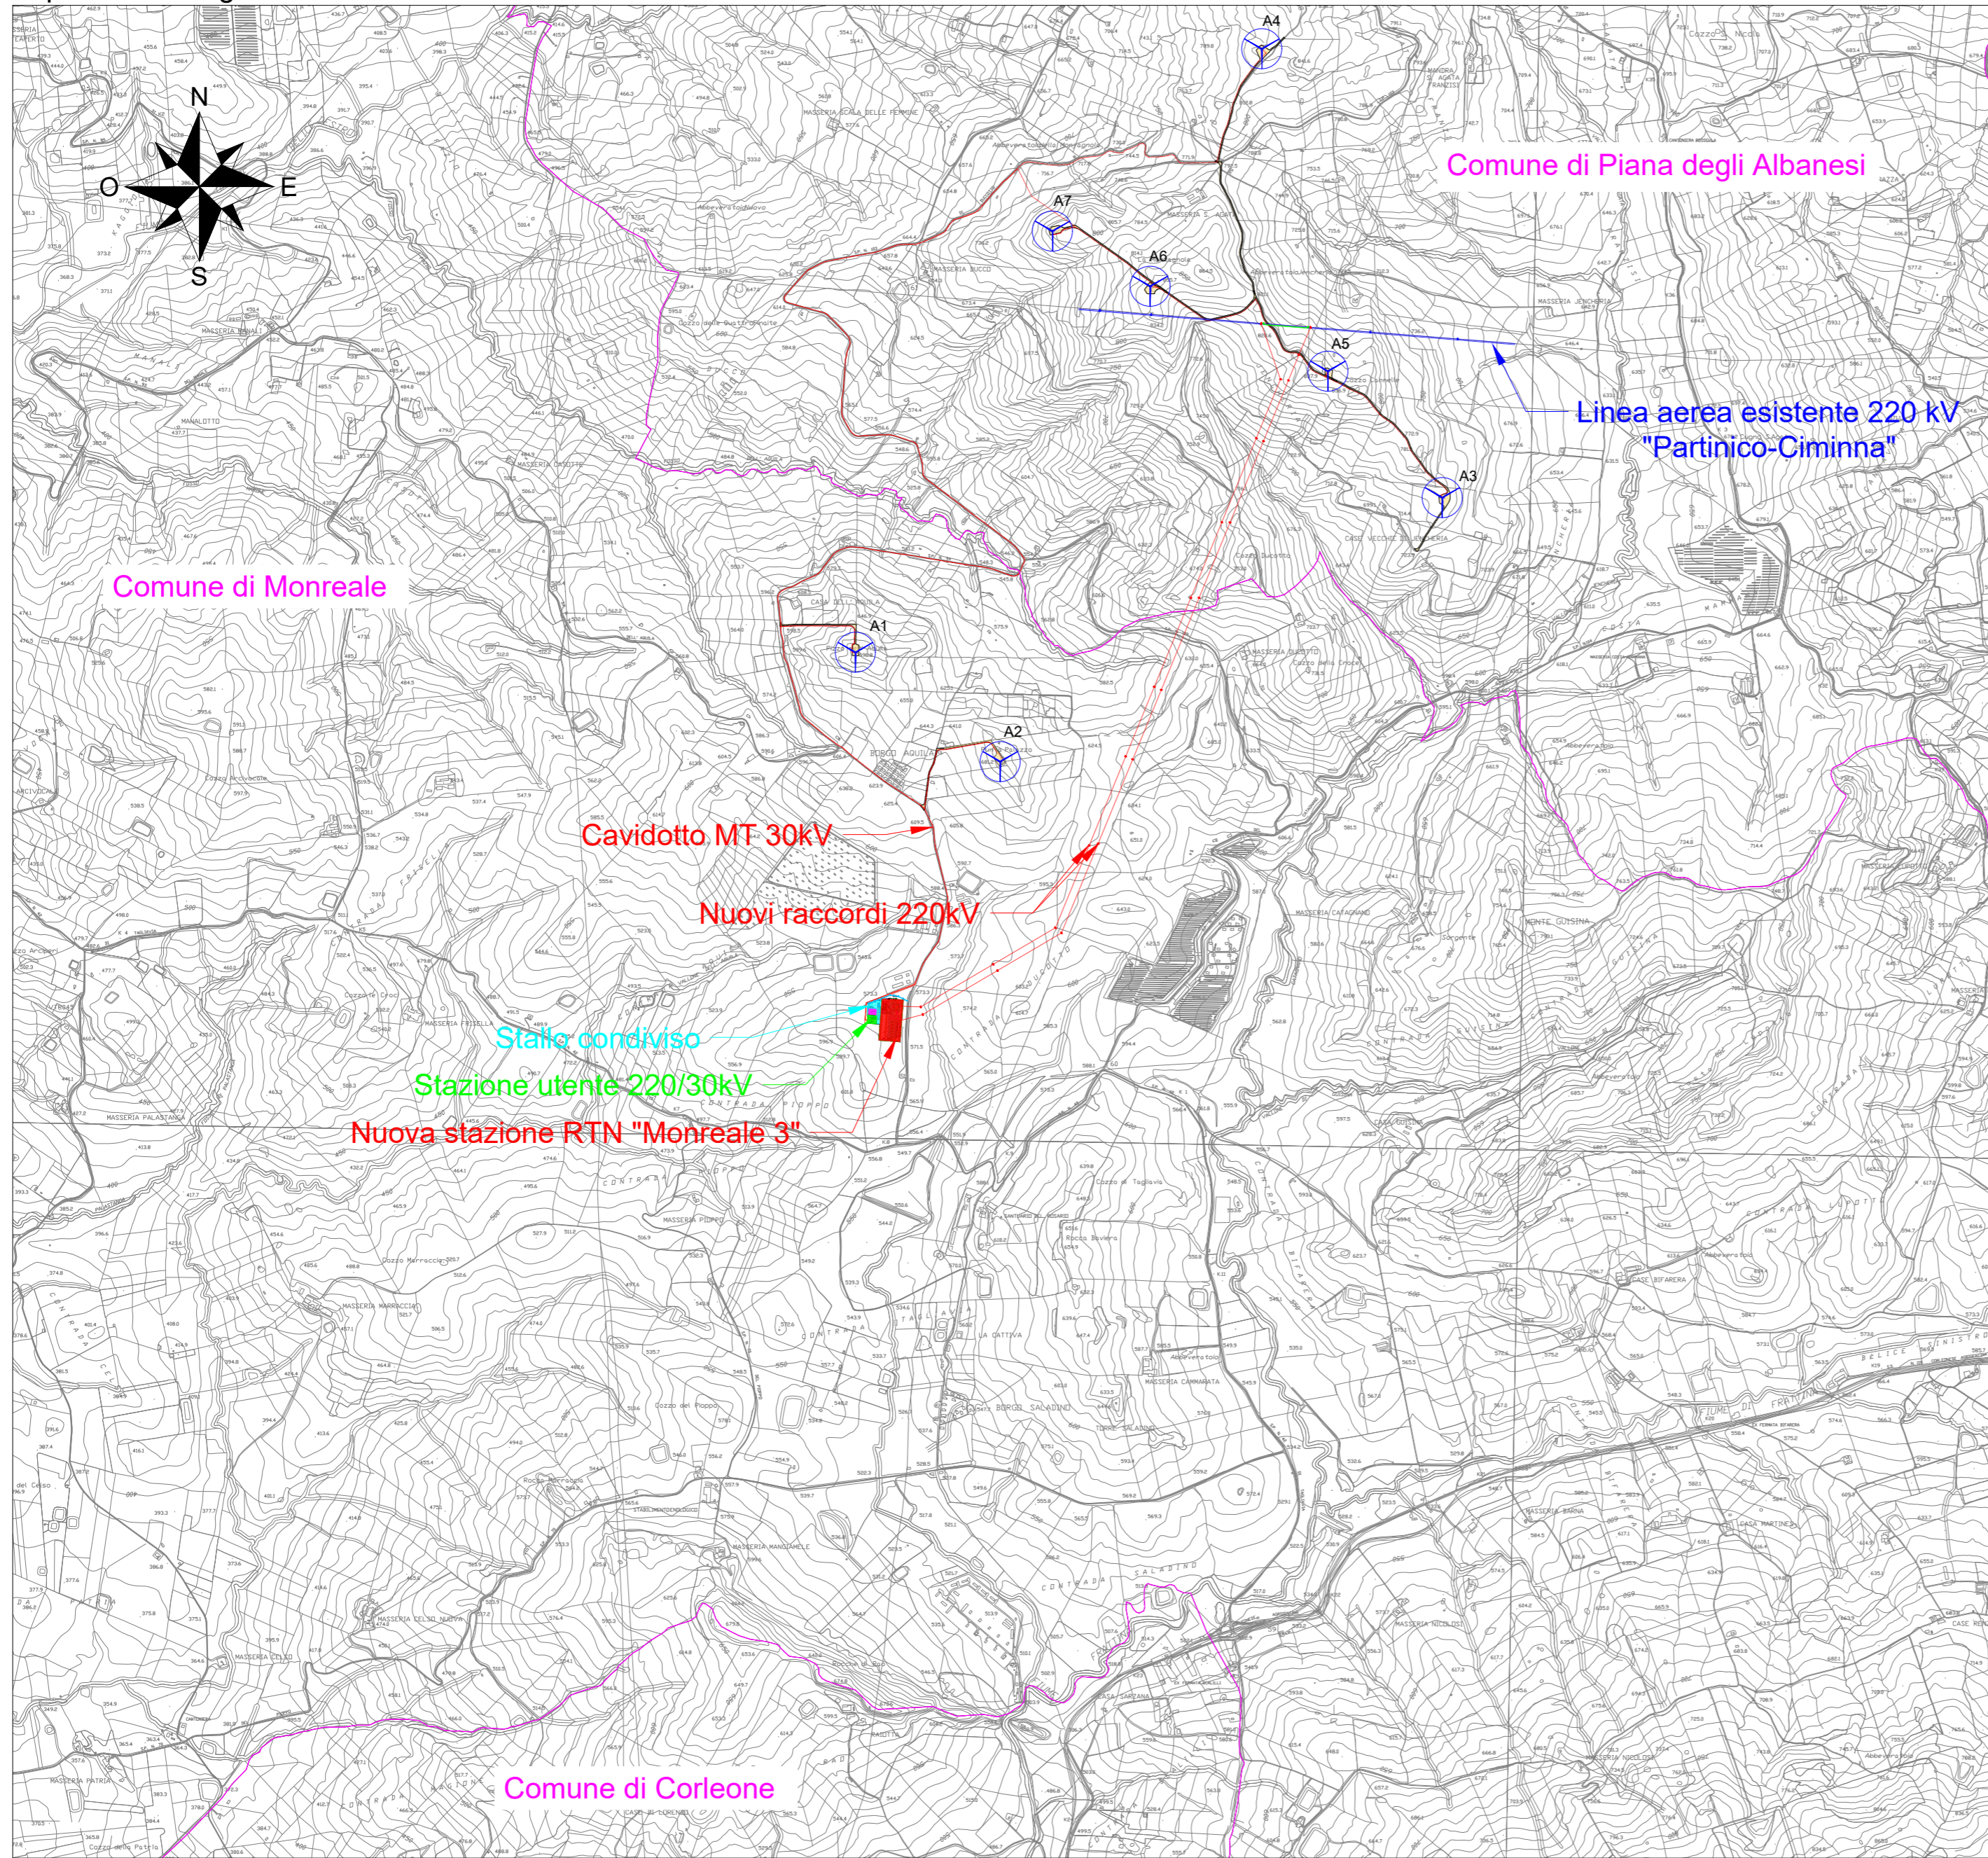

LEGENDA

	Aerogeneratore
	Confini comunali
	Cavidotto MT 30kV
	Nuovi raccordi 220 kV
	Strade di nuova realizzazione
	Nuova stazione RTN di smistamento 220 kV "Monreale 3"
	Stazione Utente 220/30kV
	Sistema sbarre di collegamento a 220 kV
	Area altro produttore

ID Aerogeneratori	COORDINATE WGS 84 UTM - ZONE 33		Quota s.l.m. (m)
	EST (m)	NORD (m)	
A1	350272	4198256	695
A2	350955	4197740	680
A3	353042	4198987	751
A4	352190	4201106	835
A5	352502	4199584	833
A6	351663	4199985	853
A7	351202	4200245	790



Signed: Ing Daniele Cavallo
Association Number No N° 1220

EDIC.	DATE	DRAWN	CHECKED	REVISED-EDPR	MODIFICATION
	20/07/2021	GP	DC	ST	PROGETTO DEFINITIVO

DATE	SCALE	1/25000
07/21	DRAWN	GP
07/21	CHECKED	DC
07/21	REVISED-EDPR	ST

PROGETTO IMPIANTO EOLICO "LA MONTAGNOLA"

 Tav.02a - Inquadramento generale su CTR

 Comuni di Monreale (PA) e Piana degli Albanesi (PA)

SCM Ingegneria srl	
CAD Vers.: t	Page Vers.: A
Name Collection	Page: 01
Collection	Cont: -
CAD N°:	