


LEGENDA

- Aerogeneratore
- Confini comunali
- Cavidotto MT 30kV
- Nuovi raccordi 220 kV
- Strade di nuova realizzazione
- Nuova stazione RTN di smistamento 220 kV "Monreale 3"
- Stazione Utente 220/30kV
- Sistema sbarre di collegamento a 220 kV
- Area altro produttore

ID Aerogeneratori	COORDINATE WGS 84 UTM - ZONE 33		Quota s.l.m. (m)
	EST (m)	NORD (m)	
A1	350272	4198256	695
A2	350955	4197740	680
A3	353042	4198987	751
A4	352190	4201106	835
A5	352502	4199584	833
A6	351663	4199985	853
A7	351202	4200245	790

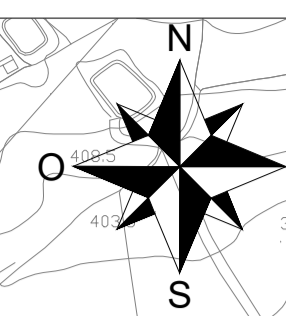

Engineering SCM Ingegneria

 Signed: Ing. Daniele Cavallo
 Association Number No. 1220

EDIC.	DATE	DRAWN	CHECKED	REVISED-EDPR	MODIFICATION
A	20/07/2021	GP	DC	ST	PROGETTO DEFINITIVO

DATE	SCALE	1/10000
07/21	DRAWN	GP
07/21	CHECKED	DC
07/21	REVISED-EDPR	ST

renewables
 PROGETTO IMPIANTO EOLICO "LA MONTAGNOLA"
 Tav.02b - Inquadramento generale su CTR
 Comuni di Monreale (PA) e Piana degli Albanesi (PA)

SCM Ingegneria srl	
CAD Vers.: t	Page Vers.: A
Name collection:	Page: 01
Collection:	Cont.: -
CAD No.:	