


LEGENDA

- ① Edificio Ausiliario - Stallo Condiviso
- ② Impianto prima pioggia - Stallo Condiviso

LEGENDA APPARECCHIATURE AT

- TER Terminale cavo AT
- SC Scaricatore con contascariche
- TV Trasformatore di tensione
- TA Trasformatore di corrente
- INT Interruttore tripolare
- SEZ. Sezionatore Tripolare orizzontale

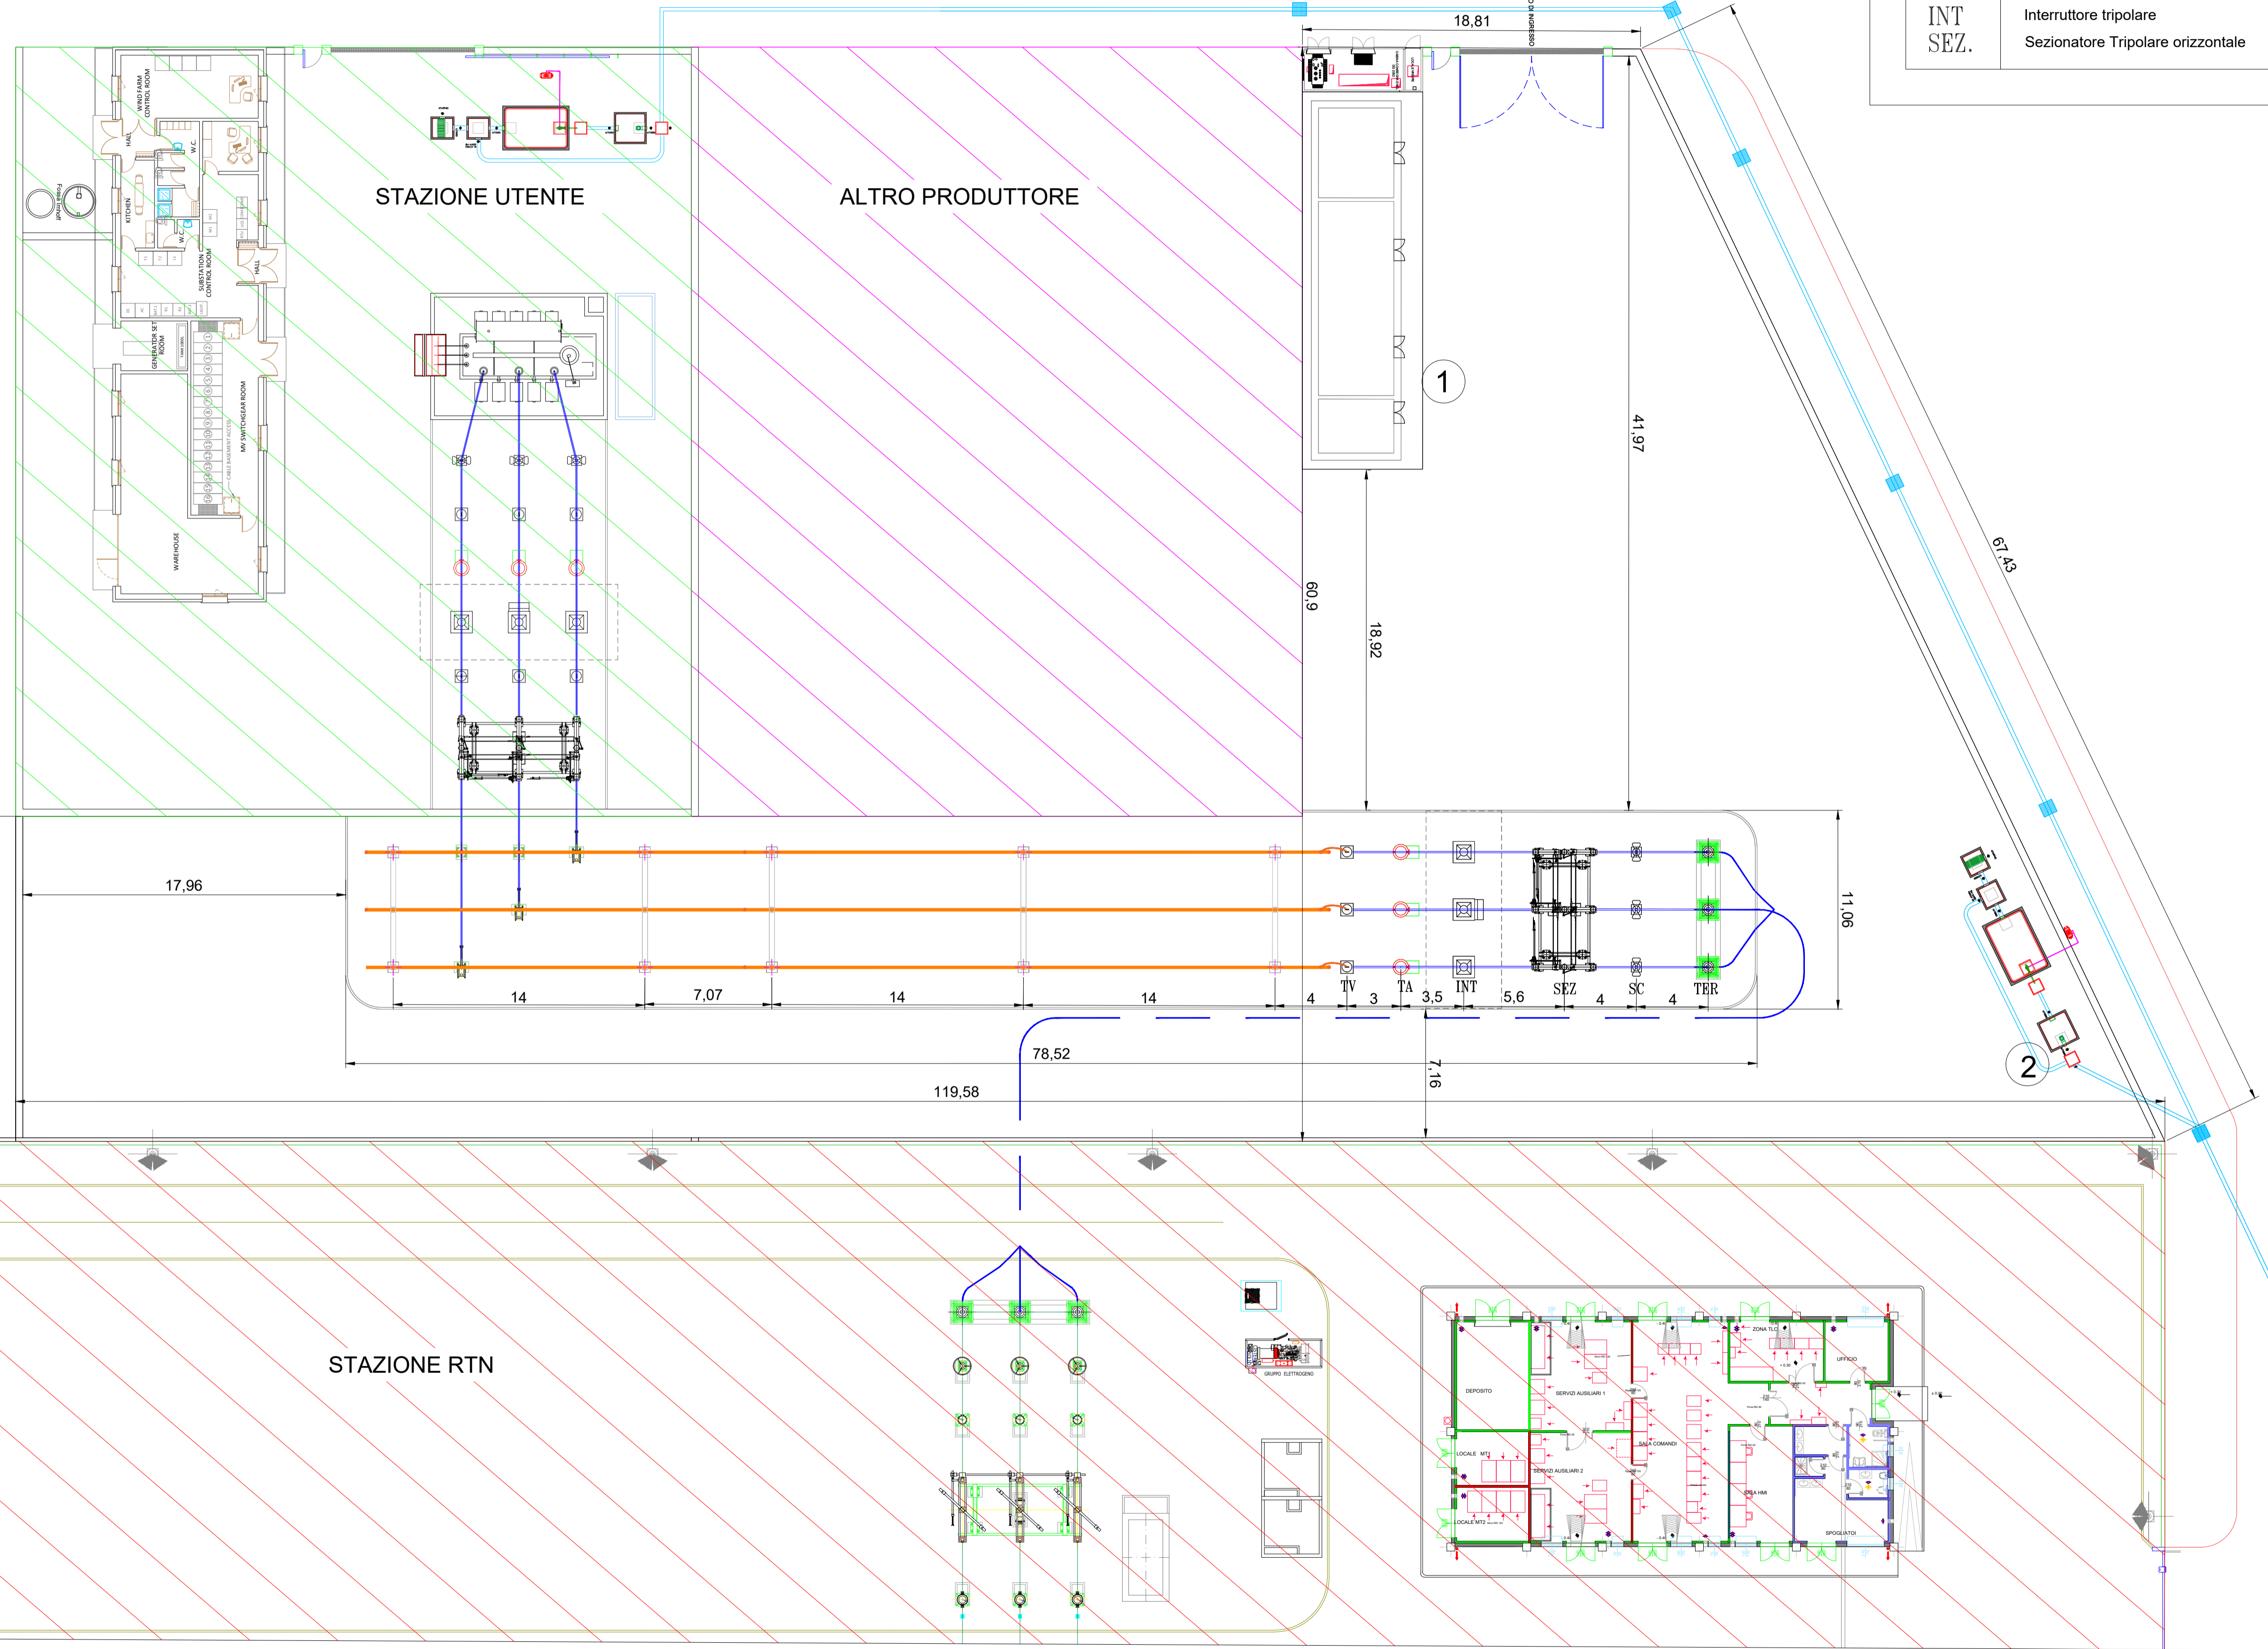

EDIC.	DATE	DRAWN	CHECKED	REVISED-EDPR	MODIFICATION
	20/07/2021	GP	DC	ST	PROGETTO DEFINITIVO

DATE	SCALE	1/200
07/21	DRAWN	GP
07/21	CHECKED	DC
07/21	REVISED-EDPR	ST