



Sezione elettromeccanica A-A - Stallo Condiviso - Scala 1:100

LEGENDA APPARECCHIATURE AT

- TER Terminale cavo AT
- SC Scaricatore con contascariche
- TV Trasformatore di tensione
- TA Trasformatore di corrente
- INT Interruttore tripolare
- SEZ. Sezionatore Tripolare orizzontale

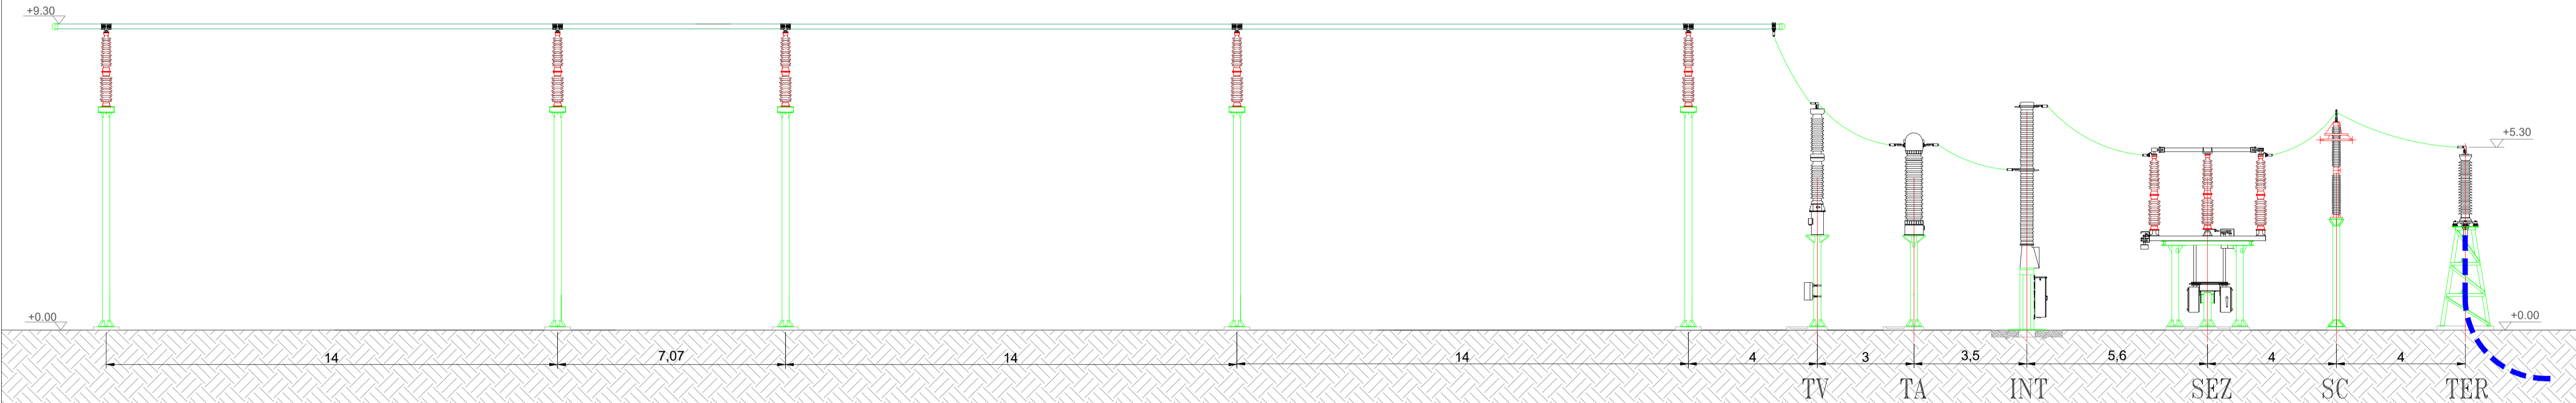

Planimetria elettromeccanica - Stallo Condiviso - Scala 1:100

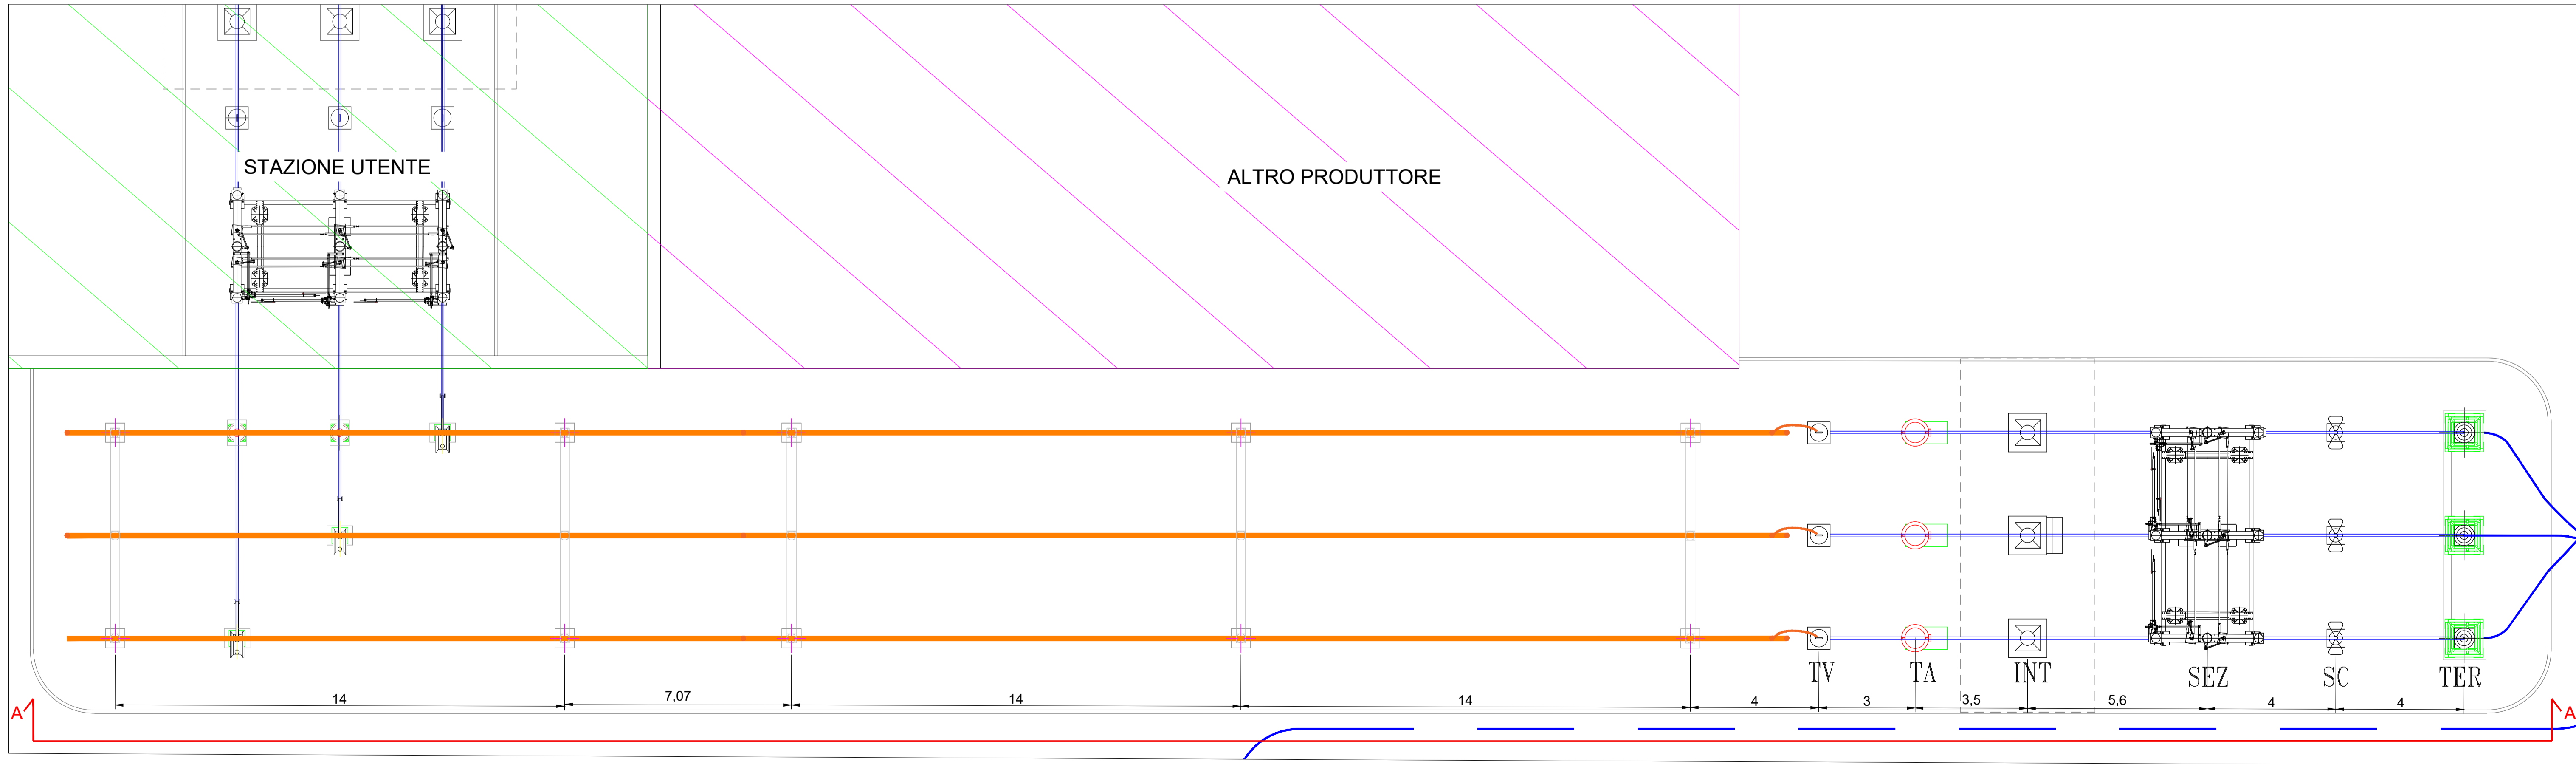

EDIC.	DATE	DRAWN	CHECKED	REVISED-EDPR	MODIFICATION	DATE	SCALE	FORMAT	PROGETTO	COLLEZIONE	CAD Vers.:	Page Vers.:
						07/21	1/100	A1	PROGETTO DEFINITIVO	PROGETTO IMPIANTO EDILIZIO "LA MONTAGNOLA" - IMPIANTO DI UTENZA	I	A
	20/07/2021	GP	DC	ST		07/21				Tav.04b - Sezione elettromeccanica - Stallo Condiviso		01
						07/21				Comuni di Monreale (PA) e Piana degli Albanesi (PA)		