



LIVELLETTA

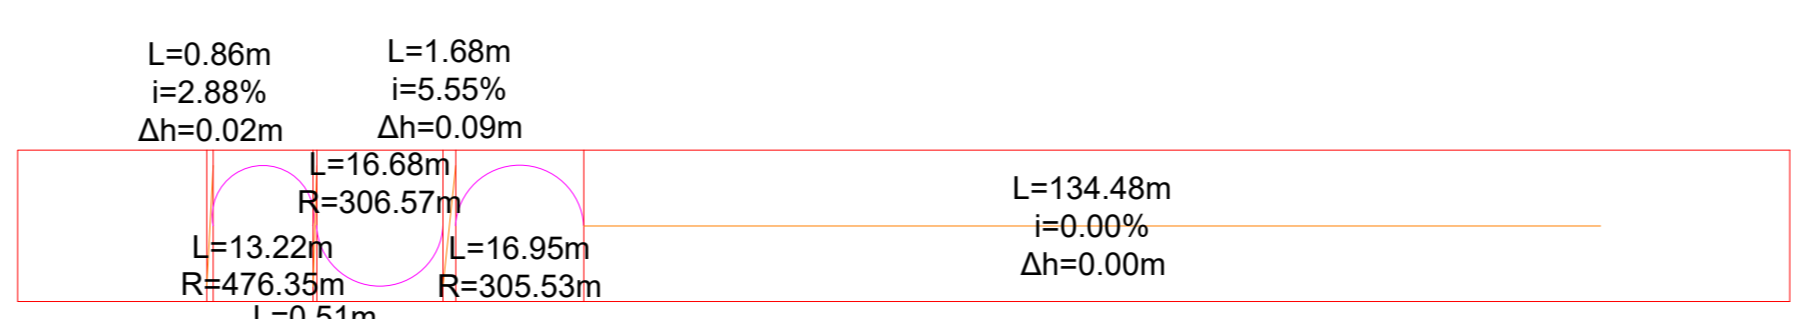

Profilo: Accesso - Staz. Utenti
 Scala : 1000:100
 Q.Rif. : 560.00

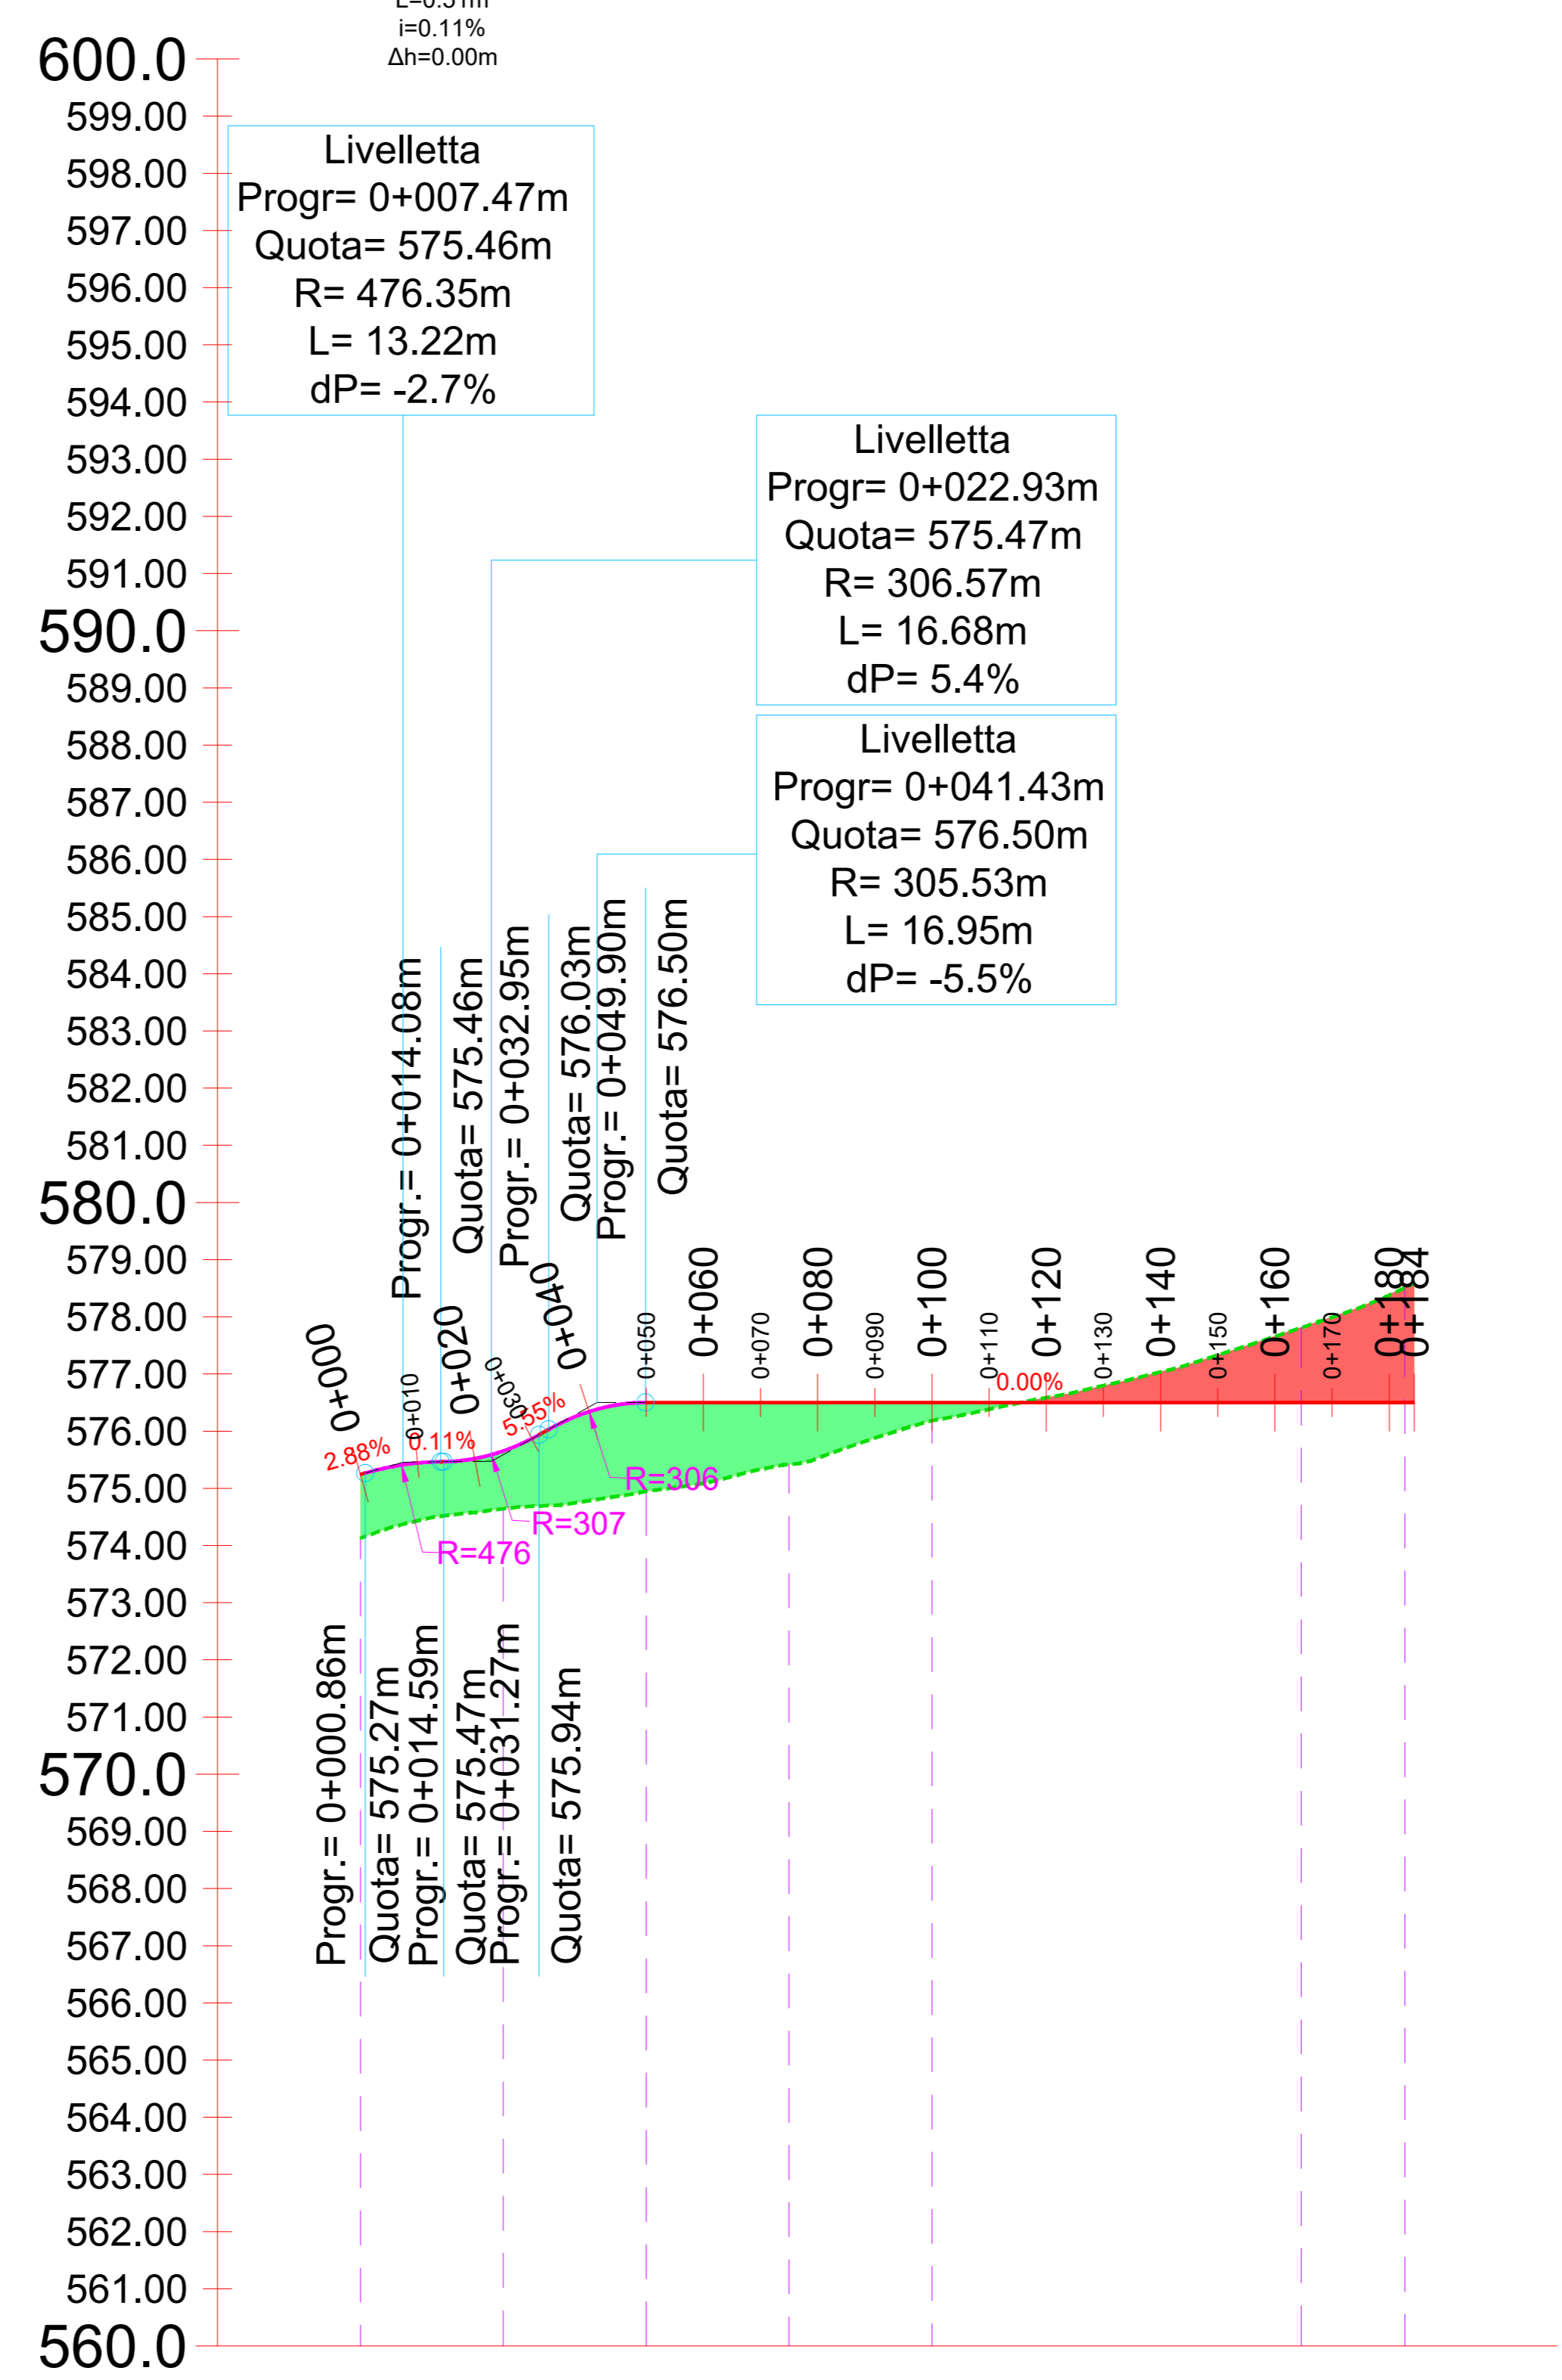

NUMERO SEZIONE	1	2	3	4	5	6	7
DISTANZE PROGRESSIVE	0+000,00	0+025,00	0+050,00	0+075,00	0+100,00	0+166,67	0+182,27
DISTANZE PARZIALI		25,00	25,00	25,00	25,00	64,67	16,10
QUOTE PROGETTO	575,27	575,47	575,94	576,50	576,50	576,50	576,50
ANDAMENTO PLANIMETRICO	[Diagram showing planimetric alignment]						
DIFFERENZA QUOTE	1,10	1,03	1,25	1,08	0,12	-1,01	-2,03



EDIC.	DATE	DRAWN	CHECKED	REVISED-EDPR	MODIFICATION
	26/07/2021	GP	DC	ST	PROGETTO DEFINITIVO
	07/21	REVISI-EDPR	ST		Forma AD


SCM Ingegneria s.r.l.	Page Ver.	01
Progetto: Accesso - Staz. Utenti	Page	01
Collezione	Collezione	
CAD No.	CAD No.	