
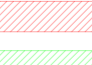





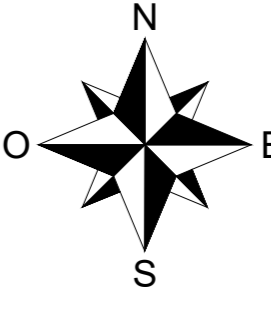



LEGENDA

-  AEROGENERATORE DA 5,98 MW
-  STAZIONE RTN DI SMISTAMENTO 220kV "MONREALE 3"
-  OPERE CONDIVISE DELL'IMPIANTO DI UTENZA 220kV
-  CAVIDOTTO MT 30kV
-  NUOVI RACCORDI RTN 220 kV
-  LINEA AEREA ESISTENTE 220kV "PARTINICO-CIMINNA"
-  LINEA AEREA ESISTENTE 220kV DA DISMETTERE



LEGENDA PRG

| | |
|---|---|

|---|---|

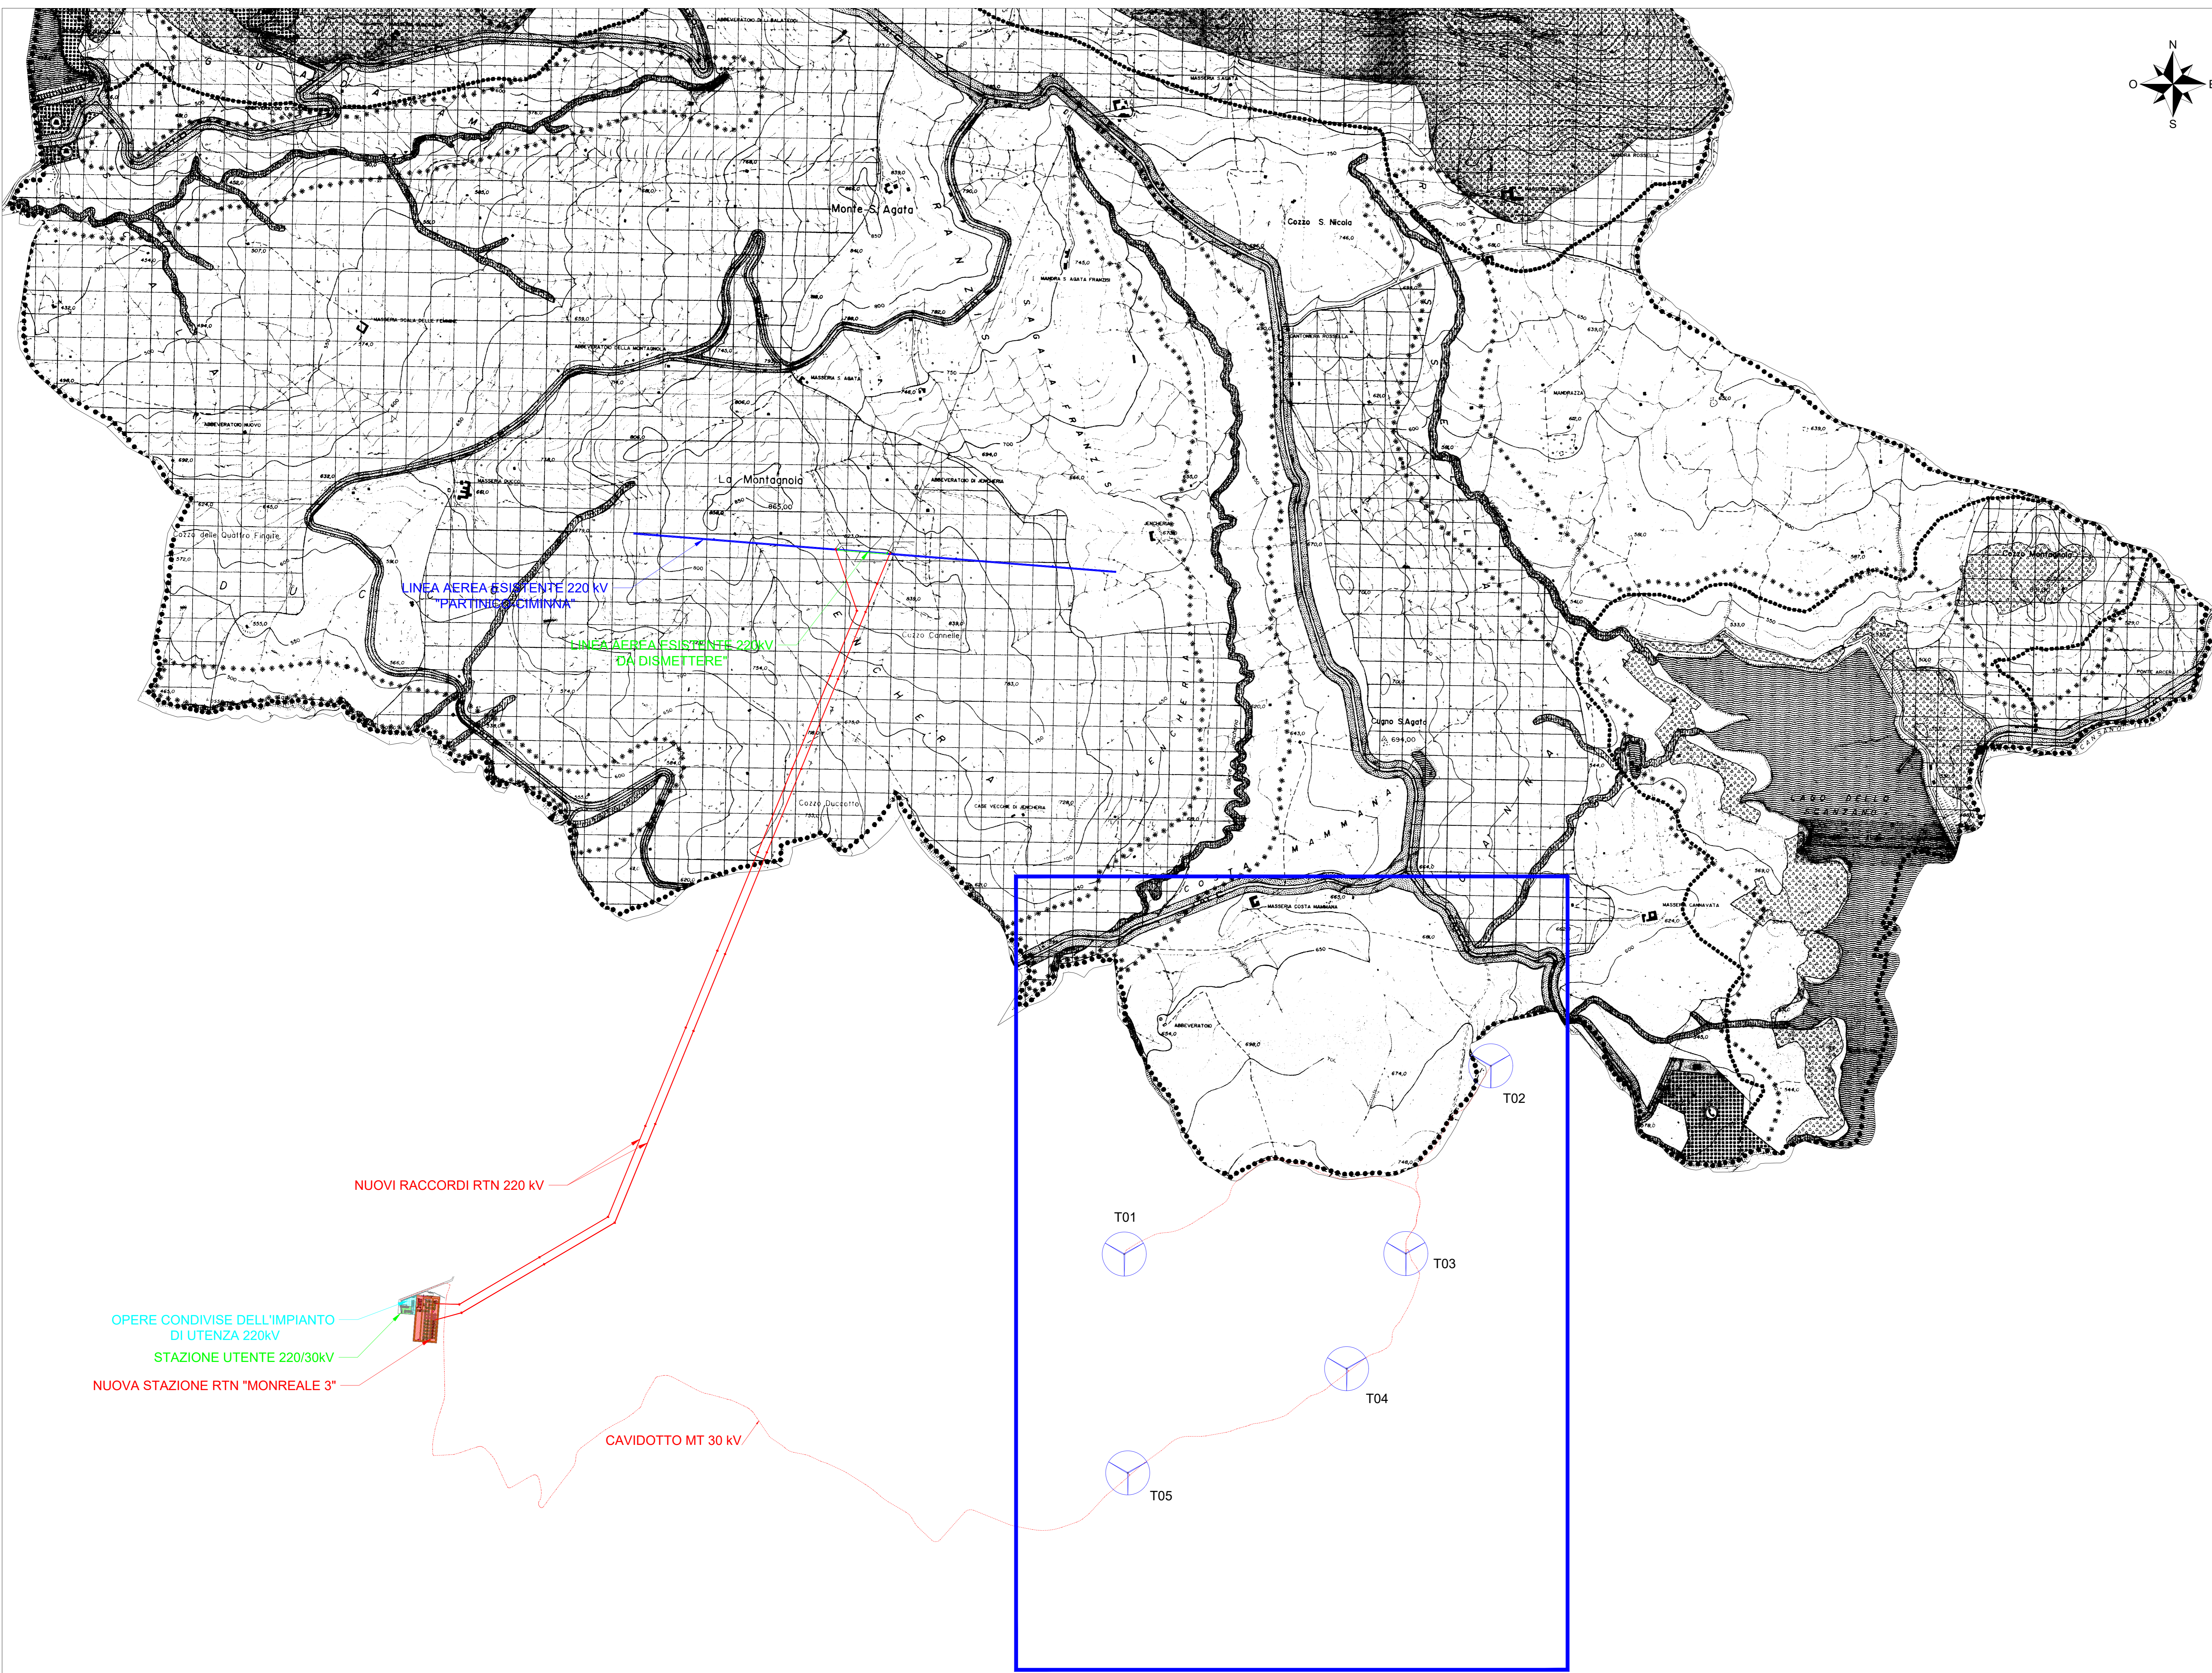

COMMITTENTE
TRE RINNOVABILI S.r.l.

STUDIO DI PROGETTAZIONE
wood.

| | | | | | |
|---|-------|-------------------------------|---|-----|-----|
| Q | 01-21 | EMISSO PER ITER AUTORIZZATIVO | DC | VC | RW |
| REV | DATE | DESCRIPTION | BY | CHK | APP |
| REVISIONS | | | | | |
| Impianto eolico "Guisina" da 29,9 MW ed opere connesse Comuni di Monreale e Piana degli Albanesi (PA) PROGETTO DEFINITIVO IMPIANTO DI RETE | | | APPROVED FOR CONSTRUCTION DWG. REV. DATE SIGNATURE ORDER N° SUPPLIER CONTRACT N° 02N1007A SUBPROJECT CODE: THIS DWG. SUPERSEDES BY SCALE THIS DWG. SUPERSEDES 1:10000 FW DWG. N° REV. SHEET OF 0 CAD FILE NAME: A0 | | |