


- Area pavimentata interna Stallo Condiviso - Acque confluiscono in vasca prima pioggia
- Coperture edifici Stallo Condiviso - Acque confluiscono in vasca prima pioggia
- Aree interne stazioni non pavimentate (ghiaia e/o aree a verde)

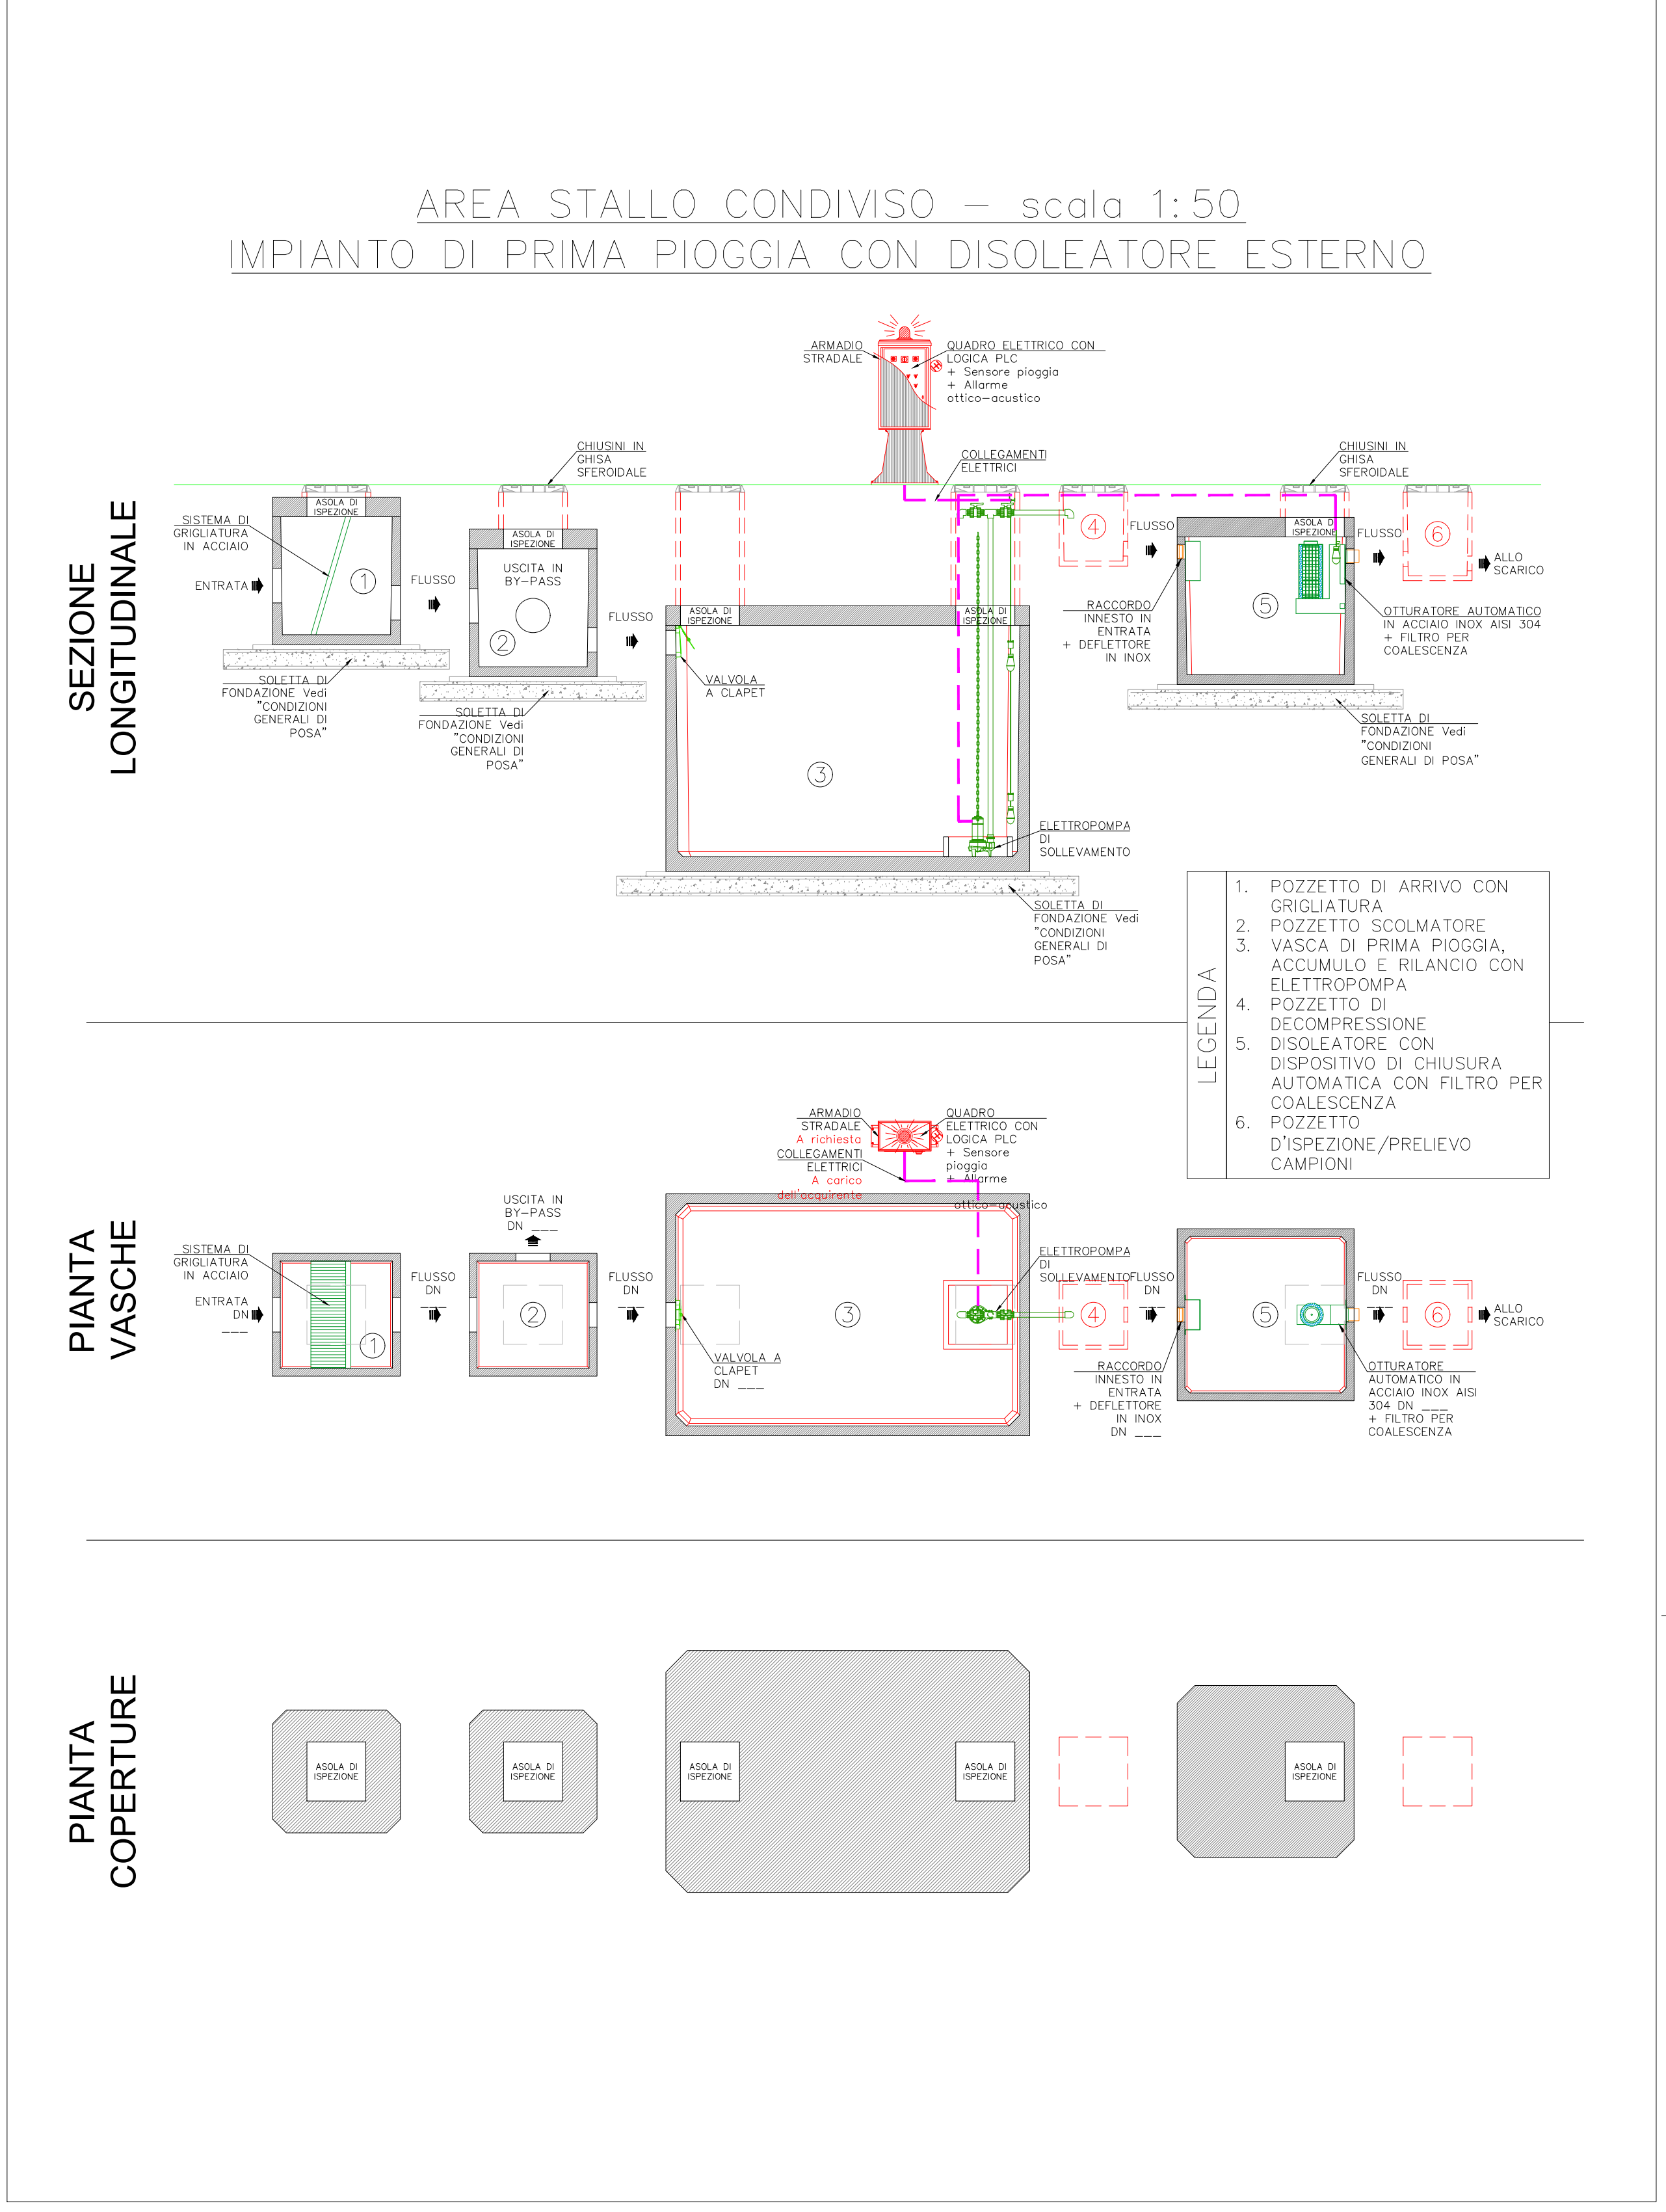

Edifico: 20/07/2021 Disegnato: GP Controllato: DC Verificato: ST Revisione: EDPR	Data: 07/21 Disegnato: GP Controllato: DC Verificato: ST Revisione: EDPR	Scale: 1/200 Progetto Definitivo	Modificazioni:	Cliente: PROGETTO IMPIANTO EDILIZIO "LA MONTANAROLA" - IMPIANTO DI UTENZA Indirizzo: Via 079 - Pianura Impianto di trattamento prima pioggia - Stallo Condiviso Comune: Montebelluna (TV) - Provincia: Treviso (TV)	Foglio: 1 Pagina: A Progetto: 01 Cont.: CAD:
--	--	-------------------------------------	----------------	---	--